


NOVÝ STAV - ED ÚSEKY 119 - 120 - 173 - 174 - 175

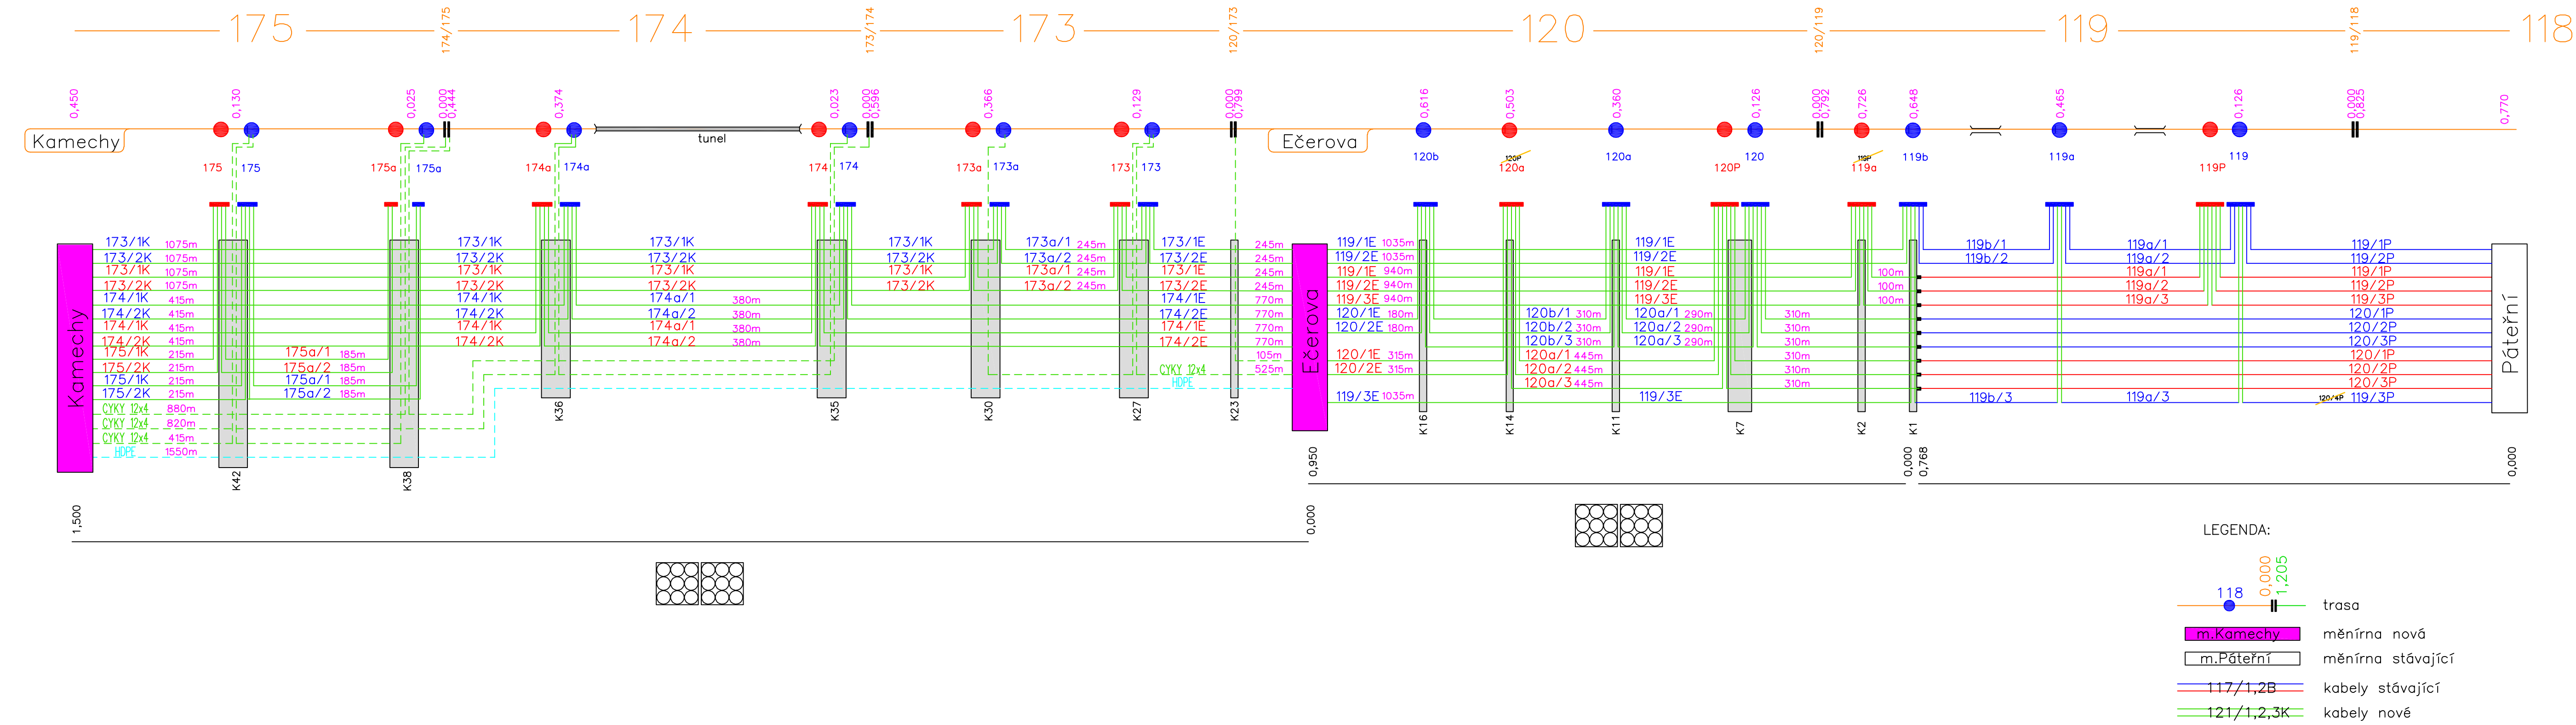

D.1.10.7

INVESTOR:	Magistrát města Brna Odbor investiční Kounicova 67, 601 67 Brno	B R N O
-----------	---	------------------------

ZHOTOVITEL DOKUMENTACE: VEDOUcí SPOLEČNOSTI PROJEKTOVÁ KANCELÁŘ OSSENDORF BRNO PK OSSENDORF s.r.o. Tomešova 539/1, 602 00 Brno tel.: +420 543 516 526 info@pk-ossendorf.cz	SPOLEČNOST "TT BYSTRC - KAMECHY" ČLEN SPOLEČNOSTI METROPROJEKT METROPROJEKT Praha a.s. Agarova 182/106, 170 00 Praha 7 tel.: +420 296 154 105 info@metroprojekt.cz	ČLEN SPOLEČNOSTI AMBERG ENGINEERING AMBERG Engineering Brno a.s. Pisárského 10, 602 00 Brno tel.: +420 541 432 811 amberg@amberg.cz
---	--	---

HLAVNÍ INŽENÝR PROJEKTU:	ING. PETR VYSKOČIL	Č. ZAKÁZKY:	2018 120.1
HLAVNÍ KOORDINÁTOR PROJEKTU:	ING. VLASTISLAV NOVÁK, Ph.D.		

VEDOUcí PROJEKTANT	ING. PETR KORTÝŠ	DATUM	04/2022
ZODPOVĚDNÝ PROJEKTANT	ING. PETR KORTÝŠ	FORMÁT	A4
VYPRACOVAL	ING. PETR KORTÝŠ	MĚŘÍTKO	-
KONTROLOVAL	ING. JAN ZÁŘECKÝ	ÚČEL	DUR
KRAJ: JIHO-MORAVSKÝ	KAT. ÚZ.: BRNO-BYSTRC, ŽEBETÍN	ČÍS. ZAKÁZKY	2018 120.1
STAVBA	PRODLOUŽENÍ TRAMVAJOVÉ TRATI BYSTRC - KAMECHY OBJEKTY DRAH SO 672 KABELOVOD DPMB, SO 673 NÁPAJECÍ A ZPĚTNÉ KABELY DPMB		ČÍS. PŘÍLOHY
ČÁST PD	BLOKOVÉ SCHÉMA ROZVODŮ - NOVÝ STAV		D.1.10.77