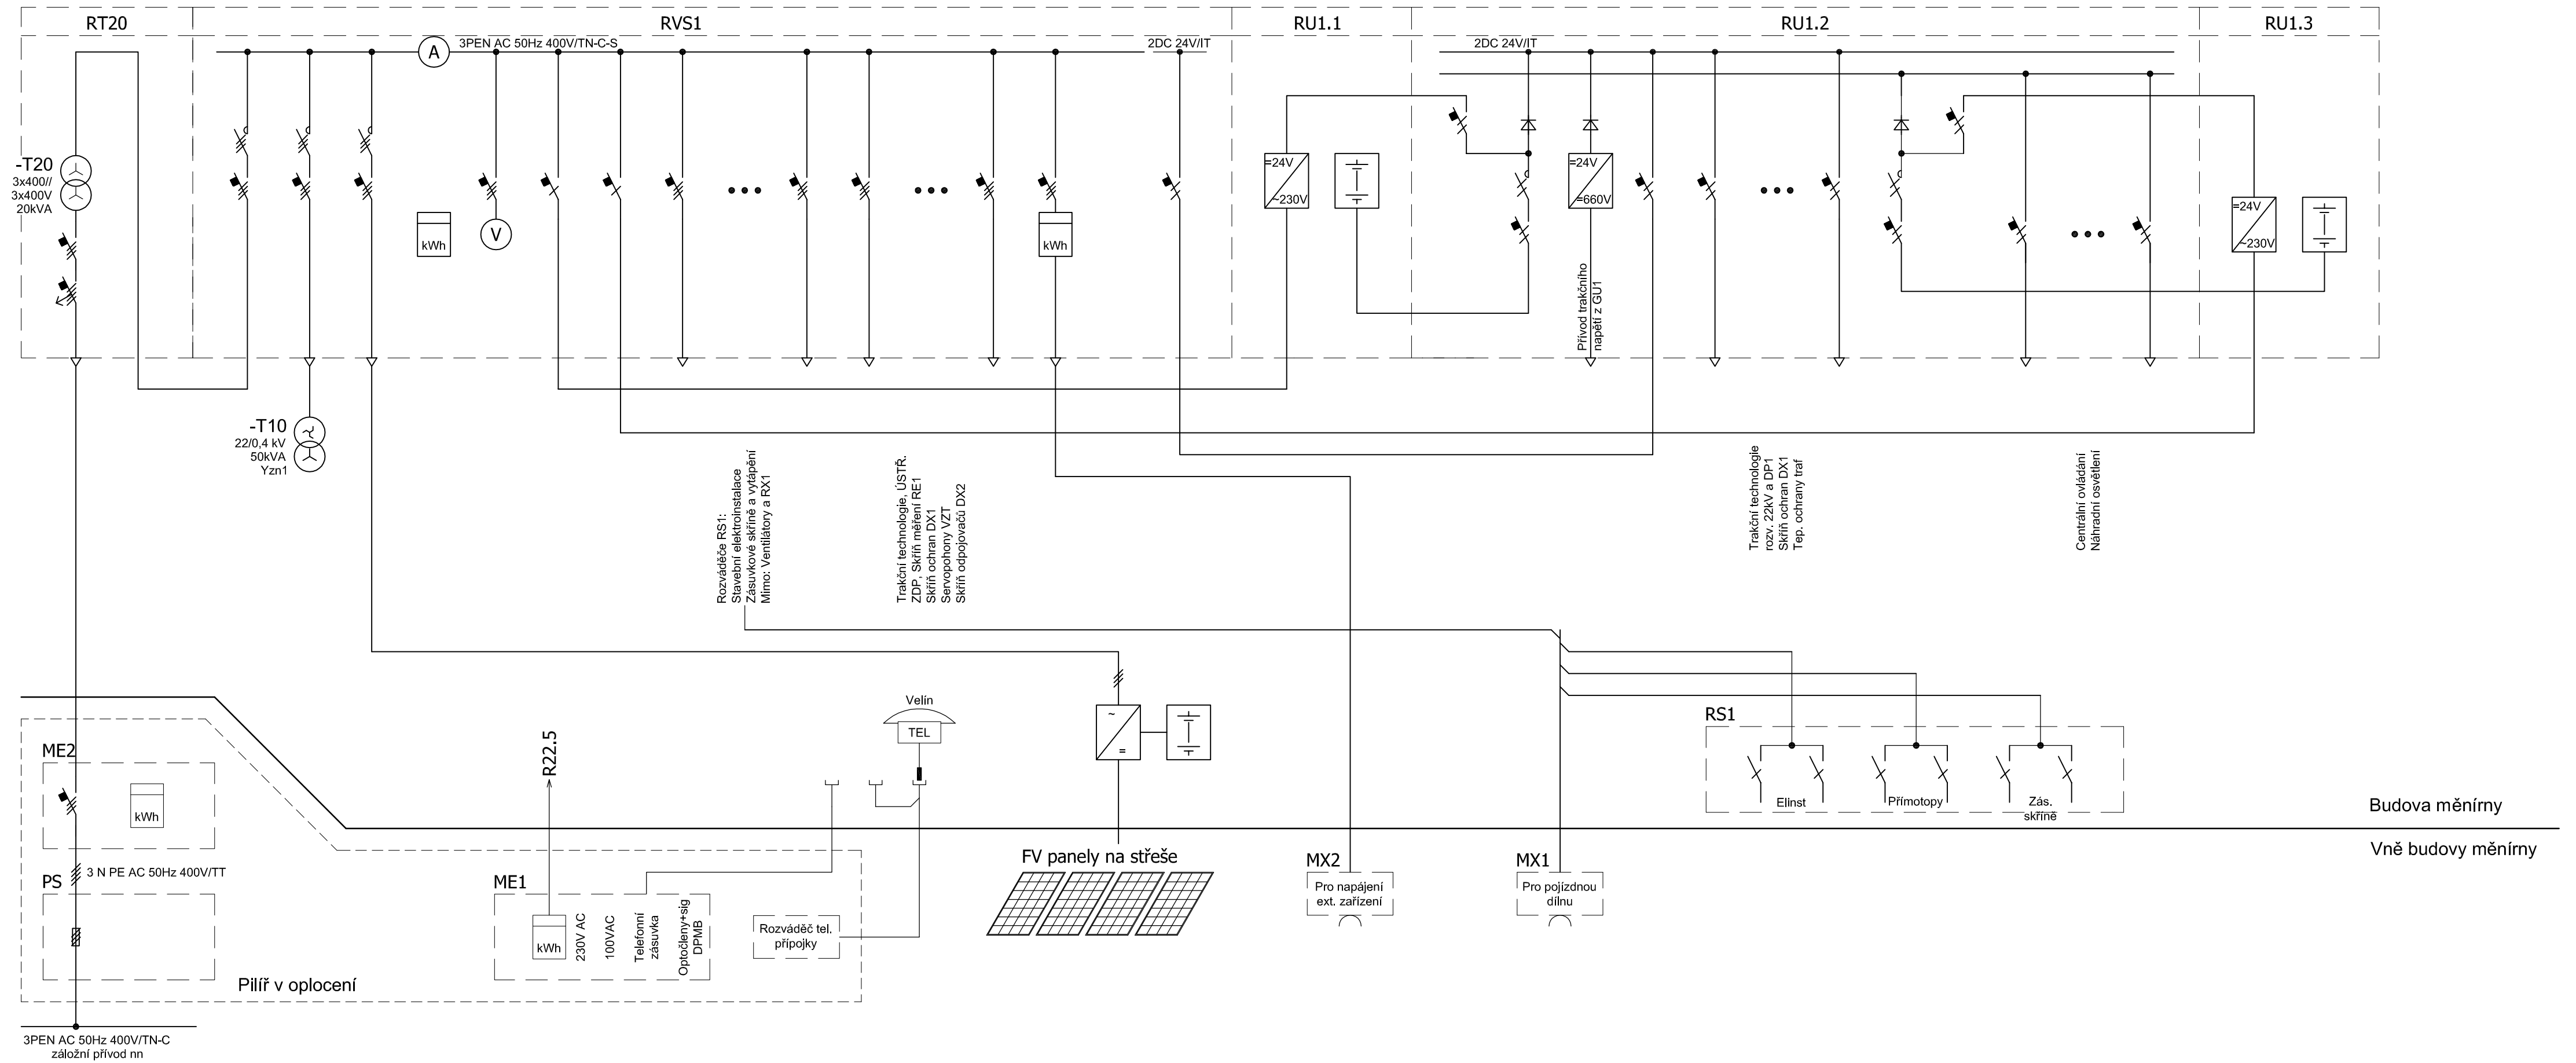

Z pohledu přípojky se jedná o soustavu
3 PEN AC 50Hz 400V/TN-C.
Z pohledu měníry se jedná o soustavu
3 N PE 400V/TT, protože je vyveden pouze N
vodič. (Není využíván pro ochranné účely)

Stupeň:	Vypracoval:	Procházka	Složka:	D.2.2.1	Objednatel:
DUR	Kreslil:	Procházka	List:	6	
Měřítko:	Odp. projektant:	Kortyš	Výkres:		
	Datum zprac.:	4/2023	Č. zak.:		

Stavba: PRODLOUŽENÍ TRAMVAJOVÉ TRATI BYSTRC - KAMECHY, PS TRAMVAJOVÉ TRATI
PS 2001.1-6 MĚNÍRNA EČEROVA
Obsah: Přehledové schéma vl. spotřeby a tel. rozvody

SUDOP BRNO