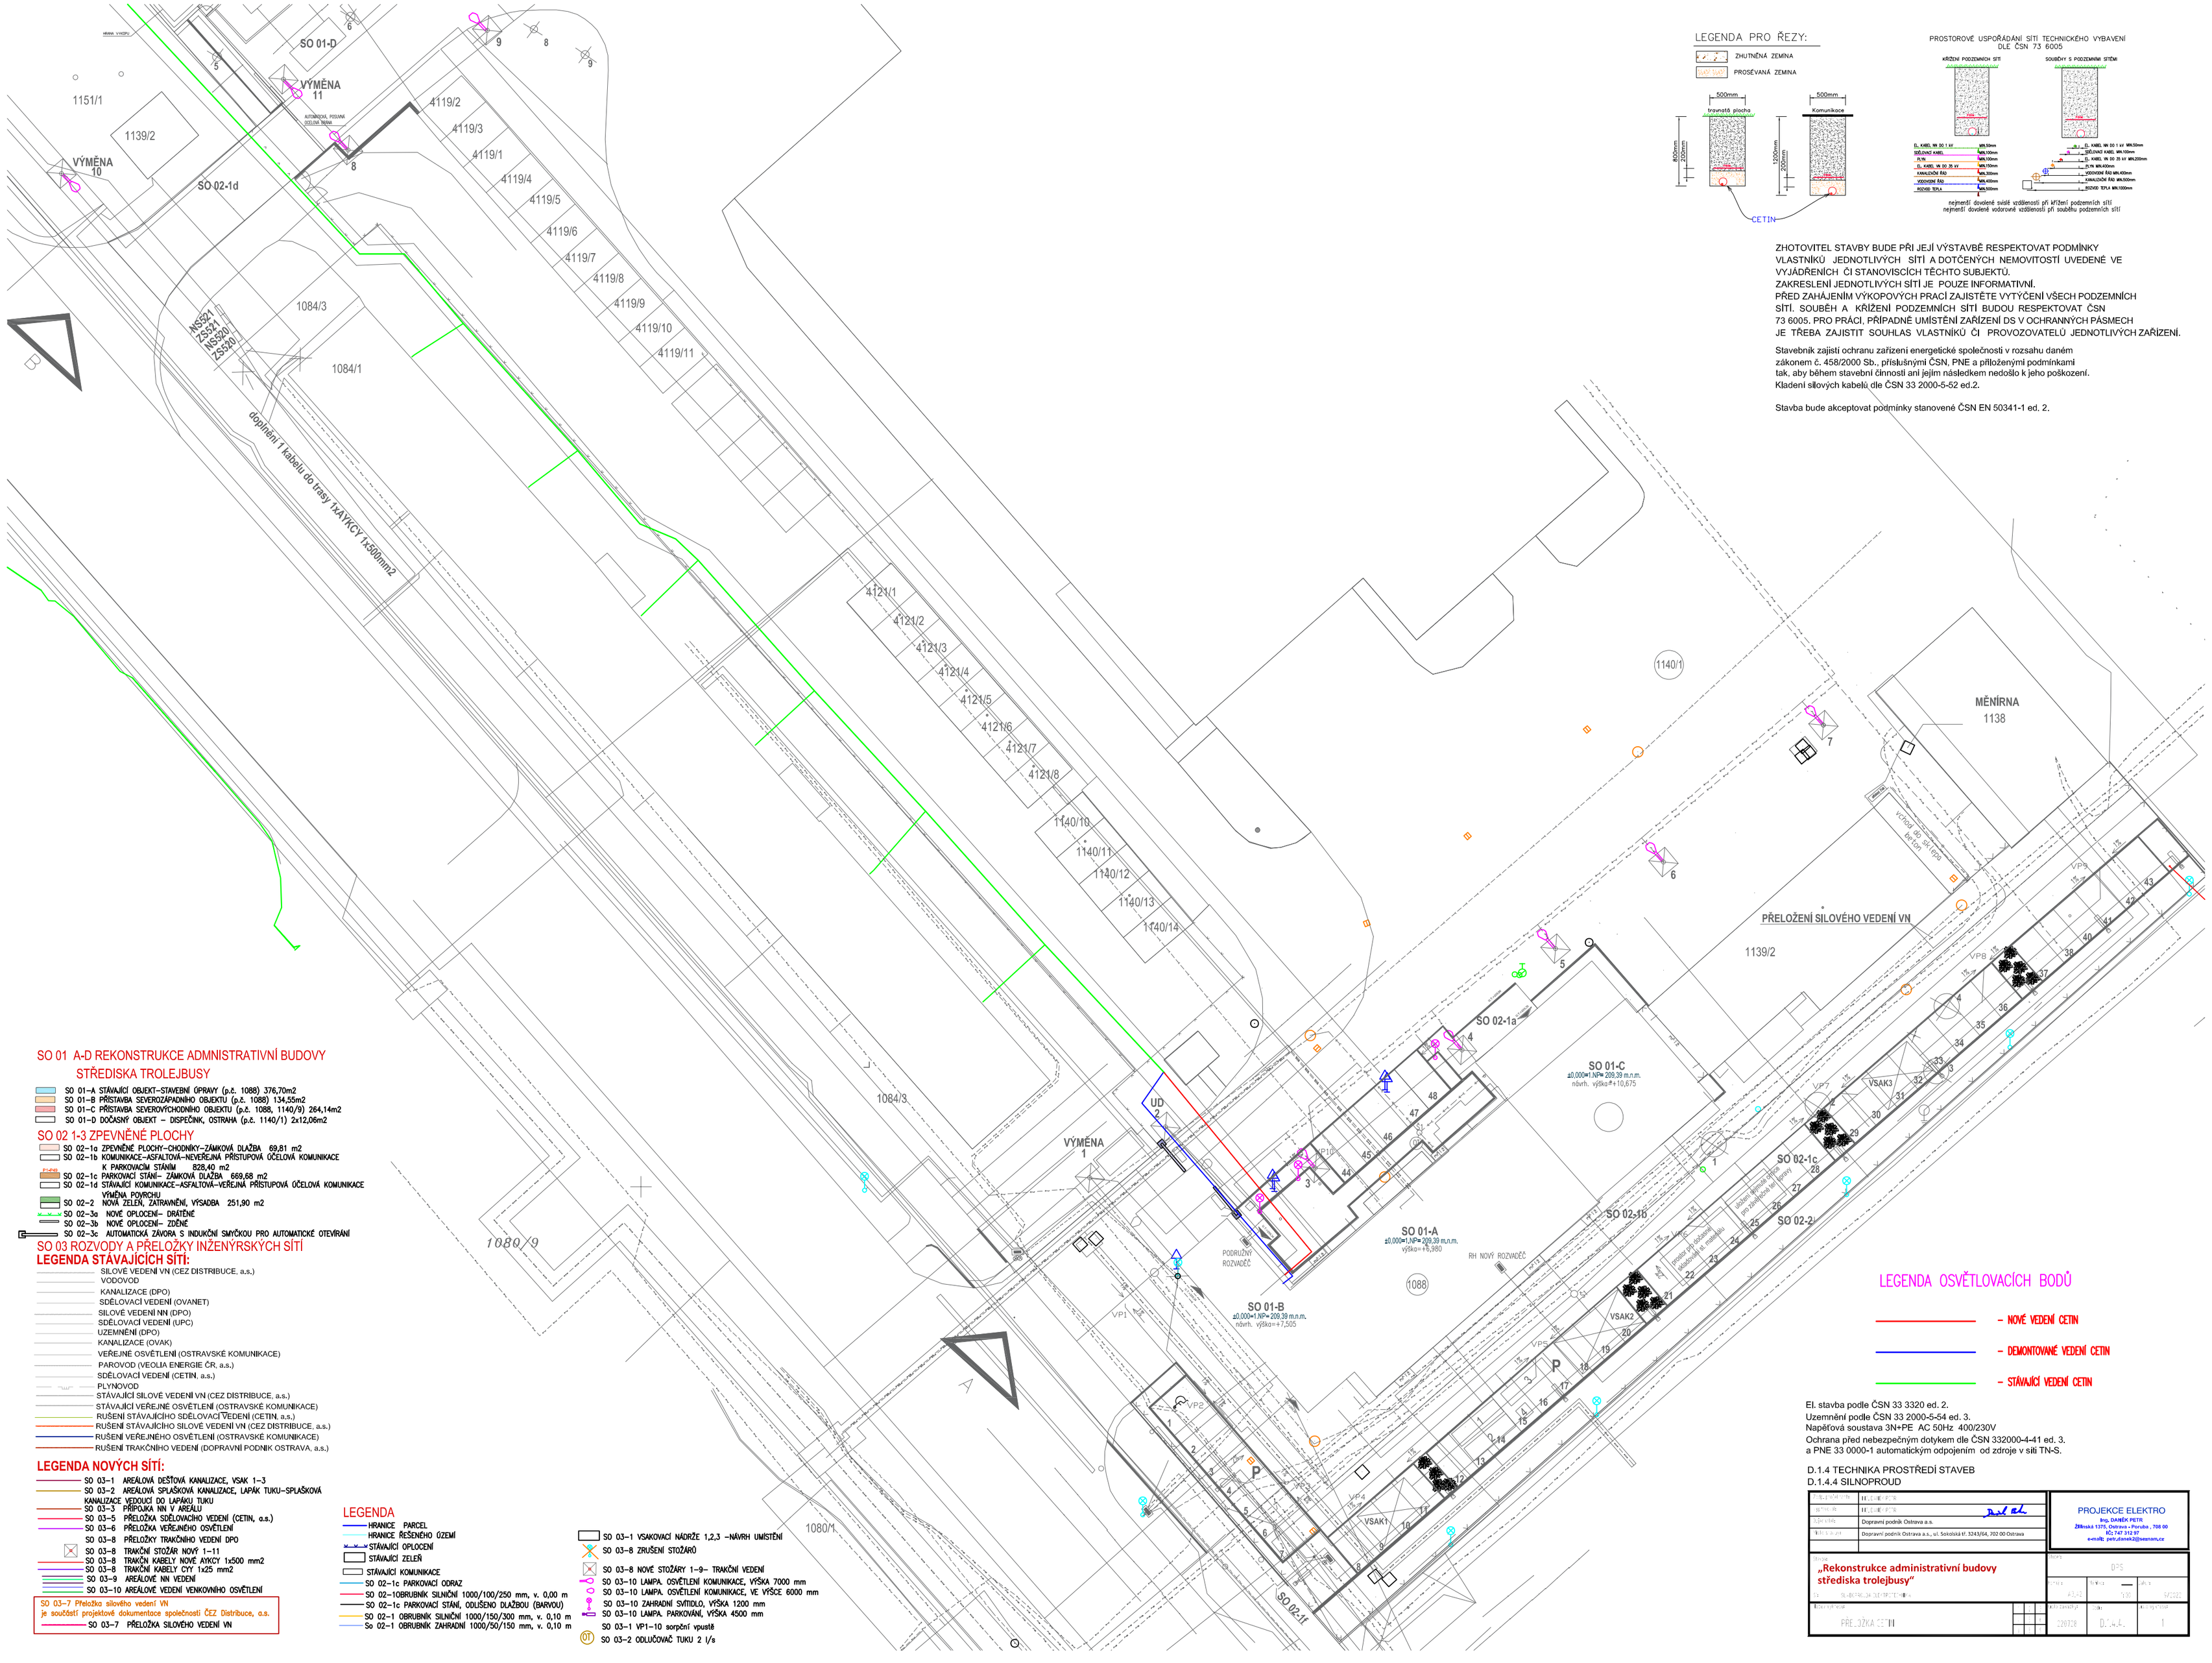

LEGENDA PRO ŘEZY:

ZHUTNĚNÁ ZEMINA

PROSÉVANÁ ZEMINA

PROSTOROVÉ USPOŘÁDÁNÍ SÍTÍ TECHNICKÉHO VYBAVENÍ DLE ČSN 73 6005

ZHOTOVITEL STAVBY BUDE PŘI JEJÍ VÝSTAVBĚ RESPEKTOVAT PODMÍNKY VLASTNÍKŮ JEDNOTLIVÝCH SÍTÍ A DOTČENÝCH NEMOVITOSTÍ UVEDENÉ VE VYJÁDŘENÍCH ČI STANOVISCÍCH TĚCHTO SUBJEKTŮ.
ZAKRESLENÍ JEDNOTLIVÝCH SÍTÍ JE POUZE INFORMATIVNÍ.
PŘED ZAHÁJENÍM VÝKOPOVÝCH PRACÍ ZAJISTĚTE VYTÝČENÍ VŠECH PODZEMNÍCH SÍTÍ. SOUBĚH A KŘÍŽENÍ PODZEMNÍCH SÍTÍ BUDOU RESPEKTOVAT ČSN 73 6005. PRO PRÁCI, PŘÍPADNĚ UMÍSTĚNÍ ZAŘÍZENÍ DS V OCHRANNÝCH PÁSMECH JE TŘEBA ZAJISTIT SOUHLAS VLASTNÍKŮ ČI PROVOZOVATELŮ JEDNOTLIVÝCH ZAŘÍZENÍ.

Stavebník zajistí ochranu zařízení energetické společnosti v rozsahu daném zákonem č. 458/2000 Sb., příslušnými ČSN, PNE a přiloženými podmínkami tak, aby během stavební činnosti ani jejím následkem nedošlo k jeho poškození.
Kladení silových kabelů dle ČSN 33 2000-5-52 ed.2.

Stavba bude akceptovat podmínky stanovené ČSN EN 50341-1 ed. 2.

SO 01 A-D REKONSTRUKCE ADMNISTRATIVNÍ BUDOVY STŘEDISKA TROLEJBUSY

- SO 01–A STÁVAJÍCÍ OBJEKT–STAVEBNÍ ÚPRAVY (p.č. 1088) 376,70m2
- SO 01–B PŘÍSTAVBA SEVEROZÁPADNÍHO OBJEKTU (p.č. 1088) 134,55m2
- SO 01–C PŘÍSTAVBA SEVEROVÝCHODNÍHO OBJEKTU (p.č. 1088, 1140/9) 264,14m2
- SO 01–D DOČASNÝ OBJEKT – DISPEČINK, OSTRAHA (p.č. 1140/1) 2x12,06m2

SO 02 1-3 ZPEVNĚNÉ PLOCHY

- SO 02–1a ZPEVNĚNÉ PLOCHY–CHODNÍKY–ZÁMKOVÁ DLAŽBA 69,81 m2
- SO 02–1b KOMUNIKACE–ASFALTOVÁ–NEVEŘEJNÁ PŘÍSTUPOVÁ OČELOVÁ KOMUNIKACE K PARKOVACÍM STÁNÍM 828,40 m2
- SO 02–1c PARKOVACÍ STÁNÍ– ZÁMKOVÁ DLAŽBA 669,68 m2
- SO 02–1d STÁVAJÍCÍ KOMUNIKACE–ASFALTOVÁ–VEŘEJNÁ PŘÍSTUPOVÁ OČELOVÁ KOMUNIKACE VÝMĚNA POVRCHU
- SO 02–2 NOVÁ ZELEŇ, ZATRAVNĚNÍ, VÝSADBA 251,90 m2
- SO 02–3a NOVÉ OPLOCENÍ– DRÁTĚNÉ
- SO 02–3b NOVÉ OPLOCENÍ– ZDĚNÉ
- SO 02–3c AUTOMATICKÁ ZÁVORA S INDUKČNÍ SMYČKOU PRO AUTOMATICKÉ OTEVÍRÁNÍ

SO 03 ROZVODY A PŘELOŽKY INŽENÝRSKÝCH SÍTÍ

LEGENDA STÁVAJÍCÍCH SÍTÍ:

- SILOVÉ VEDENÍ VN (CEZ DISTRIBUCE, a.s.)
- VODOVOD
- KANALIZACE (DPO)
- SDĚLOVACÍ VEDENÍ (OVANET)
- SILOVÉ VEDENÍ NN (DPO)
- SDĚLOVACÍ VEDENÍ (UPC)
- UZEMNĚNÍ (DPO)
- KANALIZACE (OVAK)
- VEŘEJNÉ OSVĚTLENÍ (OSTRAVSKÉ KOMUNIKACE)
- PAROVOD (VEOLIA ENERGIE ČR, a.s.)
- SDĚLOVACÍ VEDENÍ (CETIN, a.s.)
- PLYNOVOD
- STÁVAJÍCÍ SILOVÉ VEDENÍ VN (CEZ DISTRIBUCE, a.s.)
- STÁVAJÍCÍ VEŘEJNÉ OSVĚTLENÍ (OSTRAVSKÉ KOMUNIKACE)
- RUŠENÍ STÁVAJÍCÍHO SDĚLOVACÍHO VEDENÍ (CETIN, a.s.)
- RUŠENÍ STÁVAJÍCÍHO SILOVÉ VEDENÍ VN (CEZ DISTRIBUCE, a.s.)
- RUŠENÍ VEŘEJNÉHO OSVĚTLENÍ (OSTRAVSKÉ KOMUNIKACE)
- RUŠENÍ TRAKČNÍHO VEDENÍ (DOPRAVNÍ PODNIK OSTRAVA, a.s.)

LEGENDA NOVÝCH SÍTÍ:

- SO 03–1 AREÁLOVÁ DEŠŤOVÁ KANALIZACE, VSAK 1–3
- SO 03–2 AREÁLOVÁ SPLAŠKOVÁ KANALIZACE, LAPÁK TUKU–SPLAŠKOVÁ KANALIZACE VEDOUCÍ DO LAPÁKU TUKU
- SO 03–3 PŘÍPOJKA NN V AREÁLU
- SO 03–5 PŘELOŽKA SDĚLOVACÍHO VEDENÍ (CETIN, a.s.)
- SO 03–6 PŘELOŽKA VEŘEJNÉHO OSVĚTLENÍ
- SO 03–8 PŘELOŽKY TRAKČNÍHO VEDENÍ DPO
- SO 03–8 TRAKČNÍ STOŽÁR NOVÝ 1–11
- SO 03–8 TRAKČN KABELY NOVÉ AYKCY 1x500 mm2
- SO 03–8 TRAKČNÍ KABELY CYY 1x25 mm2
- SO 03–9 AREÁLOVÉ NN VEDENÍ
- SO 03–10 AREÁLOVÉ VEDENÍ VENKOVNÍHO OSVĚTLENÍ

SO 03–7 Přeložka silového vedení VN je součástí projektové dokumentace společnosti ČEZ Distribuce, a.s.
- SO 03–7 PŘELOŽKA SILOVÉHO VEDENÍ VN

LEGENDA

- HRANICE PARCEL
- HRANICE ŘEŠENÉHO ÚZEMÍ
- STÁVAJÍCÍ OPLOCENÍ
- STÁVAJÍCÍ ZELEŇ
- STÁVAJÍCÍ KOMUNIKACE
- SO 02–1c PARKOVACÍ ODRAZ
- SO 02–1OBRUBNÍK SILNIČNÍ 1000/100/250 mm, v. 0,00 m
- SO 02–1c PARKOVACÍ STÁNÍ, ODLIŠENO DLAŽBOU (BARVOU)
- SO 02–1 OBRUBNÍK SILNIČNÍ 1000/150/300 mm, v. 0,10 m
- So 02–1 OBRUBNÍK ZAHRADNÍ 1000/50/150 mm, v. 0,10 m
- SO 03–1 VSAKOVACÍ NÁDRŽE 1,2,3 –NÁVRH UMÍSTĚNÍ
- SO 03–8 ZRUŠENÍ STOŽÁRŮ
- SO 03–8 NOVÉ STOŽÁRY 1–9– TRAKČNÍ VEDENÍ
- SO 03–10 LAMPA. OSVĚTLENÍ KOMUNIKACE, VÝŠKA 7000 mm
- SO 03–10 LAMPA. OSVĚTLENÍ KOMUNIKACE, VE VÝŠCE 6000 mm
- SO 03–10 ZAHRADNÍ SVÍTIDLO, VÝŠKA 1200 mm
- SO 03–10 LAMPA. PARKOVÁNÍ, VÝŠKA 4500 mm
- SO 03–1 VP1–10 sorpční vpusti
- OT SO 03–2 ODLUČOVAČ TUKU 2 l/s

LEGENDA OSVĚTLOVACÍCH BODŮ

- NOVÉ VEDENÍ CETIN
- DEMONTOVANÉ VEDENÍ CETIN
- STÁVAJÍCÍ VEDENÍ CETIN

El. stavba podle ČSN 33 3320 ed. 2.
Uzemnění podle ČSN 33 2000-5-54 ed. 3.
Napěťová soustava 3N+PE AC 50Hz 400/230V
Ochrana před nebezpečným dotykem dle ČSN 332000-4-41 ed. 3.
a PNE 33 0000-1 automatickým odpojením od zdroje v síti TN-S.

D.1.4 TECHNIKA PROSTŘEDÍ STAVEB
D.1.4.4 SILNOPROUD

Projektová fáze:	DPS
Investor:	Dopravní podnik Ostrava a.s.
Místo stavby:	Dopravní podnik Ostrava a.s., ul. Sokolská tř. 3243/64, 702 00 Ostrava
Stupeň:	DPS
Název:	„Rekonstrukce administrativní budovy střediska trolejbusy“
Měřítko:	—
Formát:	A3+2
Datum:	5/2022
Část:	PŘEJIČKA CETIN
Číslo zakázky:	220128
Číslo:	D.1.4.4.
List:	1

PROJEKCE ELEKTRO
Ing. DANĚK PETR
Zlínská 1375, Ostrava - Poruba , 708 00
IČ:747 312 97
e-mail: petr.danek2@seznam.cz