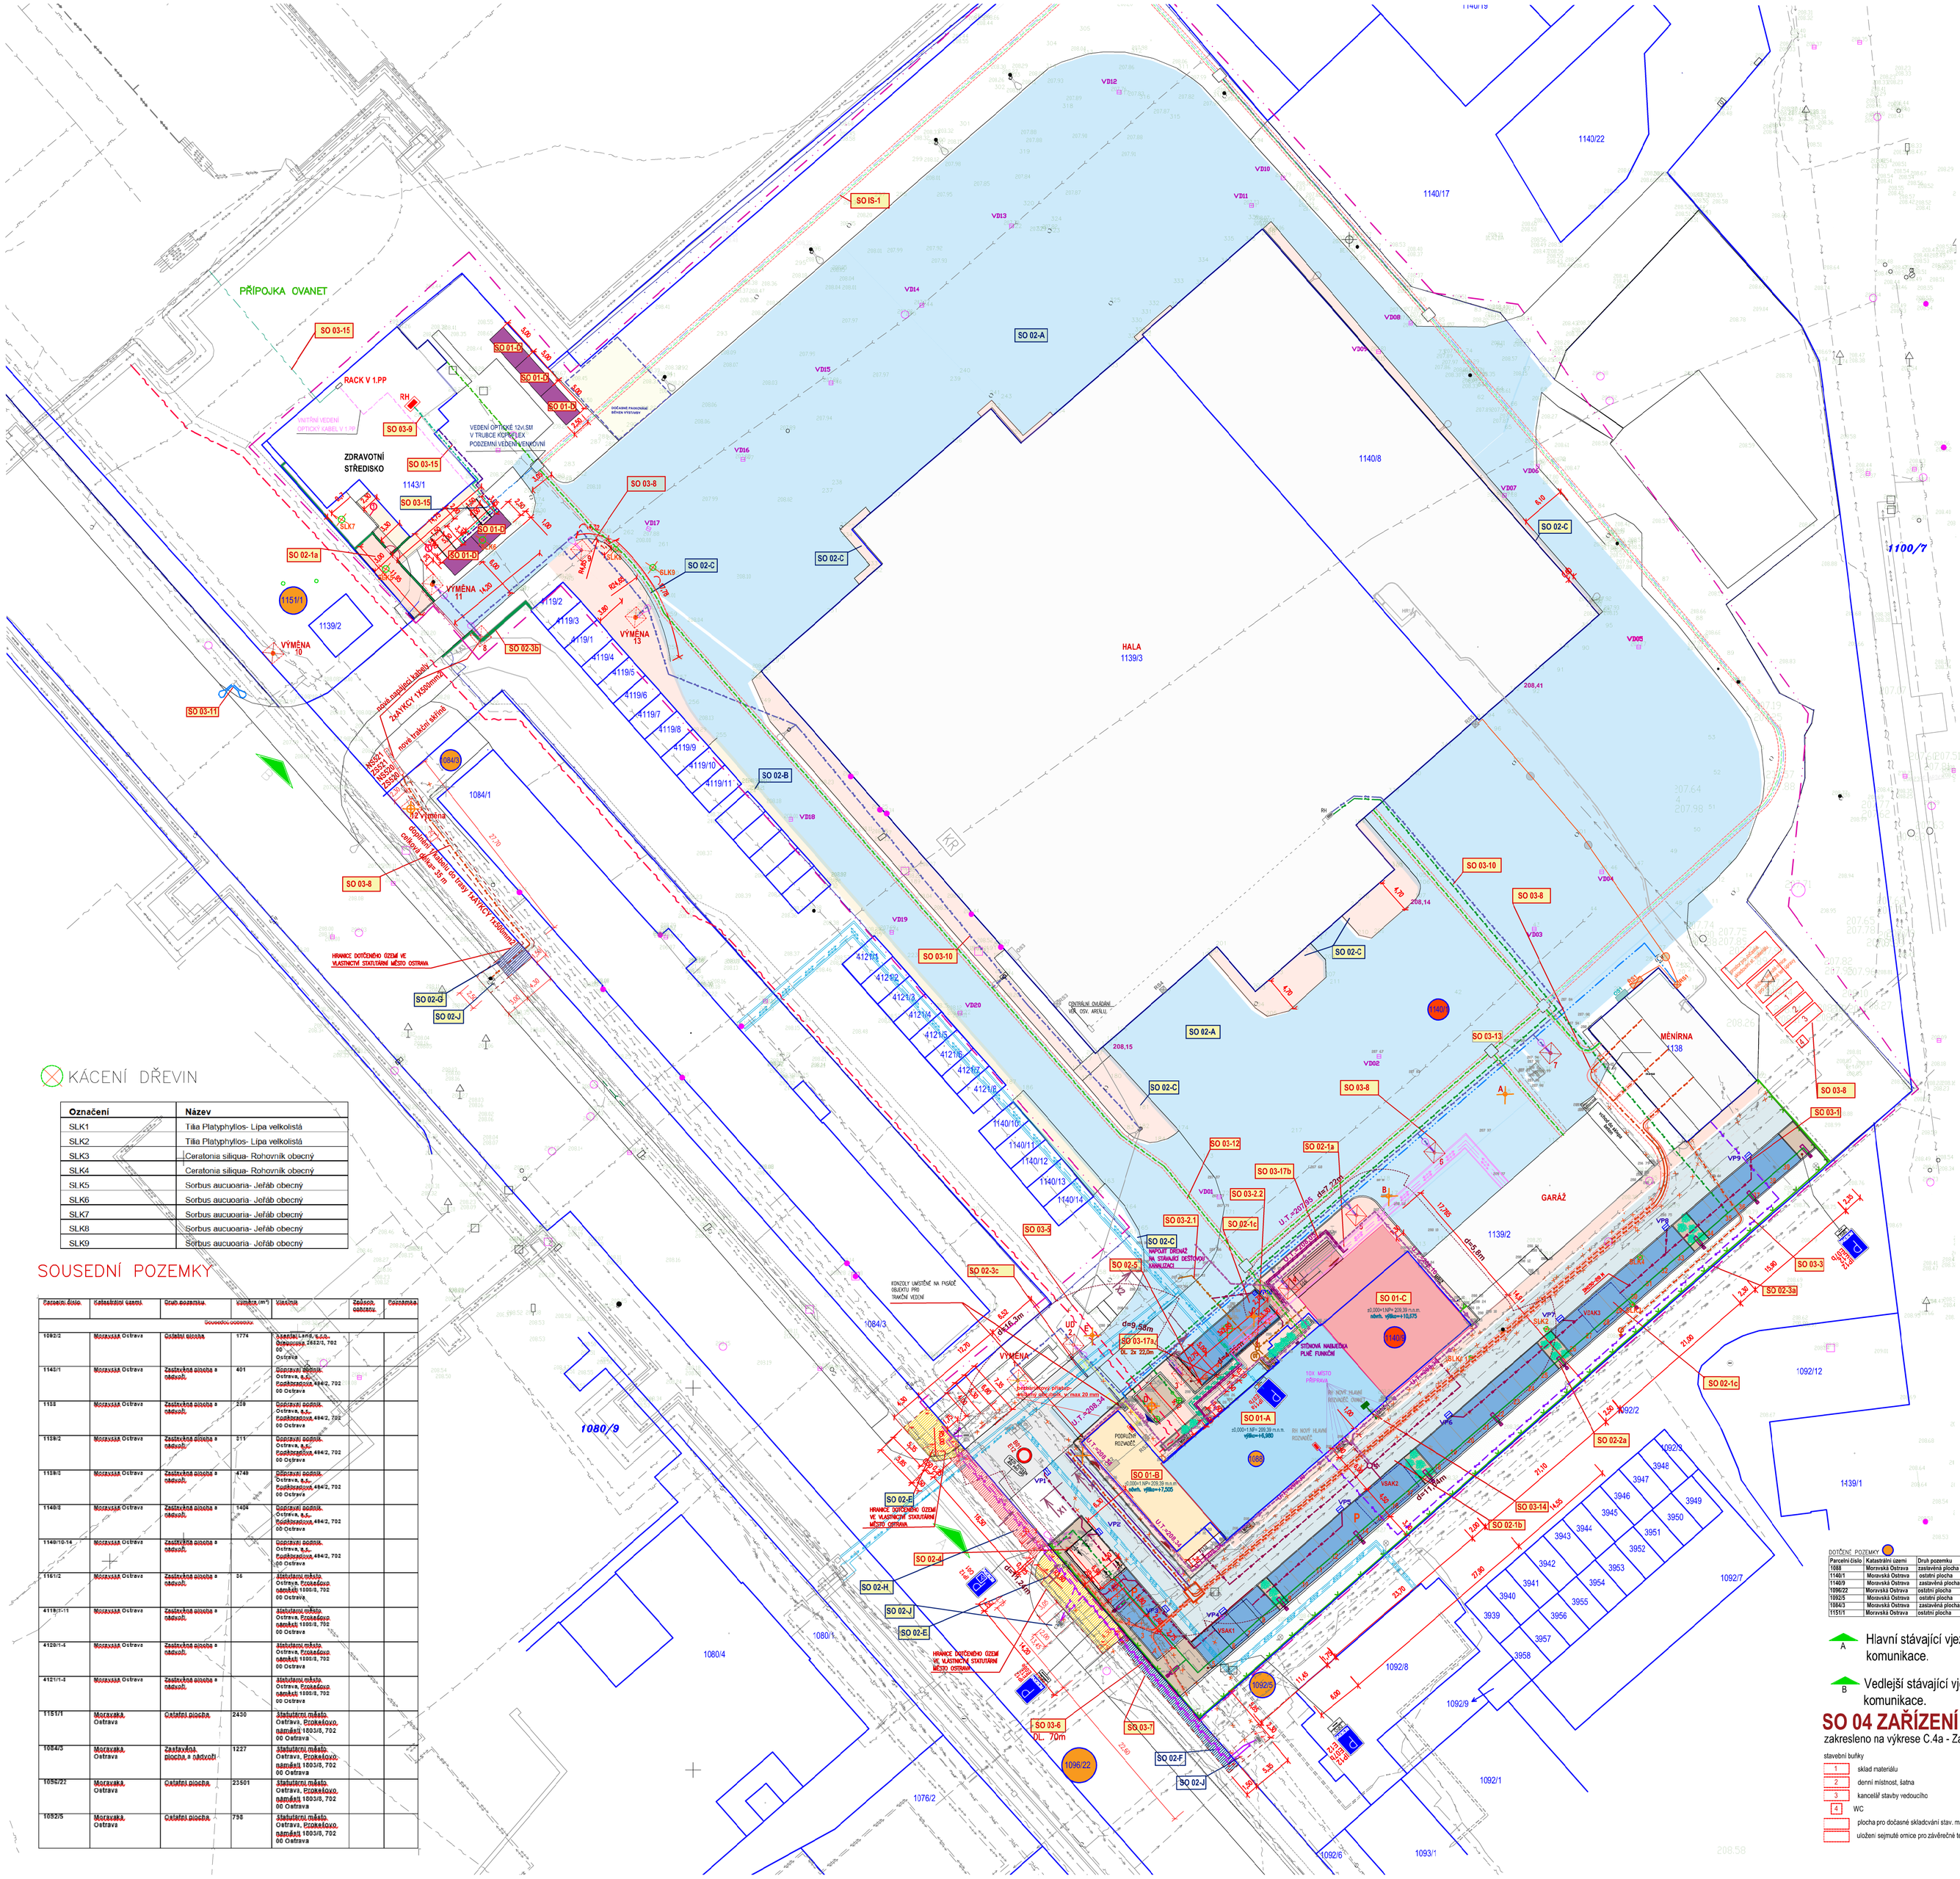
PŘÍPOJKA OVANET
SO 03-15
RACK V 1.PP
RH
SO 03-9
ZDRAVOTNÍ STŘEDISKO
SO 03-15
1143/1
SO 03-15
SO 01-D
SO 01-C
SO 01-D
SO 01-D
SO 03-8
SO 02-1a
SO 02-C
SO 02-C
SO 02-A
SO IS-1
HALA
1139/3
1140/17
1140/22
1140/8
1100/7
SO 02-C
SO 02-C
SO 02-B
SO 03-10
SO 03-8
SO 03-8
SO 03-11
SO 02-3b
SO 02-G
SO 02-J
SO 02-E
SO 02-H
SO 02-J
SO 02-E
SO 02-F
SO 02-J
SO 03-6
SO 03-7
1096/22
GARÁŽ
MĚNÍRNA
1138
SO 03-1
SO 03-3
SO 02-3a
SO 02-1c
SO 02-2a
SO 03-14
SO 02-1b
SO 03-13
SO 03-12
SO 02-1a
SO 03-17b
SO 03-2.2
SO 02-1c
SO 03-2.1
SO 03-17a
SO 02-2.1
SO 02-3c
SO 01-A
SO 01-B
SO 02-2
1084/3
1080/9
1080/4
1080/1
1076/2
1092/1
1092/2
1092/3
1092/4
1092/5
1092/6
1092/7
1092/8
1092/9
1093/1
1139/2
1139/1
1092/12
1119/1
1119/2
1119/3
1119/4
1119/5
1119/6
1119/7
1119/8
1119/9
1119/10
1119/11
1121/1
1121/2
1121/3
1121/4
1121/5
1121/6
1140/10
1140/11
1140/12
1140/13
1140/14
1084/1
1139/2
1115/11
1151/1
VÝMĚNA 10
VÝMĚNA 11
VÝMĚNA 12
VÝMĚNA 13
VÝMĚNA 14
ZÁVĚRKY (1500mm)
nové chráněné sdělový
nové chráněné sdělové
nové chráněné sdělové
nové chráněné sdělové