


SO 01-C


SO 01-A

SO 01-B

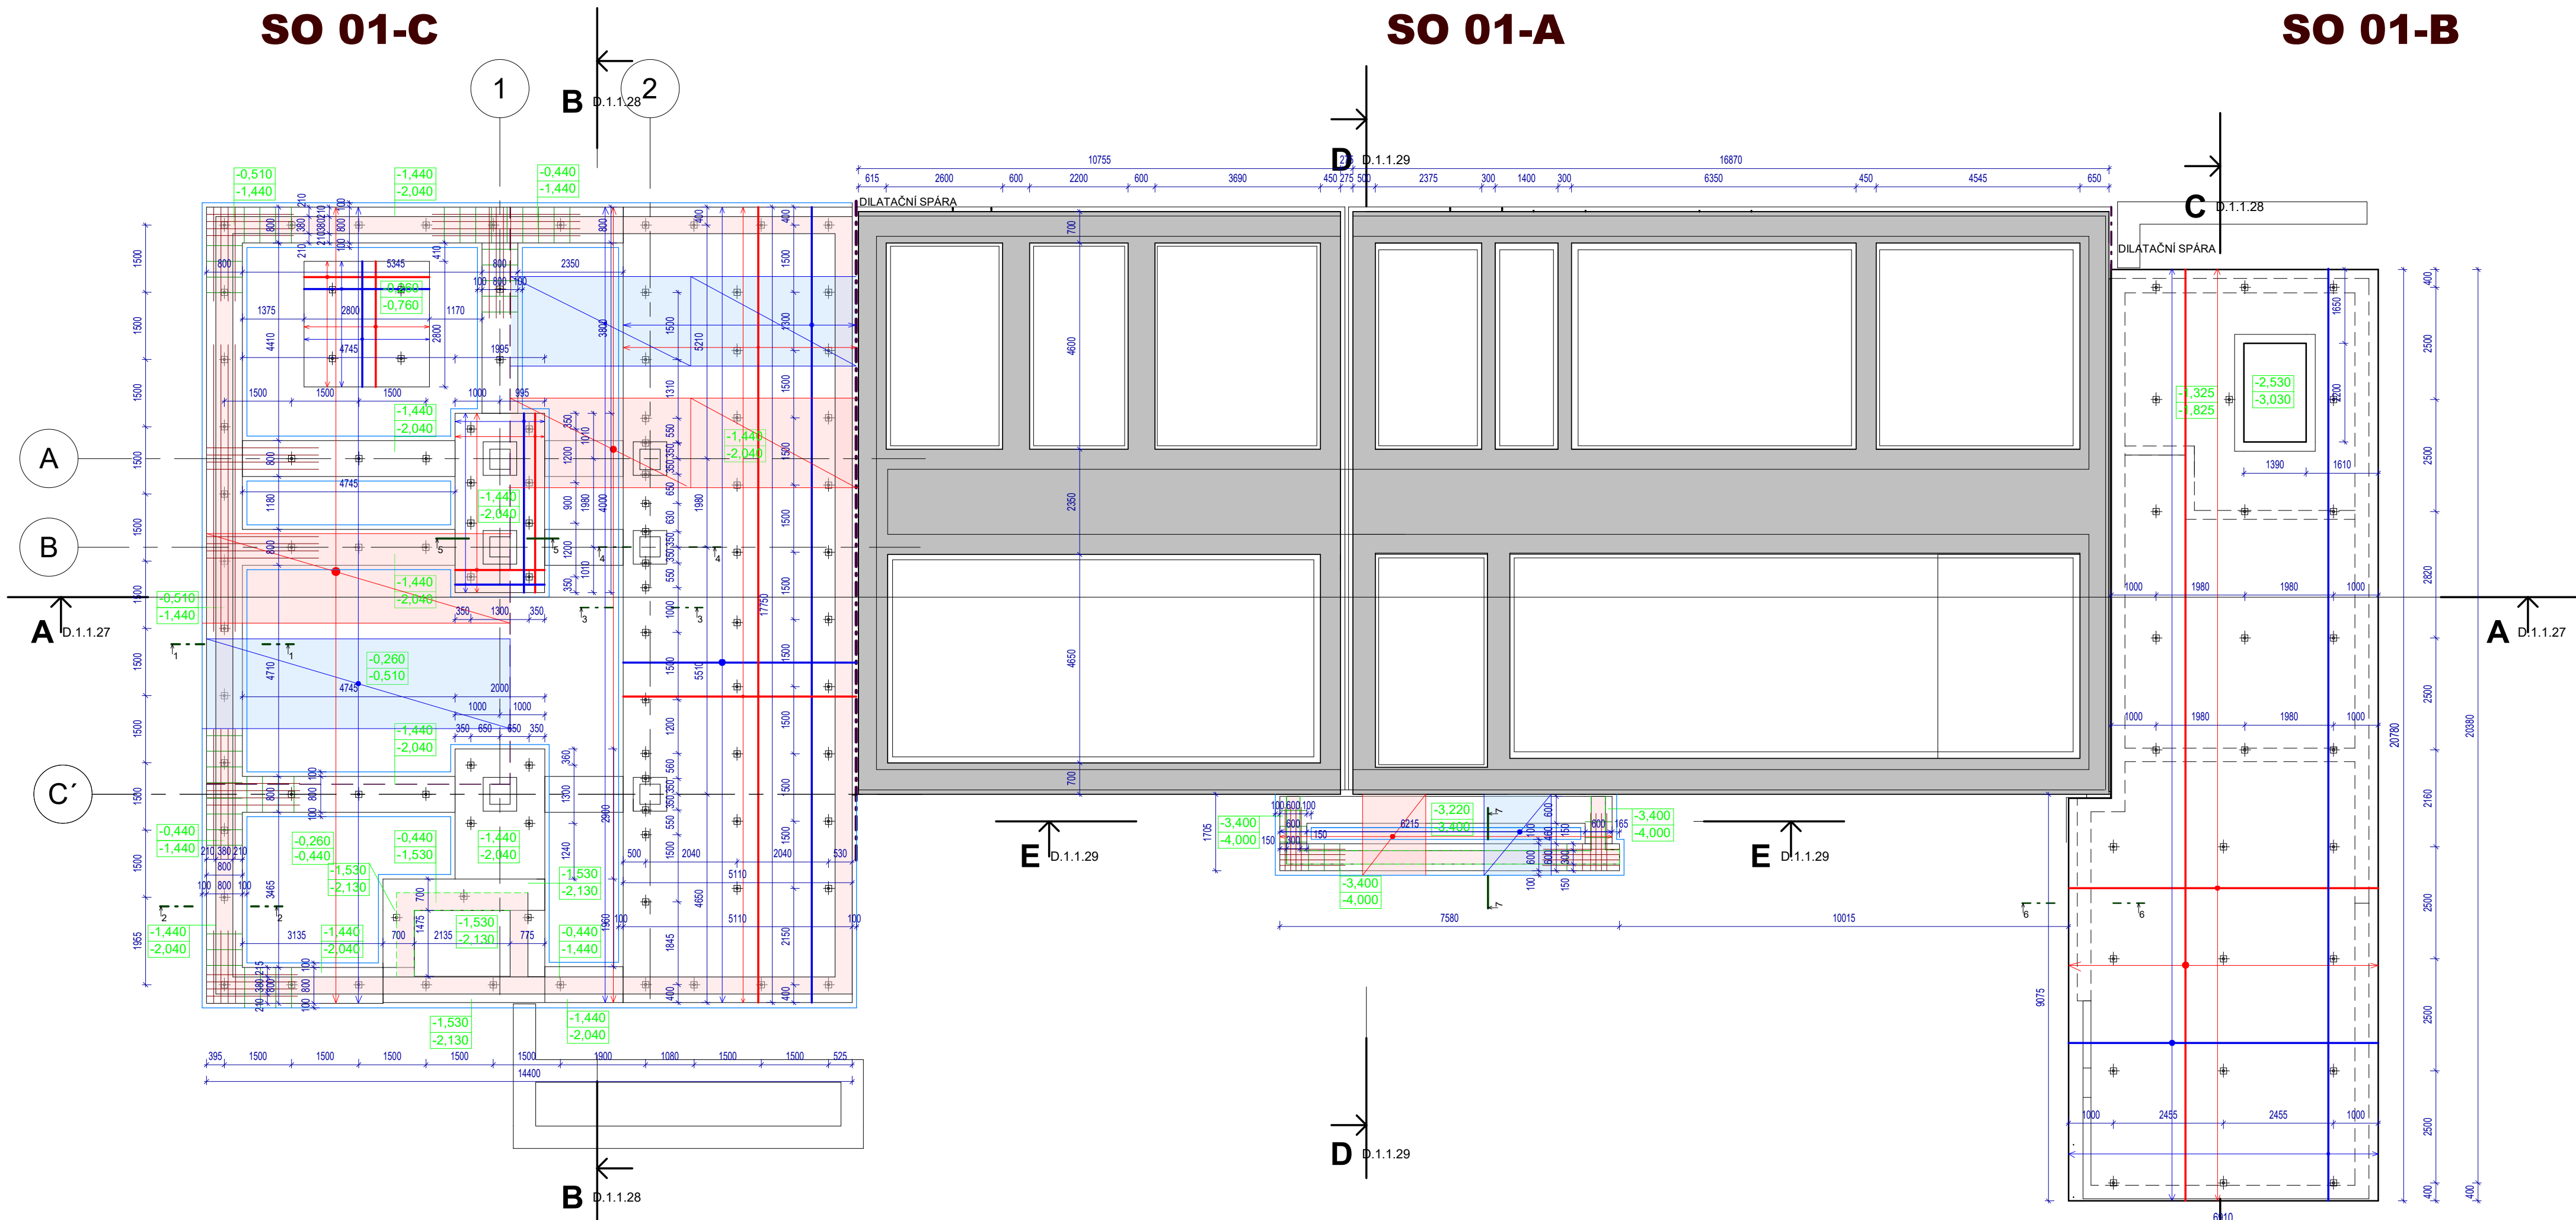


ŘEZ 1-1

1:25

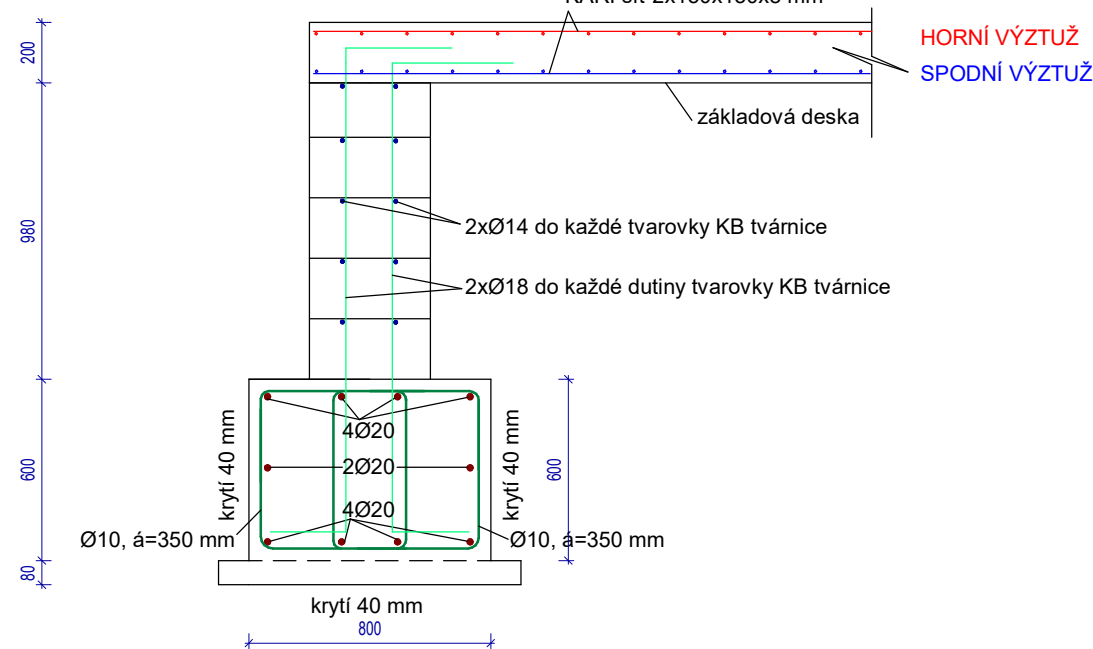


ŘEZ 2-2

1:25

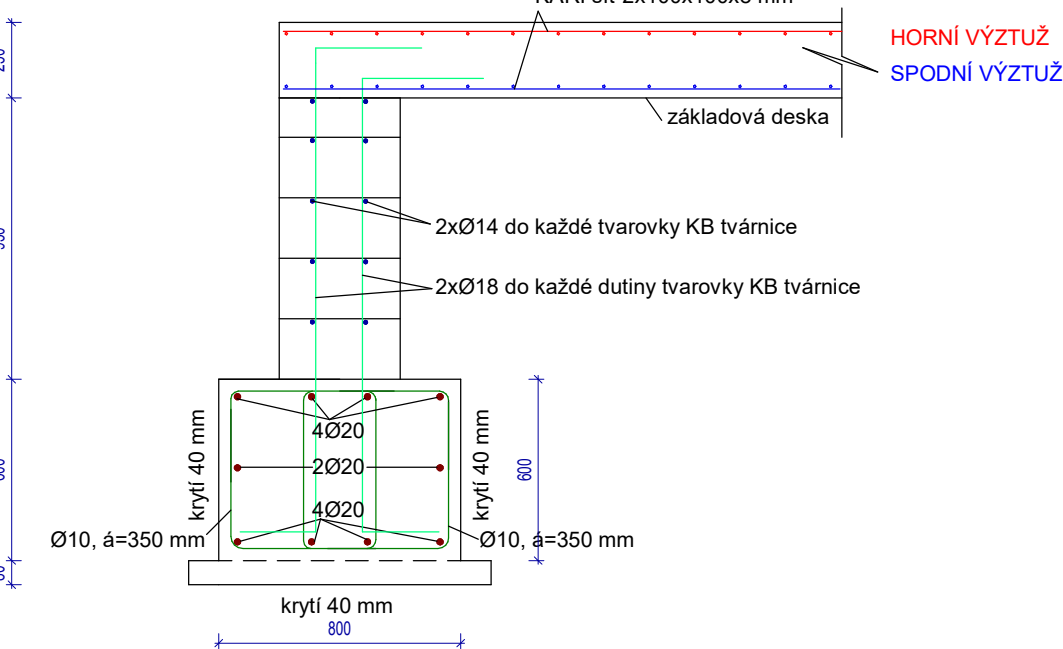


ŘEZ 3-3

1:25

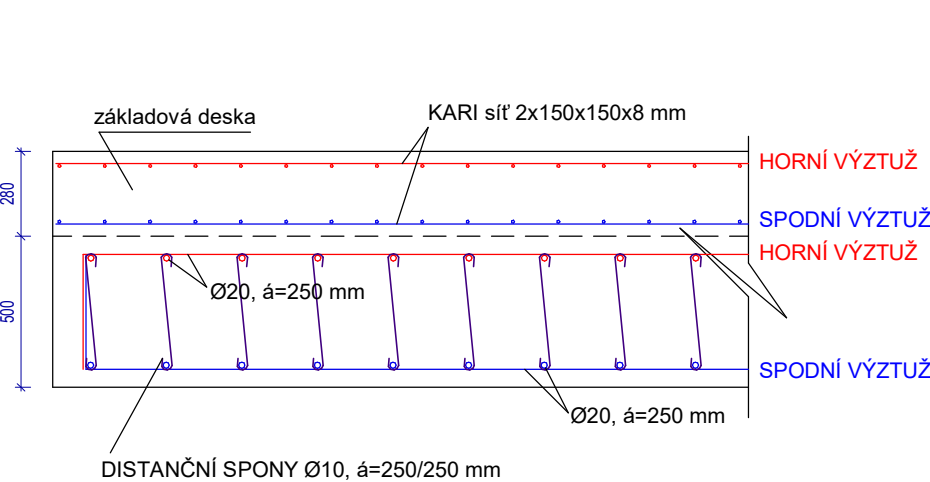


ŘEZ 7-7

1:25

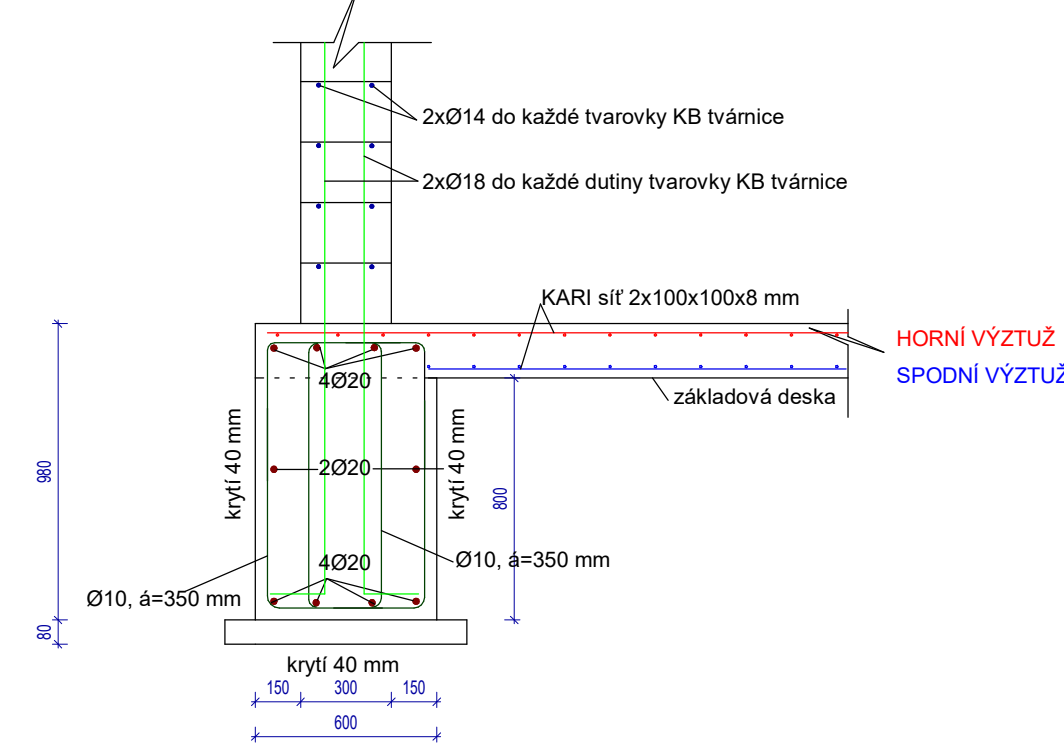


ŘEZ 4-4

1:25

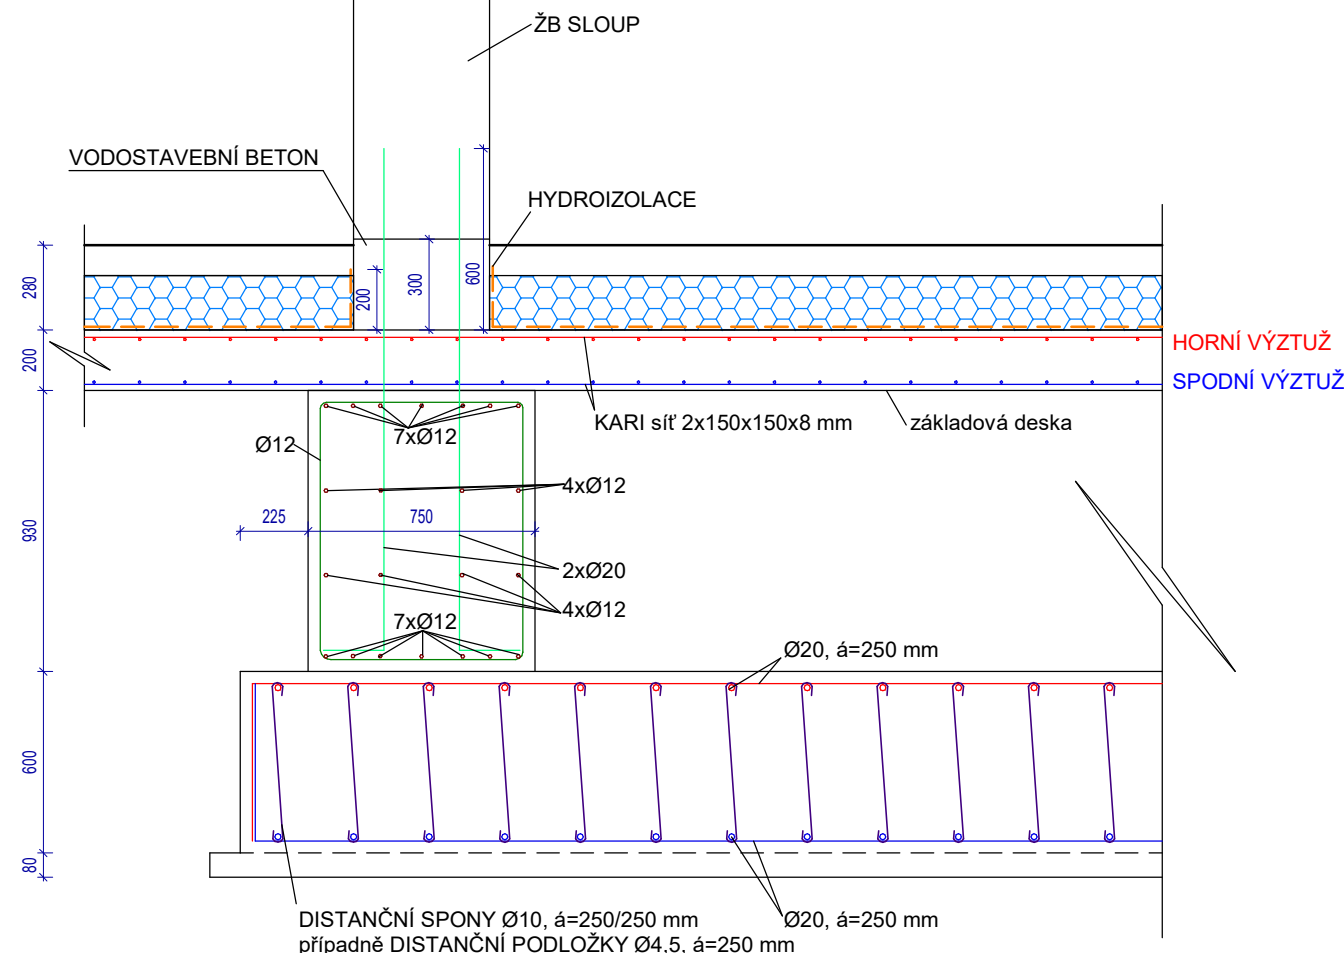


ŘEZ 5-5

1:25

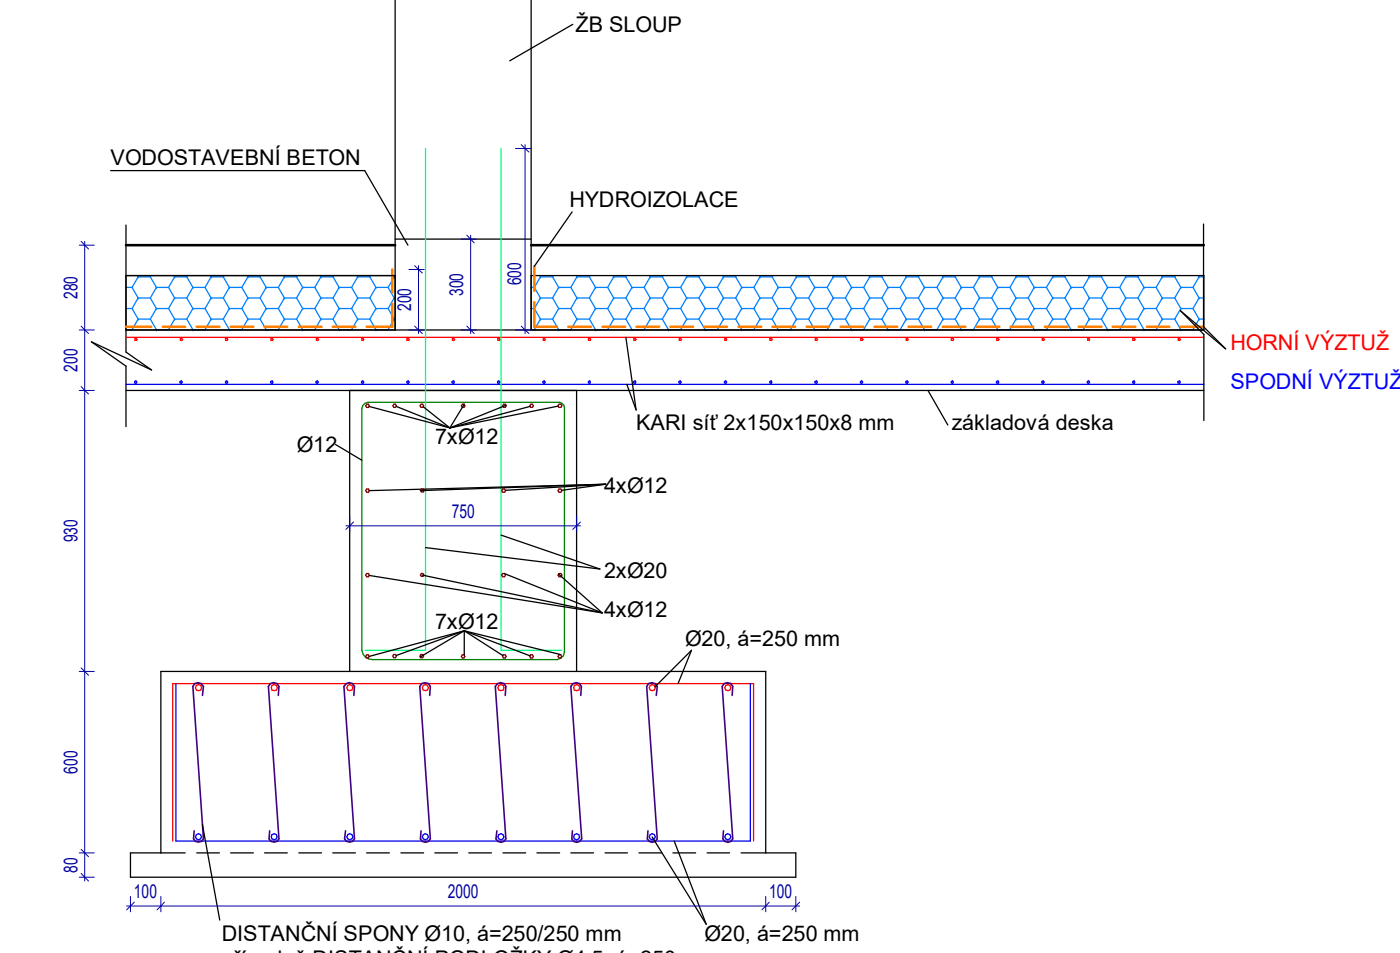

ŘEZ 6-6

1:25

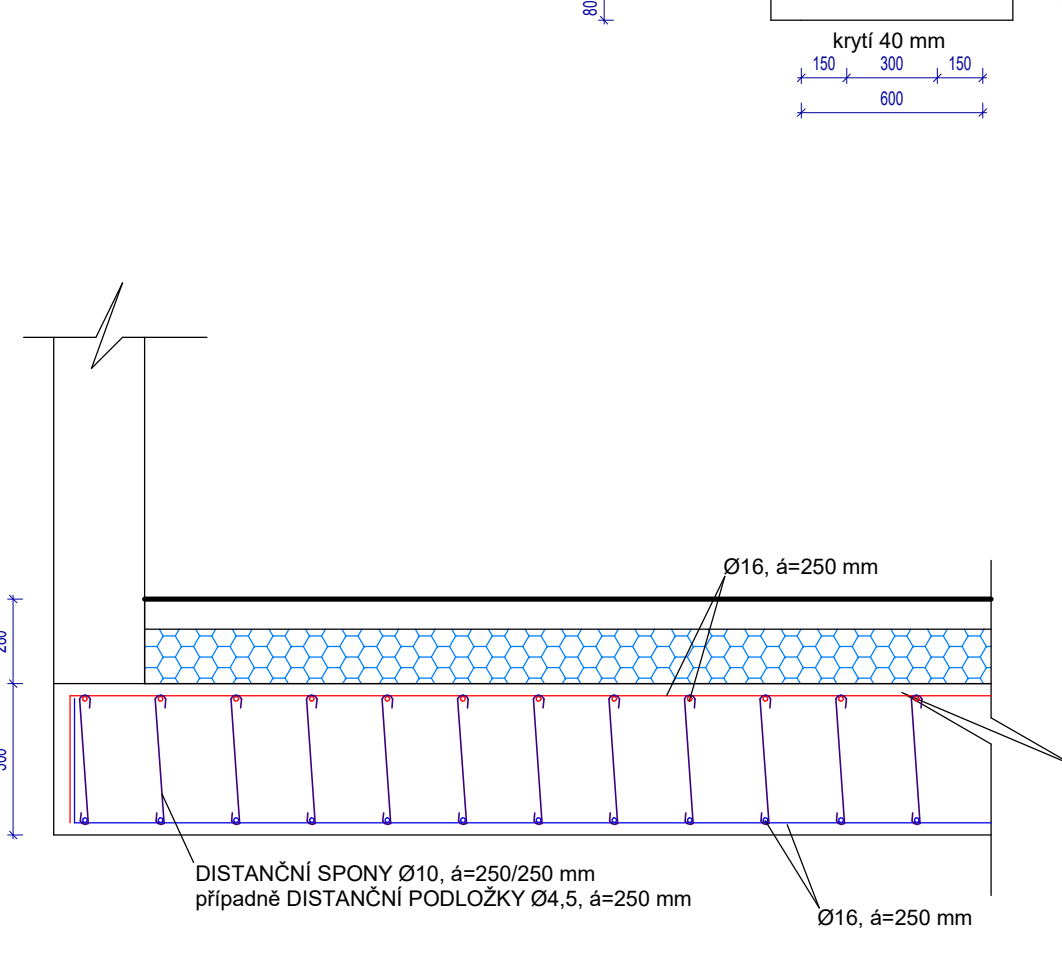

## POZNÁMKA

VÝKRES VÝZTUŽE VENKOVNÍCH RAM U OBJEKTU SO01-B A SO01-C  
VIZ VÝKRES D.1.2.14 VÝKRES VÝZTUŽE RAMPY-SO01-B, D.1.2.15 VÝKRES  
VÝZTUŽE RAMPY SO01-C

### Poznámka

beton C30/37, XC1  
betonářská ocel BS1500

## Poznámka

Tato dokumentace nenahrazuje dílenskou dokumentaci.  
Dodavatel stavby je povinen veškeré stavební úpravy  
včetně rozměrů a počtu prvků konfrontovat se skutečným  
stavem stavby.

Veškeré stavební práce doporučujeme koordinovat s  
projekty specialistů včetně požárního řešení. Veškeré  
stavební práce budou prováděny dle technologických  
postupů použitých materiálů.  
Bez této dokumentace není možné tuto stavbu realizovat.  
Technické specifikace jednotlivých materiálů nebo výrobků  
jsou uvedeny v knize specifikací.

## Poznámka

Dokumentace pro provádění stavby dle přílohy č.13 k vyhlášce  
č.499/2006 sb., (novela 2018)  
nenahrazuje realizační a dílenskou dokumentaci, kterou je povinen  
zpracovat dodavatel stavby.

Dodavatel stavby je povinen veškeré stavební úpravy včetně  
rozměrů a počtu prvků konfrontovat se skutečným stavem stavby.  
Dodavatel stavby je povinen mezi sebou jednotlivé profese včetně  
požárního řešení koordinovat – např. drážky pro instalace,  
prostory pro instalace především VZT, ZTI, Elektro instalace atd...

Veškeré stavební práce budou prováděny dle technologických  
postupů použitých materiálů.  
Technické specifikace jednotlivých materiálů nebo výrobků jsou  
uvedeny v knize specifikací.

profese: SO.01 D.1.1 Architektonicko-stavební část

Projektant profese: MR Design CZ, s.r.o.

Název: SPB 457/30, 708 00 Ostrava-Poruba

zodp. projektant: Roman Diehel

vypracoval: Roman Diehel

Ing. Hana Graňáková

## ZHOTOVITEL

**MR design** MR Design CZ, s.r.o.  
projekční kancelář  
Nábřeží SPB 457/30  
708 00 Ostrava Poruba  
tel. : 605 258 711

OBJEDNATEL :  
Dopravní podnik Ostrava, a.s.  
Poděbradova 494/2, 702 00 Ostrava

STUPEŇ PD : Dokumentace pro provádění stavby

NÁZEV PROJEKTU:  
Rekonstrukce administrativní budovy sídelská trolejbusy  
s.o. Moravská Ostrava, p.č. 1088, 1140/1, 1140/5, 1150/1, 1150/2, 1150/3, 1150/4

NÁZEV VÝKRESU:

Armování základových kcí

DATUM: 08/2022

MEŘITKO: Jak je ukázáno

FORMÁT: Č. VÝKRESU D.1.2.07