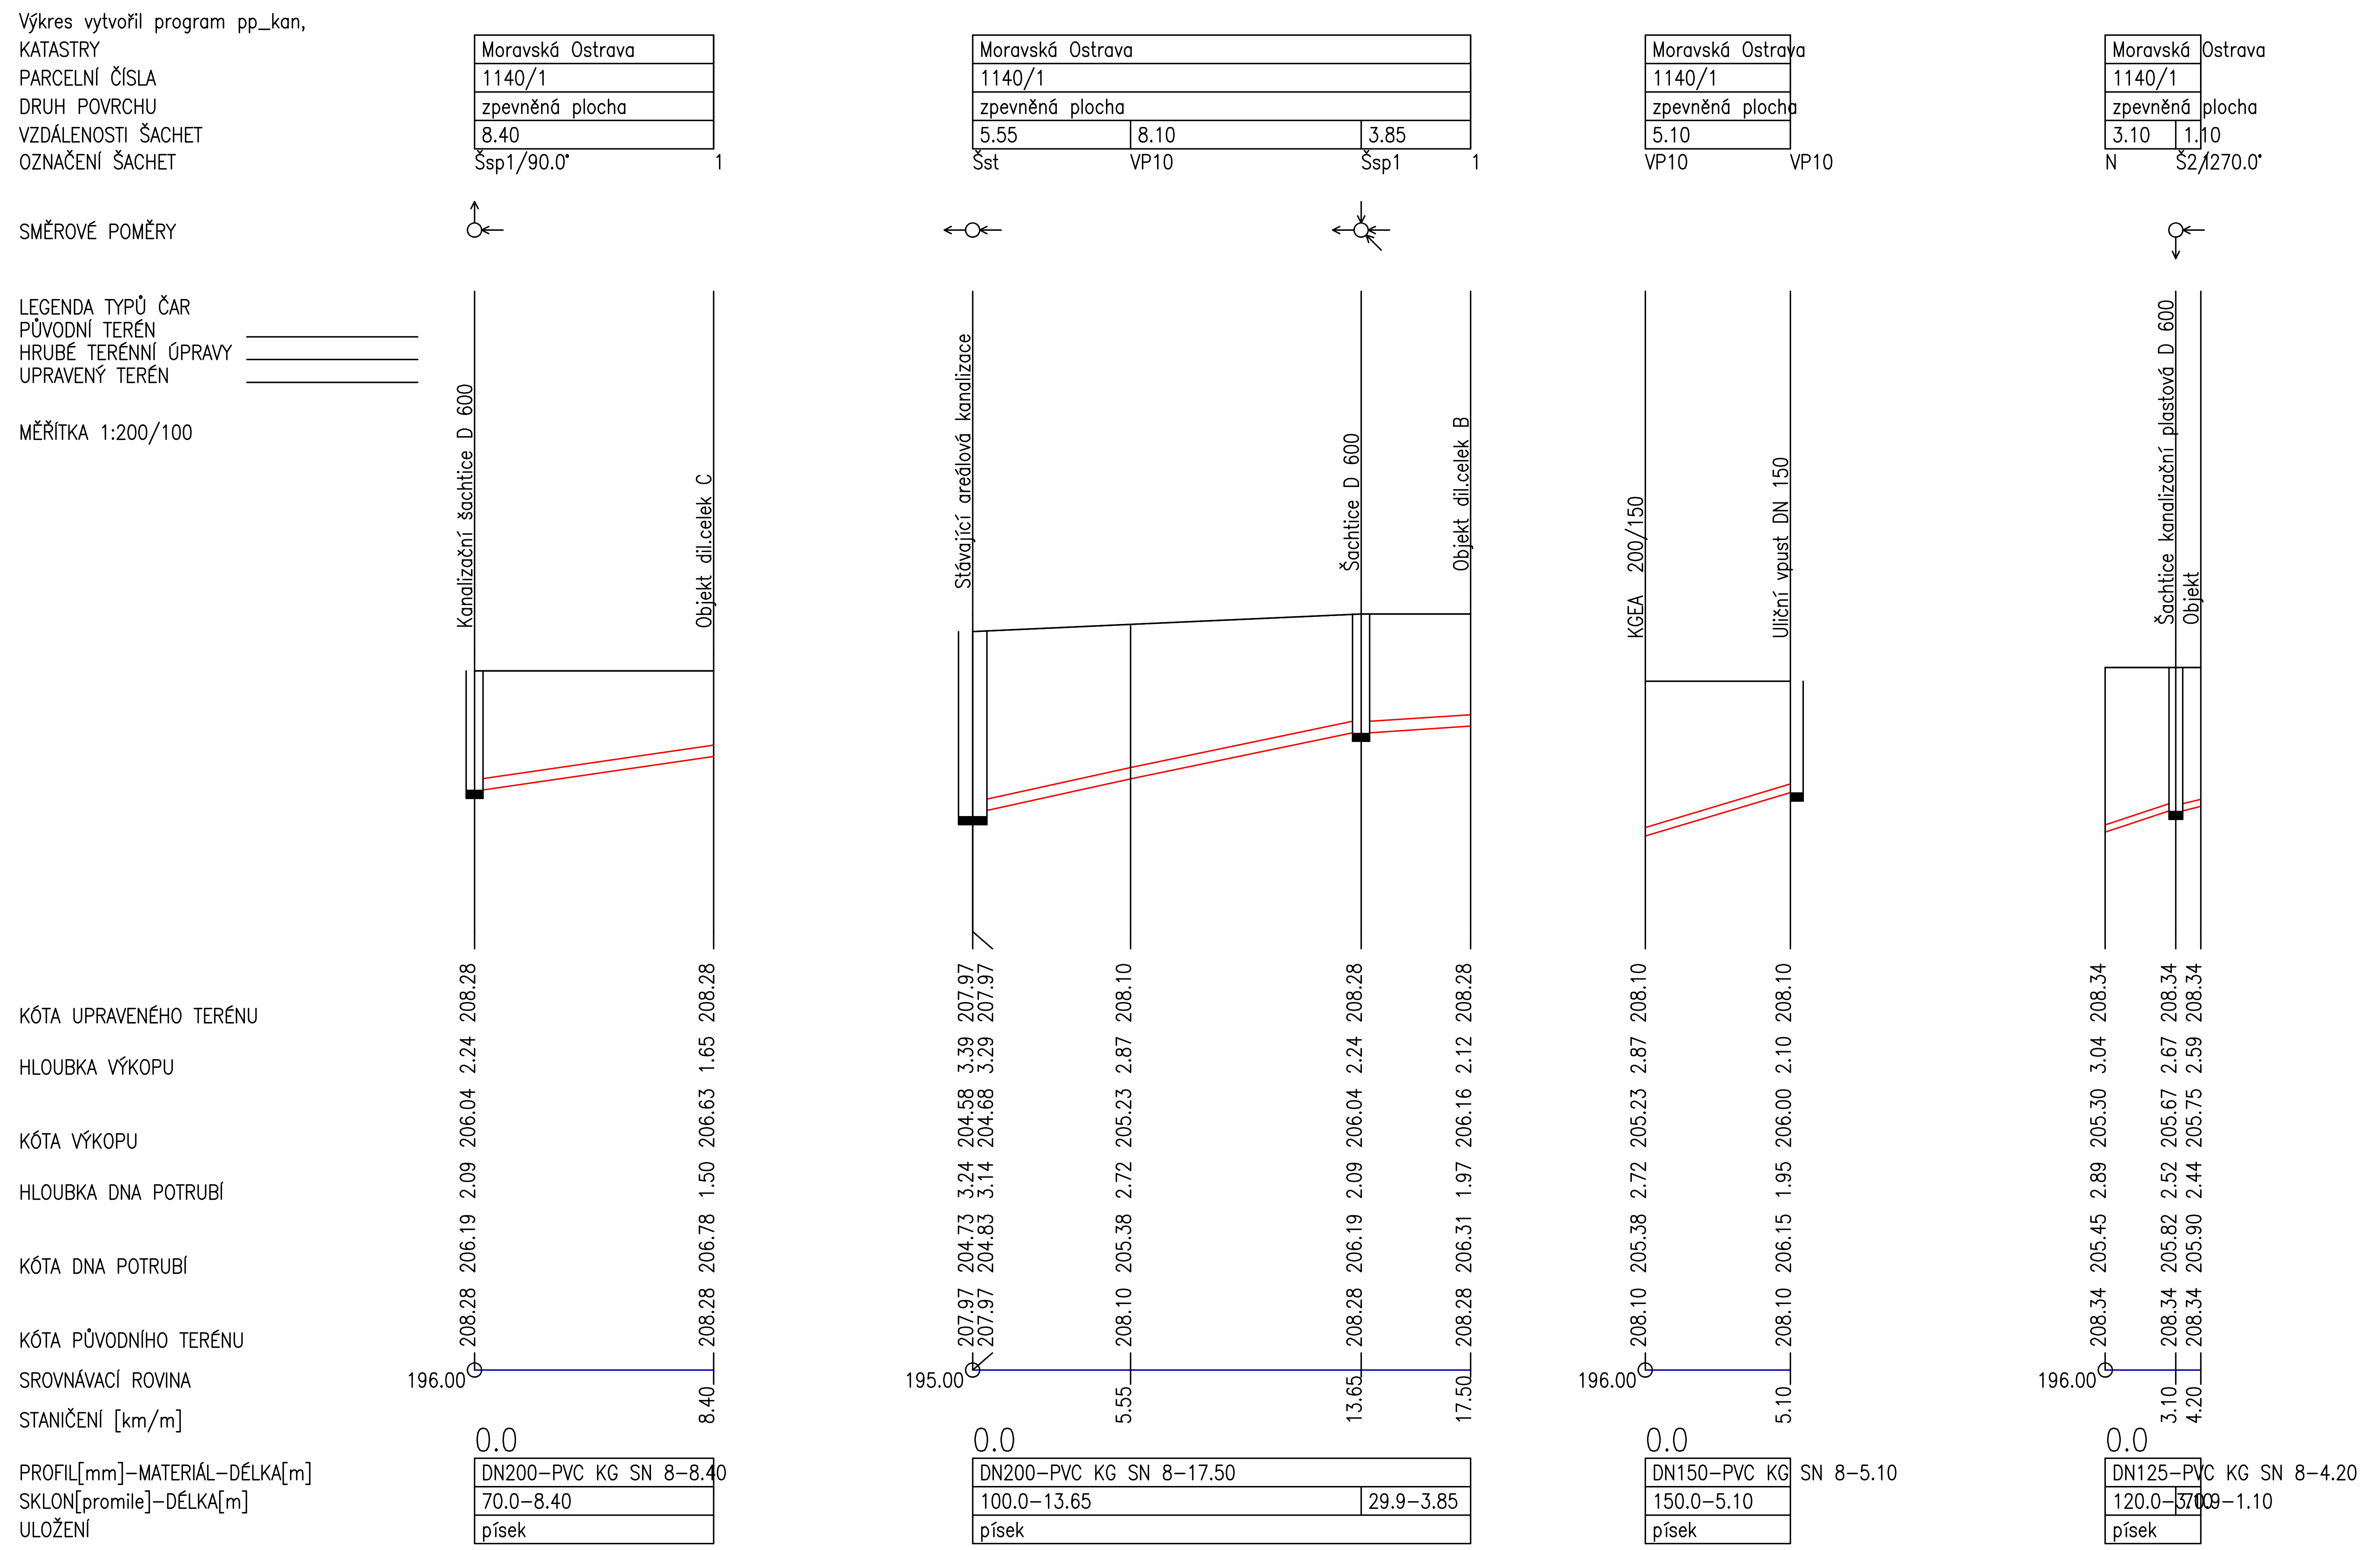

SO 03-2.1 AREÁLOVÝ KANALIZACE SPLAŠKOVÁ

profese: D.2-DOKUMENTACE TECHNICKÝCH A TECHNOLOGICKÝCH ZAŘÍZENÍ

Projektant profese: **TPS Projekce Jerakasová**, Záhumenní 2226, 708 00 Ostrava-Poruba

zodp. projektant: Lenka Jerakasová
vypracoval: Lenka Jerakasová

ZHOTOVITEL

MR Design CZ, s.r.o.
projekční kancelář
Nábřeží SPB 457/30
708 00 Ostrava Poruba
tel. : 605 258 711

OBJEDNATEL :
Dopravní podnik Ostrava, a.s.
Poděbradova 494/2, 702 00 Ostrava

STUPEŇ PD: Dokumentace pro provedení stavby

NÁZEV PROJEKTU:
Rekonstrukce administrativní budovy střediska trolejbusy
k.ú. Moravská Ostrava, p.č. 1088, 1140/1, 1140/9

NÁZEV VÝKRESU:
PODÉLNÉ PROFILY KANALIZACE I.

DATUM:	08/2022	MĚŘÍTKO:	1 : 200/100
FORMÁT:	A2	Č. VÝKRESU:	**D.03-02.1-103**