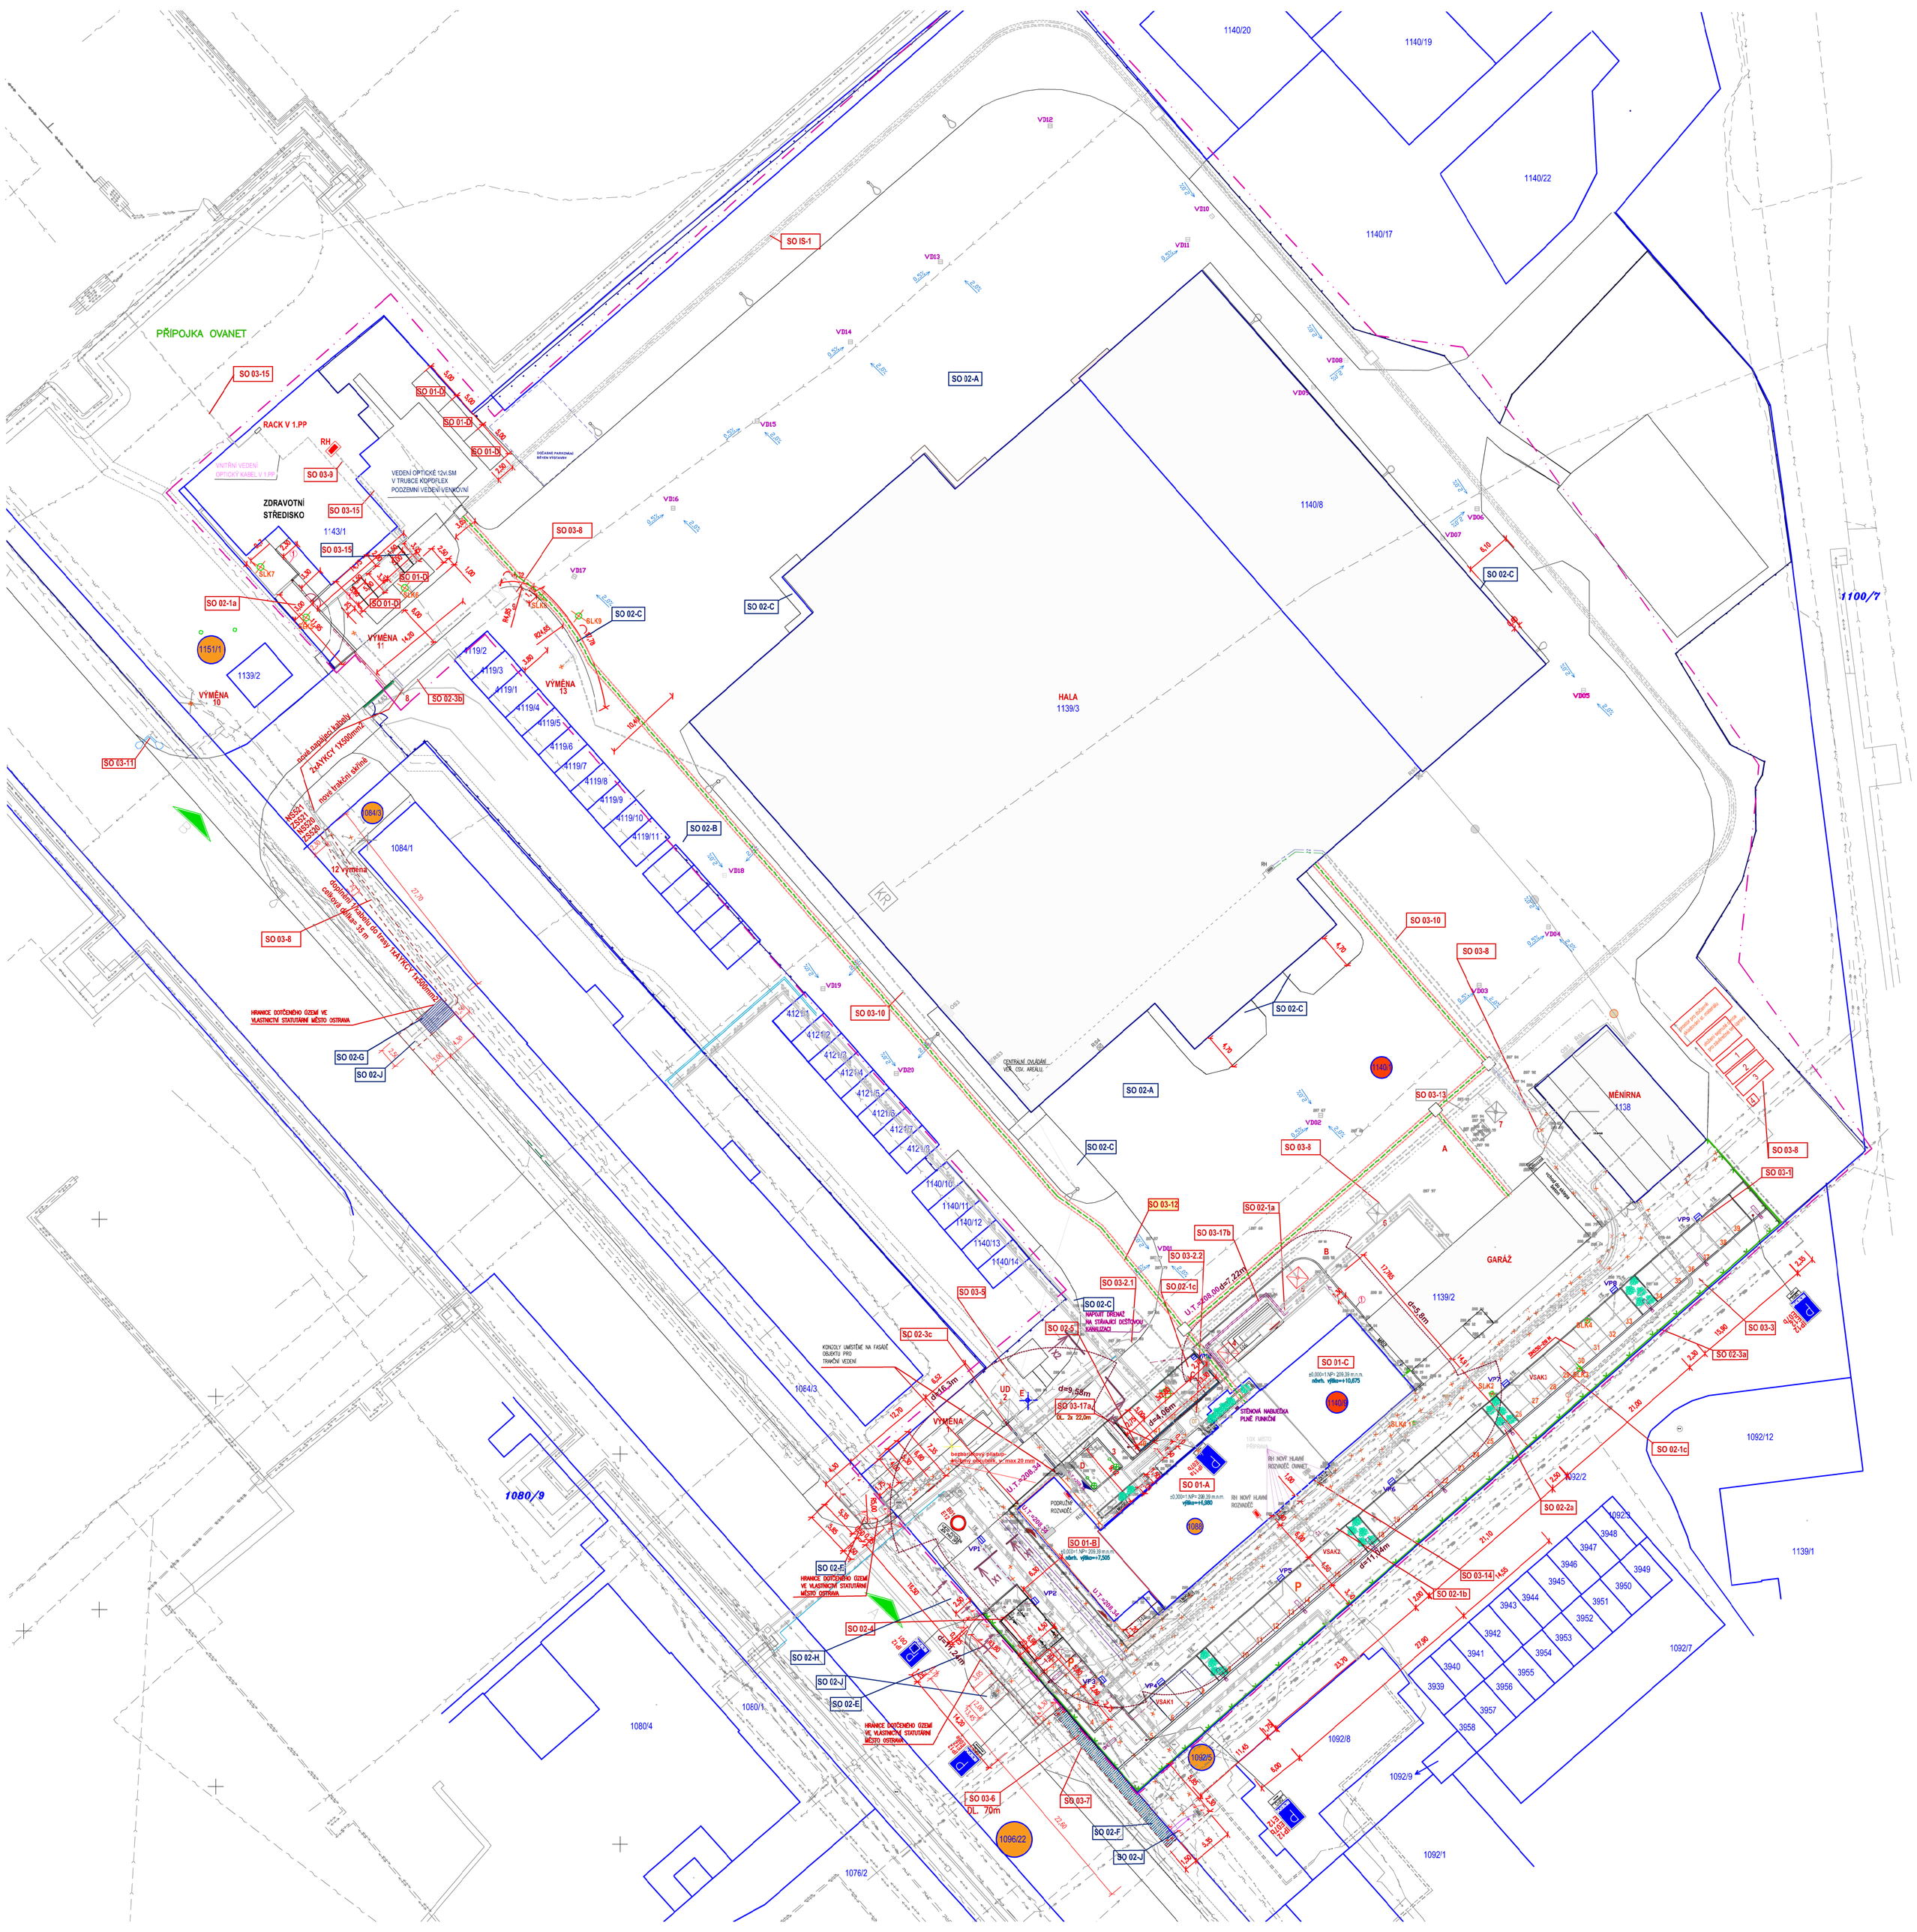
PŘÍPOJKA OVANET
SO 03-15
RACK V 1.PP
RH
SO 03-9
ZDRAVOTNÍ STŘEDISKO
SO 03-8
SO 01-D
SO 01-C
SO 01-B
SO 01-A
SO 02-1a
SO 02-3b
SO 02-C
SO 02-A
SO 02-B
SO 02-E
SO 02-F
SO 02-G
SO 02-H
SO 02-J
SO 03-11
SO 03-10
SO 03-13
SO 03-12
SO 03-17b
SO 03-2.1
SO 03-2.2
SO 03-1c
SO 03-5
SO 03-3
SO 03-6
SO 03-7
SO 02-3c
SO 02-2a
SO 02-1c
SO 02-1b
SO 03-14
SO 31-C
