


SO 01-C

SO 01-A

SO 01-B

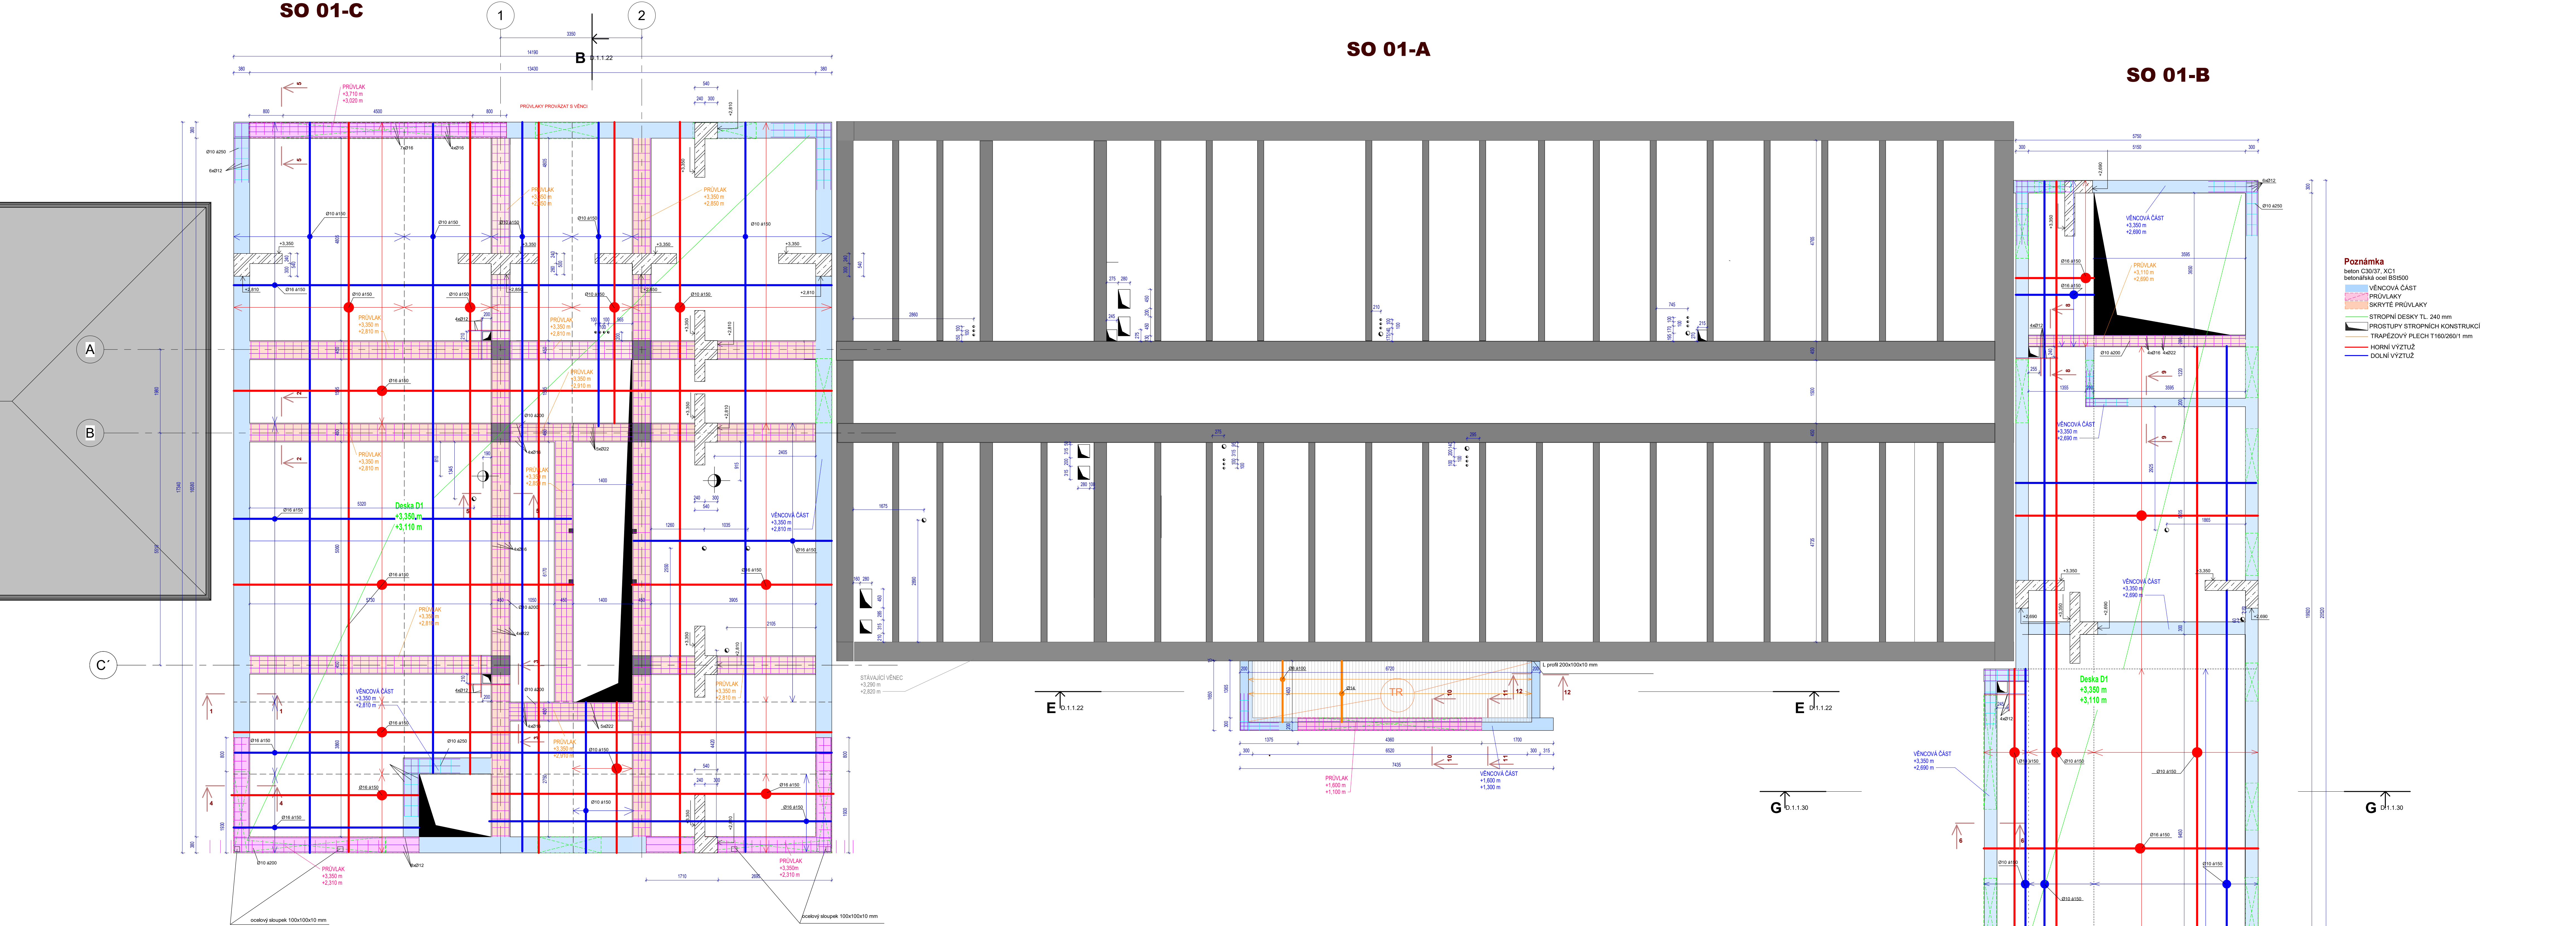

Poznámka
beton C30/37, XC1
betonářská ocel B500B

- VĚNOVÁ ČÁST
- PRŮVLAKY
- SKRYTÉ PRŮVLAKY
- STŘEŠNÍ DESKY TL 240 mm
- PROSTUPY STŘEŠNÍCH KONSTRUKCÍ
- TRAPEZOVÝ PLECH T160/260/1 mm
- HORNÍ VÝZTUŽ
- DOLNÍ VÝZTUŽ

Poznámka

Dokumentace pro provádění stavby dle přílohy č. 13 k vyhlášce č. 499/2006 sb., (novela 2018) nenahrazuje realizační a dílenskou dokumentaci, kterou je povinen zpracovat dodavatel stavby.

Dodavatel stavby je povinen veškeré stavební úpravy včetně rozměrů a počtu prvků konfrontovat se skutečným stavem stavby. Dodavatel stavby je povinen mezi sebou jednotlivé profese včetně požárního řešení koordinovat – např. drážky pro instalace, prostupy pro instalace především VZT, ZTI, Elektro instalace atd...

Veškeré stavební práce budou prováděny dle technologických postupů použitých materiálů. Technické specifikace jednotlivých materiálů nebo výrobků jsou uvedeny v knize specifikací.

Poznámka

Tato dokumentace nenahrazuje dílenskou dokumentaci. Dodavatel stavby je povinen veškeré stavební úpravy včetně rozměrů a počtu prvků konfrontovat se skutečným stavem stavby.

Veškeré stavební práce doporučujeme koordinovat s projekty specializů včetně požárního řešení. Veškeré stavební práce budou prováděny dle technologických postupů použitých materiálů. Bez této dokumentace není možné tuto stavbu realizovat. Technické specifikace jednotlivých materiálů nebo výrobků jsou uvedeny v knize specifikací.

profese: **SO 01 D.1.1.1** Architektonicko stavební část
Projektant profese: **MR Design CZ, s.r.o.**
Název: SPB 457/30, 708 00 Ostrava-Poruba
zodp. projektant: Roman Dabek
vypracoval: Ing. Hana Grafáková

ZHOTOVITEL
MR Design CZ, s.r.o.
projekční kancelář
Název: SPB 457/30, 708 00 Ostrava-Poruba
tel.: 605 258 711

OBJEDNATEL:
Dopravní podnik Ostrava, a.s.
Podbřazova 494/2, 702 00 Ostrava

STUPEŇ PD: Dokumentace pro provádění stavby
NÁZEV PROJEKTU:
Rekonstrukce administrativní budovy střediska autobusů
a.s. - Ostrava
NÁZEV VÝKRESU:
Výkres výztuhy stropní kce nad 1.NP
DATUM: 08/2022
FORMÁT: A2
MĚŘÍTKO: Jak je ukázáno
Č. VÝKRESU: **D.1.2.04**