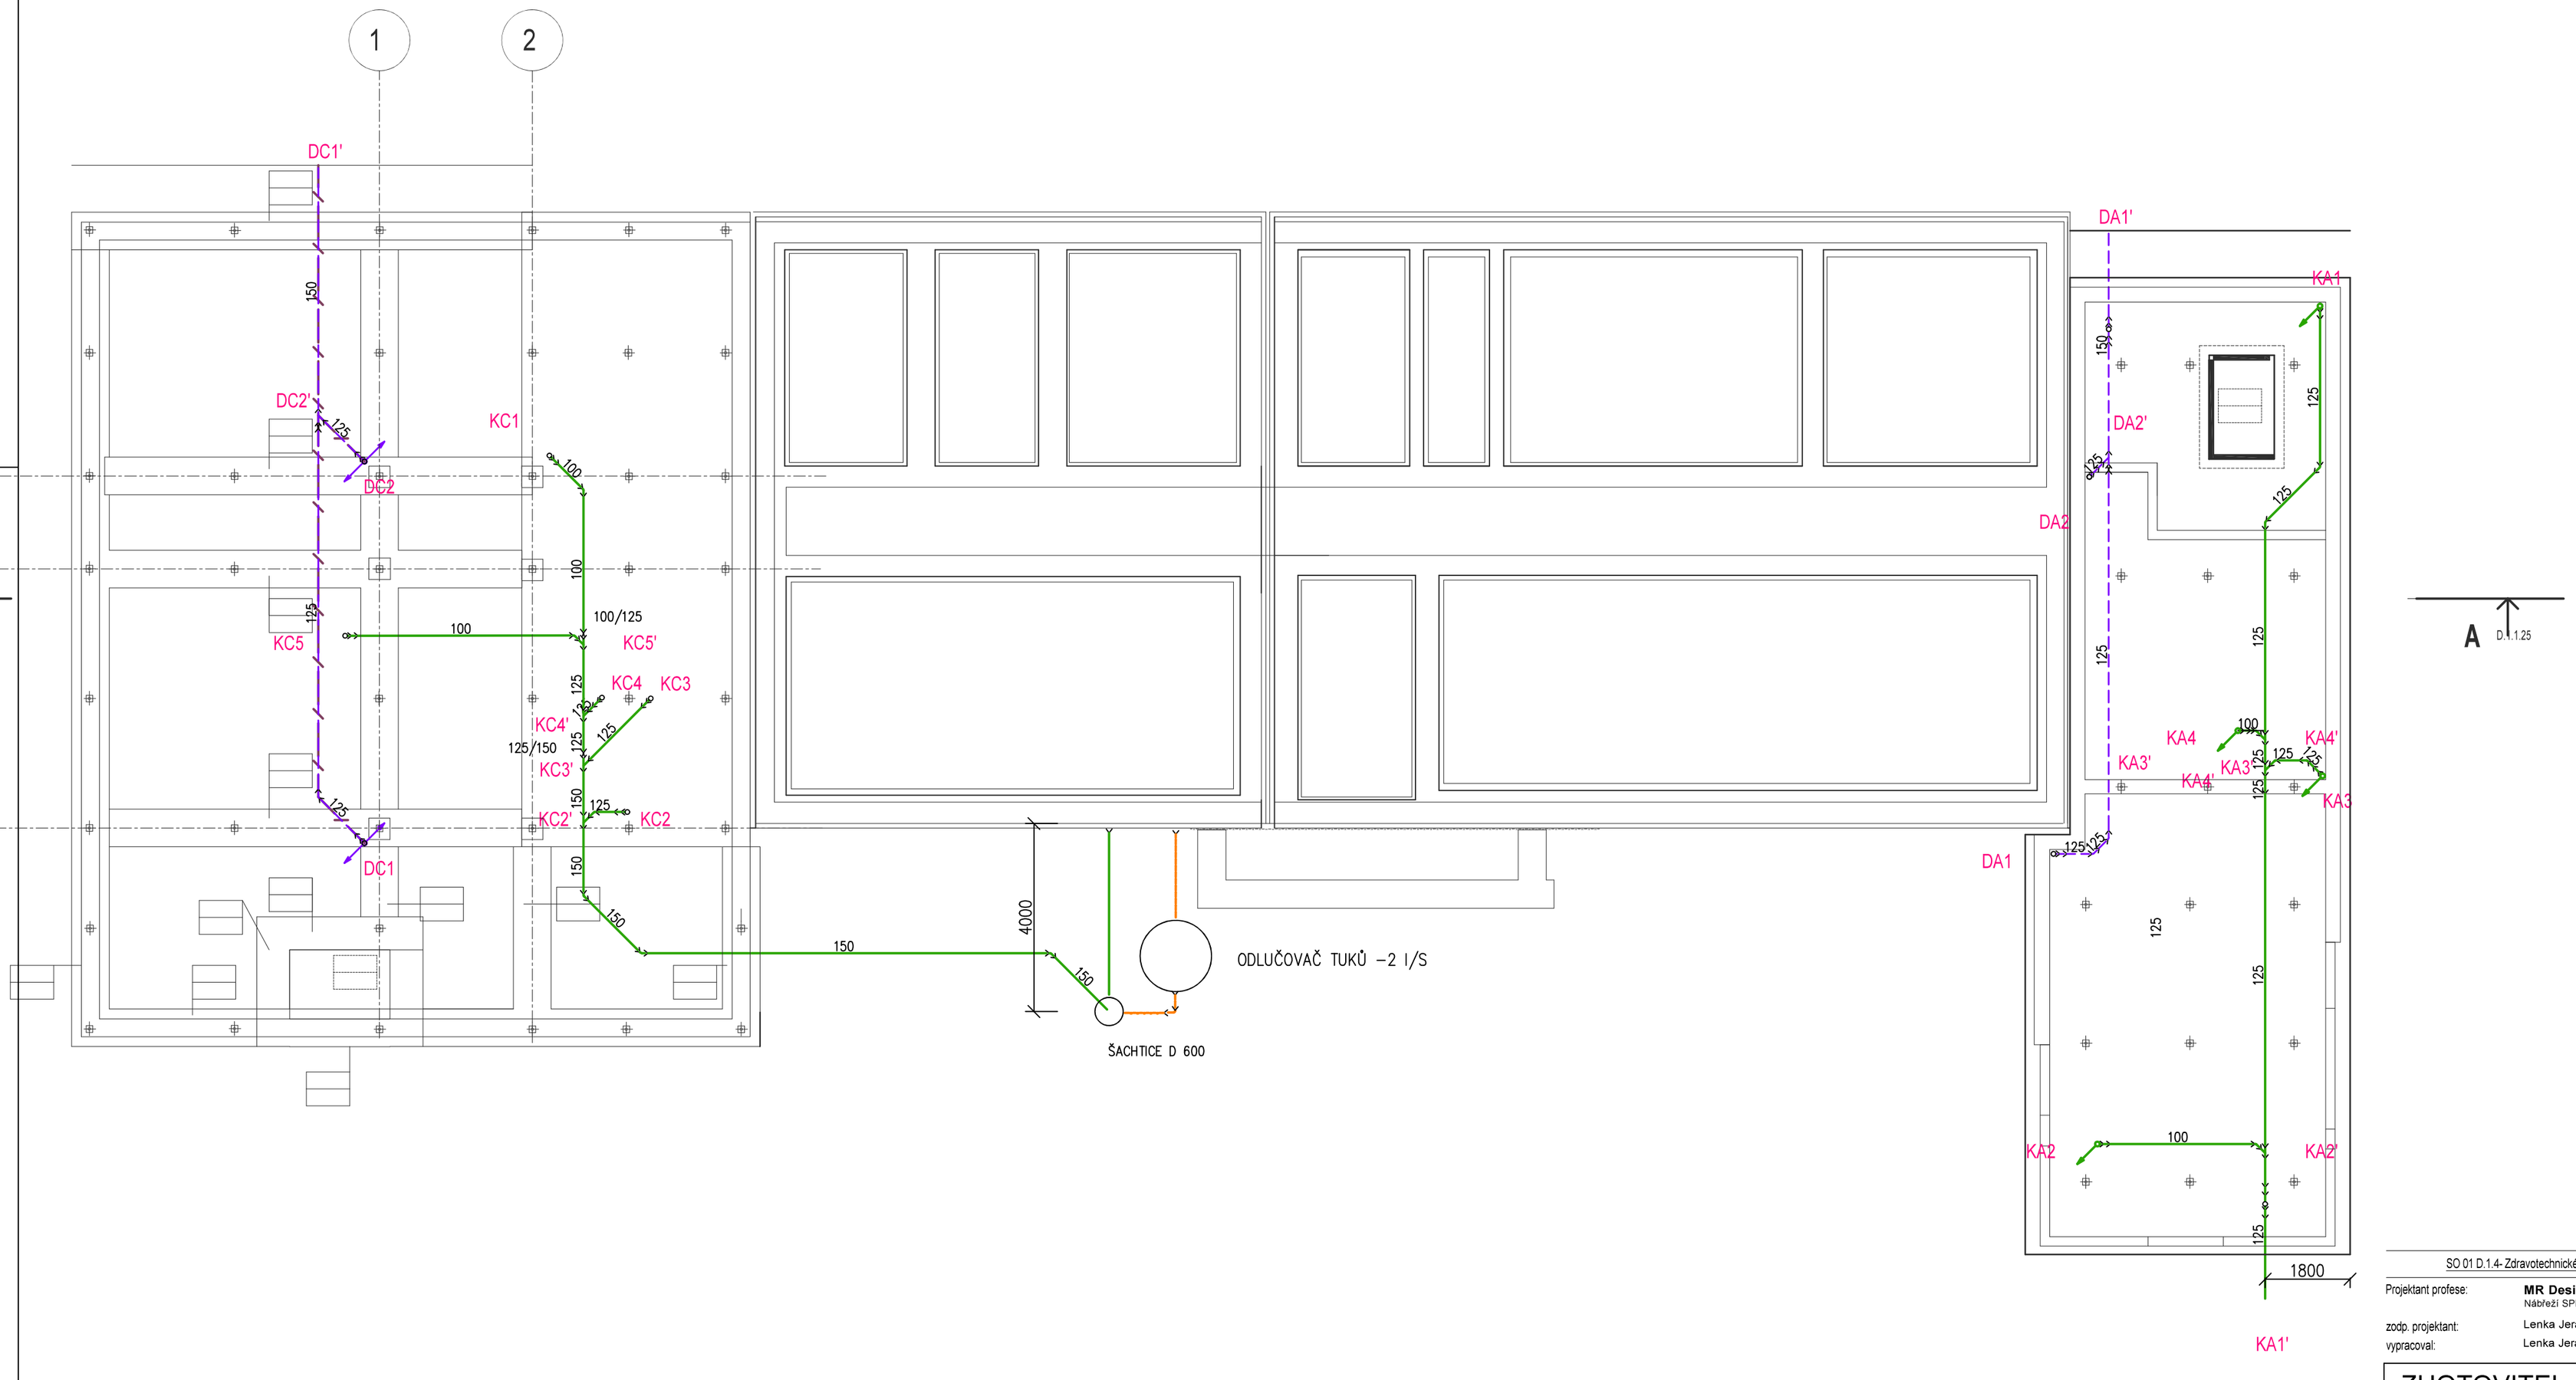

SO 01 D.1.4- Zdravotechnické instalace

Projektant profese:	**MR Design CZ, s.r.o.** Nábřeží SPB 457/30, 708 00 Ostrava-Poruba
zodp. projektant:	Lenka Jerakasová
vypracoval:	Lenka Jerakasová

ZHOTOVITEL

MR Design CZ, s.r.o.
projekční kancelář
Nábřeží SPB 457/30
708 00 Ostrava Poruba
tel. : 605 258 711

OBJEDNATEL :
Dopravní podnik Ostrava, a.s.
Poděbradova 494/2, 702 00 Ostrava

STUPEŇ PD : Dokumentace pro provedení stavby

NÁZEV PROJEKTU :
Rekonstrukce administrativní budovy střediska trolejbusy
k.ú. Moravská Ostrava, p.č. 1088, 1140/1, 1140/9, 1151/1, 1096/22, 1092/5, 1084/3

NÁZEV VÝKRESU :
LEŽATÁ KANALIZACE

DATUM:	11/2020	MĚŘÍTKO:	1 : 100
FORMÁT:	A2	Č. V ÝKRESU:	**D.1.4.402**