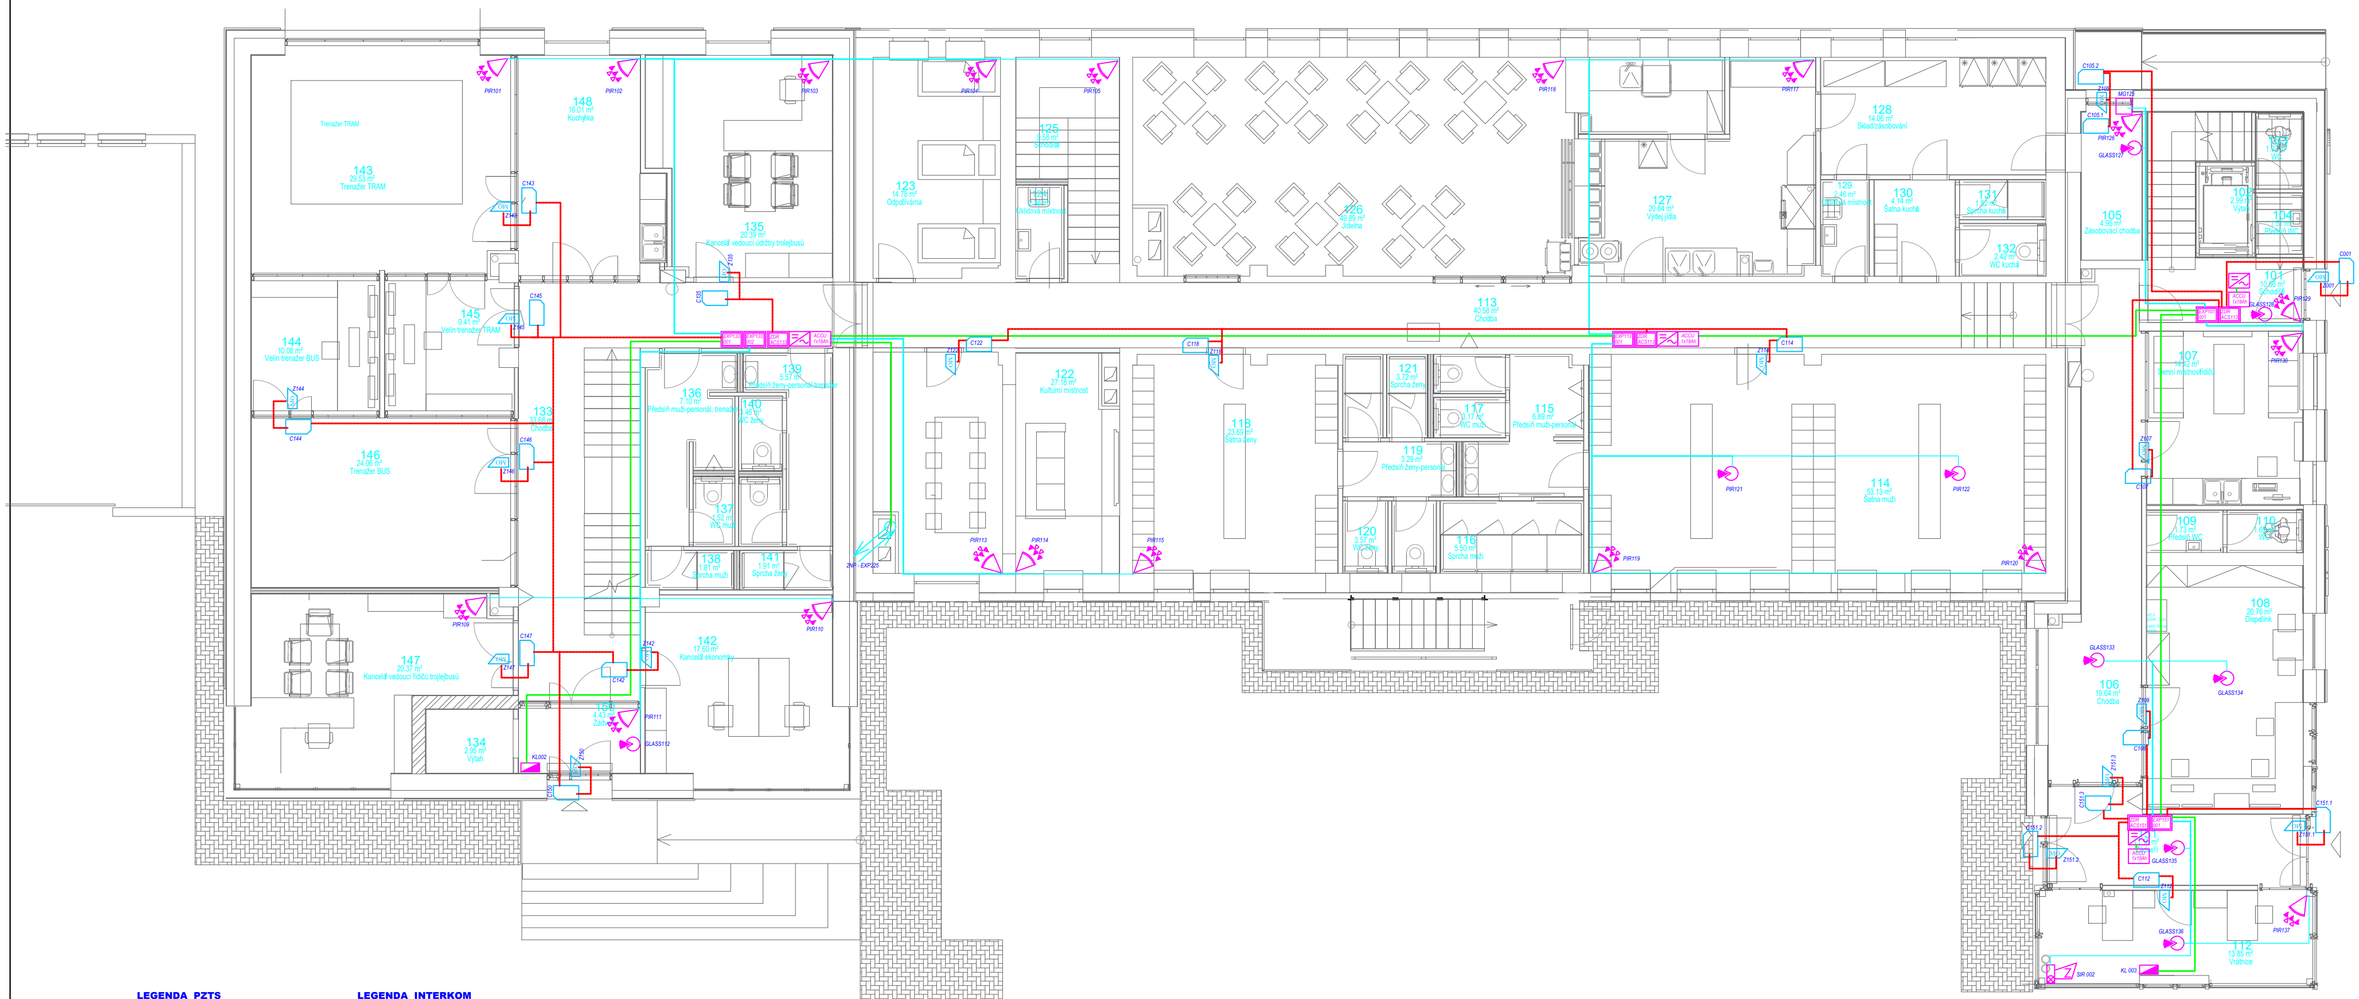
143 29.53 m² Trenažer TRAM
148 16.01 m² Kuchyňka
135 20.39 m² Kancelář vedoucí údržby trolejbusů
123 14.76 m² Odpočívárna
125 9.58 m² Schodiště
126 69.89 m² Jídelna
127 20.64 m² Výdej jídla
128 14.06 m² Skladzásobování
129 2.46 m² Úklidová místnost
130 4.14 m² Šatna kuchyň
131 1.92 m² Sprcha kuchyň
132 2.43 m² WC kuchyň
105 4.95 m² Zásobovací chodba
101 10.46 m² Schodiště
102 2.59 m² Výtah
104 1.92 m² Úklid. komora
107 14.92 m² Denní místnost/jídelna
109 4.73 m² Předsíň WC
110 6.66 m² WC
108 20.76 m² Dispečink
106 19.64 m² Chodba
112 13.80 m² Vrátnice
144 10.08 m² Velín trenažer BUS
145 6.41 m² Velín trenažer TRAM
146 24.08 m² Trenažer BUS
133 10.43 m² Chodba
136 7.19 m² Předsíň muži-personál, trenažéry
139 5.57 m² Předsíň ženy-personál,trenažéry
140 3.46 m² WC ženy
137 3.52 m² WC muži
138 1.81 m² Sprcha muži
141 1.91 m² Sprcha ženy
147 20.37 m² Kancelář vedoucí řídčů trolejbusů
142 17.66 m² Kancelář ekonomky
134 2.95 m² Výtah
139 4.43 m² Zásobovací chodba
122 27.16 m² Kulturní místnost
113 40.58 m² Chodba
121 3.72 m² Sprcha ženy
117 3.17 m² WC muži
115 6.89 m² Předsíň muži-personál
118 23.69 m² Šatna ženy
119 3.29 m² Předsíň ženy-personál
120 3.51 m² WC ženy
116 5.50 m² Sprcha muži
114 53.13 m² Šatna muži
PIR101
PIR102
PIR103
PIR104
PIR105
PIR106
PIR107
PIR108
PIR109
PIR110
PIR111
PIR112
PIR113
PIR114
PIR115
PIR116
PIR117
PIR118
PIR119
PIR120
PIR121
PIR122
PIR123
PIR124
PIR125
PIR126
PIR127
PIR128
PIR129
PIR130
GLASS101
KL001
KL002
KL003
