

LEGENDA

HRANICE ŘEŠENÉHO ÚZEMÍ

HRANICE PARCEL

SO 03 ROZVODY A PŘELOŽKY NÍŽEPOTLAKÝCH SÍTÍ



SO 03-17a PŘELOŽKA PÁROVODNÍ PŘÍPOJKY DL. 2x 22,0m

SO 03-17b PŘELOŽKA STROJOMOTNÉHO PÁROVODNÍHO POTRUBÍ

ZP1 SO 02-5 PŘÍSTĚNÝK 46,5 m2

Vlastnické právo	Dotčená parcela
VEOLIA ENERGIE ČR a.s.	1140/1
Dopravní podnik Ostava a.s.	1140/1
Dopravní podnik Ostava a.s.	1140/1

DOTČENÉ POZEMKY			
Parcelní číslo	Katastrální území	Úplní posummu	Vlastník
1140/1	Moravská Ostrava	ostatní plocha	18531 Dopravní podnik Ostava a.s.

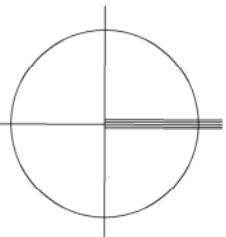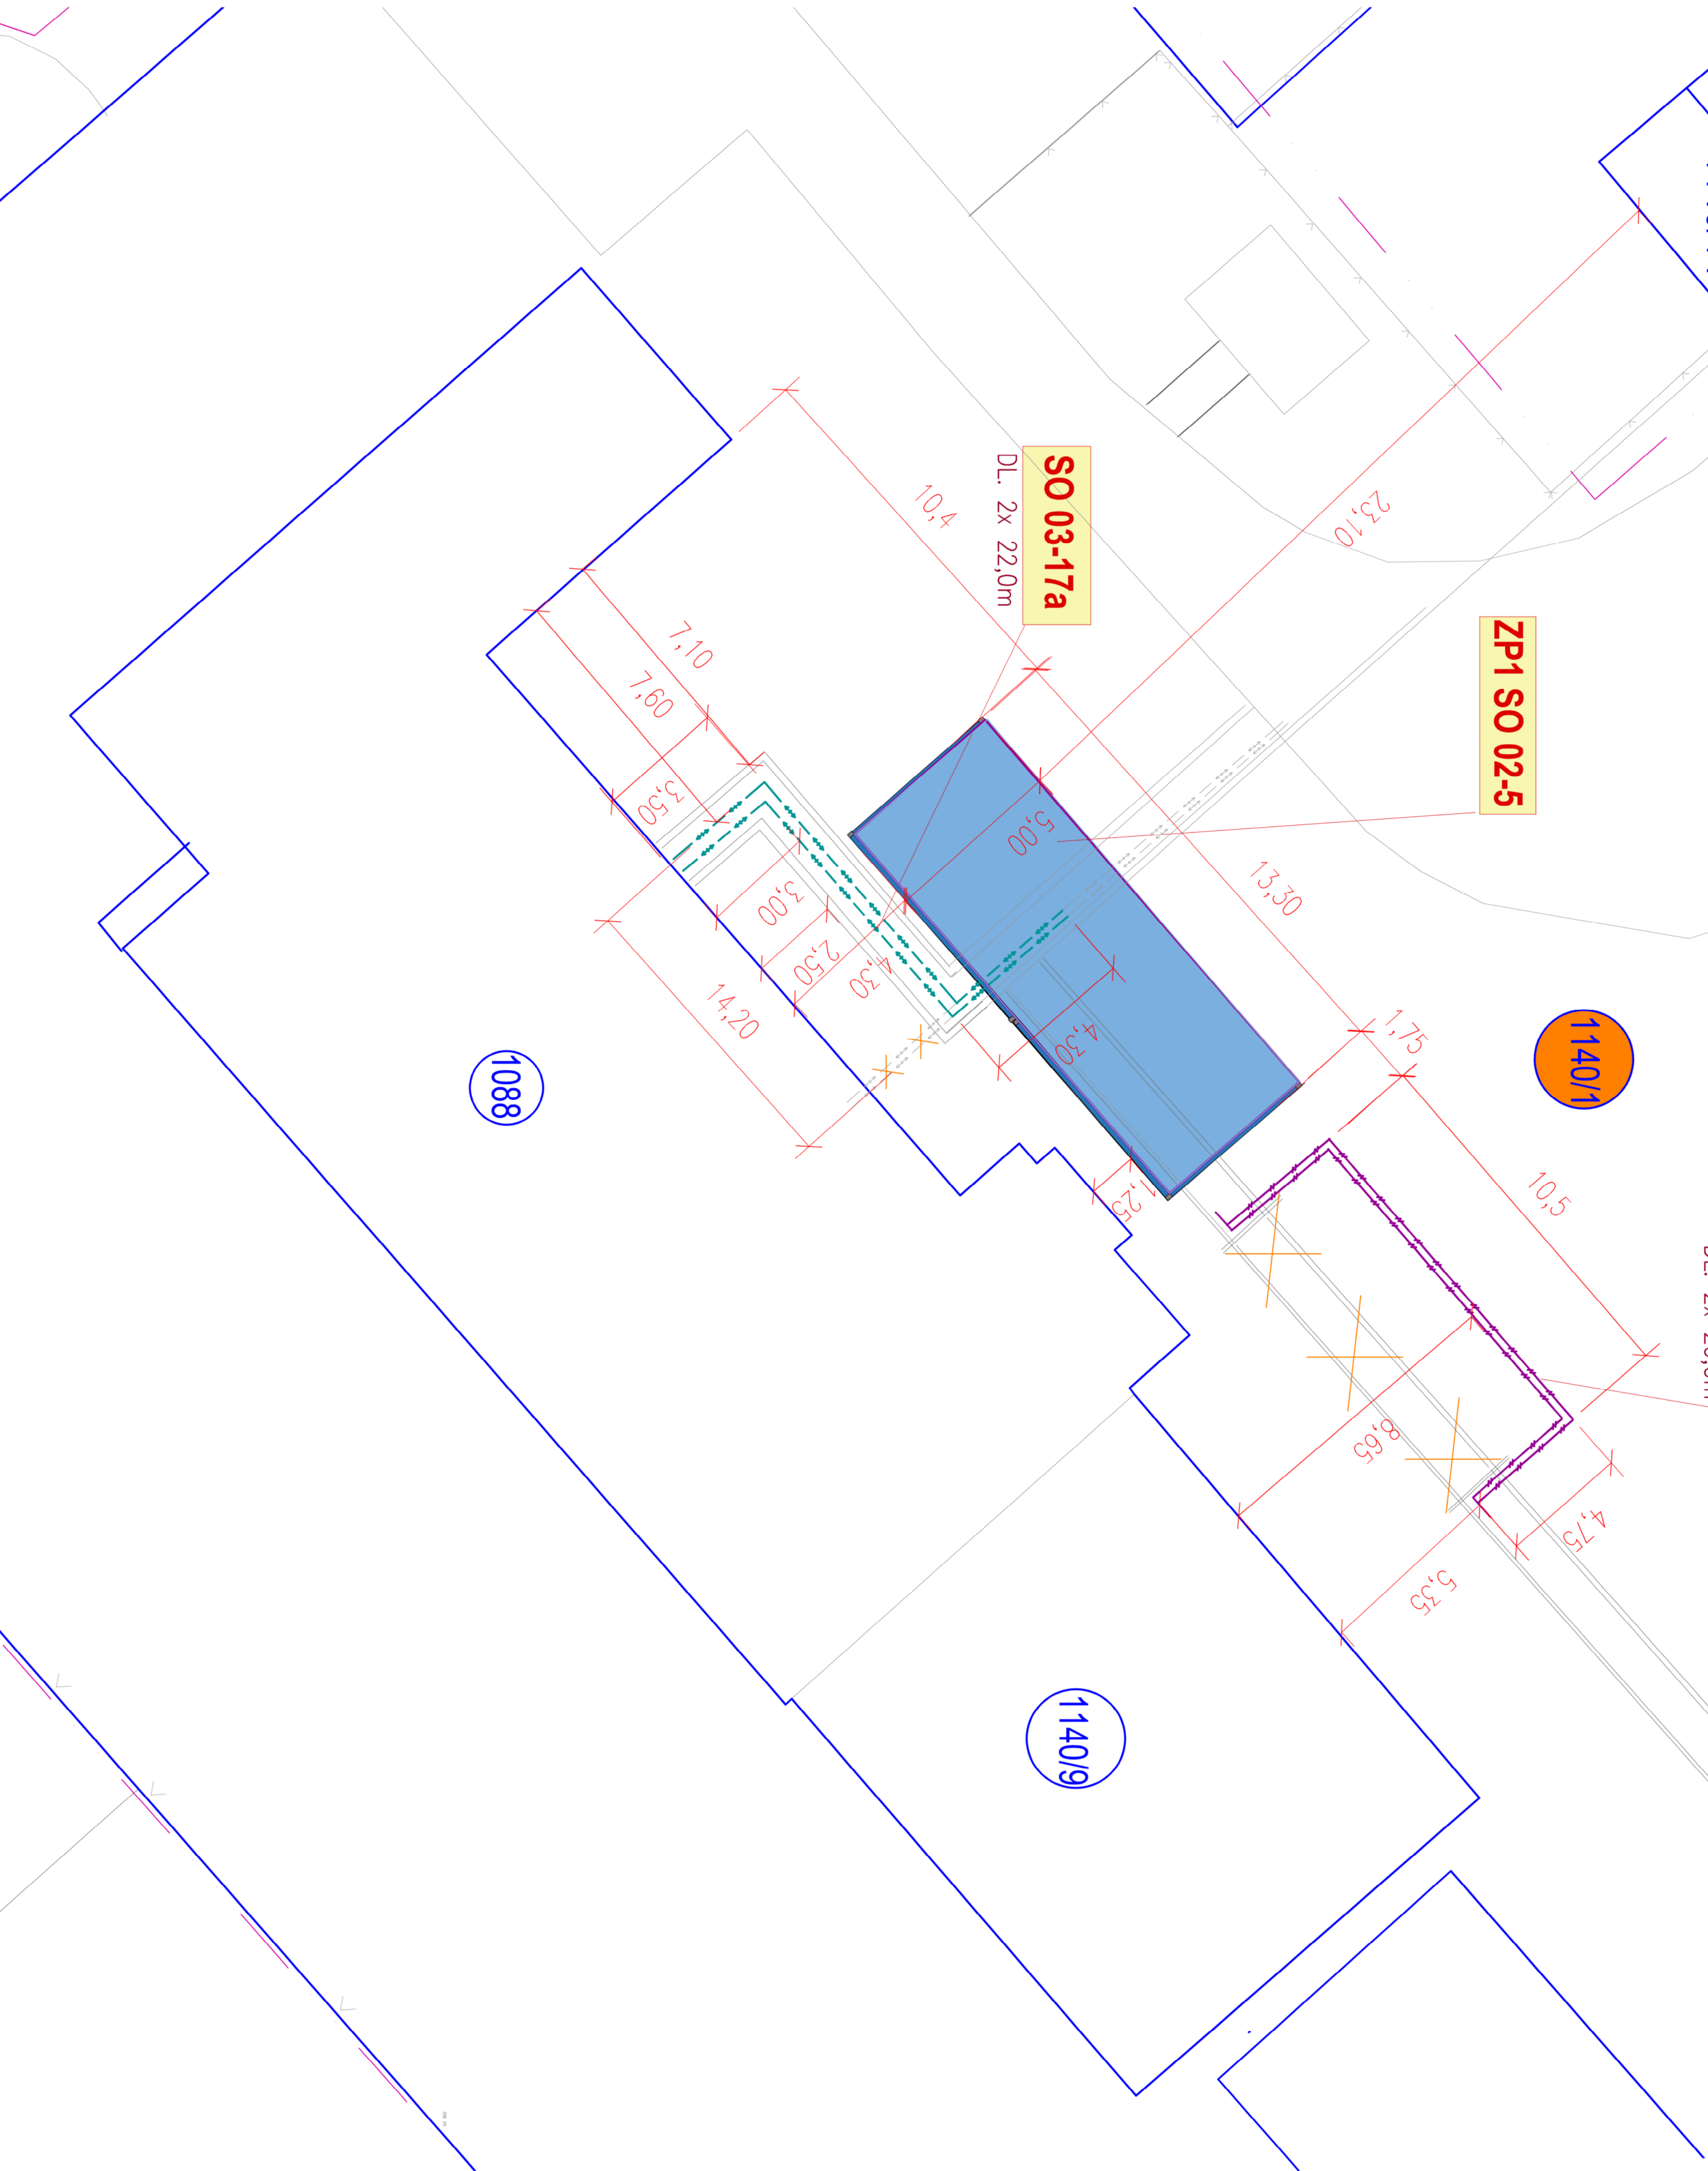

40.000=1.NP=209,390 m.n.m.
MR Design CZ s.r.o.
projekt i kanalizaci
Nábřeží SPB 457/30
706 00 Ostrava Pribitka
tel.: 605 258 711

ZODPOVĚDNÝ PROJEKTANT:
Roman Diehl
VPRAČOVÁLI:
Ing. Hana Gráláková

STAVEBNÍK:
Dopravní podnik Ostava, a.s.
Dokumentace pro vydání územního souhlasu

AKCE:
Rekonstrukce administrativní budovy střediska traťových ZP1 SO 02-5
Přístěnek SO 03-17 Příkladka párovodní přípojky

K.Ú. Moravská Ostrava, p.č. 1088, 1140/1

Koordináční situáční výkres

Č. ZAK.: 10/2021 **MEŘITKO:** 1:250
DATUM: 10/2021 **Č. VÝKRESU:** C.3b