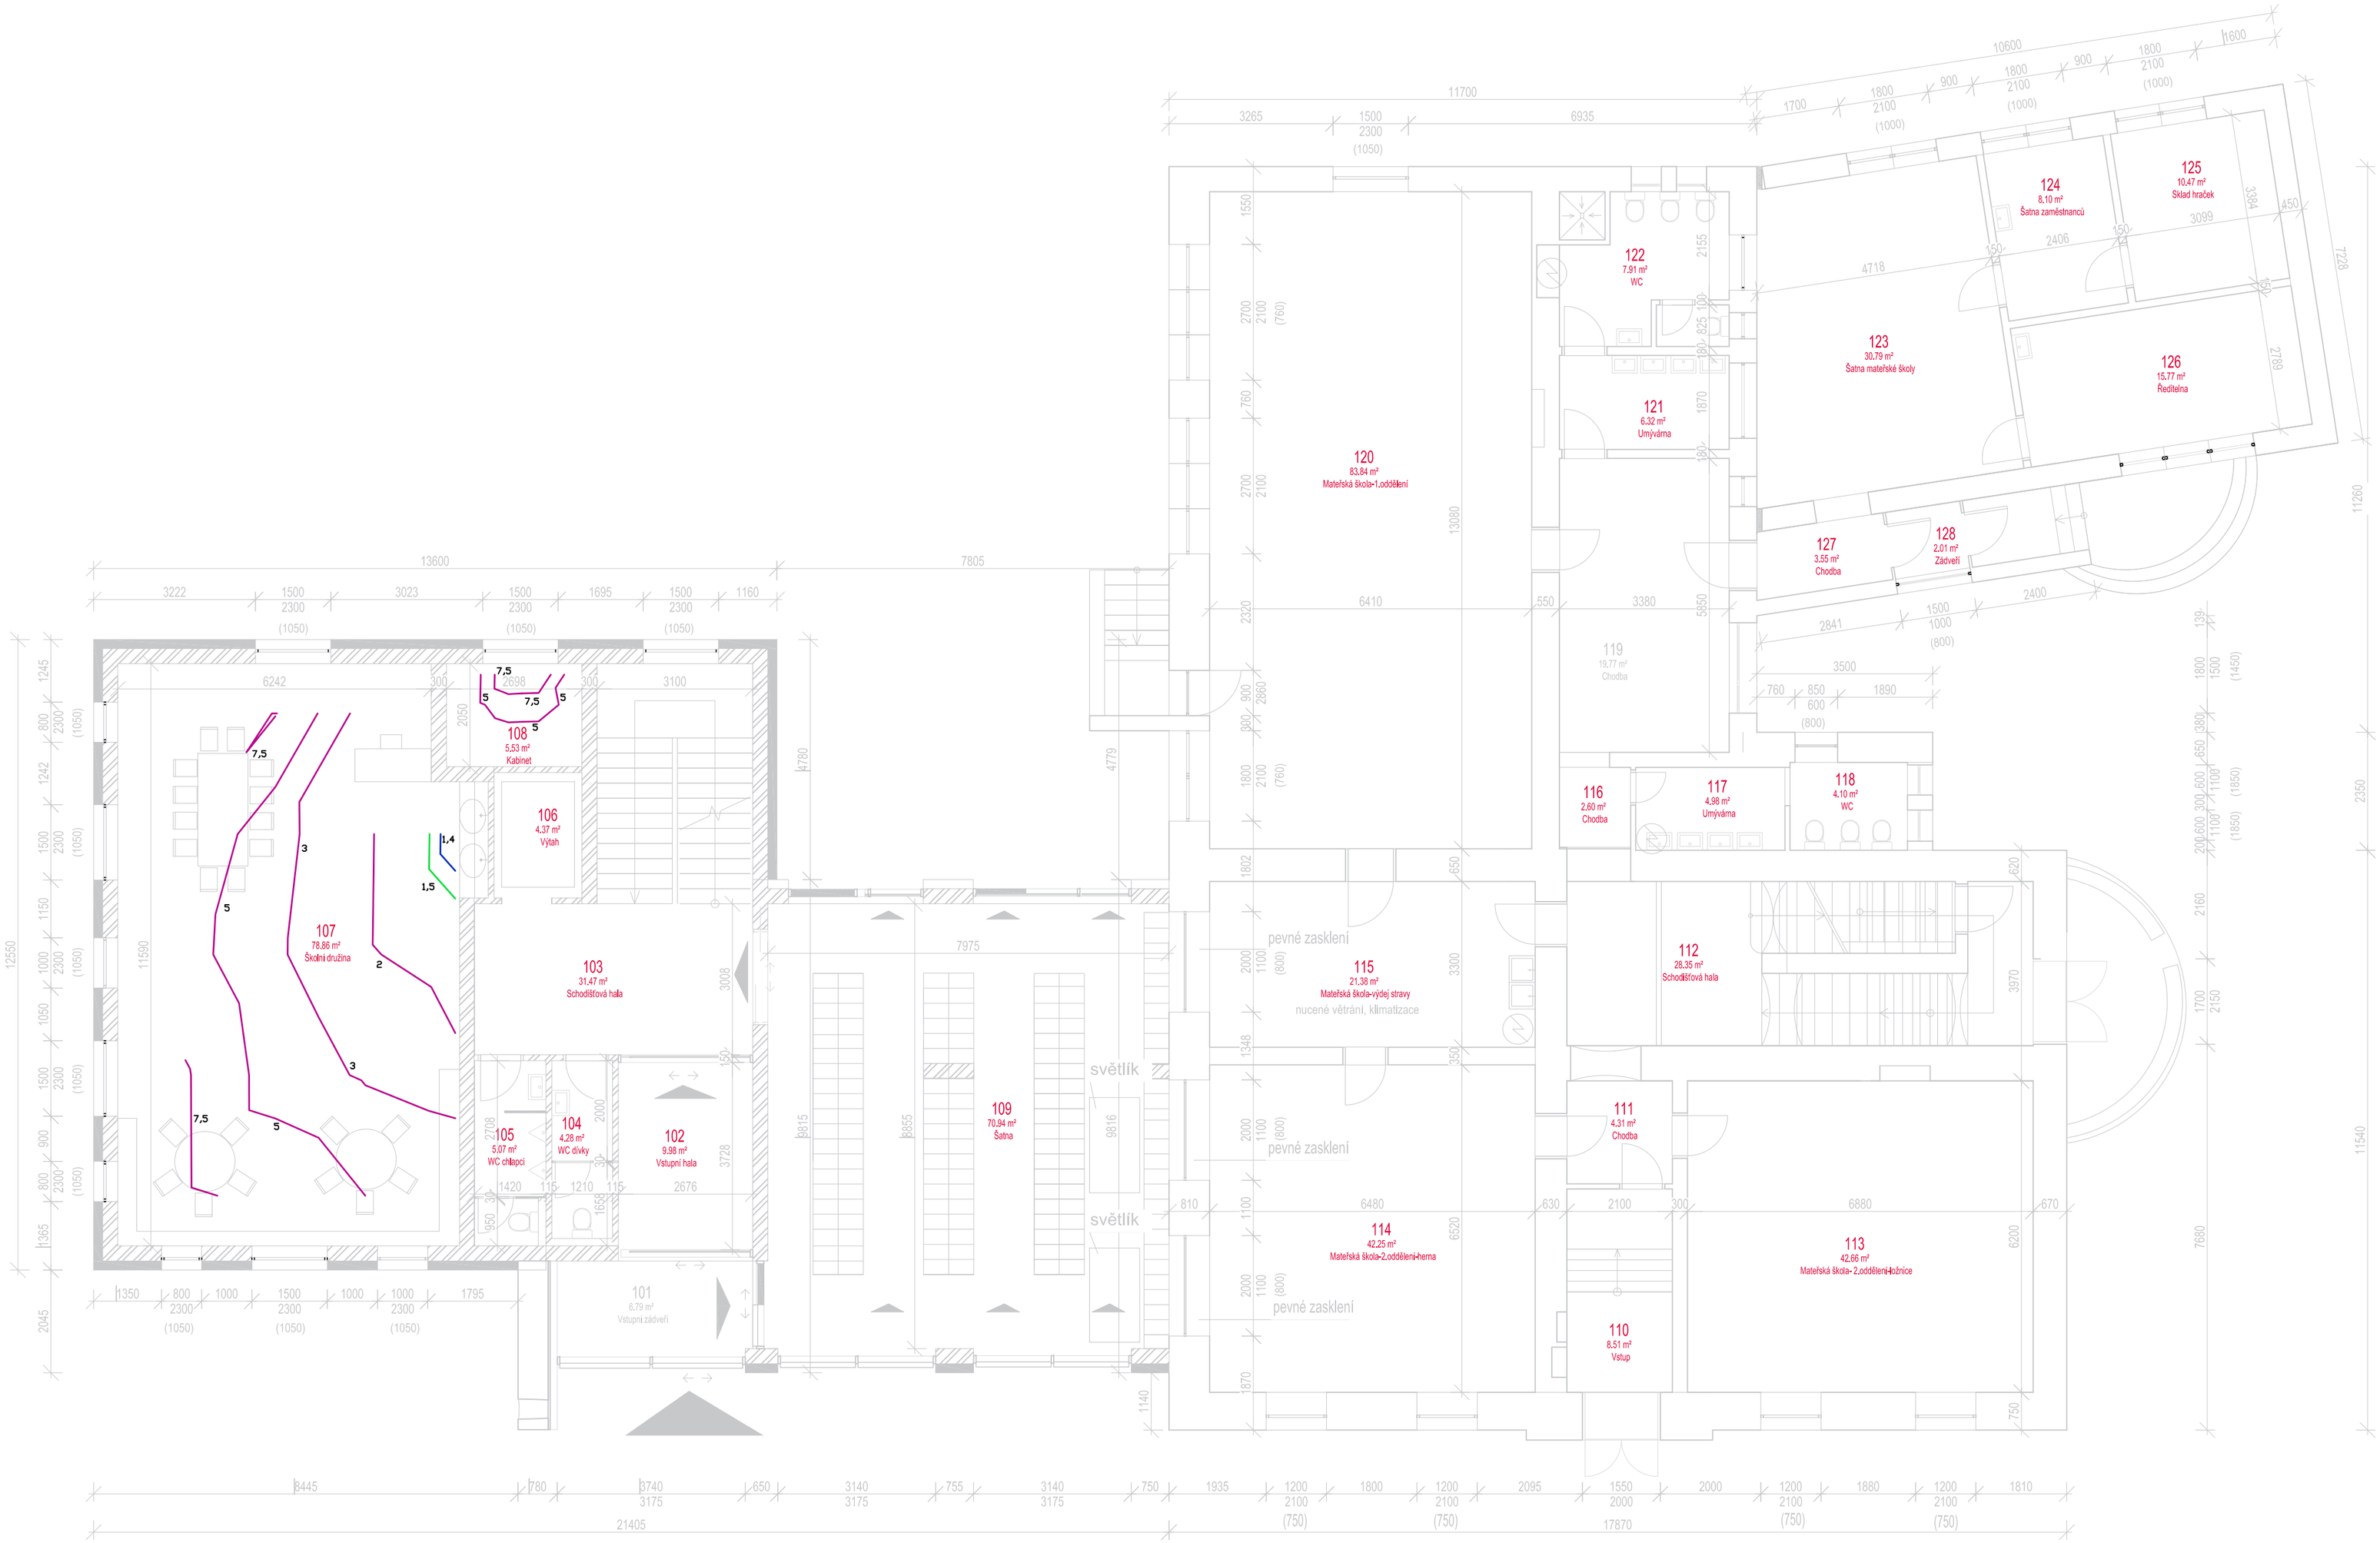

LEGENDA MÍSTNOSTÍ

Číslo	Název	Plocha	Poznámka
101	Vstupní zádveří	7 m²	
102	Vstupní hala	10 m²	
103	Schodišťová hala	31 m²	
104	WC dívky	4 m²	
105	WC chlapci	5 m²	
106	Výtah	4 m²	
107	Školní družina	79 m²	
108	Kabinet	6 m²	
109	Šatna	71 m²	
110	Vstup	9 m²	
111	Chodba	4 m²	
112	Schodišťová hala	28 m²	
113	Mateřská škola-2.oddělení-ložnice	43 m²	
114	Mateřská škola-2.oddělení-herna	42 m²	
115	Mateřská škola-výdej stravy	21 m²	
116	Chodba	3 m²	
117	Umývárna	5 m²	
118	WC	4 m²	
119	Chodba	20 m²	
120	Mateřská škola-1.oddělení	84 m²	
121	Umývárna	6 m²	
122	WC	8 m²	
123	Šatna mateřské školy	31 m²	
124	Šatna zaměstnanců	8 m²	
125	klad hraček	10 m²	
126	Ředitelna	16 m²	
127	Chodba	4 m²	
128	Zádveří	2 m²	

Denní osvětlení

Činitel denní osvětlenosti

>1.5

=1.5

<1.5

Denní osvětlení

MR Design CZ, s.r.o.
projekční kancelář
Nábřeží SPB 457/30
708 00 Ostrava Poruba
tel. : 605 258 711

ZODPOVĚDNÝ PROJEKTANT: Roman Diehel
VYPRACOVALI: Roman Diehel, Ing. Hana Graňáková

STAVEBNÍK :
Statutární město Olomouc
Horní náměstí 583
779 00 Olomouc

AKCE:
ZŠ Přichystalova-vybudování odborných učeben a přístavba

VÝKRES:
Půdorys 1.NP-návrh

Č. ZAK.:	08/2017	MĚŘÍTKO:	1:100
DATUM:	08/2017	Č. VÝKRESU:	1
FORMÁT:	A2		