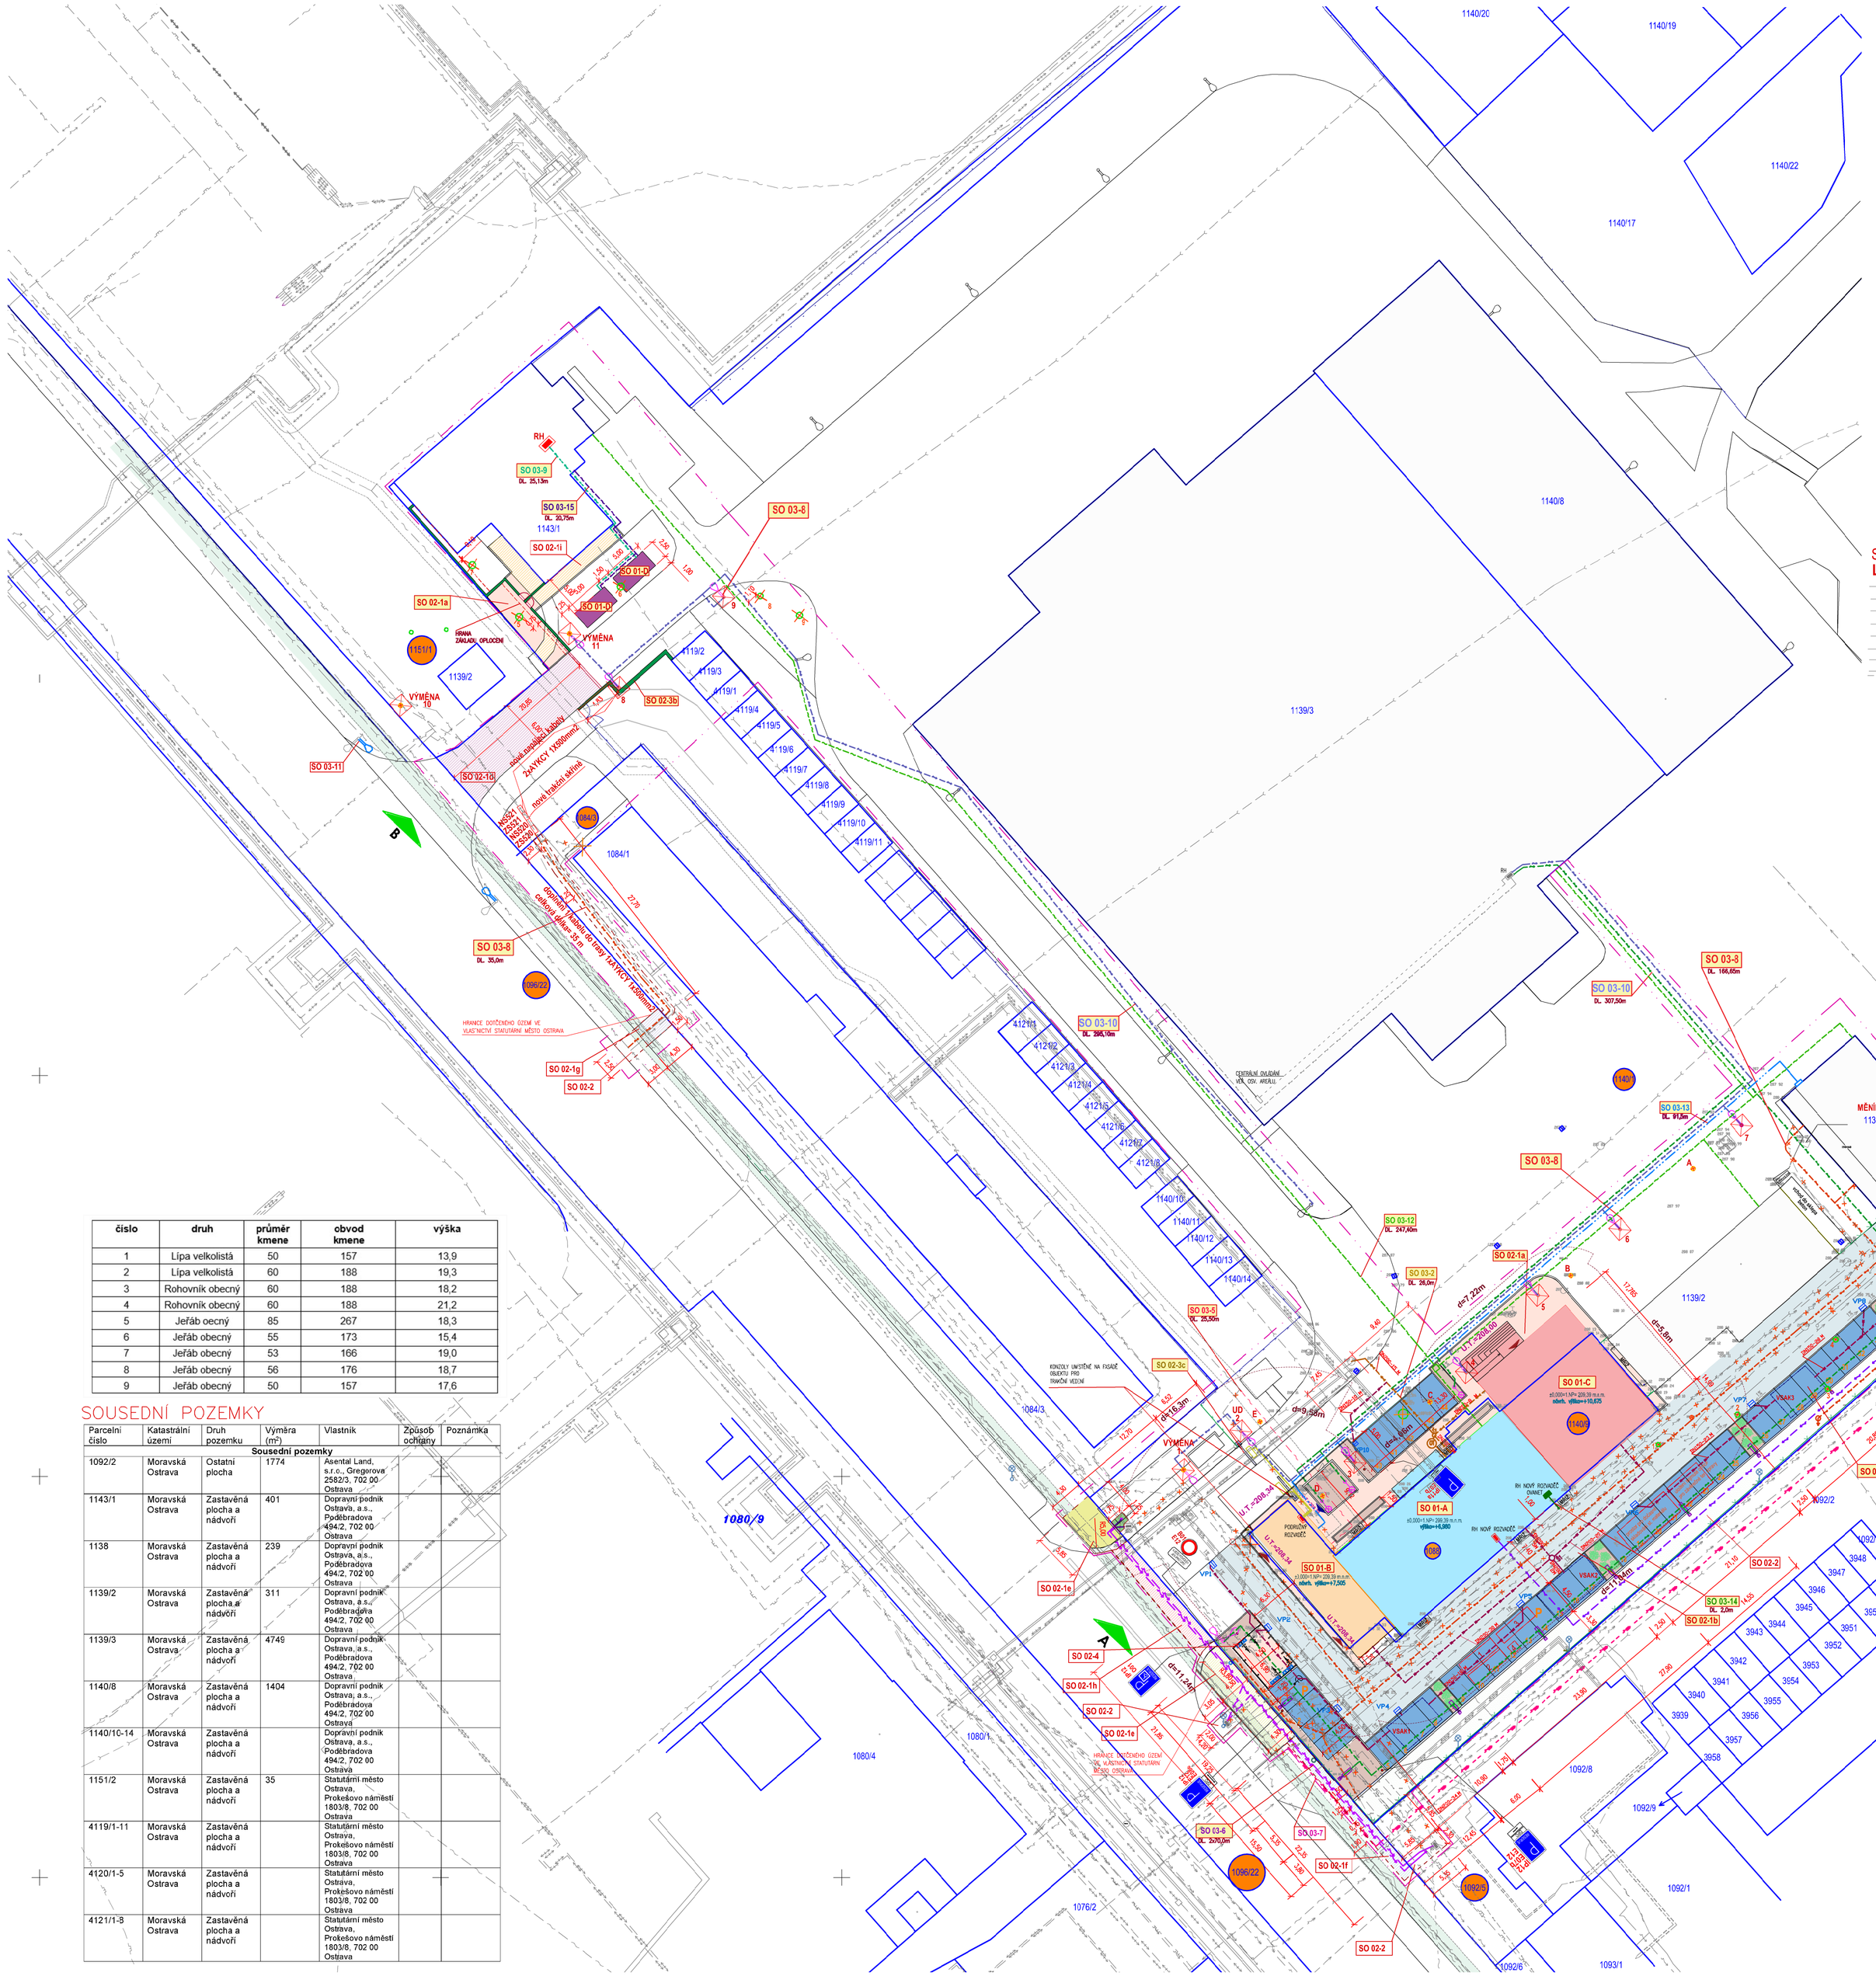
1140/20
1140/19
1140/22
1140/17
1140/8
1139/3
1139/2
1080/9
1080/1
1080/4
1076/2
1092/12
1092/2
1092/1
1092/8
1092/9
1092/7
1093/1
1139/1
1084/3
1084/1
1084/2
1151/1
1143/1
1138
RH
SO 03-9
DL. 25,13m
SO 03-15
DL. 20,70m
SO 03-6
SO 02-1i
SO 01-D
SO 02-1a
VÝMĚNA 11
VÝMĚNA 10
SO 02-3b
SO 03-11
SO 02-1d
SO 02-1e
SO 03-8
DL. 35,0m
SO 02-1g
SO 02-2
SO 03-10
DL. 295,10m
SO 03-8
DL. 166,65m
SO 03-10
DL. 307,50m
SO 03-13
DL. 91,5m
SO 03-8
DL. 42,0m
SO 03-1
DN 150 DL. 79m
DN 200 DL. 91m
SO 02-1h
SO 02-1f
SO 03-12
DL. 247,40m
SO 03-2
DL. 26,0m
SO 03-5
DL. 25,50m
SO 03-3
DL. 96,0m
SO 02-3a
SO 01-C
±0,000=1NP=209,390 m.n.m.
nástř. výška=+10,635
SO 01-A
±0,000=1.NP=209,39 m.n.m.
nástř. výška=+8,660
SO 01-B
±0,000=1.NP=209,39 m.n.m.
nástř. výška=+7,505
SO 02-4
SO 02-1h
SO 02-1e
SO 03-14
DL. 52,0m
SO 02-1b
SO 03-6
DL. 2x70,0m
SO 03-7
SO 02-1f
SO 02-2
SO 03-8
DL. 35,0m
TRAFOSTANICE
MĚNÍRNA
1138
VPS1
