



Vyjádření ke stavbě z hlediska existence zařízení správce a stanovení podmínek pro výstavbu a ochranu zařízení ve správě společnosti ELTODO OSVĚTLENÍ, s.r.o.

Číslo žádosti/vyjádření: VPD_2020_1769

Důvod vydání vyjádření (stupeň PD): Dokumentace pro územní rozhodnutí

Žadatel: Jiří Novák IČ: 64484891
Erbenova 3053/7, 69501 Hodonín
tel.: 603748060 email: elektromontazejirinovak@gmail.com

Stavebník: Město Hodonín IČ: 284891
Masarykovo nám. 53/1, 69501 Hodonín
tel.: 603748060 email: elektromontazejirinovak@gmail.com

Název akce: „HODONÍN, ul. U Elektrárny - veřejné osvětlení cesta na Nesyt“

Zájmové území:

Hodonín, Hodonín
Kat. území/číslo parcely: 640417 - Hodonín / 2885/11

Žadatel výše uvedenou žádostí a předloženou autorizovanou projektovou dokumentací přesně vymezil zájmové území a zároveň stanovil důvod pro vydání Vyjádření ke stavbě z hlediska existence zařízení správce a stanovení podmínek pro výstavbu a ochranu zařízení ve správě společnosti ELTODO OSVĚTLENÍ, s.r.o.

Na základě žádosti vydává společnost ELTODO OSVĚTLENÍ, s.r.o. následující vyjádření:

Souhlasíme se stavbou dle předložené dokumentace.

Vzhledem k výše uvedené skutečnosti je stavebník nebo jím pověřená osoba povinen řídit se konkrétními podmínkami uvedenými v tomto vyjádření a Všeobecnými podmínkami pro výstavbu a ochranu zařízení ve správě ELTODO OSVĚTLENÍ, s.r.o., které jsou nedílnou součástí tohoto vyjádření.

Platnost tohoto vyjádření je **1 rok** od data vydání.

Vyjádření je platné pouze pro vyznačené zájmové území akce a pouze pro uvedený důvod vyjádření. Změnou rozsahu zájmového území či důvodu toto vyjádření pozbývá platnosti. Vyjádření pozbývá platnosti v případě porušení podmínek stanovených tímto vyjádřením.

ELTODO OSVĚTLENÍ, s.r.o.

Novodvorská 1010/14, 142 01 Praha 4
Tel.: +420 261 341 111, Fax: +261344205, www.eltodo.cz

Zapsáno v obchodním rejstříku vedeném Městským soudem v Praze, oddíl C, vložka 66926, den zápisu 31. 3. 1999

IČ: 25 75 10 18, DIČ: CZ 25 75 10 18

Bankovní spojení: ČSOB, Radlická 333/150, 150 57 Praha 5, č. účtu: CZK 117436043/0300

Při výstavbě VO a SO použijte typové výrobky uvedené v příloze č.1.- konstrukční prvky a další podmínky.

Společnost ELTODO OSVĚTLENÍ, s.r.o. prohlašuje, že žadateli byly pro jím určené a vyznačené zájmové území poskytnuty veškeré dostupné informace o zařízení správce.

Žadateli převzetím tohoto Vyjádření vzniká povinnost poskytnuté informace a data užít pouze k účelu, pro který mu byla tato poskytnuta. Žadatel není oprávněn poskytnuté informace a data rozmnožovat, rozšiřovat, pronajímat, půjčovat ani jinak užívat bez souhlasu společnosti ELTODO OSVĚTLENÍ, s.r.o. V případě porušení těchto povinností vznikne žadateli odpovědnost vyplývající z platných právních předpisů, zejména předpisů práva autorského.

Při změnách v průběhu stavby je kontaktní osobou za stranu správce: Novák Jiří novakj2@eltodo.cz

Přílohami vyjádření jsou:

- Příloha č.1 – konstrukční prvky a další podmínky
- Všeobecné podmínky pro výstavbu a ochranu zařízení ve správě společnosti ELTODO OSVĚTLENÍ, s.r.o.
- Situace stavby opatřená razítkem společnosti ELTODO OSVĚTLENÍ, s.r.o.

Za společnost ELTODO OSVĚTLENÍ, s.r.o. vyjádření vydal dne: 08.10.2020

Jméno: Konečný Miroslav KonecnyM@eltodo.cz


ELTODO OSVĚTLENÍ, s.r.o.

Novodvorská 1010/14

142 01 Praha 4

IČ: 25751018

DIČ: CZ25751018

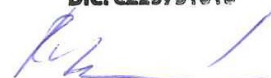

Kamila Procházková
manažer úseku Správa a servis

ELTODO OSVĚTLENÍ, s.r.o.

Novodvorská 1010/14, 142 01 Praha 4

Tel.: +420 261 341 111, Fax: +261344205, www.eltodo.cz

Zapsáno v obchodním rejstříku vedeném Městským soudem v Praze, oddíl C, vložka 66926, den zápisu 31. 3. 1999

IČ: 25 75 10 18, DIČ: CZ 25 75 10 18

Bankovní spojení: ČSOB, Radlická 333/150, 150 57 Praha 5, č. účtu: CZK 117436043/0300

Při výstavbě VO a SO používejte následující typové výrobky:

- | | |
|--------------------------------------|--|
| a) Stožár silniční typ: | JBS 8 typ BRNO, JBS 4 typ Brno, SB4 typ Brno |
| b) Výložníky pro silniční stožáry: | rovný výložník délka dle výpočtu |
| c) Výložník pro sadové stožáry: | rovný výložník, délka dle výpočtu, resp. bez vyložení |
| d) Výzbroj typ: | výzbroj GURO EKM 2035 1D2 |
| e) Svítidlo pro osv. komunikace typ: | svítidly LED typ Philips Digi Street dle požadavku investora příkon a rozložení sv. toku budou doloženy výpočtem |
| f) Dělicí skříň: | SKR 5:3 DCK Holoubkov
s lištovými odpínači SR330 v SD pilíři |
| g) Kabel typ: | CYKY 4x16, CYKY 4x10, CYKY 3x1,5 |
| h) Ostatní: | Zemnicí drát FeZn, d= 10 mm |

Kabel bude po celé délce uložen do chráničky 63/50 a pod komunikací a v místech vjezdů ještě do chráničky 110/90.

Další podmínky:

Při stavbě bude dodržena projektová dokumentace. V případě změny konstrukčních prvků a typů svítidel, bude správci předložena změna k odsouhlasení.

S OHLEDEM NA §92 ODS. 1, ZÁK. 183/2006 Sb. BUDE VYPRACOVÁNA PROJEKTOVÁ DOKUMENTACE VE STUPNI PRO PROVÁDĚNÍ STAVBY DPS A PŘEDLOŽENA K ODSOUHLASENÍ SPRÁVCI VO V OBCI!

Bez předložení dokumentace pro provádění stavby k odsouhlasení nebude vydán souhlas s kolaudací veřejného osvětlení.

Rozmístění stromů a keřů musí být mimo kabelovou trasu, kmeny stromů musí být min. 5 m od stožárů VO. Po jejich vzrůstu nesmí dojít k zastínění svítidel a musí být dodrženo osvětlení komunikací podle ČSN EN 13201-2. Rovněž je nutné dodržet manipulační prostor kolem zapínacích a světelných míst 1 m.

ELTODO-CITELUM, s.r.o.

Novodvorská 1010/14, 142 01 Praha 4

Tel.: +420 261 341 111, Fax: +261344205, www.eltodo.cz

V případě že nebude možné dodržet minimální vzdálenost stromů a keřů 5m, je nutné použít dřeviny (keře) nízkého vzrůstu max. 5m a korunu je nutné udržovat výchovnými řezy, tak aby po vzrůstu nebránila účinnému rozptylu světelného toku svítidla na komunikaci.

Technik: Miroslav Konečný 724 643 589

Kontaktujte před zahájením stavby 5 dní předem.

Podmínky zpracoval: Jiří Novák, novakj2@eltodo.cz

ELTODO-CITELUM, s.r.o.

Novodvorská 1010/14, 142 01 Praha 4

Tel.: +420 261 341 111, Fax: +261344205, www.eltodo.cz

zapsaná v Obchodním rejstříku Městského soudu v Praze oddíl C vložka 66926 IČ: 25751018, DIČ: CZ25751018

Bankovní spojení: ČSOB, Radlická 333/150, 150 57 Praha 5, č. účtu: CZK 117436043/0300

Všeobecné podmínky pro výstavbu a ochranu zařízení ve správě společnosti ELTODO OSVĚTLENÍ, s.r.o., Osvětlení Týnec, k.s. a Osvětlení a energetické systémy a.s.

I. Obecná ustanovení

1. Stavebník* je povinen při provádění jakýchkoliv činností, zejména stavebních nebo jiných prací, při odstraňování havárií a projektování staveb, řídit se platnými právními předpisy, technickými a odbornými normami (včetně doporučených), správnou praxí v oboru stavebnictví a technologickými postupy a učinit veškerá opatření nezbytná k tomu, aby nedošlo k poškození nebo ohrožení zařízení ve správě společnosti **ELTODO OSVĚTLENÍ, s.r.o.**, Praha 4, Novodvorská 1010/14, PSČ 14200, IČO: 25751018, **Osvětlení Týnec, k.s.**, Týnec nad Sázavou, K Náklí 404, okres Benešov, PSČ 25741, IČO: 26140781, a **Osvětlení a energetické systémy a.s.**, Praha 4, Novodvorská 1010/14, PSČ 14200, IČO: 25088092, (dále též jen „společnosti **ELTODO VO**“ nebo „**ELTODO VO**“ nebo „**správce**“).
2. Při jakékoliv činnosti v blízkosti zařízení správce je stavebník* povinen respektovat ochranné pásmo zařízení, aby nedošlo k jeho poškození nebo zamezení přístupu. Při jakékoliv činnosti ve vzdálenosti menší než 1 m od zařízení krajního vedení vyznačené trasy podzemního vedení sítí VO nesmí používat strojní mechanismy či nevhodné nářadí.
3. V případě porušení „Všeobecných podmínek pro výstavbu a ochranu zařízení“ je stavebník* povinen nahradit příslušné společnosti VO veškeré náklady a škody, které společnosti ELTODO VO vzniknou porušením těchto povinností stavebníka*.
4. Vyjádření k projektové dokumentaci je platné 1 rok od data vydání. Prodloužení platnosti je možné pouze po předložení originálu vyjádření, které pozbylo platnosti, včetně výkresové dokumentace opatřené razítkem společnosti ELTODO VO, ve kterém je uvedeno číslo původního vyjádření.

II. Povinnosti stavebníka*

1. Navržené zařízení musí být v souladu s platnými ČSN, EN a Směrnicí ELT O 07.05. Způsob provedení nově budovaného nebo stavbou dotčeného zařízení (veřejné osvětlení dále jen „VO“, slavnostní osvětlení dále jen „SO“, světelné signalizační zařízení dále jen „SSZ“ apod.) musí být předložen správci k odsouhlasení v každém stupni projektové dokumentace. Příkon elektrické energie pro navrhované zařízení, které bude připojeno na stávající síť správce, zajistí stavebník* u dodavatele z distribučního rozvodu NN. Návrh musí být předem projednán se správcem včetně povolení zvýšení příkonu. Do projektové dokumentace musí být zahrnuto veškeré elektrické zařízení, které je na rozvod veřejného osvětlení připojeno.
2. Stožáry musí být uzemněny v celé trase zemnicím drátem FeZn o průměru 10 mm. V místech vjezdů budou kabely uloženy do obetonovaných chráničků (konce zapěněny) s krytím podle ČSN 73 6005.
3. Rozmístění stromů a keřů musí být mimo kabelovou trasu, kmeny stromů musí být min. 5 m od stožárů VO. Po jejich vzrůstu nesmí dojít k zastínění svítidel a musí být dodrženo osvětlení komunikací podle ČSN EN 13201-2. Rovněž je nutné dodržet manipulační prostor kolem zapínacích a světelných míst 1m.
4. Zapínací místo musí být uzamčeno zámkem typu FAB. Případnou výměnu hlavního jističe u stávajícího zapínacího místa zajistí a včetně poplatků uhradí stavebník* stavby.

5. Stožáry typu OSV musí být ve spodní části opatřeny vnitřním a vnějším ochranným nátěrem Renolak ALN. Zámky dvířek musí být opatřeny zapuštěným mosazným šroubem M8 a s hlavou upravenou podle ČSN 35 9754 (velké „D“).
6. U ohraněných sadových stožárů používejte stožáry s ochrannou manžetou, kabely do max. průřezu 16 mm², u silničních stožárů do max. průřezu 25 mm². U paticových stožárů opatřených rovněž ochrannou manžetou lze osadit pouze litinové dvou dvířkové patice S, P 1 a P 2.
7. Na schodech lze postavit stožáry pouze o max. výšce 4 m, v místech se ztíženým přístupem mechanizace, zejména na pěších cestách o max. výšce 5 m.
8. Sadové nebo samostatné chodníky pro pěší musí být široké alespoň 2,2 m nebo rozšířené o zatravněné tvárnice a stožár uprostřed kruhové křižovatky musí mít vybudován zpevněný příjezd o šířce min. 3 m pro přístup mechanizace.
9. Všechna svítidla musí být označena rozlišovacími samolepkami. V případě změny nivelety komunikace nebo prostorového posunu chodníku zajistí stavebník* vlastním nákladem úpravu osazení stožárů, patic, el. výzbroje a uložení kabelů podle EN ČSN a ELT O 07.05. Nové kabely musí být položeny vcelku bez spojování. Budou-li místo drátů použita lana, musí být vodiče ukončeny nalisováním trubiček nebo sletováním.
10. Demontáž a montáž veřejných hodin je nutné projednat samostatně se správcem.
11. Připojení nového zařízení na stávající rozvody ve správě ELTODO VO (případně odpojení provozovaného zařízení) provede stavebník* za dozoru správce.
12. Demontáž zařízení městského/obecního rozhlasu je stavebník* povinen projednat s příslušným MÚ/OÚ, demontáž světelného signalizačního zařízení a dopravních značek a demontáž reklamních tabulí a směrovek se správcem daného zařízení.
13. Zahájení činností, spolu s pozváním na předání staveniště, které budou zasahovat do zařízení správce je stavebník* povinen oznámit správci písemně předem, buď na kontaktní e-mailovou adresu uvedenou ve vyjádření, případně na e-mailovou adresu osvetleni@eltodo.cz, a to tak, aby správci došla zpráva nejméně 5 dní před zahájením prací. Součástí zprávy musí být číslo vyjádření, k němuž se tyto podmínky vztahují.
14. V případě, že dochází ke křížení nebo souběhu výkopů s kabely zařízení správce, je stavebník* povinen před zahájením zemních prací zajistit u správce na svůj náklad vytyčení kabelové části dotčeného zařízení, nejméně 5 dní předem. S vytyčenou trasou prokazatelně seznámí všechny osoby, které budou nebo by mohly činnosti provádět.
15. Stavebník* je povinen v blízkosti stavby a v místech vjezdů na staveniště zajistit odpovídající ochranu stávajících kabelů před poškozením vozidly nebo jinou mechanizací.



16. Veškeré zásahy stavebníka do zařízení správce (VO, SO, SSZ atd.) včetně přeložek, nových staveb a demontáží musí být se správcem předem projednány a odsouhlaseny. Tyto práce budou hrazeny stavebníkem* stavby, a to v rozsahu vzájemně odsouhlaseného protokolu. Veškeré nezbytné zásahy týkající se reklamních nosičů a jiného příslušenství zařízení je stavebník* povinen oznámit správci.
17. V případě demontáže zařízení nebo jeho části včetně reklamních nosičů nebo jiného příslušenství je stavebník* povinen demontované zařízení odevzdat na místo určené správcem, pokud nebude dohodnuto jinak. Stožáry nesmí být uřezány, ale vytaženy a očištěny od základů a evidenční štítky musí být předány správci. Betonové a dřevěné stožáry odveze stavebník*, případně dodavatel stavby přímo na skládku k likvidaci.
18. V případě předčasné demontáže (VO, SSZ, atd.) je stavebník* povinen zajistit a provozovat náhradní zařízení, jehož stupeň a intenzita bude odpovídat třídě komunikace.
19. Po dobu provádění stavební činnosti musí být zařízení správce přístupné a ovladatelné 24 hodin denně tak, aby nebyla omezena povinnost správce zařízení zajistit funkčnost zařízení.
20. Při stavbě je stavebník* povinen respektovat ČSN 73 6005 „Prostorové uspořádání sítí technického vybavení.“
21. Dojde-li k poškození nebo jinému zásahu do zařízení správce, je stavebník* povinen tuto skutečnost oznámit neprodleně na bezplatnou linku - Centrální dispečink ELTODO – tel. Číslo 800101109 s nepřetržitou pohotovostní službou, případně na e-mailovou adresu skody@eltodo.cz. Tato povinnost se týká i poškození reklamních nosičů nebo jiného příslušenství zařízení.
22. Po ukončení stavebních prací vyzve a předá stavebník* funkční zařízení protokolárně správci. Výzva k předání je totožná s postupem uvedeným v čl. II. odst. 13. Správce se zavazuje funkční zařízení se všemi potřebnými doklady přijmout.
23. V průběhu stavby je stavebník* povinen vyzvat správce ke kontrole uložení kabelové trasy vedení (VO, SO, SSZ apod.) před zásypem, a to v místech, kde došlo ze strany stavebníka* k odkrytí nebo výstavbě nové kabelové trasy. Písemnou výzvu učiní stavebník* tak, aby tuto správce obdržel minimálně 5 dní předem. Pokud se správce nedostaví ke kontrole ve lhůtě 2 dnů od oznámeného termínu, pak platí, že správce souhlasí se zásypem kabelové trasy. Výzvu je nutno zaslat na kontaktní e-mailovou adresu uvedenou ve vyjádření, případně na adresu osvetleni@eltodo.cz.
24. V případě zakrytí trasy bez souhlasu správce je stavebník* povinen odkryt kabel za účelem kontroly na své náklady v místech určených správcem.
25. Při provádění zemních prací v blízkosti kabelového vedení správce je stavebník* povinen postupovat tak, aby nedošlo ke změně hloubky uložení nebo prostorového uspořádání. Odkryté kabelové vedení správce je stavebník* povinen zabezpečit proti prověšení, poškození a odcizení.
26. Stavebník* není oprávněn trasu kabelového vedení správce přejíždět vozidly nebo stavební mechanizací, a to až do doby, než kabelové vedení správce řádně zabezpečí proti mechanickému poškození. Stavebník* je povinen projednat se správcem způsob mechanické ochrany trasy kabelového vedení. Při přepravě vysokého nákladu nebo mechanizace pod trasou nadzemního vrchního vedení je stavebník* povinen respektovat výšku nad zemí.

27. Stavebník* je povinen obrátit se na správce v průběhu stavby, a to ve všech případech, kdy by i nad rámec těchto Všeobecných podmínek pro výstavbu a ochranu zařízení ve správě společnosti ELTODO VO mohlo dojít ke střetu stavby se zařízením správce.

III. Oprávnění správce (sankce)

1. Společnosti ELTODO VO vykonávající funkci správce zařízení jsou oprávněné požadovat od stavebníka* zaplacení níže uvedených sankcí – smluvních pokut za nedodržení podmínek stanovených tímto vyjádřením.
2. Za porušení povinnosti stavebníka oznámit zahájení stavební činnosti dle ustanovení článku II. odst. 13. – 1.000,- Kč.
3. Za porušení povinnosti stavebníka nechat si vytyčit dotčené zařízení dle ustanovení článku II. odst. 14. – 5.000,- Kč.
4. Za porušení povinnosti stavebníka neprovádět výkopové činnosti v ochranném pásmu kabelu strojní mechanizací a nevhodným nářadím dle ustanovení článku I. odst. 2. s následkem poškození zařízení veřejného osvětlení – 10.000,- Kč za každý případ porušení.
5. Za porušení povinnosti stavebníka předat zpět demontované zařízení správci dle ustanovení článku II. odst. 17. – 500,- Kč za každý i započatý den prodlení.
6. Za neoznámení škody na zařízení správce dle ustanovení článku II. odst. 21. – 500,- Kč za každou i započatou hodinu prodlení s oznámením od zjištění poškození.
7. Za porušení povinnosti stavebníka umožnit přístup k zařízení dle ustanovení článku II. odst. 19. – za každý i započatý den prodlení 10.000,- Kč.
8. Za porušení povinnosti stavebníka zajistit ochranu kabelů před poškozením vozidly nebo jinou mechanizací dle ustanovení článku II. odst. 26. – 10.000,- Kč za každý případ porušení.
9. Zaplacením smluvní pokuty není dotčeno právo příslušné společnosti ELTODO VO **požadovat od stavebníka* náhradu škody v plné výši**. Smluvní pokuta se na náhradu škody nezapočítává. Použití § 2050 občanského zákoníku se dohodou stran výslovně vylučuje.

** nebo pověřená třetí osoba*

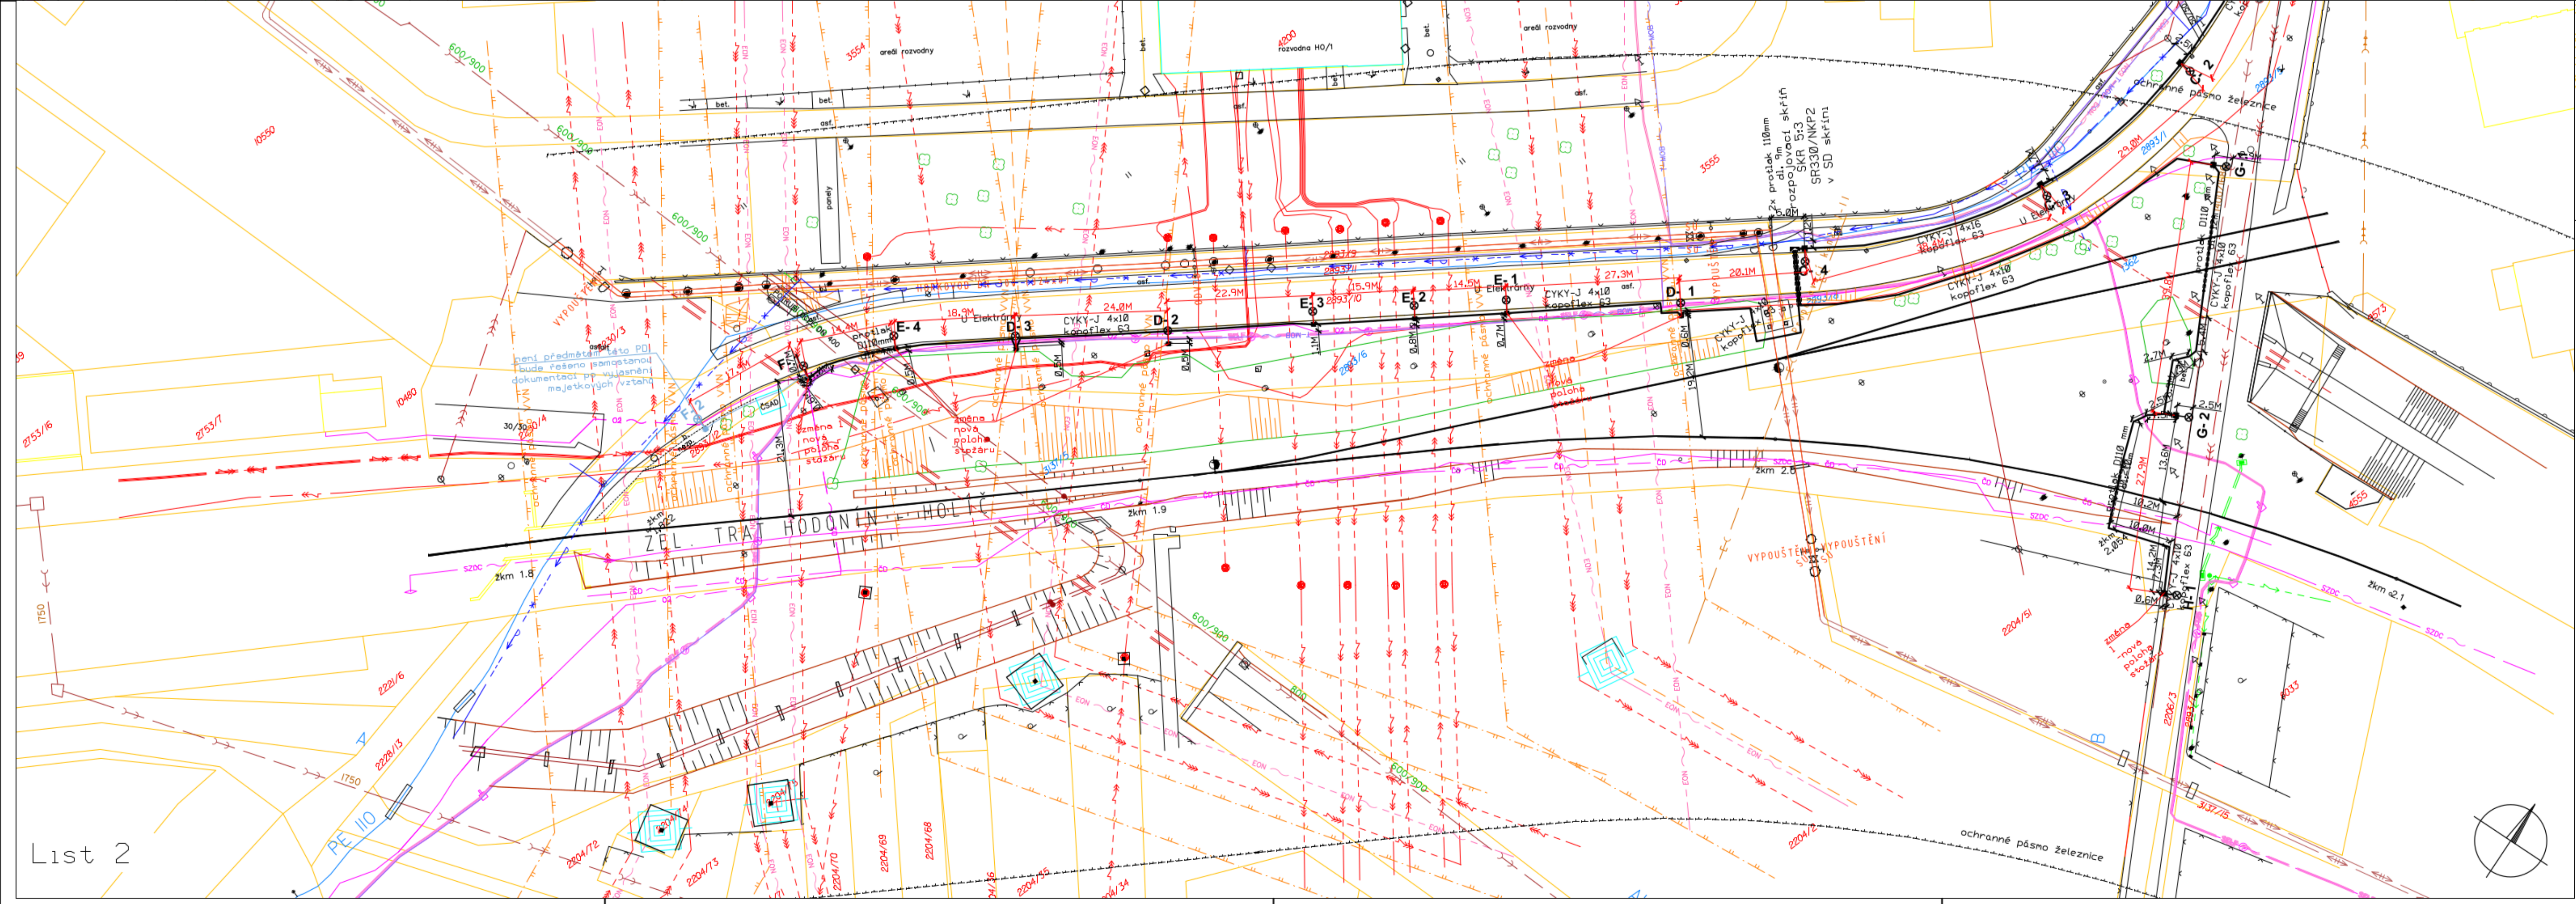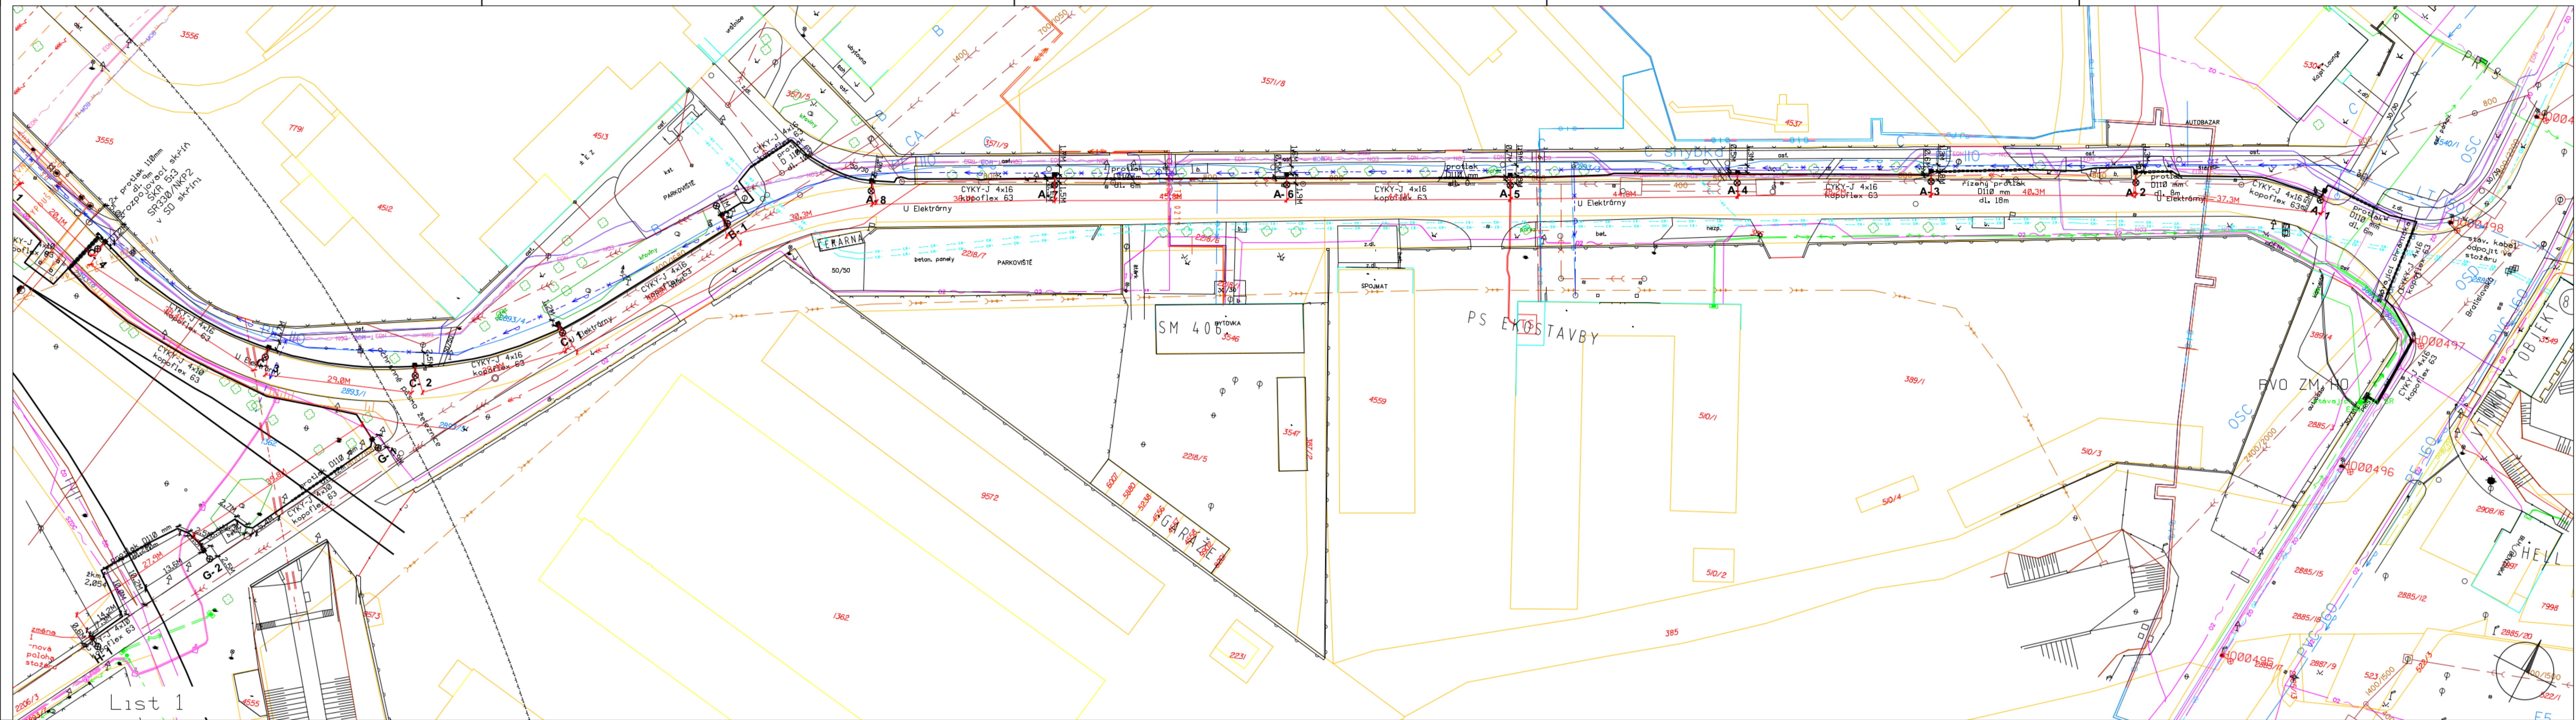

- LEGENDA**
- vedení VO podzemní – stávající
 - vedení VO podzemní – stávající – propojovací kabel
 - vedení VO podzemní – nové
 - podzemní vedení VO nové – není předmětem této PD
 - vedení elektro NN podzemní
 - vedení elektro NN nadzemní
 - vedení elektro VN podzemní
 - vedení elektro VN nadzemní
 - vedení elektro VVN nadzemní
 - vedení elektro VVN zemičící lana
 - vedení sdělovací CETIN podzemní
 - vedení sdělovací CETIN nadzemní
 - vedení sdělovací NET Connect podzemní
 - vedení sdělovací EON podzemní
 - vedení sdělovací EON nadzemní
 - vedení sdělovací ČEZ podzemní
 - vedení sdělovací ČEZ–Telco podzemní
 - vedení sdělovací ČEZ–Teplárenská MAR podzemní
 - vedení sdělovací T–MOBILE podzemní
 - vedení sdělovací SELF podzemní
 - vedení sdělovací DIAL Telecom podzemní
 - vedení sdělovací ČD Telematica podzemní
 - vedení sdělovací SZDC TZZ podzemní
 - vedení plynovod STL podzemní
 - vedení vodovod podzemní
 - vedení vodovod neověřený – zrušený
 - vedení kanalizace splašková podzemní
 - vedení kanalizace dešťová podzemní
 - vedení kanalizace odlehčovací stoka ČEZ podzemní
 - vedení kanalizace jednotná ČEZ podzemní
 - vedení chladič vody ČEZ podzemní
 - vedení odpadní vody ČEZ podzemní
 - vedení propojovací kanál ČEZ podzemní
 - vedení struskovod ČEZ
 - vedení parovod ČEZ Teplárenská
 - vedení horkovod ČEZ Teplárenská
 - vedení teplovod ČEZ Teplárenská
 - komunikace – stávající stav
 - hranice parcel
 - vnitřní kresba
 - číslo parcely
 - číslo parcely dotčené stavbou
 - ochranné pásmo dráhy 60m od osy koleje
 - osa kolejí
 - protlak pod komunikací

- stávající svítidlo VO
- navržené nové svítidlo VO
- A1-A6 stožár silniční JBS8 typ BRNO, rovný výložník SV1–2000 svítidlo BGP760 T25 1xLED44–4S/740 DM10,28W,CLO,4400lm
- B1 stožár silniční JBS8 typ BRNO, rovný výložník SV1–2500 svítidlo BGP760 T25 1xLED44–4S/740 DM10,28W,CLO,4400lm
- C1-C4 stožár silniční JBS8 typ BRNO, rovný výložník SV1–500 svítidlo BGP760 T25 1xLED44–4S/740 DM10,28W,CLO,4400lm
- D1-D3 stožár silniční JBS4 typ BRNO, rovný výložník SV1–1800 svítidlo BGP760 T25 1xLED24–4S/740 DX10,16,2W,CLO,2400lm
- E1-E4 stožár sadový SB4 typ BRNO svítidlo BGP760 T25 1xLED24–4S/740 DX10,16,2W,CLO,2400lm
- F1 stožár silniční JBS3 typ BRNO, rovný výložník SV–1000 svítidlo BGP760 T25 1xLED24–4S/740 DX10,16,2W,CLO,2400lm
- G1-G2 stožár silniční JBS8 typ BRNO, rovný výložník SV1–500 svítidlo BGP760 T25 1xLED44–4S/740 DN10,28W,CLO,4400lm
- H1 stožár silniční SB8 typ BRNO, svítidlo BGP760 T25 1xLED44–4S/740 DN10,28W,CLO,4400lm
- rozpojovací skříň SKR 5:3–SR330/NKP2 v SD skříni
- nový rozváděč RVO HO***
- stávající pojistková skříň SR–distribuce EON
- svítidlo VO – není řešeno touto PD

ELTODO OSVĚTLENÍ, s.r.o.
S předloženou stavbou souhlasíme
za podmínky dodržení dotčených
ČSN, EN, ELT-S-14 a příložených
Všeobecných podmínek.

Platnost: 1 rok Č.j. VPD_2020_1769

ze dne: 1.10.2020 Podpis: [Signature]

Změna 1

POZNÁMKY

Všechny stávající inženýrské sítě jsou zakresleny orientačně! Před započatím prací je nutné u provozovatelů zajistit ověření jejich skutečné polohy. Při křížení nebo souběhu s nimi se dodrží min. odstupové vzdálenosti dle ČSN 73 6005.

ROZVODNÁ SOUSTAVA: 3 PEN AC 50Hz, 400V / TN–C
1 NPE AC 50Hz, 230V / TN–C–S
OCHRANA PŘED NEB. DOTYKEM: AUTOMATICKÝM ODPOJENÍM OD ZDROJE

VÝŠKOVÝ SYSTÉM B.p.v. / SOUŘADNICOVÝ SYSTÉM JTSK

VYPRACOVAL	Jiří Novák		
KONTROLOVAL	Jiří Novák		
STAVEBNÍK	Město Hodonín, Masarykovo nám. 53/1, 695 35 Hodonín		
MÍSTO STAVBY	Hodonín, ul. U Elektrárny / k.ú. Hodonín		
NÁZEV STAVBY	Hodonín, ul. U Elektrárny - veřejné osvětlení cesta na Nesyt		
STAVEBNÍ OBJEKT	ELEKTROINSTALACE		
ČÁST	STAVEBNÍ ČÁST		
OBŠAH:	KOORDINAČNÍ SITUACE - list 1,2		
		Jiří Novák Erbenova 7 695 03 Hodonín Tel. 603 748 060	
OSLO SINBY	02–2020–01		
FORMÁT	A4		
DATUM	04/2020		
STUPĚŇ PD	DUR + DPS		
MĚŘÍTKO	C. VÝKRESU 1:500		

