


PODÉLNÝ ŘEZ, 1:50

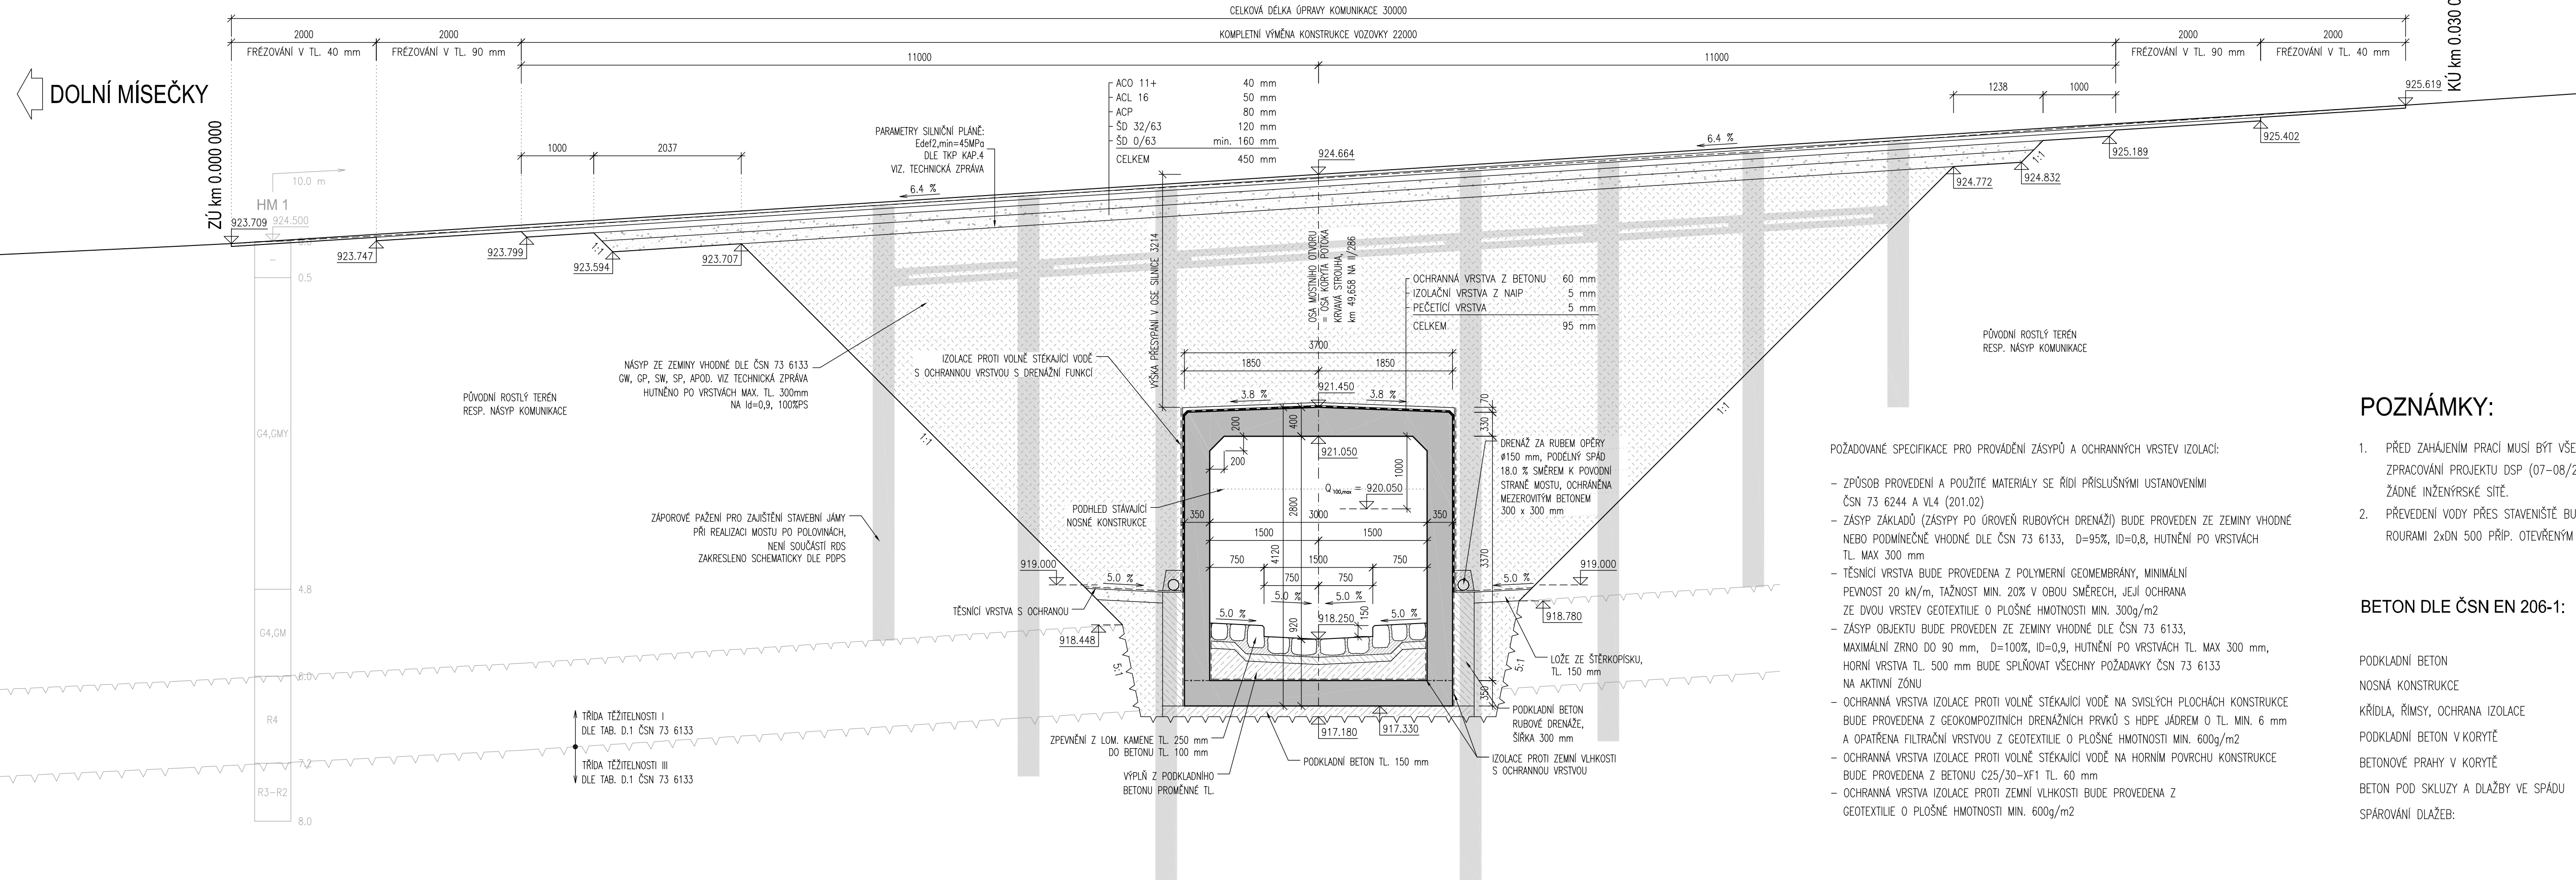

POZNÁMKY:


- PŘED ZAHÁJENÍM PRACÍ MUSÍ BÝT VŠECHNY PŘÍP. INŽENÝRSKÉ SÍTĚ VYTÝČENY A PŘELOŽENY. V DOBĚ ZPRACOVÁNÍ PROJEKTU DSP (07-08/2013) SE V PROSTORU DOTČENÉM VÝKOPOVÝMI PRACEMI NENACHÁZELY ŽÁDNÉ INŽENÝRSKÉ SÍTĚ.
- PŘEVEDENÍ VODY PŘES STAVENIŠTĚ BUDE ZAJIŠTĚNO POMOCÍ DOČASNÉHO ZATRUBNĚNÍ POTOKA PLAST. ROURAMI 2xDN 500 PŘÍP. OTEVŘENÝM ŽLABEM MIN. SVĚTLOSTI 0,6 x 0,5m

BETON DLE ČSN EN 206-1:


PODKLADNÍ BETON	C 12/15 X0 (CZ-TKP18 PK)-CI 1,0-S3 příp. S2
NOSNÁ KONSTRUKCE	C 25/30 XC3/XD1/XF2 (CZ-TKP18 PK)-CI 0,4-Dmax 22-S3
KŘÍDLA, ŘÍMSY, OCHRANA IZOLACE	C 25/30 XC3/XD1/XF3 (CZ-TKP18 PK)-CI 0,4-Dmax 22-S3
PODKLADNÍ BETON V KORYTĚ	C 25/30 XF3 (CZ-TKP18 PK)-CI 1,0-S3 příp. S2
BETONOVÉ PRAHY V KORYTĚ	C 25/30 XF3 (CZ-TKP18 PK)-CI 1,0-S3
BETON POD SKLUZY A DLAŽBY VE SPÁDU	C 16/20n XF1 (CZ-TKP18 PK)
SPÁROVÁNÍ DLAŽEB:	CEM. MALTA MC 20 - XF3

Změna:	Popis změny:	Datum:	Podpis:


SOUŘADNICOVÝ SYSTÉM: S-JTSK
VÝŠKOVÝ SYSTÉM: Bpv




Regionální operační program
NUTS II Severovýchod



Investice do vaší budoucnosti
Spolufinancováno Evropskou unií
z Evropského fondu pro regionální rozvoj




Liberecký kraj
U Jezu 642/2a, 461 80 Liberec 2



Krajská správa silnic
Libereckého kraje,
příspěvková organizace
České mládeže 632/32, 460 06 Liberec 6

Rozřítko:
Ověřil:
Datum:
Podpis:



FIRESTA-Fišer,
rekonstrukce, stavby a.s.
Mlýnská 68, 602 00 Brno

Rozřítko:
Ověřil:
Datum:
Podpis:



CSW Projekt CZ s.r.o.
Na Větrníku 1603/39, 162 00 Praha 6
telefon: +420 235 351 259, e-mail: cswprojekt@cswprojekt.cz

Hlavní inženýr projektu: Ing. Tomáš ČÁSTKA
Kontroloval: Ing. Tomáš ČÁSTKA
Odpovědný projektant: Ing. Petr KOBZA
Vypracoval: Ing. Petr KOBZA
Stupeň: RDS
Počet formátů: 5 x A4

Podpis: [Signature]
Podpis: [Signature]
Podpis: [Signature]
Podpis: [Signature]
Datum: 08/2014
Měřítka: 1:50

Název akce: Most ev.č. 286-031 - Most přes přítok Jizerky pod Dolními Mísečkami
Část: Část 000 - Souhrnné řešení
Příloha: Podélný řez

Souprava číslo: [Blank]
Číslo příl.: 003