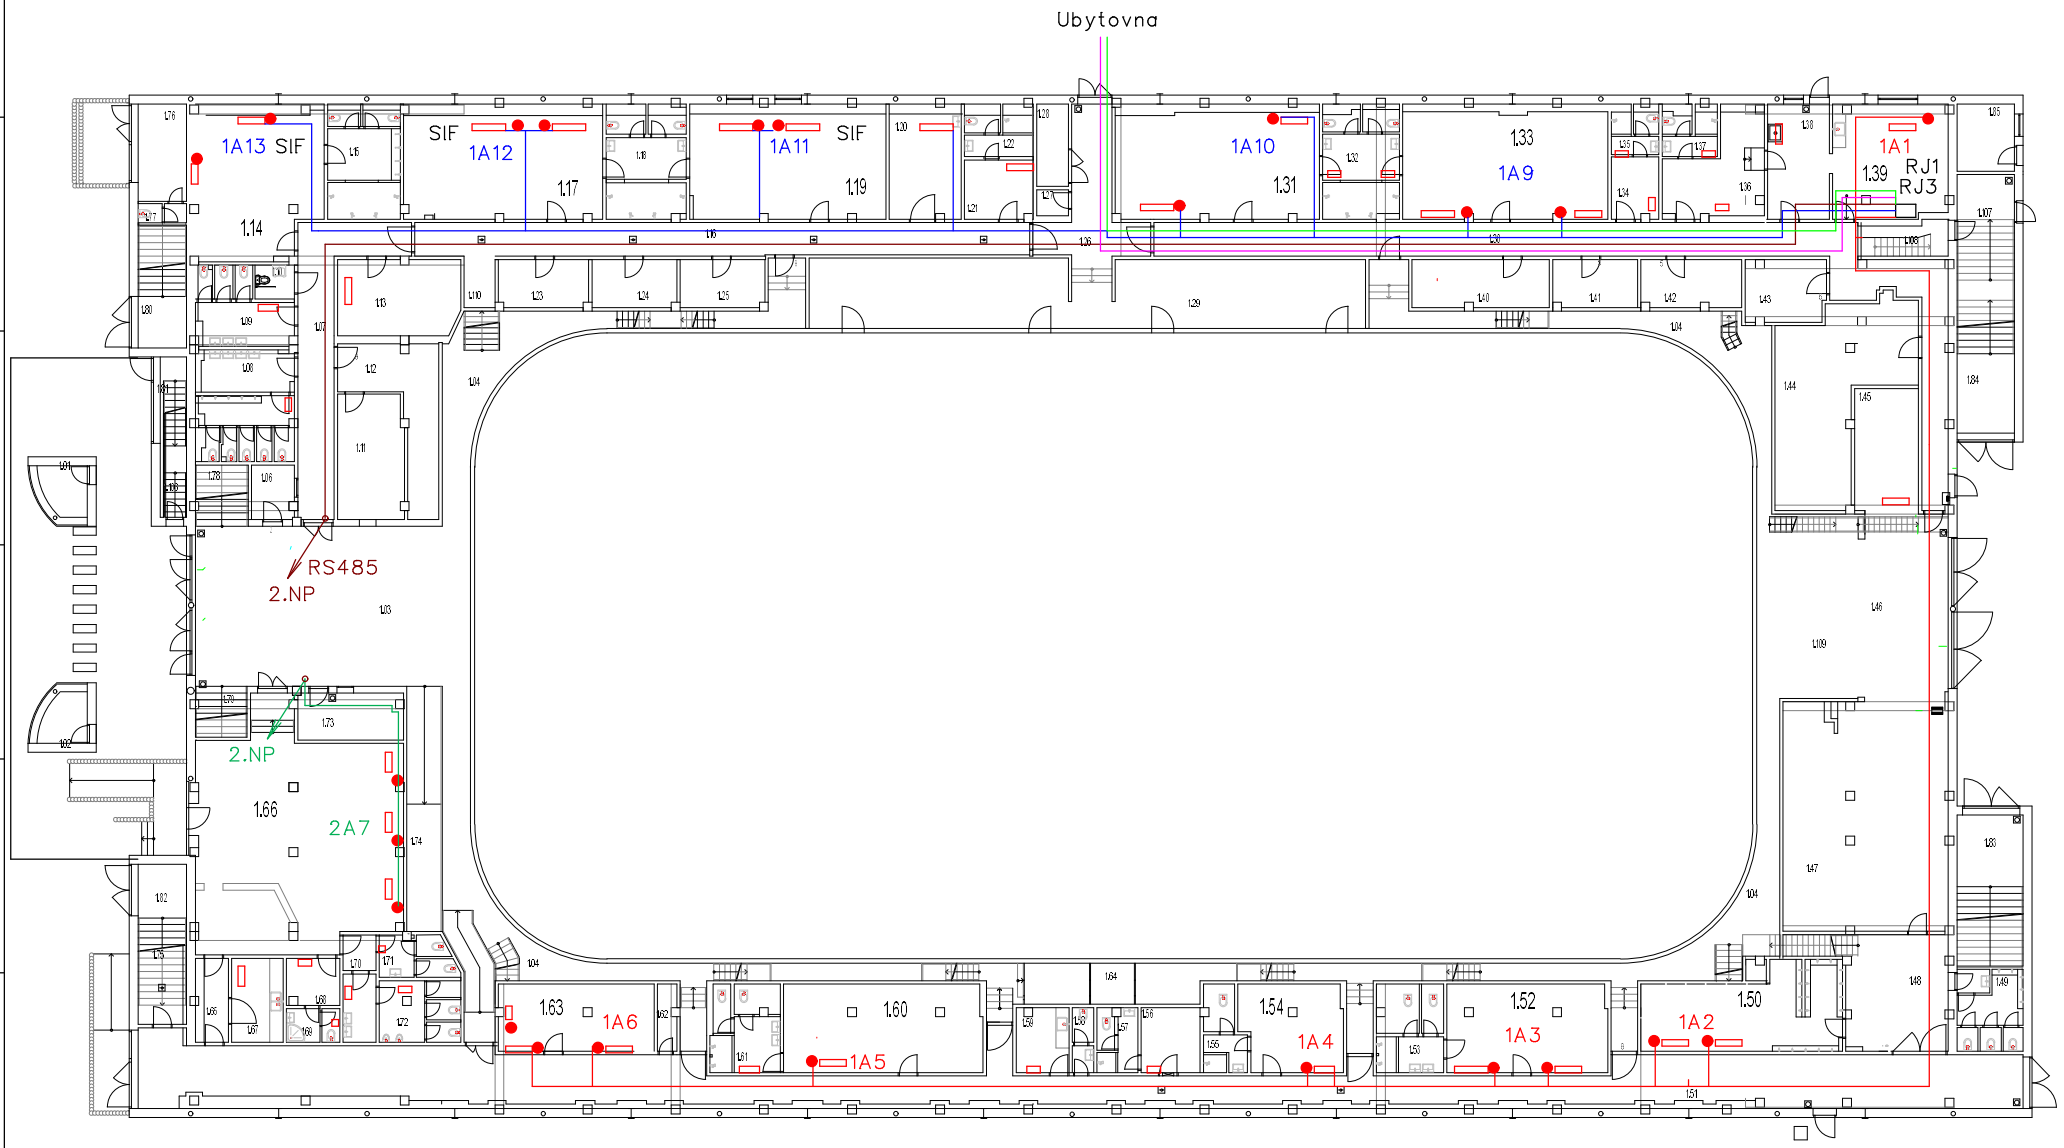

IGE+XAO	Zimní stadion Hodonín Regulace vytápění objektu Rozvody vytápění	Dispozice IRC, 1.NP	Projekt: ZS Hodonín,IRC	Číslo zakázky:	Kreslil: Jan Bábík	Revize:	Číslo stránky: 6
			Datum: 18.02.2023	Funkce:	Umístění:	Stránek celkem: 14	Další stránka: 7