


Internal revolving door access quota

900


(tensile structure fixing reference dimensions)

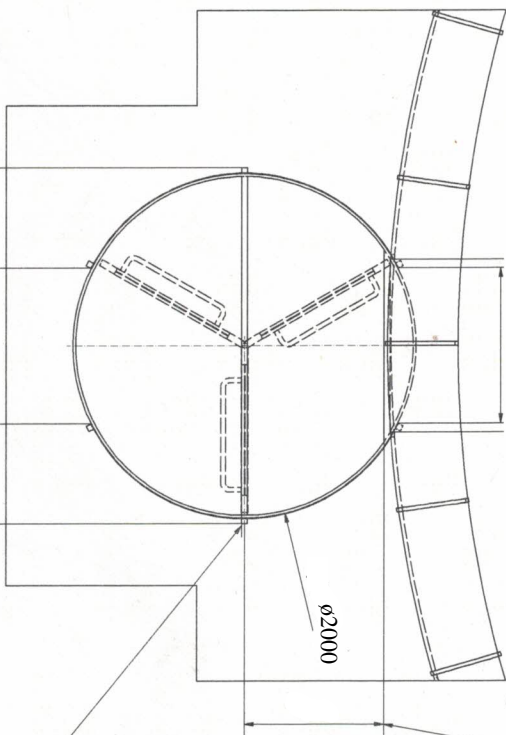


External access quota revolving door

900



(tensile structure fixing position on request)

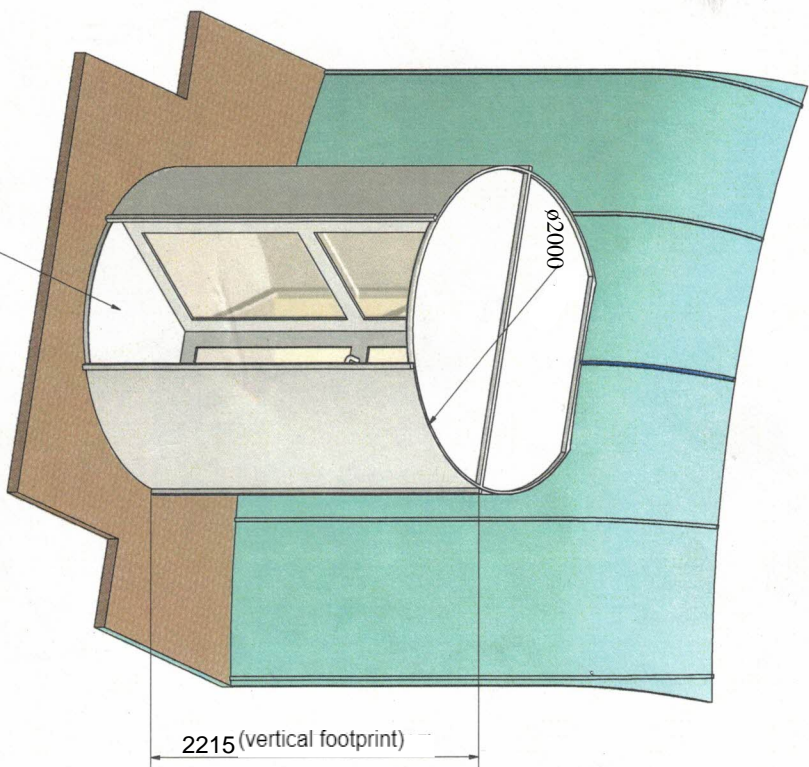


Progettato da	Controllato da	Approvato da	Data	Data	Edizione	Foglio
				07/10/2018		

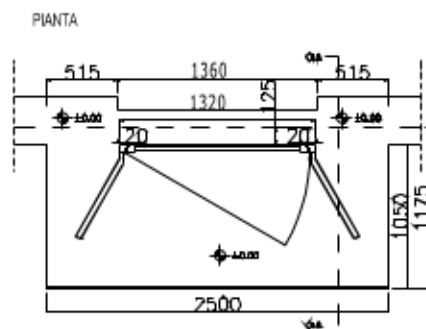


PRŮŘEZ A-A

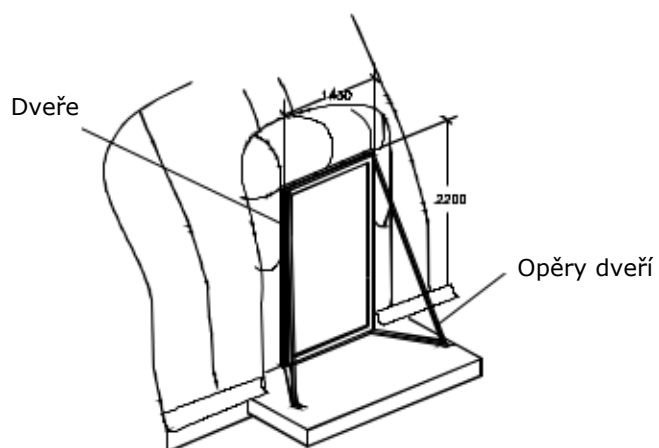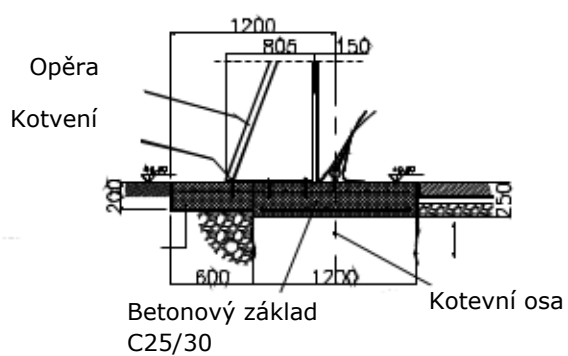

		Cliente:
Documento:		Pallone pressostatico Dimensioni:
Design:		Saldatura
		Membrana esterna/interna
Data: 22/02/2020		Altri dettagli

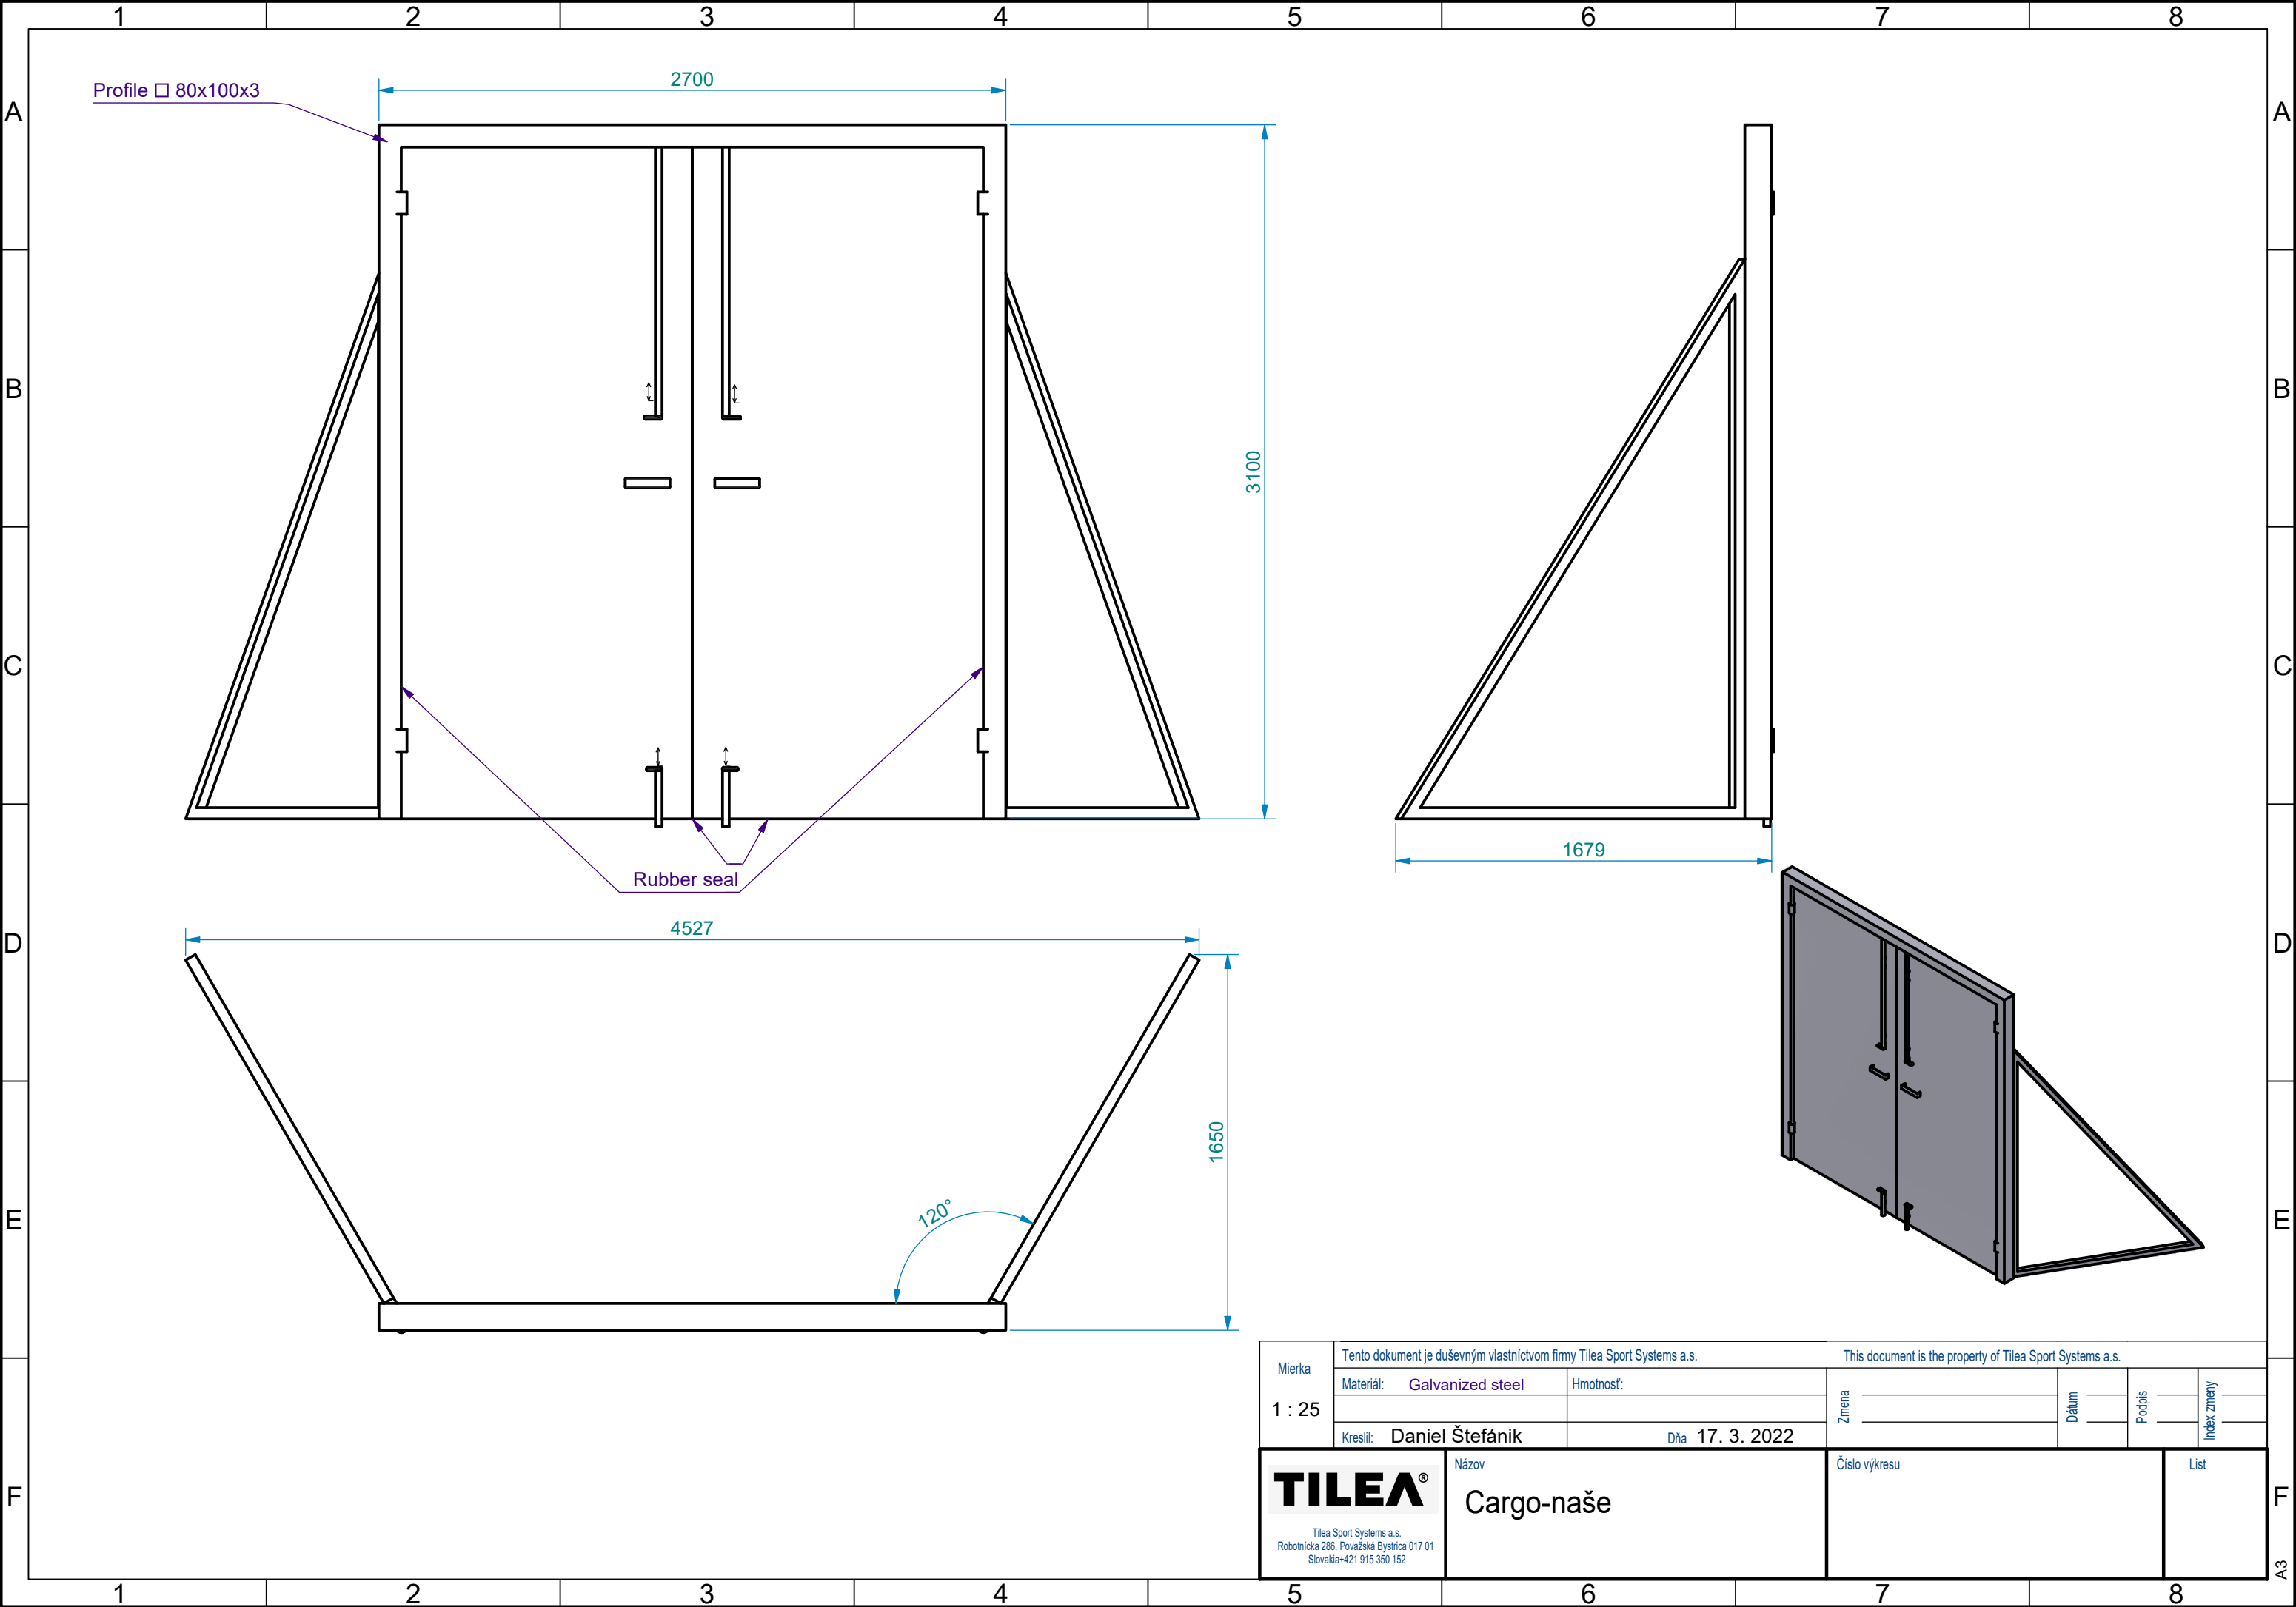

Mierka 1 : 25	Tento dokument je duševným vlastníctvom firmy Tilea Sport Systems a.s.		This document is the property of Tilea Sport Systems a.s.			
	Materiál: Galvanized steel	Hmotnosť:		Zmena	Dátum	Podpis
	Kreslil: Daniel Štefánik	Dňa 17. 3. 2022				
TILEA® <small>Tilea Sport Systems a.s. Robočnícka 286, Považská Bystrica 017 01 Slovakia+421 915 350 152</small>		Názov Cargo-naše		Číslo výkresu		List

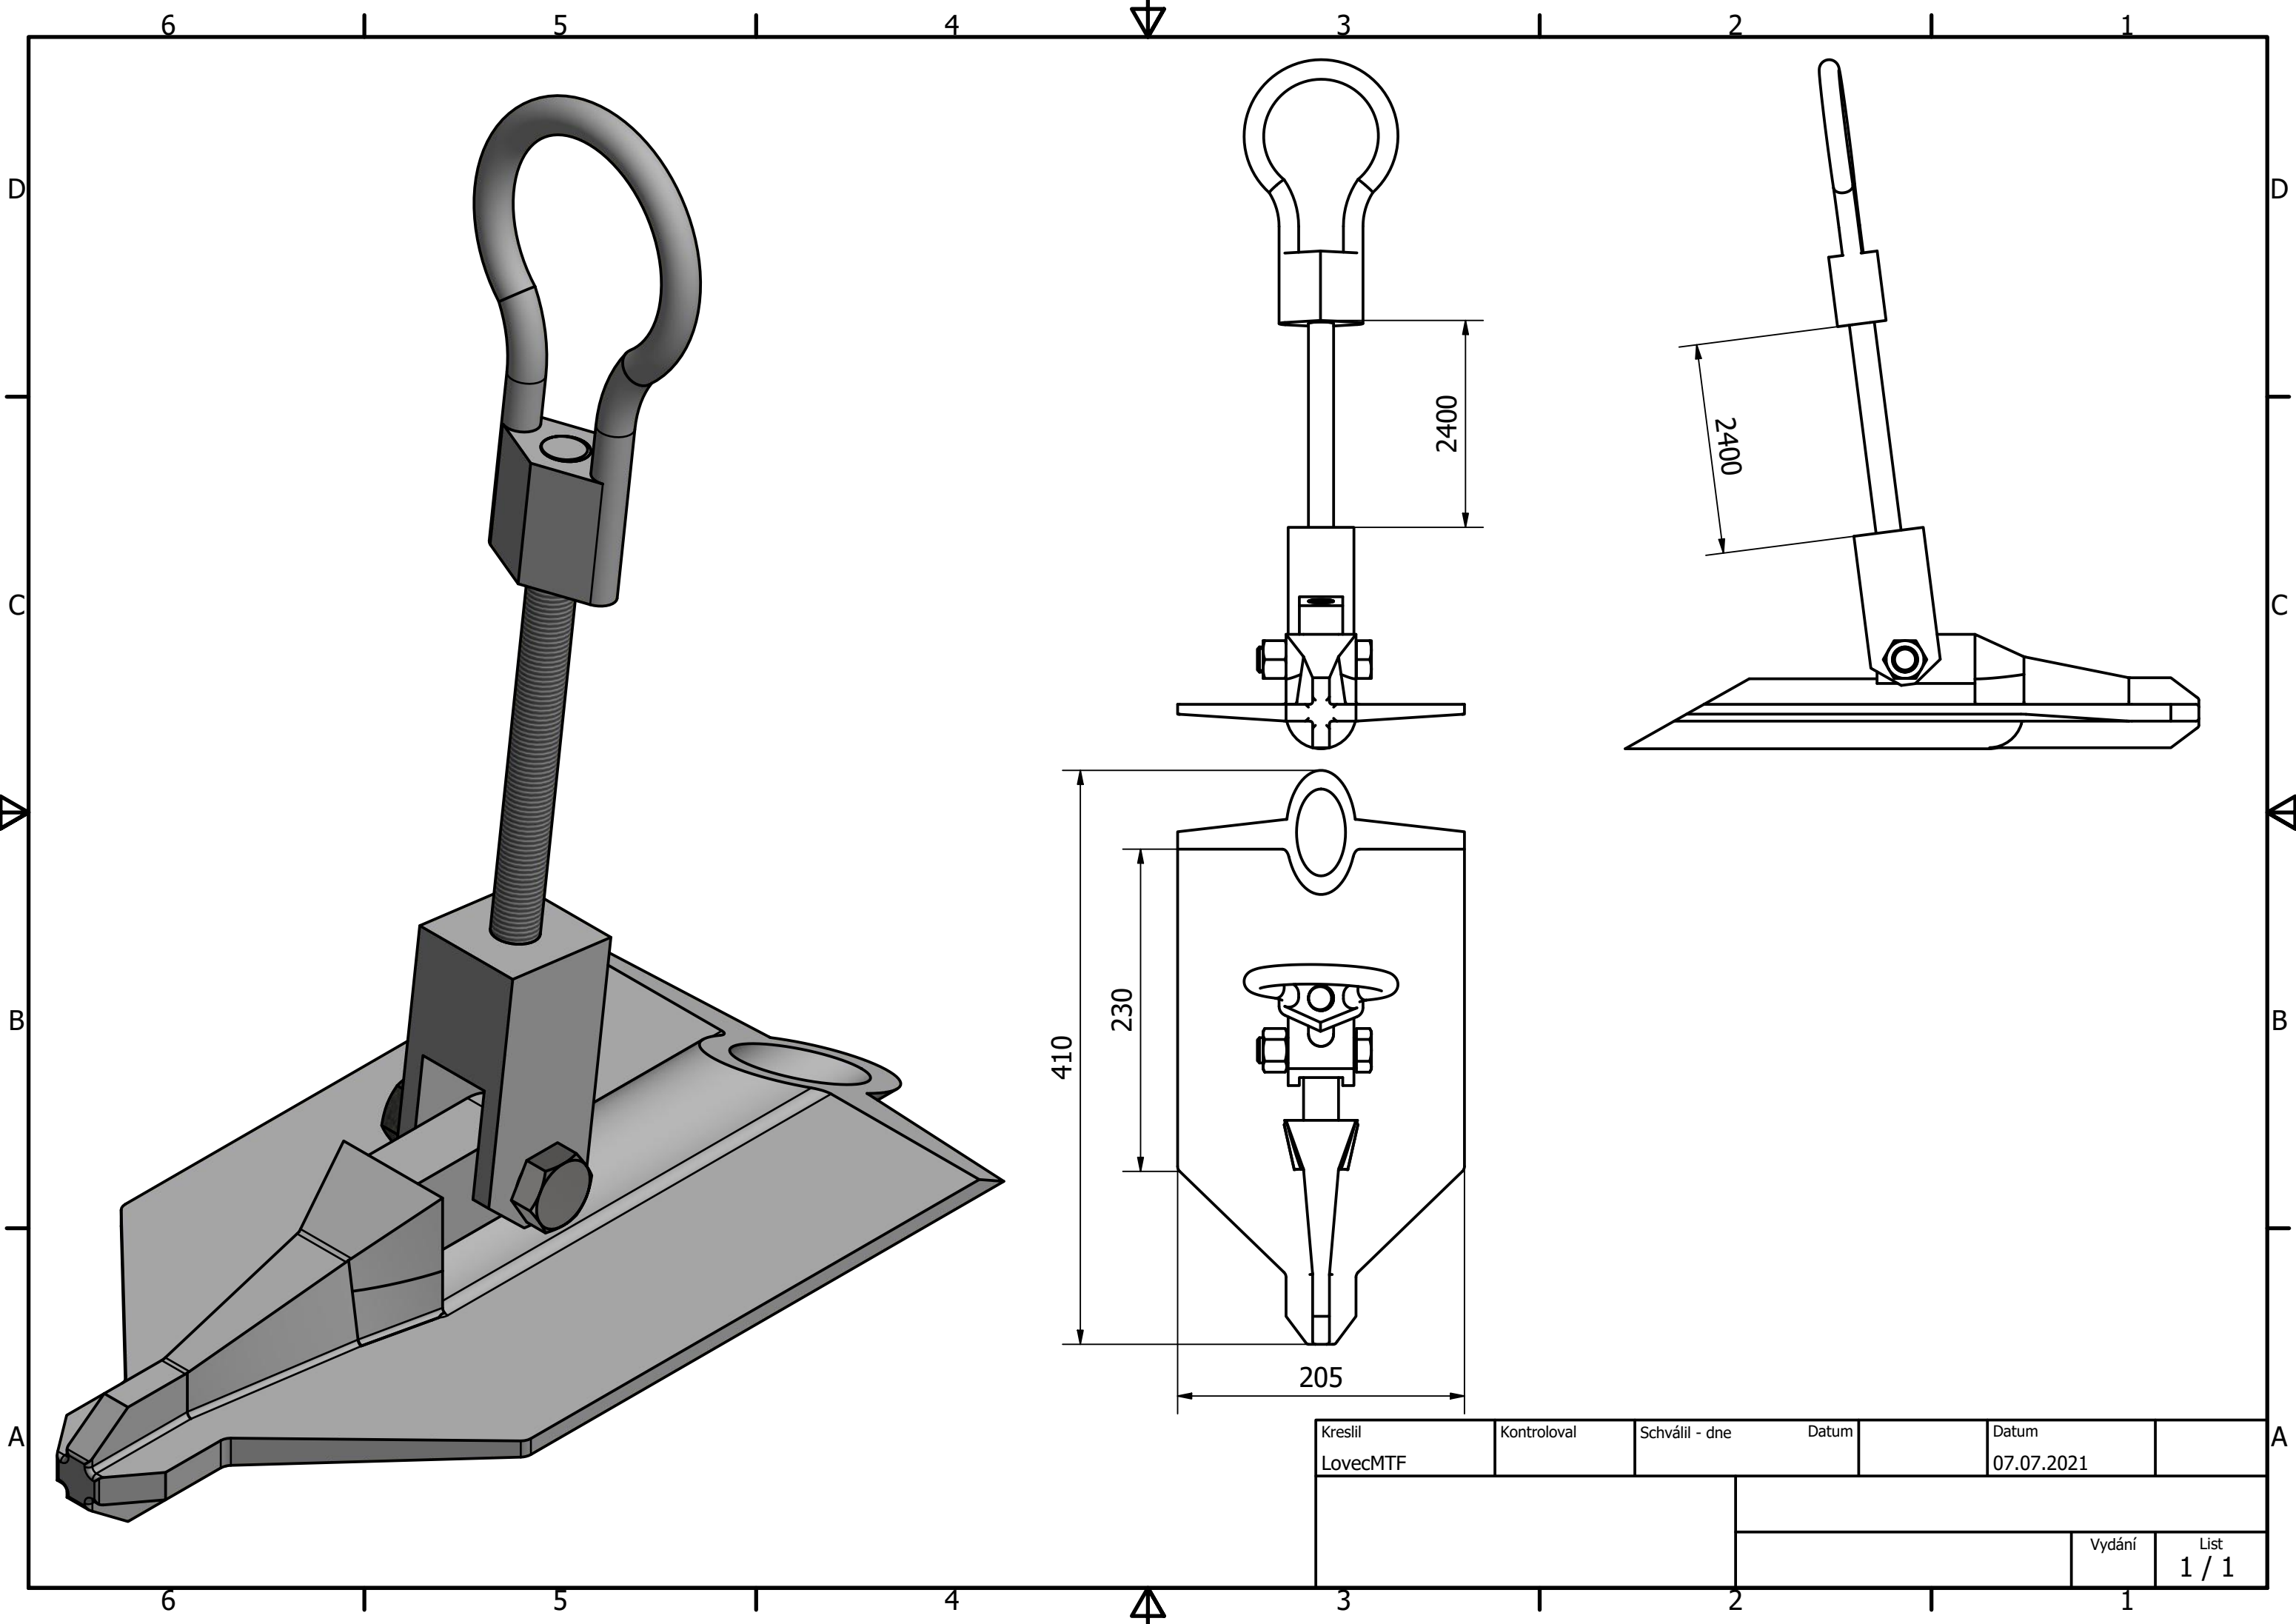

Kreslil LovecMTF	Kontroloval	Schválil - dne	Datum	Datum 07.07.2021
		Vydání		
		List 1 / 1		