


Příčný řez bývalou uhelnou

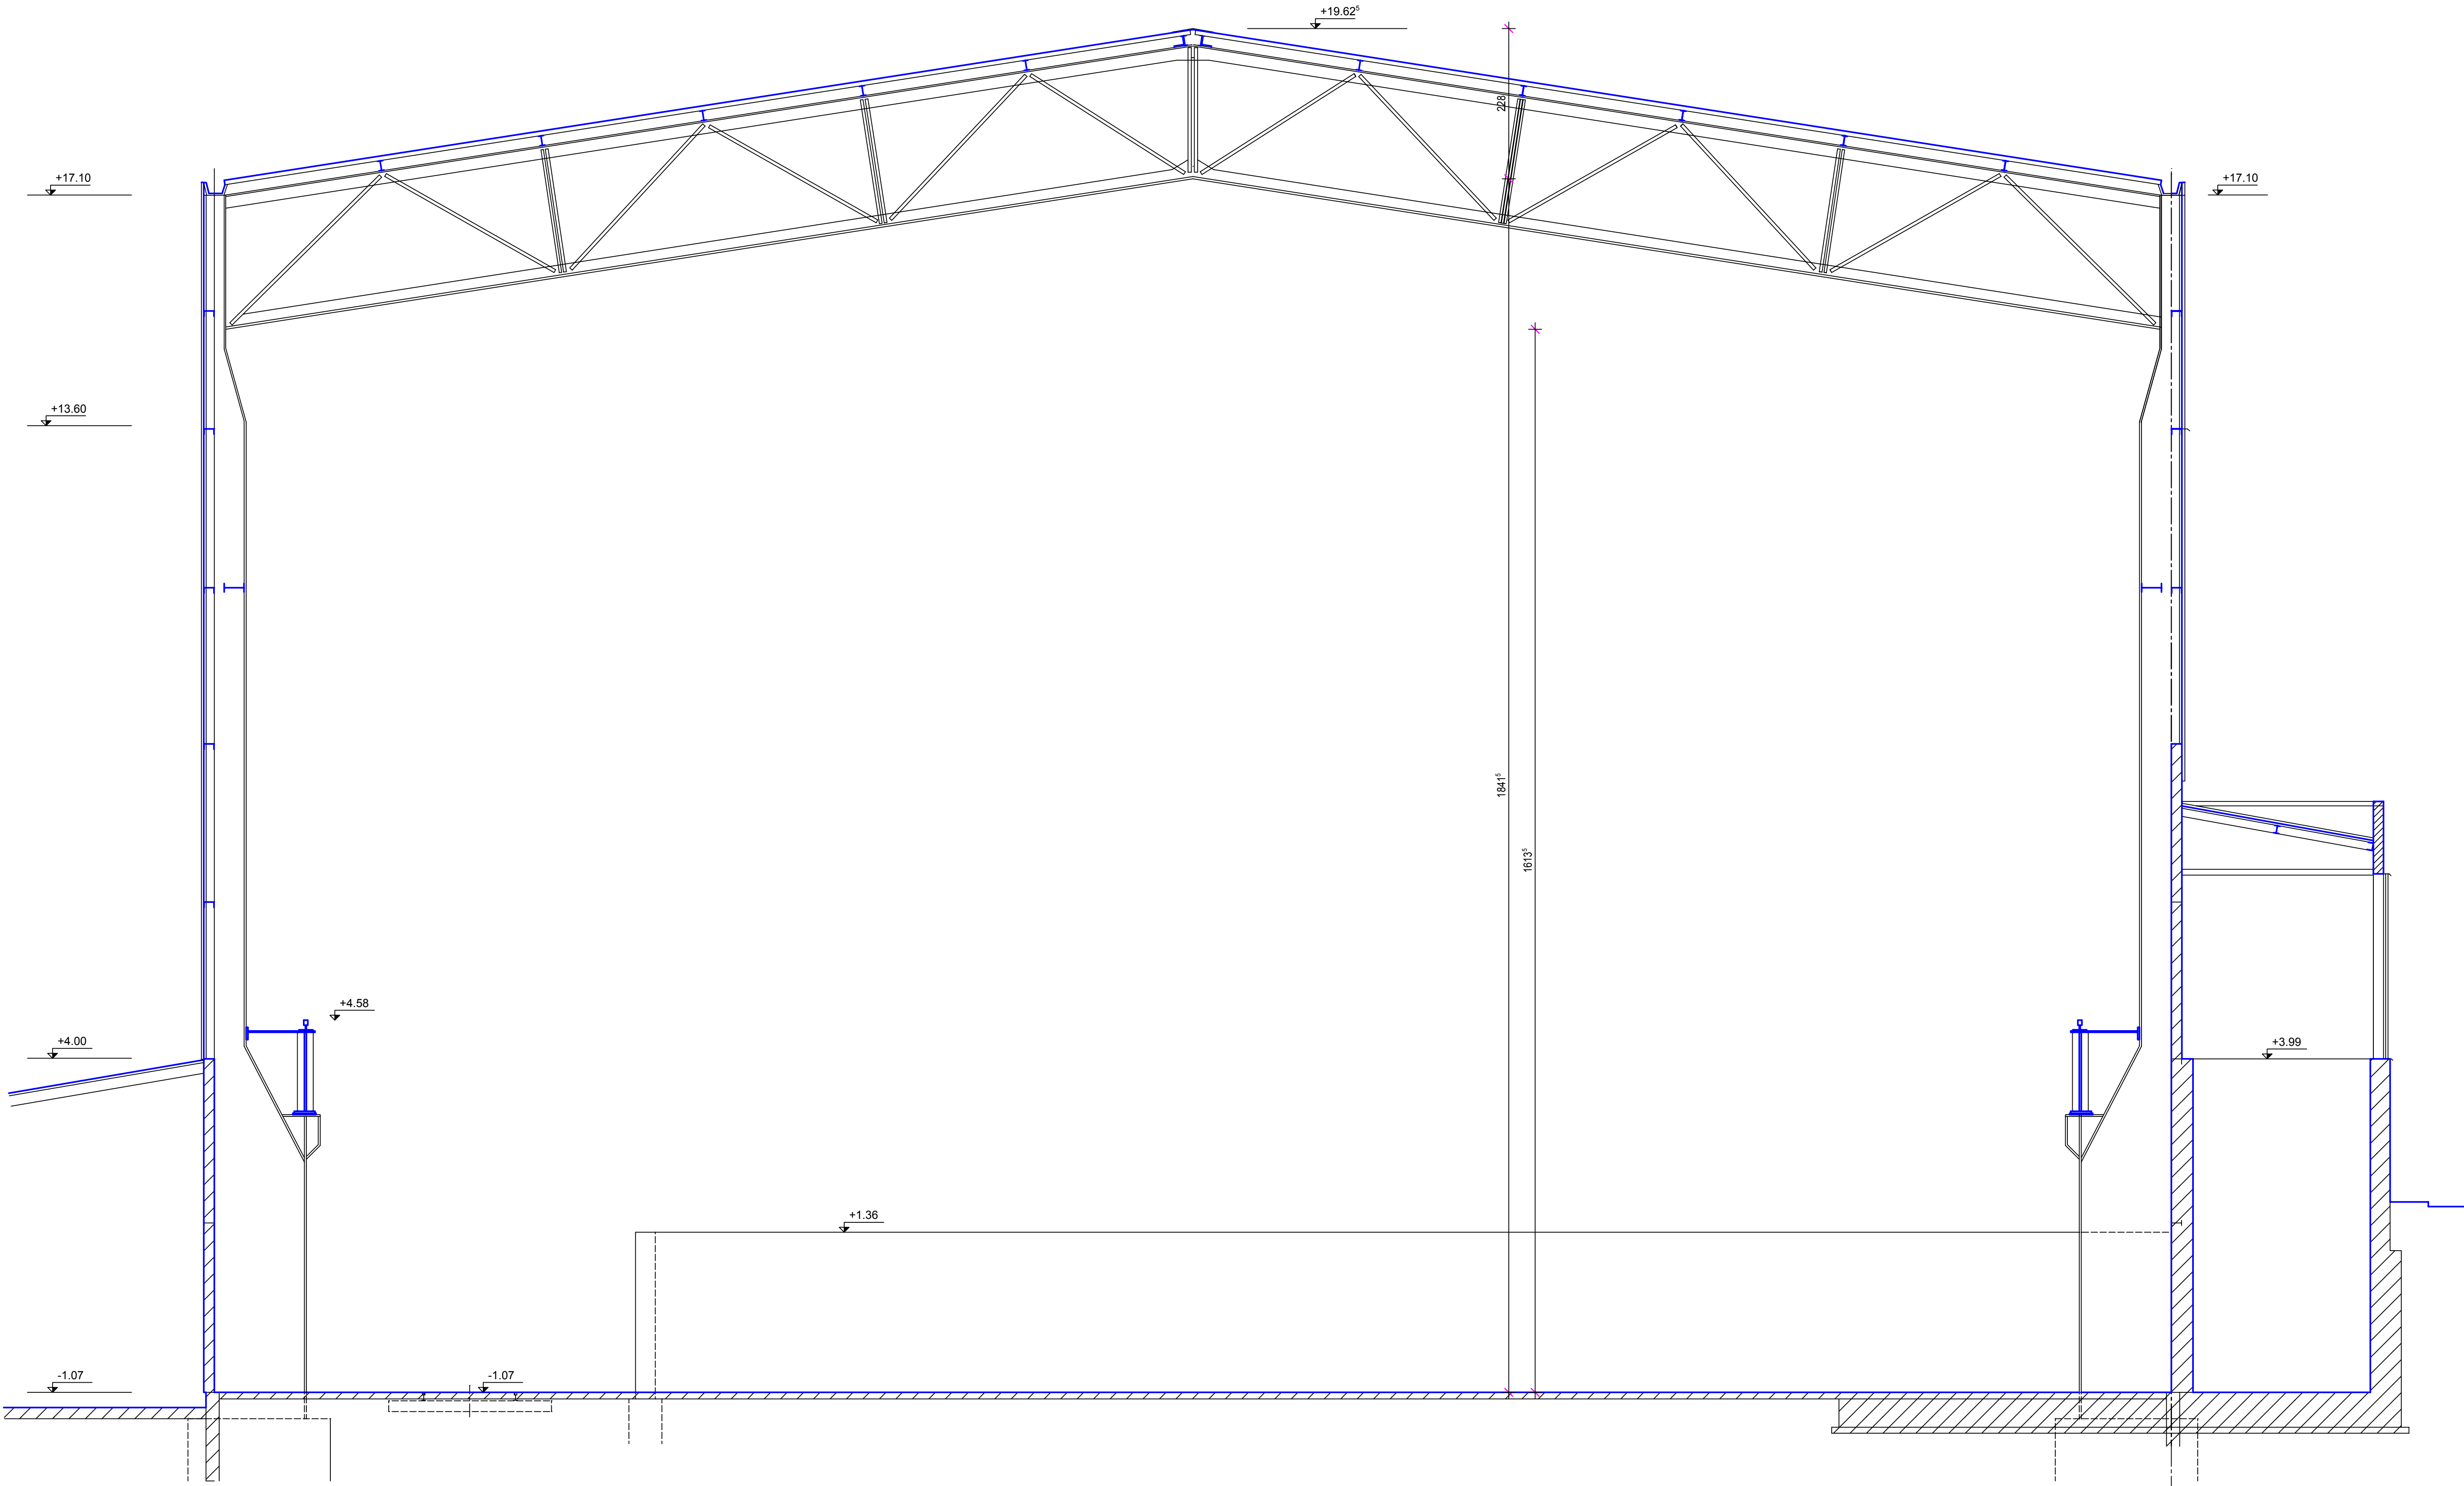

Vypracoval	Ing. Kovář K.		Formát	8 x A4	Číslo zakázky
Kreslil	Ing. Kovář K.		Datum	11/2016	
Zodp. projektant	Ing. Kovář K.		Stupeň	S	
Místo	Břidličná		Kraj	Moravskoslezský	
Parcela	1974, 1973, 2184, 2185, 2186		Kat. území	Břidličná	
Investor	AL INVEST Břidličná, a.s., Bruntálská 167, Břidličná				
Název stavby:					
Bývalá uhlerna, kotlina a spalovna					
Název výkresu:					
Příčný řez bývalou uhelnou					
Měřítko:					Číslo výkresu:
1:50					99 159/3a