
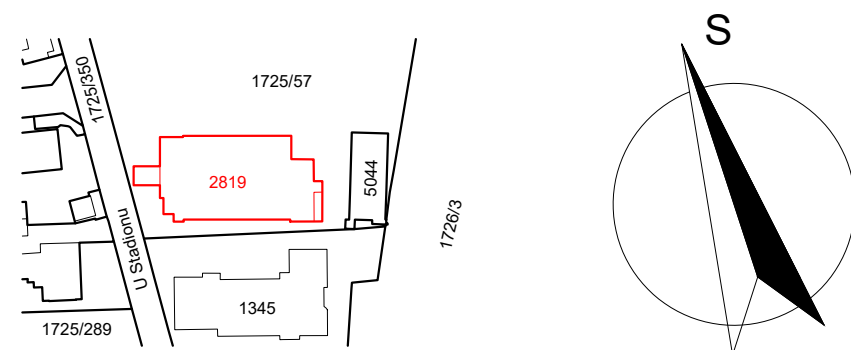


POZNÁMKA OBEZNÁ
VZHLEDEM K CELKOVE NEROVNOSTI, NEPRÁVÝCH ÚHLŮ JEDNOTLIVÝCH MÍSTNOSTI, ODKLON OD SVISLICE, NĚKTERÝCH NEPŘÍSTUPNÝCH MÍST atp. MŮŽE DOCHÁZET K JEDNOTLIVÝM ODCHYLKÁM OPROTI ZAMĚŘENÉMU STÁVAJÍCÍMU STAVU. V JEDNOTLIVÝCH MÍSTNOSTECH MŮŽE TATO ODCHYLKA BÝT AŽ 3cm. PŘÍZPUSOBENO DLE NÁVAZNOSTI NA OSTATNÍ KONSTRUKCE.

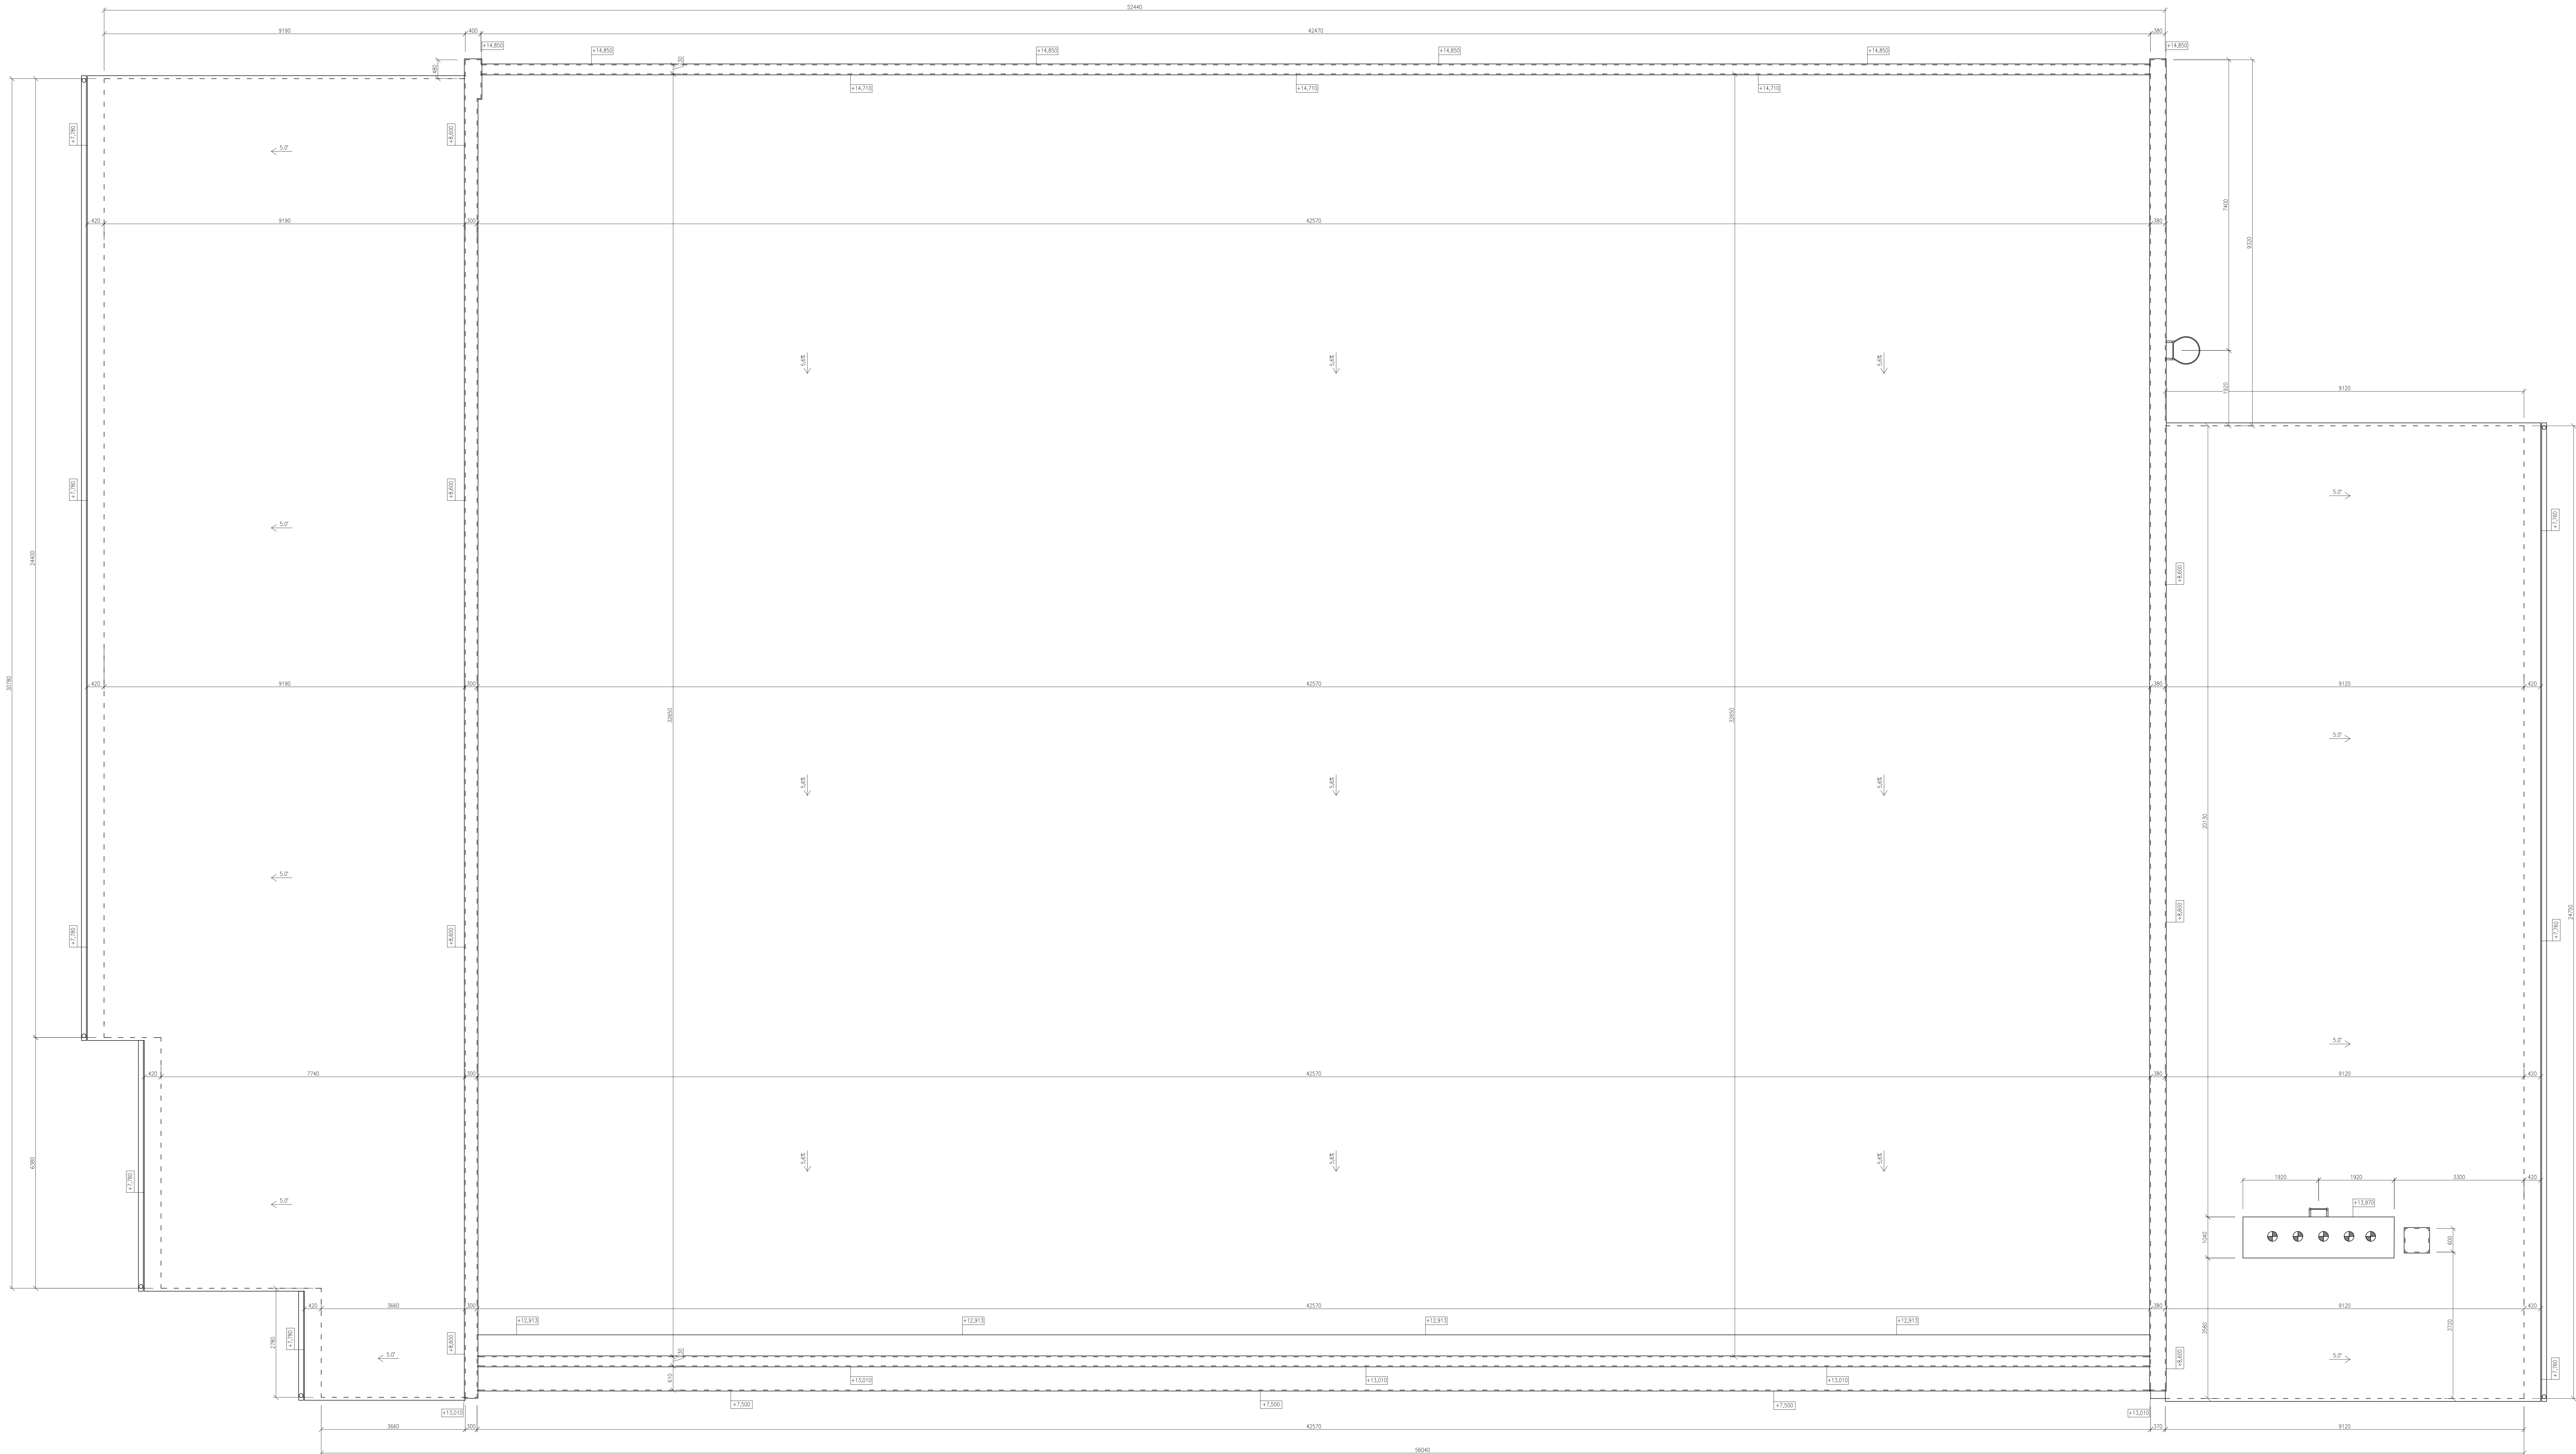

0,000 = ROVINA PODLAHY ZA HLAVNÍM VSTUPEM V 1.NP

název a místo stavby: MARK and partners s.r.o.

Zaměření	
----------	--

budovy sportovní haly č.p. 22


investor:

Masarykovo nám. 100, 688 01 Uherský Brod

Zastoupeno: Ladislavem Krystofem, mistostarost

D 1.1 Architektonicko-sta

zodpovedný projektant :

Petr Mareček, CRAI 11037

Klára Fišerová, Martin


--	---------

PUDORYS STŘECHY


1:50 KVĚTEN 2023 A0 rozšířená

číslo výkresu