


## PŮDORYS STŘECHY

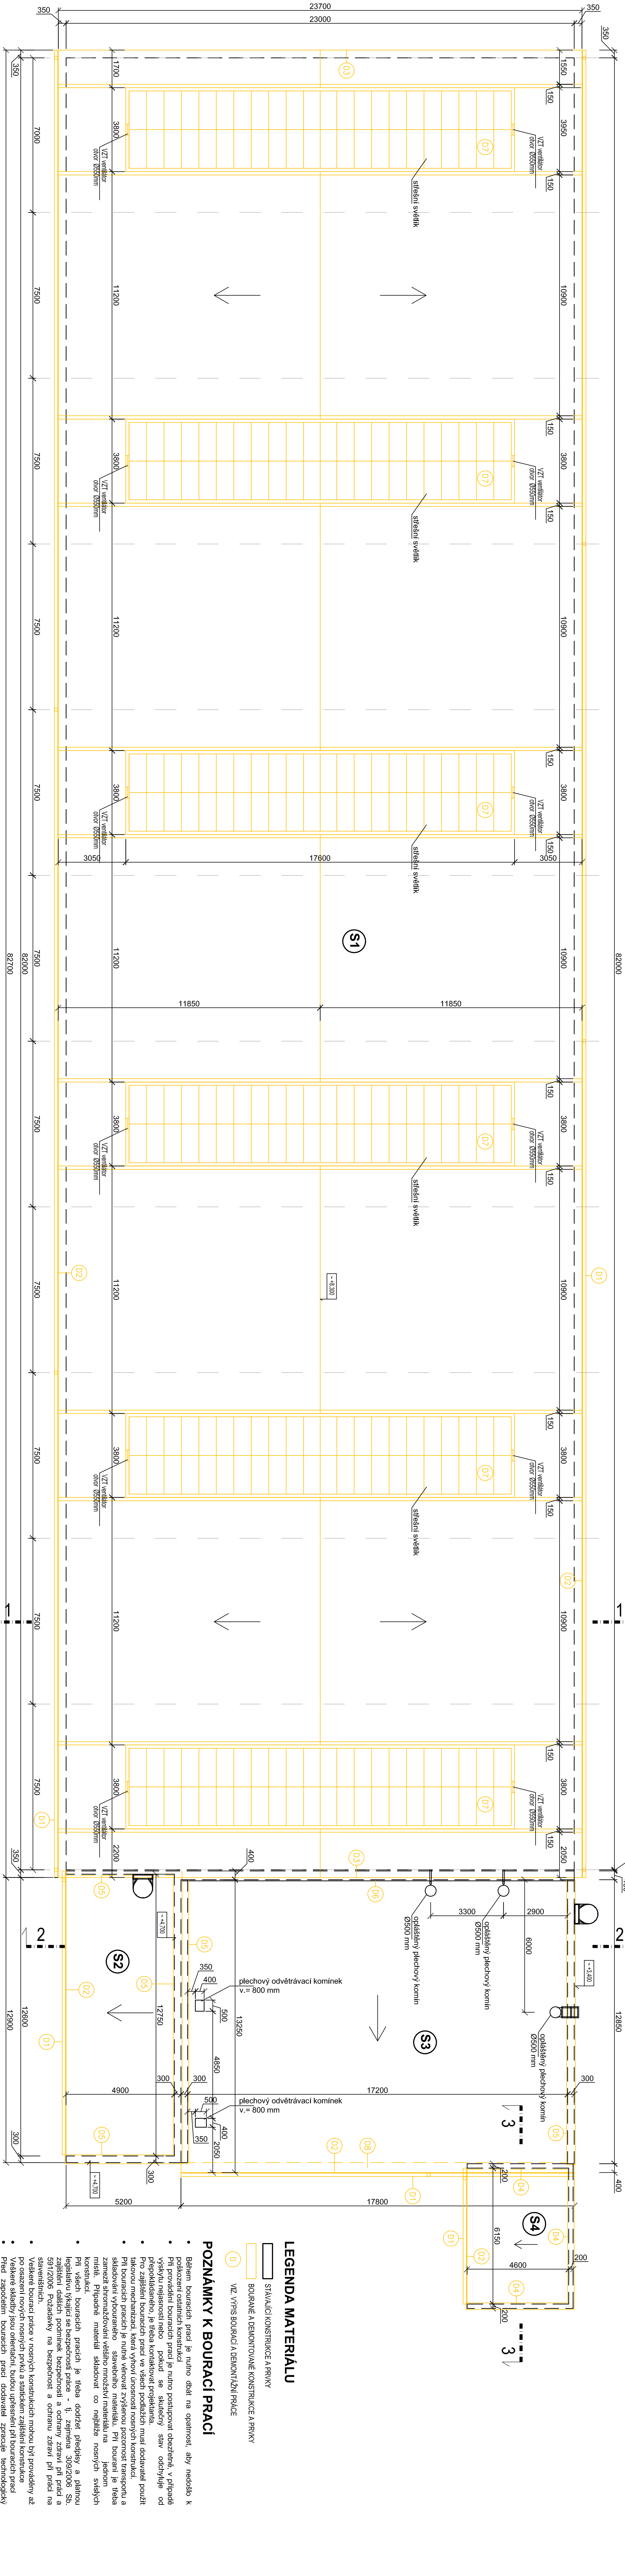

## LEGENDA MATERIÁLU

- ☐ STAVAJÍCÍ KONSTRUKCE A PRVKY
- ☐ BOUPANÉ A DEMONTOVANÉ KONSTRUKCE A PRVKY
- (D)** VIZ. VÝPIS BOURACÍ A DEMONTÁŽNÍ PRÁCE


## POZNÁMKY K BOURACÍ PRAC

- [illegible]

## POZNÁMKA K PROJEKTOVÉ DOKUMENTACII

Nedílnou součástí vyřezávané dokumentace je technická zpráva. Všechny odchylky od projektu, nebo uvažovaného řešení je třeba konzultovat s projektantem.

Bourací práce budou provedeny dle technologických zásad pro bourací práci. Před zahájením prací je nutné ověřit rozměry z PD přímo na stavbě.

|   |   |   |                                     |
|---|---|---|-------------------------------------|
| DOKUMENTY<br><b>Areal autobusů Hraňečnick – Hala II</b><br><b>– Rekonstrukce střechy</b>                        |   |  <b>Stavění a rozvoje s.r.o.</b><br>Křižkova 10<br>142 00 Praha 4<br>IČO: 258 441 12<br>DIČ: CZ25844112<br>e-mail: info@stav-a-roz.cz<br>e-mail: zak@stav-a-roz.cz |                                     |
| VYKONATEL PRÁCE<br><b>Ing. OJGÁNEK Vladimír</b>   | VYKONATEL PRÁCE<br><b>Ing. OJGÁNEK Vladimír</b>             | VYKONATEL PRÁCE<br><b>Bc. HEZCOVÁ Pavla</b>   |                                     |
| OBRÁZKOVÝ VÝKRES<br>Doplnění plán. části a a, Podlažní plán 1:20 Otevřená, Městská část Praha 4<br>Projektantka | POZEMNÍ STAVBY<br>D 1.1 - Architektonicko - stavební řešení | STŘEŠNÍ PRÁCE<br><b>DSP</b><br>8  | STŘEŠNÍ PRÁCE<br>20.5.2020<br>1:100 |
| DOKUMENTY<br>D 1.1 - Architektonicko - stavební řešení  | STŘEŠNÍ PRÁCE<br><b>D 1.1.1 a</b><br>00                     | DOKUMENTY<br>20-006-044   | DOKUMENTY<br>00                     |