




Půdorys

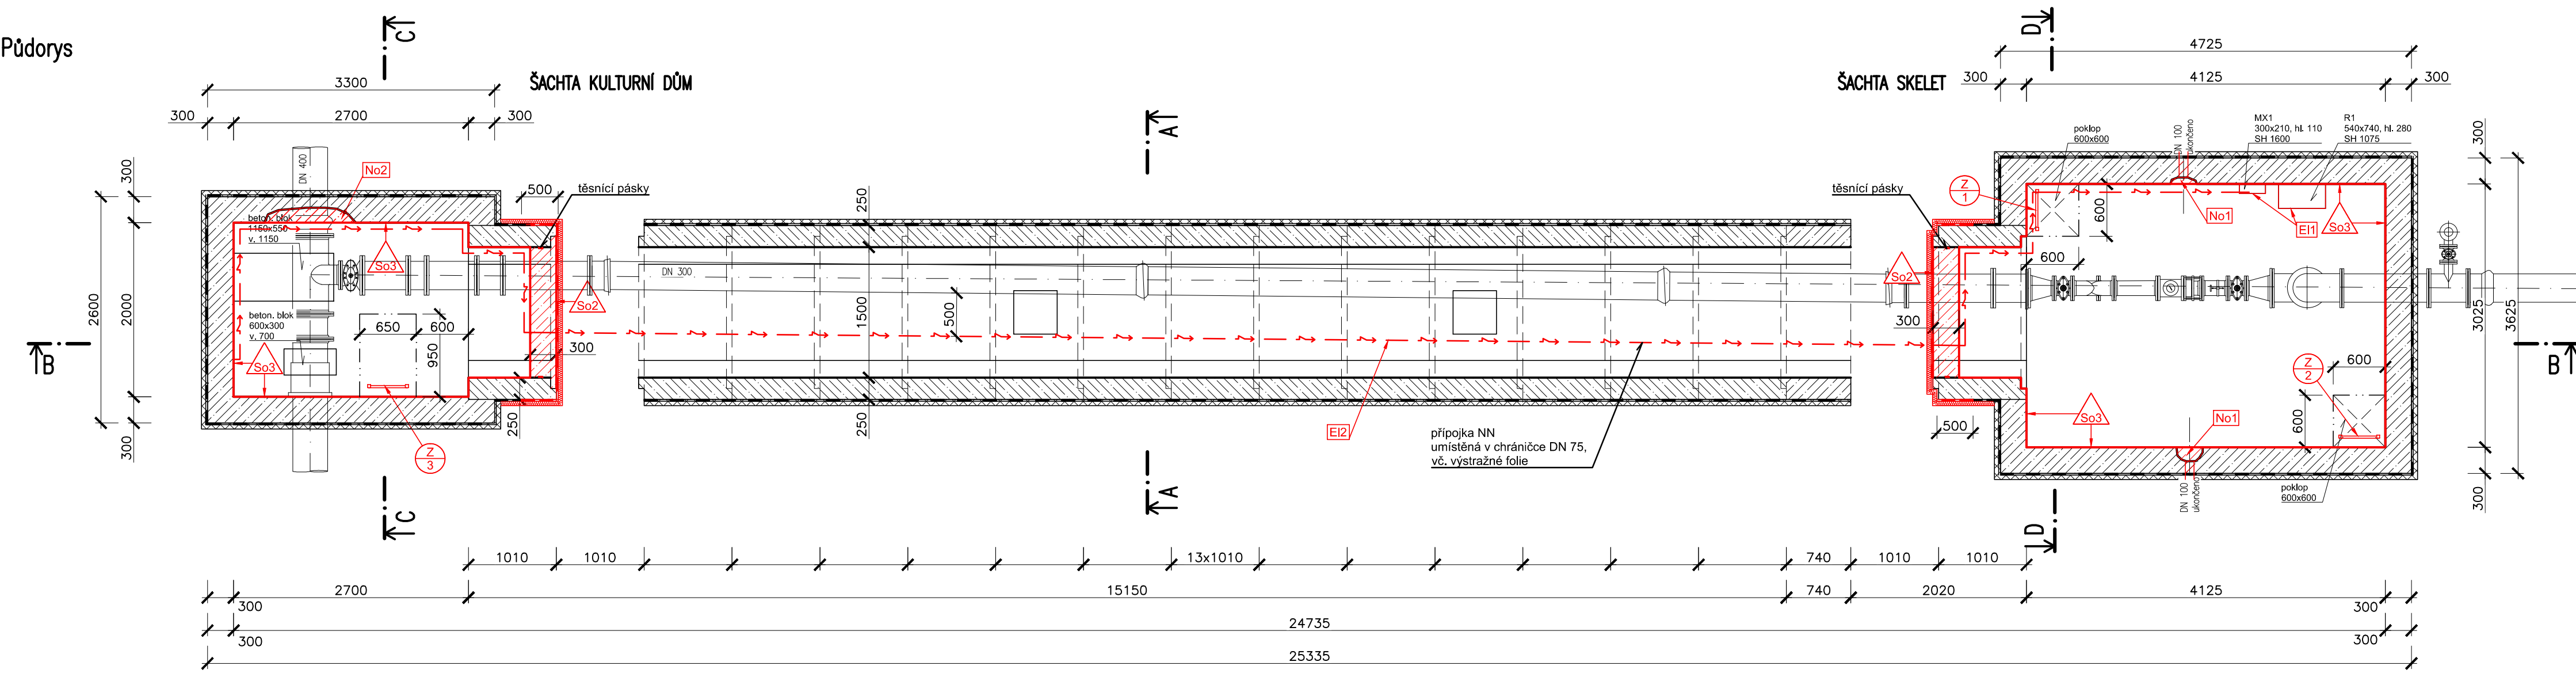


Řez B-B

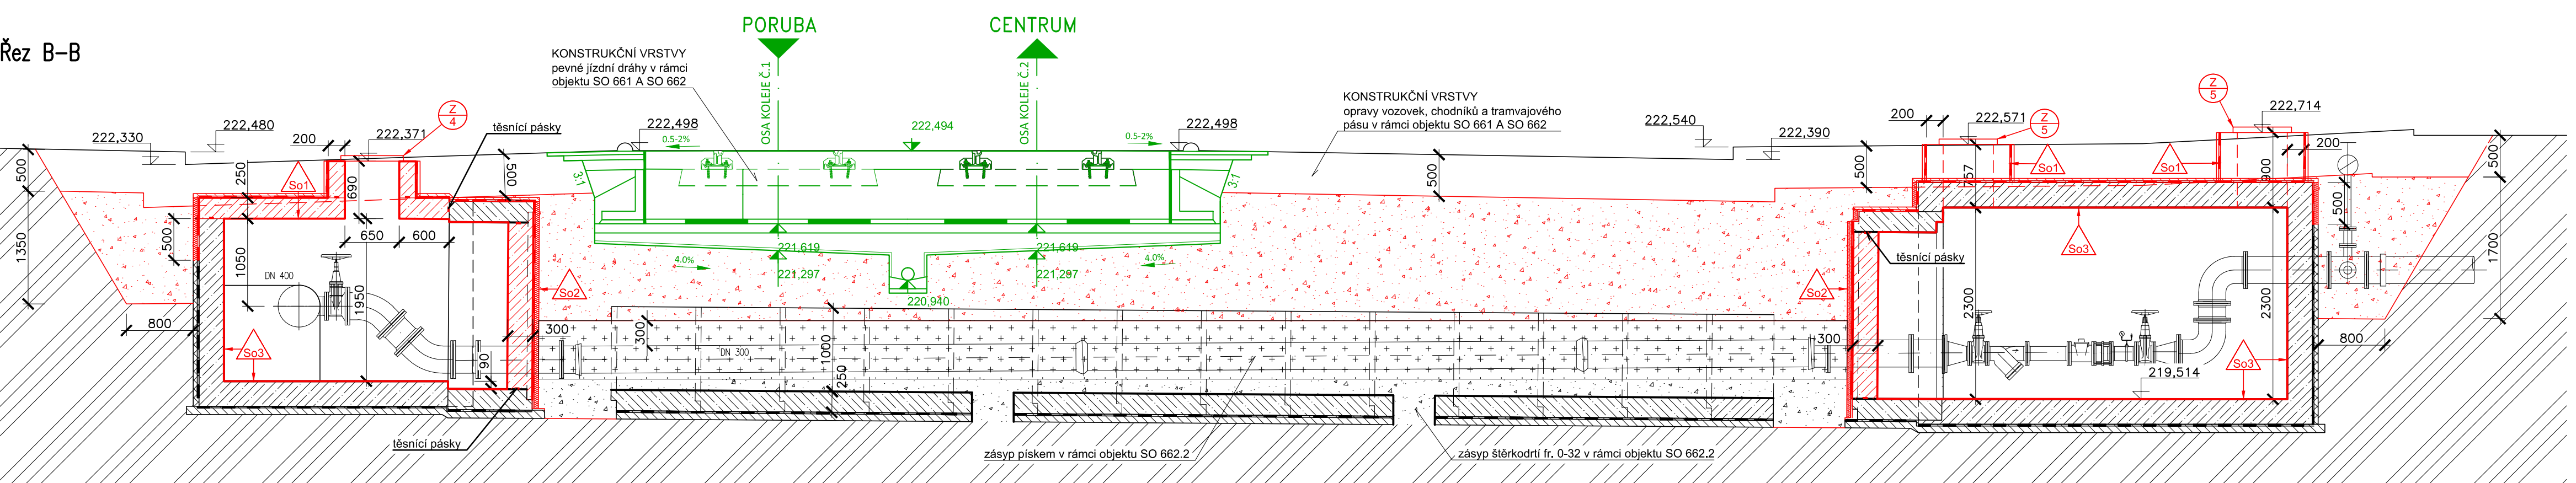


Řez A-A

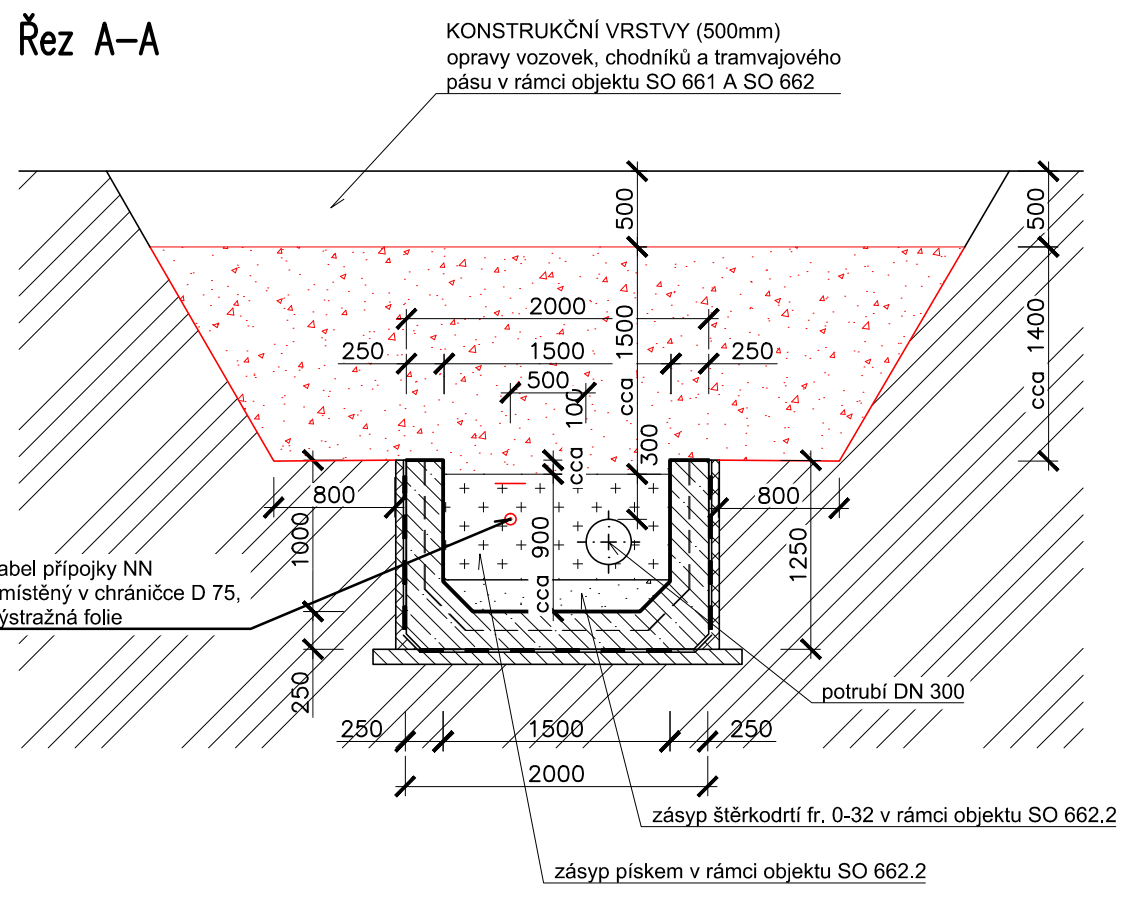

Řez C-C

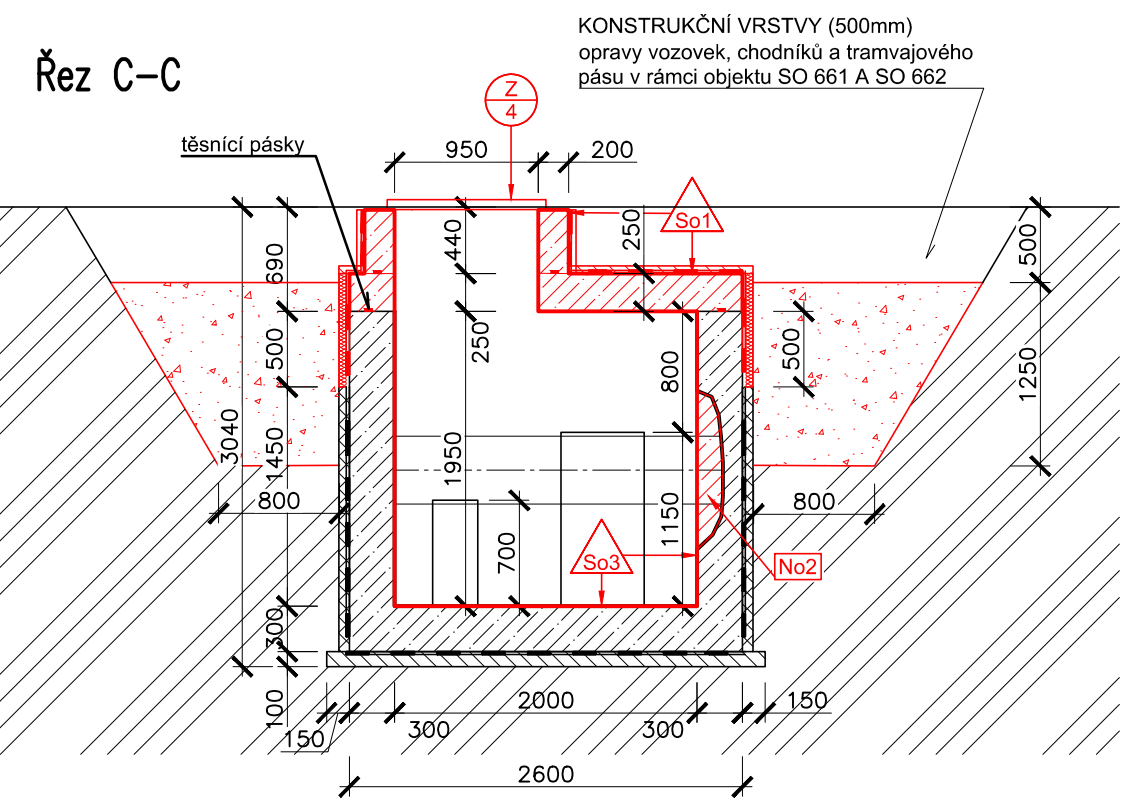

Řez D-D

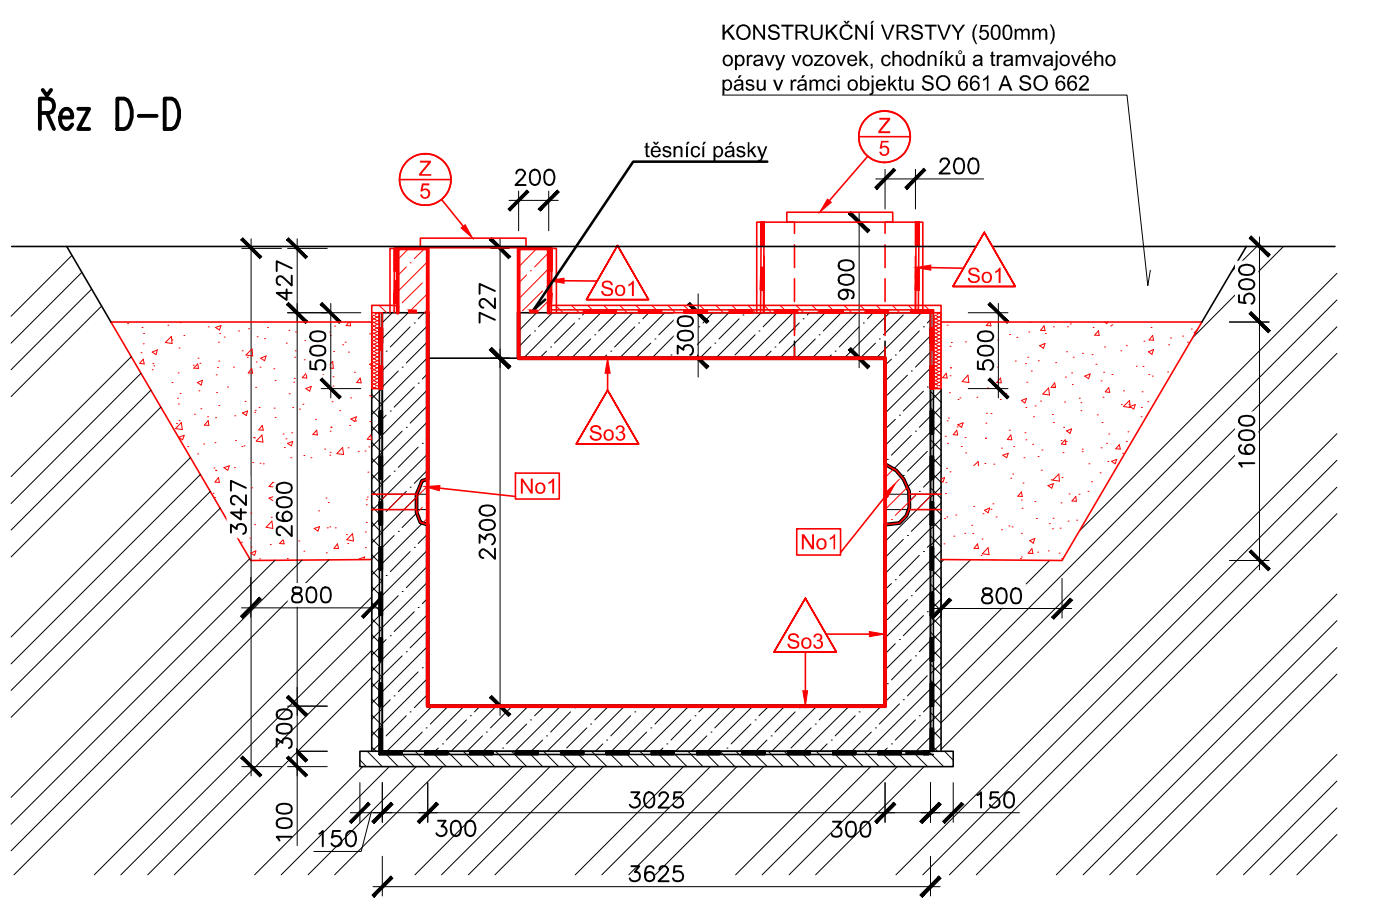

LEGENDA:

- TECHNOLOGICKÉ ZAŘÍZENÍ
- MONOLITICKÝ ŽELEZOBETON
- ŽELEZOBETONOVÝ PREFABRIKÁT BENEŠ
- PODKLADNÍ PROSTÝ BETON
- OCHRANNÁ PŘÍZDÍVKA Z PLNÝCH PÁLENÝCH CIHEL tl.65mm
- PROSTÝ BETON
- HYDROIZOLACE

LEGENDA STAVEBNÍCH PRACÍ

- NOVÝ STAV
- ZPĚTNÝ ZÁSYP - ŠTĚRKODRŤ fr. 0-63
- XPS POLYSTYREN
- SOUVRSTVÍ VIZ "LEGENDA SKLADEB"
- ZÁMEČNÍKÝ VÝROBEK VIZ "VÝPIS ZÁMEČNÍKÝCH VÝROBKŮ"

LEGENDA SKLADEB






- So1 - Konstrukce stropu šachty
- So2 - Konstrukce stěn šachet
- So3 - Sanace vnitřních povrchů šachet

POZNÁMKY:

- Nedílnou součástí výkresu je technická zpráva
- No1 - Zapravení prostupu po potrubí DN100 vodonepropustnou maltou, spřahovací trny Ø12 dl. 400 - 8ks
- No2 - Zapravení prostupu potrubí DN 400 betonem C30/37, těsnicí pásek kolem potrubí spřahovací trny Ø12 dl. 400 -16ks
- Stavba elektro:
- E11 - Opětovná montáž rozvaděčů a elektroinstalace do nerezových drátěných žalbů
- E12 - Nová zemní trasa přípojky NN, umístěná v chrániče D 75, vč. výstražné folie

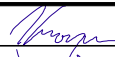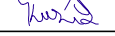

ZPRACOVATEL ŘEŠENÉ ČÁSTI PD:		Ruská 43, 70300 Ostrava
PROJEKT 2010		Tel.: 596 693 720
		E-mail: projekt2010@projekt2010.cz
		www.projekt2010.cz

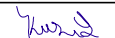REVIZE Č.	DATUM	POPIS ZMĚNY	ČÍSLO SOUPRAVY	
ODPOVĚDNÝ PROJEKTANT ZAKÁZKY			ING. MICHAL KROUPA	    
ODPOVĚDNÝ PROJEKTANT SO, PS			ING. TOMÁŠ KUŽNÍK	
NAVRHL. VYPRACOVAL			ING. JANA F. LUKÁŠKOVÁ	
KRESLIL. PSAL			ING. JANA F. LUKÁŠKOVÁ	
KONTROLOVAL			ING. TOMÁŠ KUŽNÍK	
KRAJ	MORAVSKOSLEZSKÝ	OBEC	OSTRAVA	<b>STUPEŇ</b> <b>DSP+PDPS</b>  <b>DATUM</b> 08/2023
INVESTOR	DOPRAVNÍ PODNIK OSTRAVA A.S.			
AKCE	PD - MODERNIZACE TT NA UL. 28. ŘÍJNA V ÚSEKU NÁMĚSTÍ REPUBLIKY - UL. VÝSTAVNÍ			<b>MĚŘITKO</b> 6x A4  <b>FORMÁT</b> 1:50  <b>ZAK. ČÍSLO</b> 21087
OBJEKT	SO 662.1 Stavební úpravy kolektoru			<b>ČÁST DOKUMENTACE</b> <b>D.2.1.3</b>
NÁZEV	KOLEKTOR - NOVÝ STAV			<b>ČÍSLO PŘÍLOHY</b>  <b>6</b>