






T. Tůl 28. Října
km 0,000-0,100
1:500

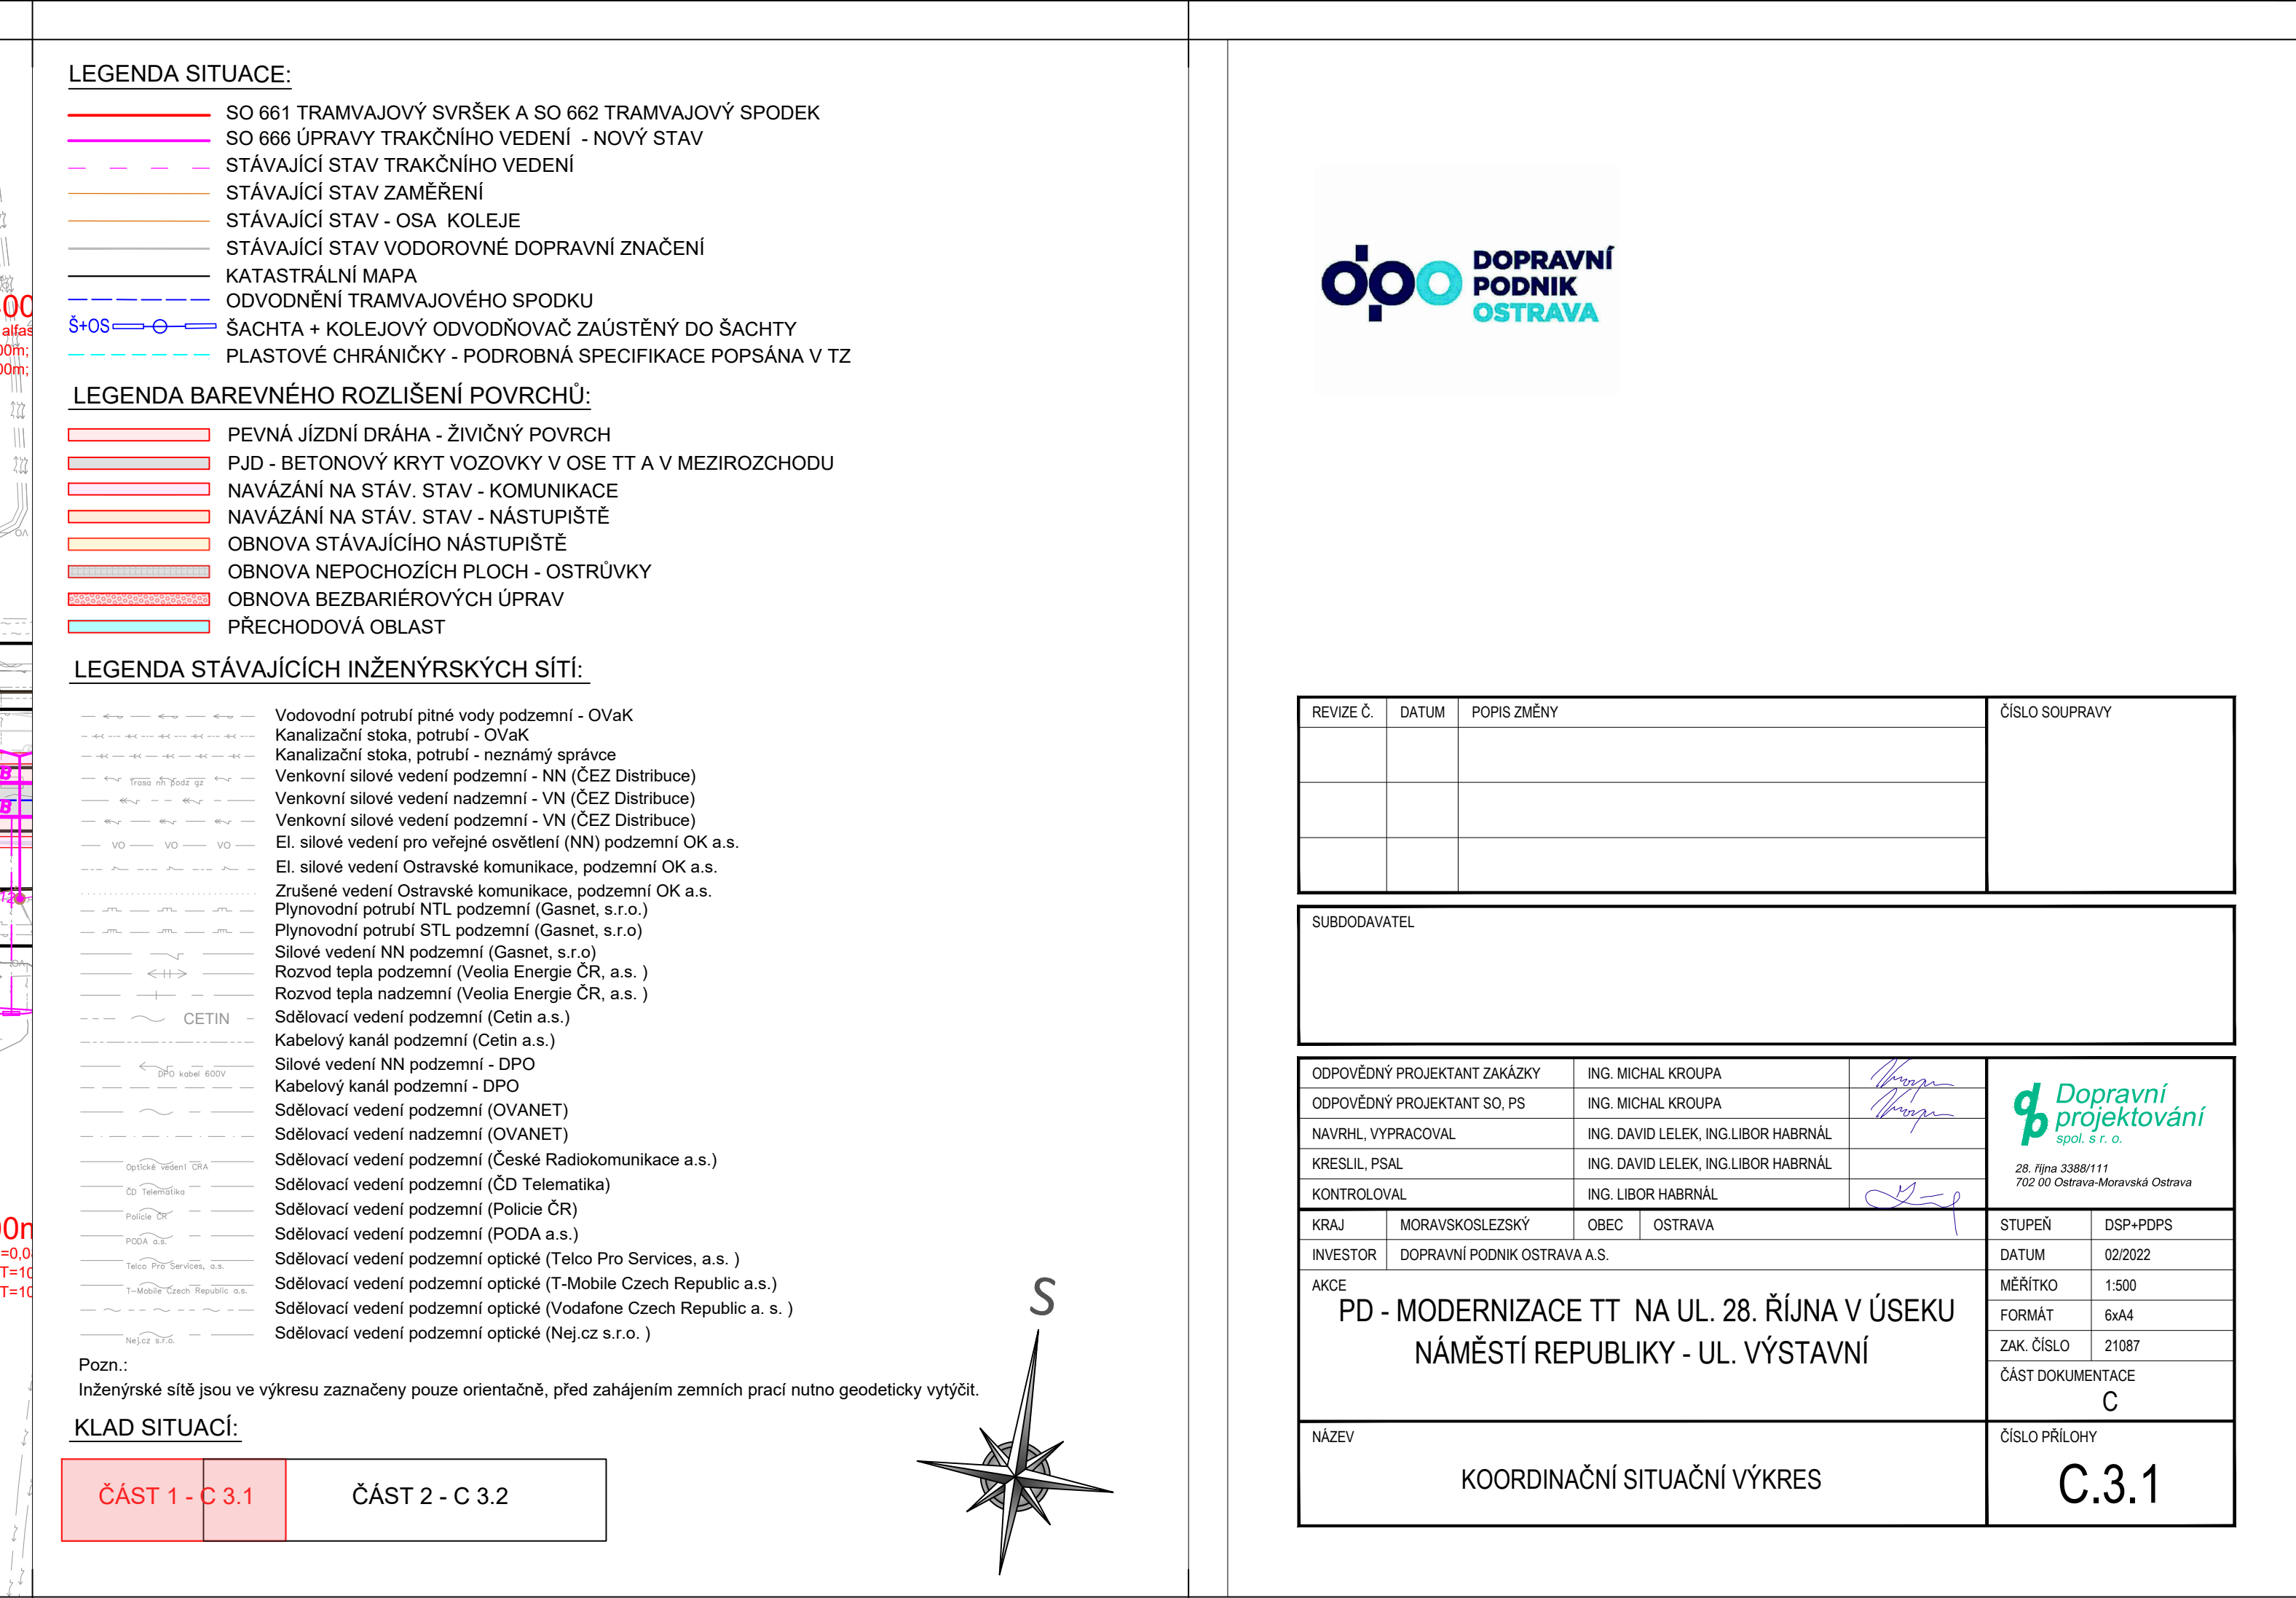

REVIZE Č.	DATUM	POPIS ZMĚNY	ČÍSLO SOUPRAVY

SUBDODAVATI

ODPOVĚDNÝ PROJEKTANT KAZÁKY	ING. MICHAL KROUPA		 Dopravní projektování spol. s r. o.
ODPOVĚDNÝ PROJEKTANT SO, PS	ING. MICHAL KROUPA		
NAVRHL, VYPRACOVAL	ING. DAVID LELEK, ING. LIBOR HABRŇÁL		
KRESLIL, PSAL	ING. DAVID LELEK, ING. LIBOR HABRŇÁL		
KONTROLOVAL	ING. LIBOR HABRŇÁL		

KRAJ	MORAVSKOSLEZSKÝ	OPEC	OSTRAVA	STUPEŇ	DSP+PDPs
INVESTOR	DOPRAVNÍ PODNIK OSTRAVA A.S.			DATUM	02/2022

AKCE
PD - MODERNIZACE TT NA UL. 28. ŘÍJNA V ÚSEKU
NÁMĚSTÍ REPUBLIKY - UL. VÝSTAVNÍ

NÁZEV	KOORDINAČNÍ SITUAČNÍ VÝKRES
-------	-----------------------------

C.3.1