


SITUACE DOPRAVNÍHO ZNAČENÍ
T.T.ul 28. Října
km 0,000-0,417
1:500

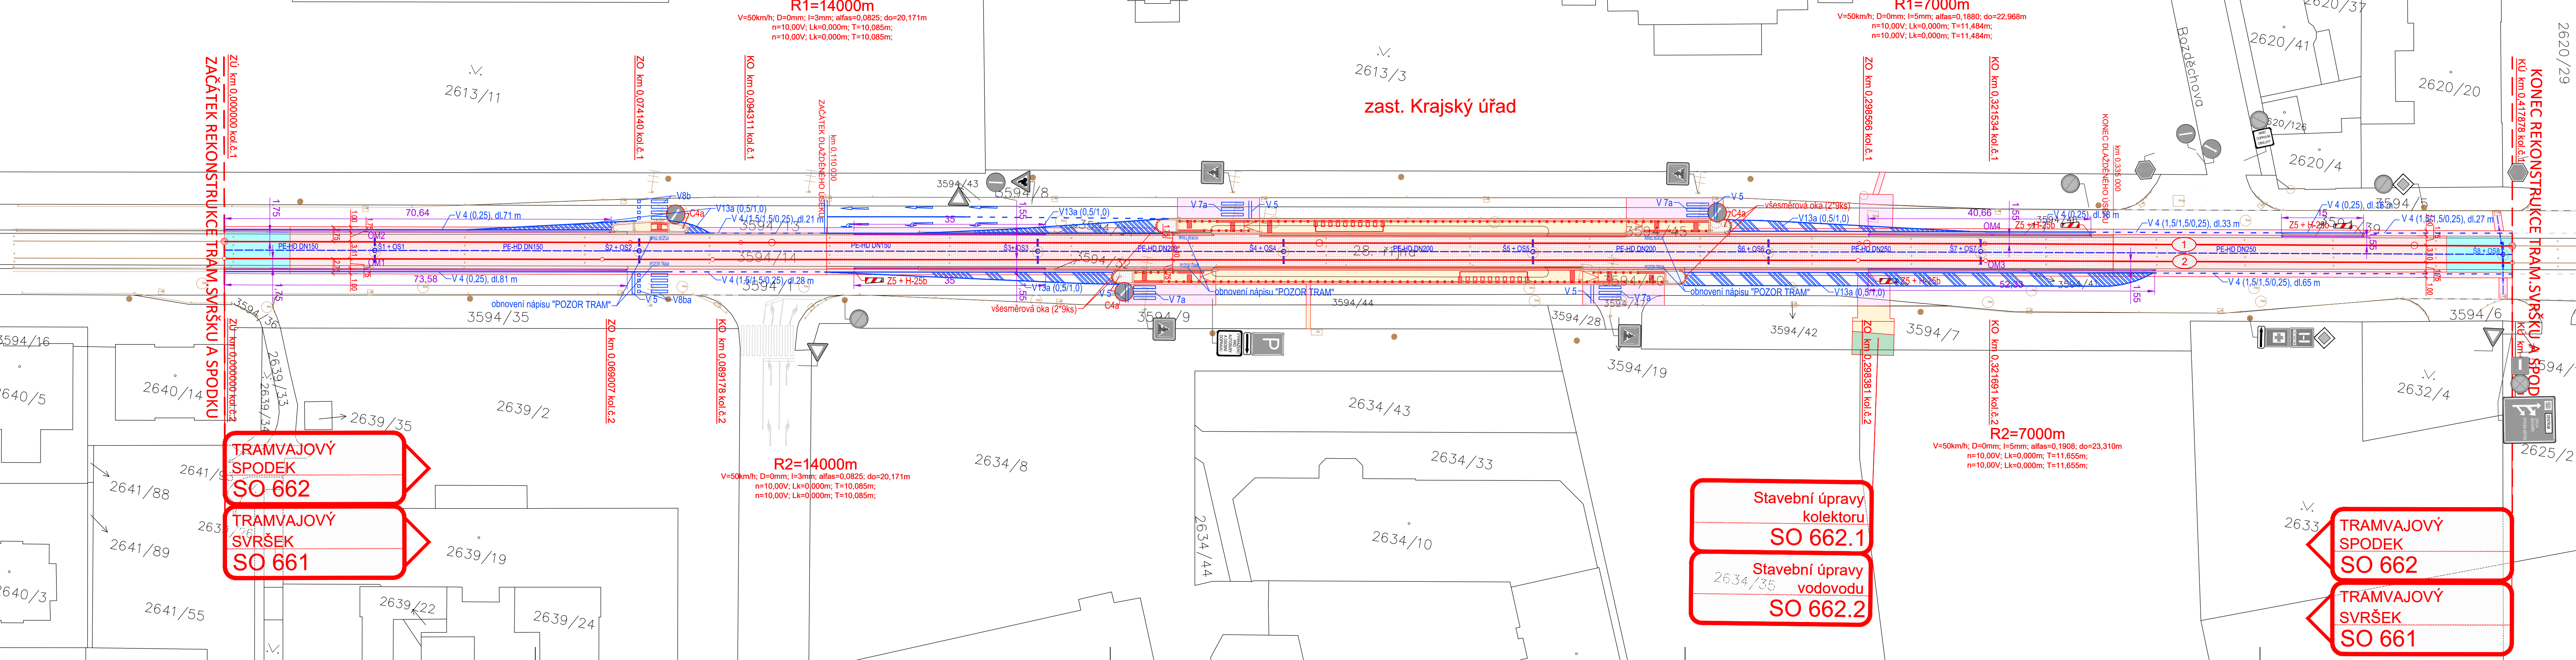

TRAMVAJOVÝ
SPODEK
SO 662

TRAMVAJOVÝ
SVRŠEK
SO 661


Stavební úpravy
kolektoru
SO 662.1





Stavební úpravy
vodovodu
SO 662.2

TRAMVAJOVÝ
SPODEK
SO 662

TRAMVAJOVÝ
SVRŠEK
SO 661

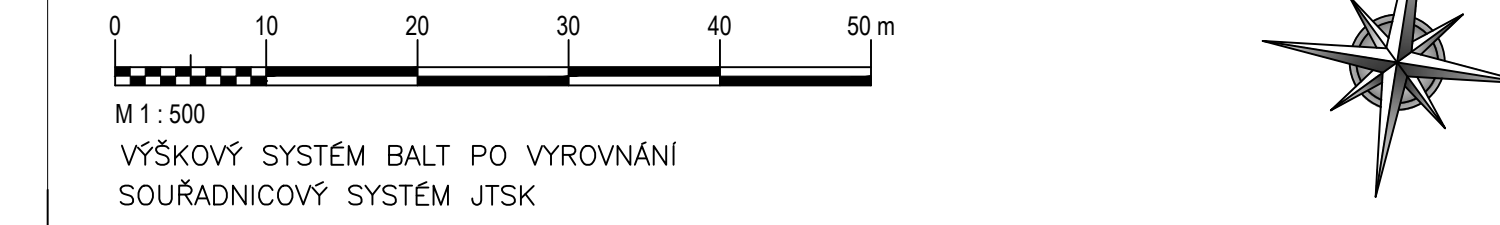- LEGENDA SITUACE:**
- SO 661 TRAMVAJOVÝ SVRŠEK A SO 662 TRAMVAJOVÝ SPODEK
 - STÁVAJÍCÍ STAV VODOROVNÉ DOPRAVNÍ ZNAČENÍ
 - STÁVAJÍCÍ STAV SVISLÉ DOPRAVNÍ ZNAČENÍ
- SVISLÉ DOPRAVNÍ ZNAČENÍ - OBNOVENÍ**
- Z5 + H-25b 4x VODÍČÍ DESKA Z5 S VODÍČÍM PODSTAVCEM H-25b
 - C4a 3x PŘÍKÁZANÝ SMĚR OBJÍŽDĚNÍ VPRAVO
- VODOROVNÉ DOPRAVNÍ ZNAČENÍ - OBNOVENÍ**
- V 4 (0,25), dl.16 m VODOROVNÉ DOPRAVNÍ ZNAČENÍ - OBNOVENÍ
- KOLEJOVÉ OBRUBNÍKY - OBNOVENÍ**
- KOLEJOVÉ OBRUBNÍKY 330/220/240 mm VÝŠKA NAD VOZOVKOU 70±20 mm
 - KOLEJOVÉ OBRUBNÍKY "KONCOVÉ TYPY" - MÍSTO PRO ODVOD POVRCHOVÉ VODY
- V MÍSTECH KDE DOCHÁZÍ K NAPOJENÍ NA STÁVAJÍCÍ TVAROVKY BUDE HRANA TVAROVKY (BLÍŽŠÍ KE KOLEJNICI) VZDÁLENA 1,75 M OD OSY KOLEJE. JEDNÁ SE POUZE O NÁVÁZANÍ ZE SMĚRU OD UL. VÝSTAVNÍ.
 - V MÍSTECH KDE BUDE OSAZOVÁNA TVAROVKA BEZ NÁVÁZNOSTI NA STÁVAJÍCÍ BUDE HRANA TVAROVKY (BLÍŽŠÍ KE KOLEJNICI) VZDÁLENA 1,55 M OD OSY KOLEJE DLE ČSN 28 0318.
- POZNÁMKA:**
- V MÍSTĚ DOPRAVNÍCH OSTRŮVKU DOJDE K OSAZENÍ VŠESMĚROVÝCH OK DO KAMENNÝCH OBRUBNÍKŮ CELKEM DOJDE K OSAZENÍ 36 ks (4x9)

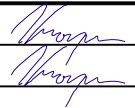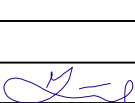

REVIZE Č.	DATUM	POPIS ZMĚNY	ČÍSLO SOUPRAVY	
ODPOVĚDNÝ PROJEKTANT ZAKÁZKY			ING. MICHAL KROUPA	
ODPOVĚDNÝ PROJEKTANT SO, PS			ING. MICHAL KROUPA	
NAVRHL, VYPRACOVAL			ING. DAVID LELEK	
KRESLIL, PSAL			ING. DAVID LELEK	
KONTROLOVAL			ING. LIBOR HABRNÁL	
KRAJ	MORAVSKOSLEZSKÝ	OBEC	OSTRAVA	
INVESTOR	DOPRAVNÍ PODNIK OSTRAVA A.S.			
AKCE	PD - MODERNIZACE TT NA UL. 28. ŘÍJNA V ÚSEKU NÁMĚSTÍ REPUBLIKY - UL. VÝSTAVNÍ			
OBJEKT	SO 661 TRAMVAJOVÝ SVRŠEK SO 662 TRAMVAJOVÝ SPODEK			
NÁZEV	SITUACE DOPRAVNÍHO ZNAČENÍ			
 28 /I/na 3388/111 702 60 Ostrava-Moravská Ostrava				
STUPEŇ			DSP+PDPS	
DATUM			08/2023	
MĚŘÍTKO			1:500	
FORMÁT			7 x A4	
ZAK. ČÍSLO			21087	
ČÁST DOKUMENTACE			D.2.1.1 , D.2.1.2	
ČÍSLO PŘÍLOHY			8	