


**SITUACE S VYZNAČENÍM ZELENĚ - ČÁST 2**  
T.T.ul 28. Října  
km 0,000-0,417  
1:500



**LEGENDA SITUACE:**

- STÁVAJÍCÍ STAV ZAMĚŘENÍ
- STÁVAJÍCÍ STAV - OSA KOLEJE
- KATASTRÁLNÍ MAPA
- ZÁKLAD NOVÉHO STOŽÁRU TV
- ZELENĚ V BLÍZKOSTI STAVBY
- ZELENĚ V BLÍZKOSTI ZÁKLADU TV, KTERÁ BUDE ZACHOVÁNA
- KOTA OD VNĚJŠÍ HRANY KMENU (VE VÝŠCE 1,2 m) AŽ PO HRANU VÝKOPU PATKY STOŽÁRU TV
- OCHRANNÉ PÁSMO PRO ZACHOVÁNÍ DŘEVIN OD HRANY VÝKOPU:
- MINIMÁLNĚ 2,5 m U DŘEVIN S PRŮMĚREM KMENE < 0,3 m
- MINIMÁLNĚ 3,0 m U DŘEVIN S PRŮMĚREM KMENE > 0,3 m
- (PRŮMĚR KMENE MĚŘEN VE VÝŠCE 1,3 m NAD ZEMÍ)

**POZNÁMKA:**  
V RÁMCI TĚTO STAVBY NEBUDE NUTNÉ KÁCET DŘEVINY, KTERÉ SE NACHÁZEJÍ V BLÍZKOSTI ZÁKLADŮ STOŽÁRU TV

**KLAD SITUACÍ:**

ČÁST 1 - C 3.1    ČÁST 2 - C 3.2

**REVIZE Č.    DATUM    POPIS ZMĚNY**

REVIZE Č.	DATUM	POPIS ZMĚNY

**ČÍSLO SOUPRAVY**

**SUBDODAVATEL**

**ODPOVĚDNÝ PROJEKTANT ZAKÁZKY**    **ING. MICHAL KROUPA**

**ODPOVĚDNÝ PROJEKTANT SO, PS**    **ING. MICHAL KROUPA**

**NAVRHL., VYPRACOVAL**    **ING. DAVID LELEK, ING. LIBOR HABRŇÁL**

**KRESLIL., PSAL**    **ING. DAVID LELEK, ING. LIBOR HABRŇÁL**

**KONTROLOVAL**    **ING. LIBOR HABRŇÁL**

**KRAJ**    **MORAVSKOSLEZSKÝ**    **OBEC**    **OSTRAVA**

**INVESTOR**    **DOPRAVNÍ PODNIK OSTRAVA A.S.**

**AKCE**    **PD - MODERNIZACE TT NA UL. 28. ŘÍJNA V ÚSEKU NÁMĚSTÍ REPUBLIKY - UL. VÝSTAVNÍ**

**STUPĚN**    **DSP+PDS**

**DATUM**    **08/2023**

**MĚŘÍTKO**    **1:500**

**FORMÁT**    **A4**

**ZAK. ČÍSLO**    **21087**

**ČÁST DOKUMENTACE**    **C**

**NÁZEV**    **SITUACE S VYZNAČENÍM ZELENĚ**

**ČÍSLO PŘÍLOHY**    **C.4.2**

**Dopravní projektování spol. s r. o.**  
28. října 2389/11  
702 00 Ostrava-Moravská Ostrava