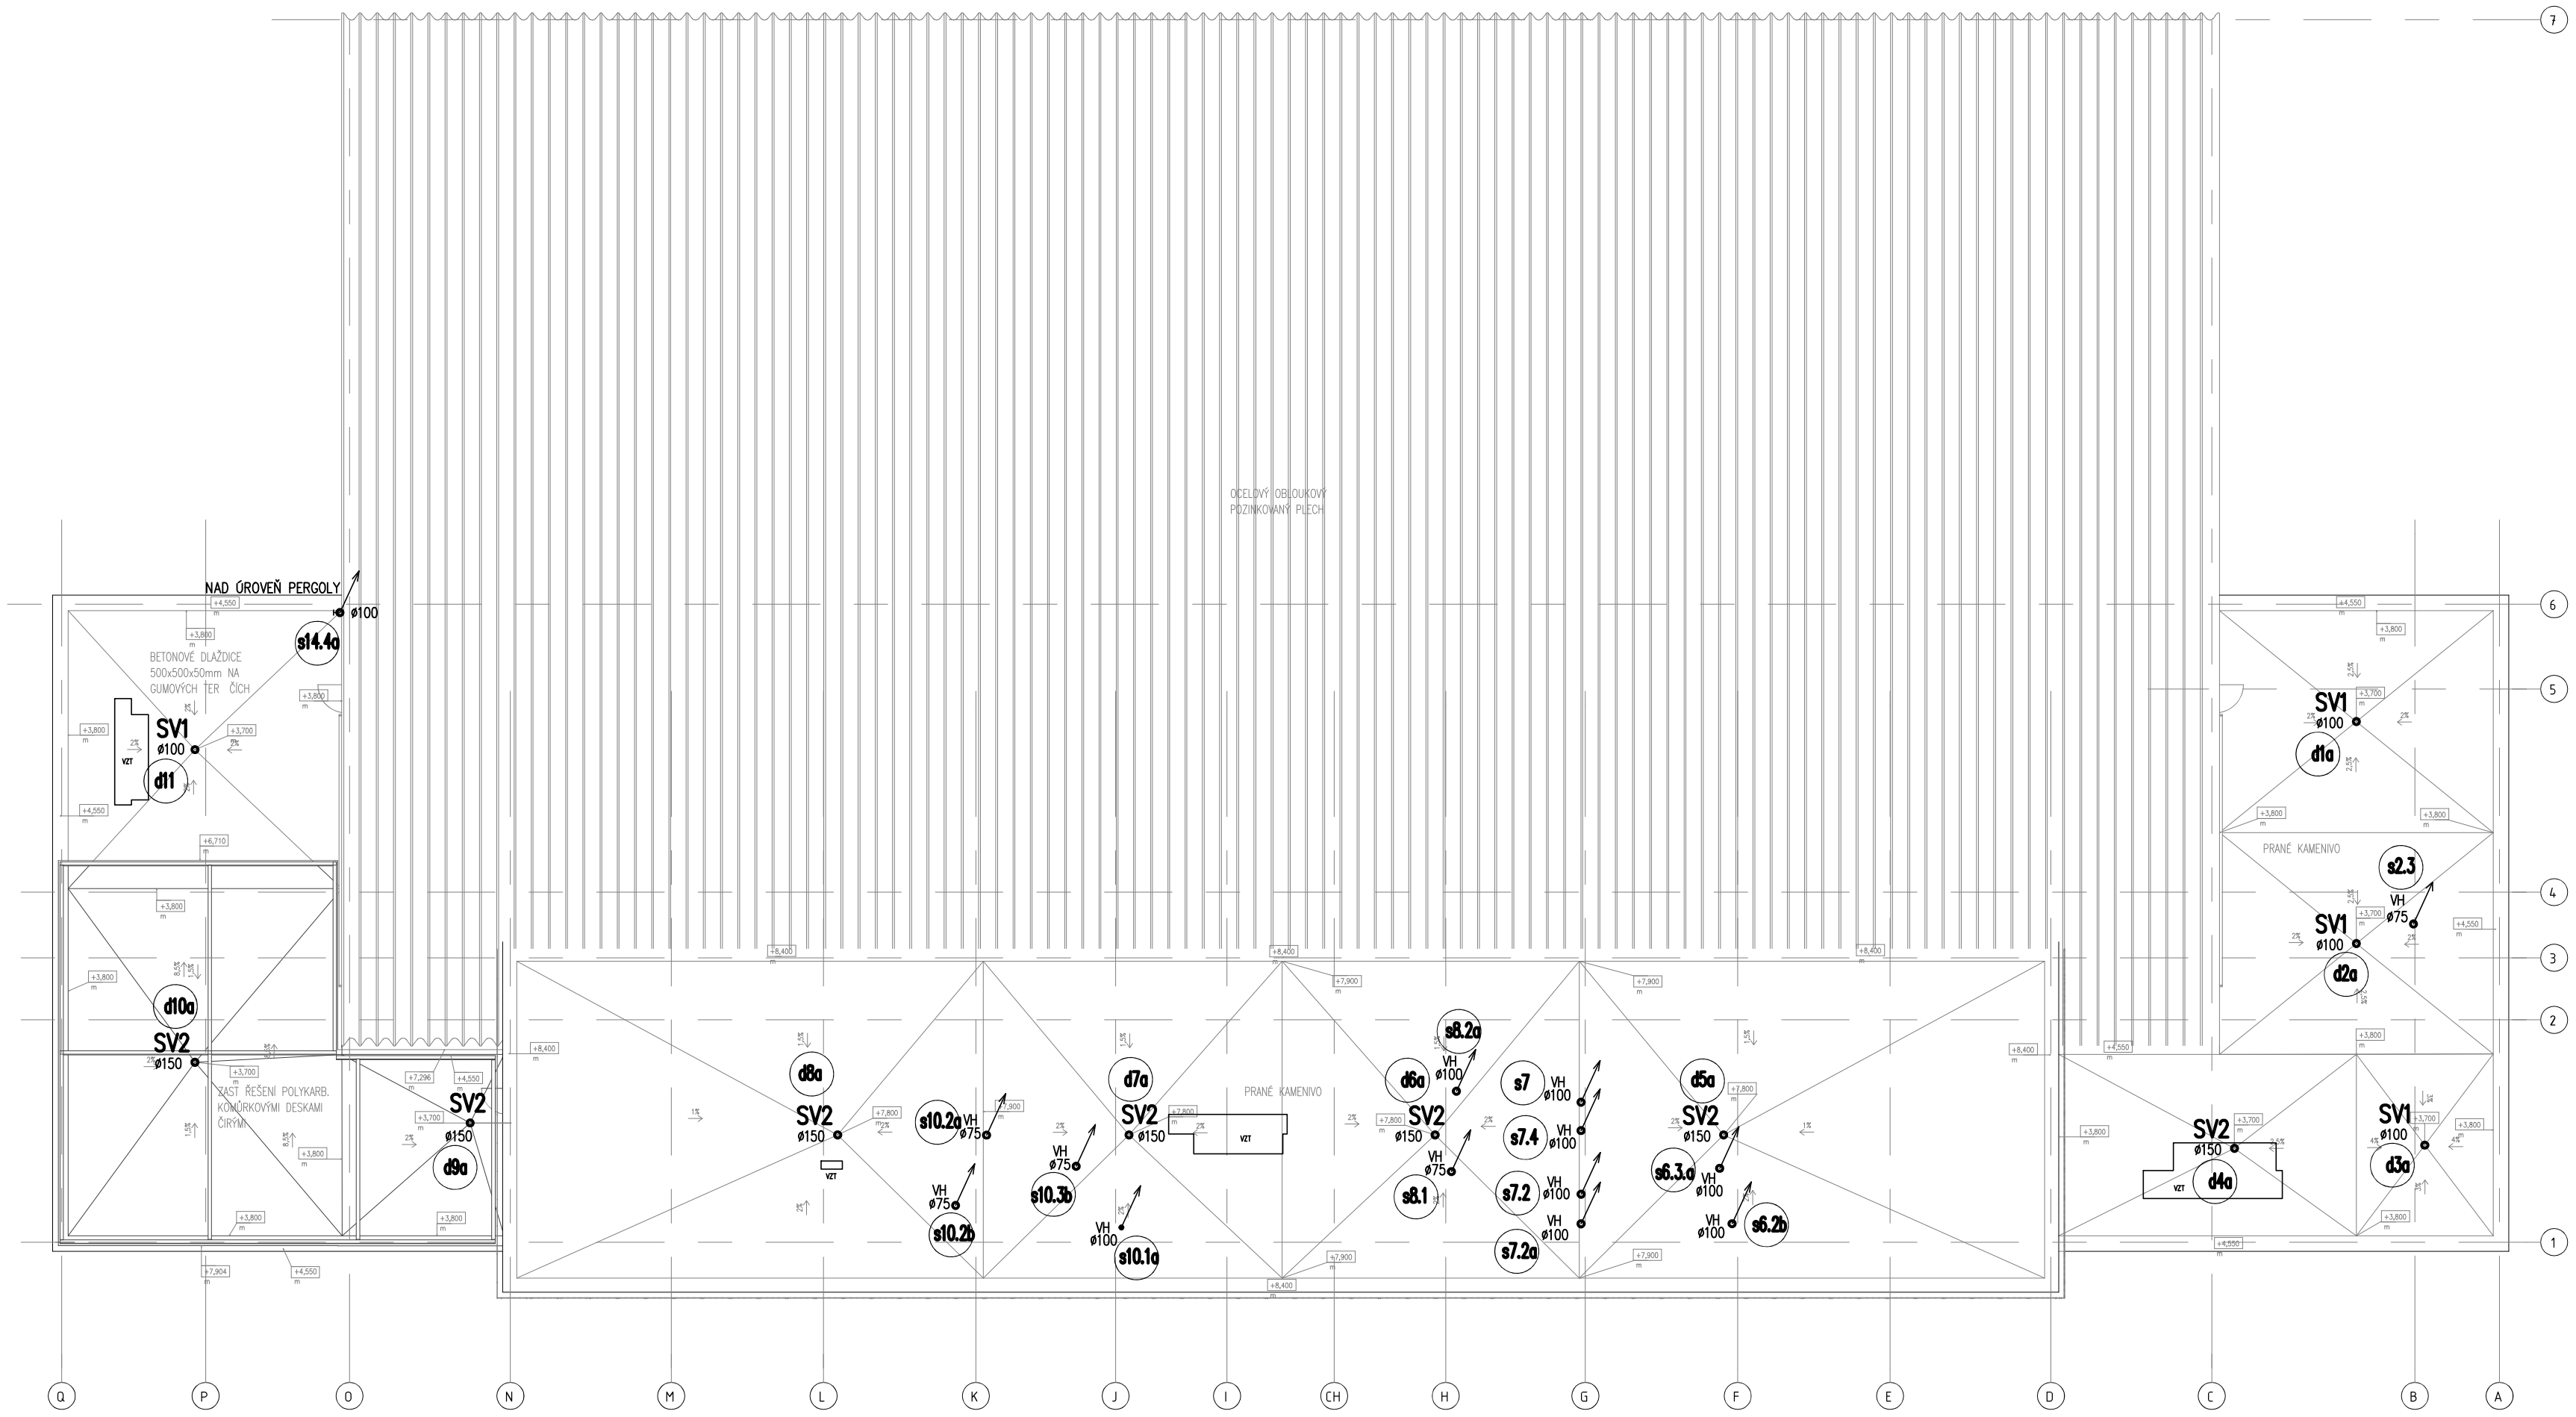

POZNÁMKA

POTRUBÍ DEŠŤOVÉ KANALIZACE TEPELNĚ IZOLOVAT
(MINERÁL. V. TL. 10 MM + AL FOLIE)

STŘEŠNÍ VPUSTI – PROVEDENÍ VYHŘÍVANÉ
DVOUSTUPŇOVÁ S NAPOJENÍM IZOLACE A PAROTĚSNÉ FOLIE
SV1 – DN 100
SV2 – DN 150

VH – VENTILAČNÍ HLAVICE

MIN. SPÁD TECHNOL. ČISTÉ A DEŠŤOVÉ KANALIZACE DO DN 200 – 1%
MIN. SPÁD SPLAŠK. KANALIZACE DO DN 200 – 2%
MIN. SPÁD PŘIPOJOVACÍCH POTR. SPLAŠK. KANALIZACE – 3%

LEGENDA

SPLAŠKOVÁ KANALIZACE
VNITŘNÍ – HT SYSTÉM

DEŠŤOVÁ KANALIZACE
VNITŘNÍ – PE SVAŘOVANÉ

A 01 02 03 04 05 06 07 08 09 10 11 12 13

Vedoucí ateliéru : ING. VLADIMÍR ŽÁK	HIP : MICHAL TOMÁŠEK

PROJECT

Vypracoval : ING. JAROSLAV KOVÁŘ	Zodpovědný projektant : ING. JAROSLAV KOVÁŘ

Investor : MĚSTO BRUNTÁL
NADRAŽNÍ 994/20, 792 01 BRUNTÁL

ing. JAROSLAV KOVÁŘ
IČO 461 83 191
projektová činnost
Lípová 781 , 675 31 Jemnice
tel. 721871958,
mail: Jj.projekt@seznam.cz

Akce : ZIMNÍ STADION NA KAVALCOVĚ ULICI V BRUNTÁLE
Díl : D.1 DOKUMENTACE STAVEBNÍHO OBJEKTU SO 01
Část : D.1.4.1 ZDRAVOTNĚ TECHNICKÉ INSTALACE

Obsah : ZI - KANALIZACE - STŘECHA

Místo:	BRUNTÁL	Účel : DPS
Zak. č.:	07/21	Číslo výk.:
Počet A4 :	3	D.1.4.1.6
Měřítko :	1:200	