
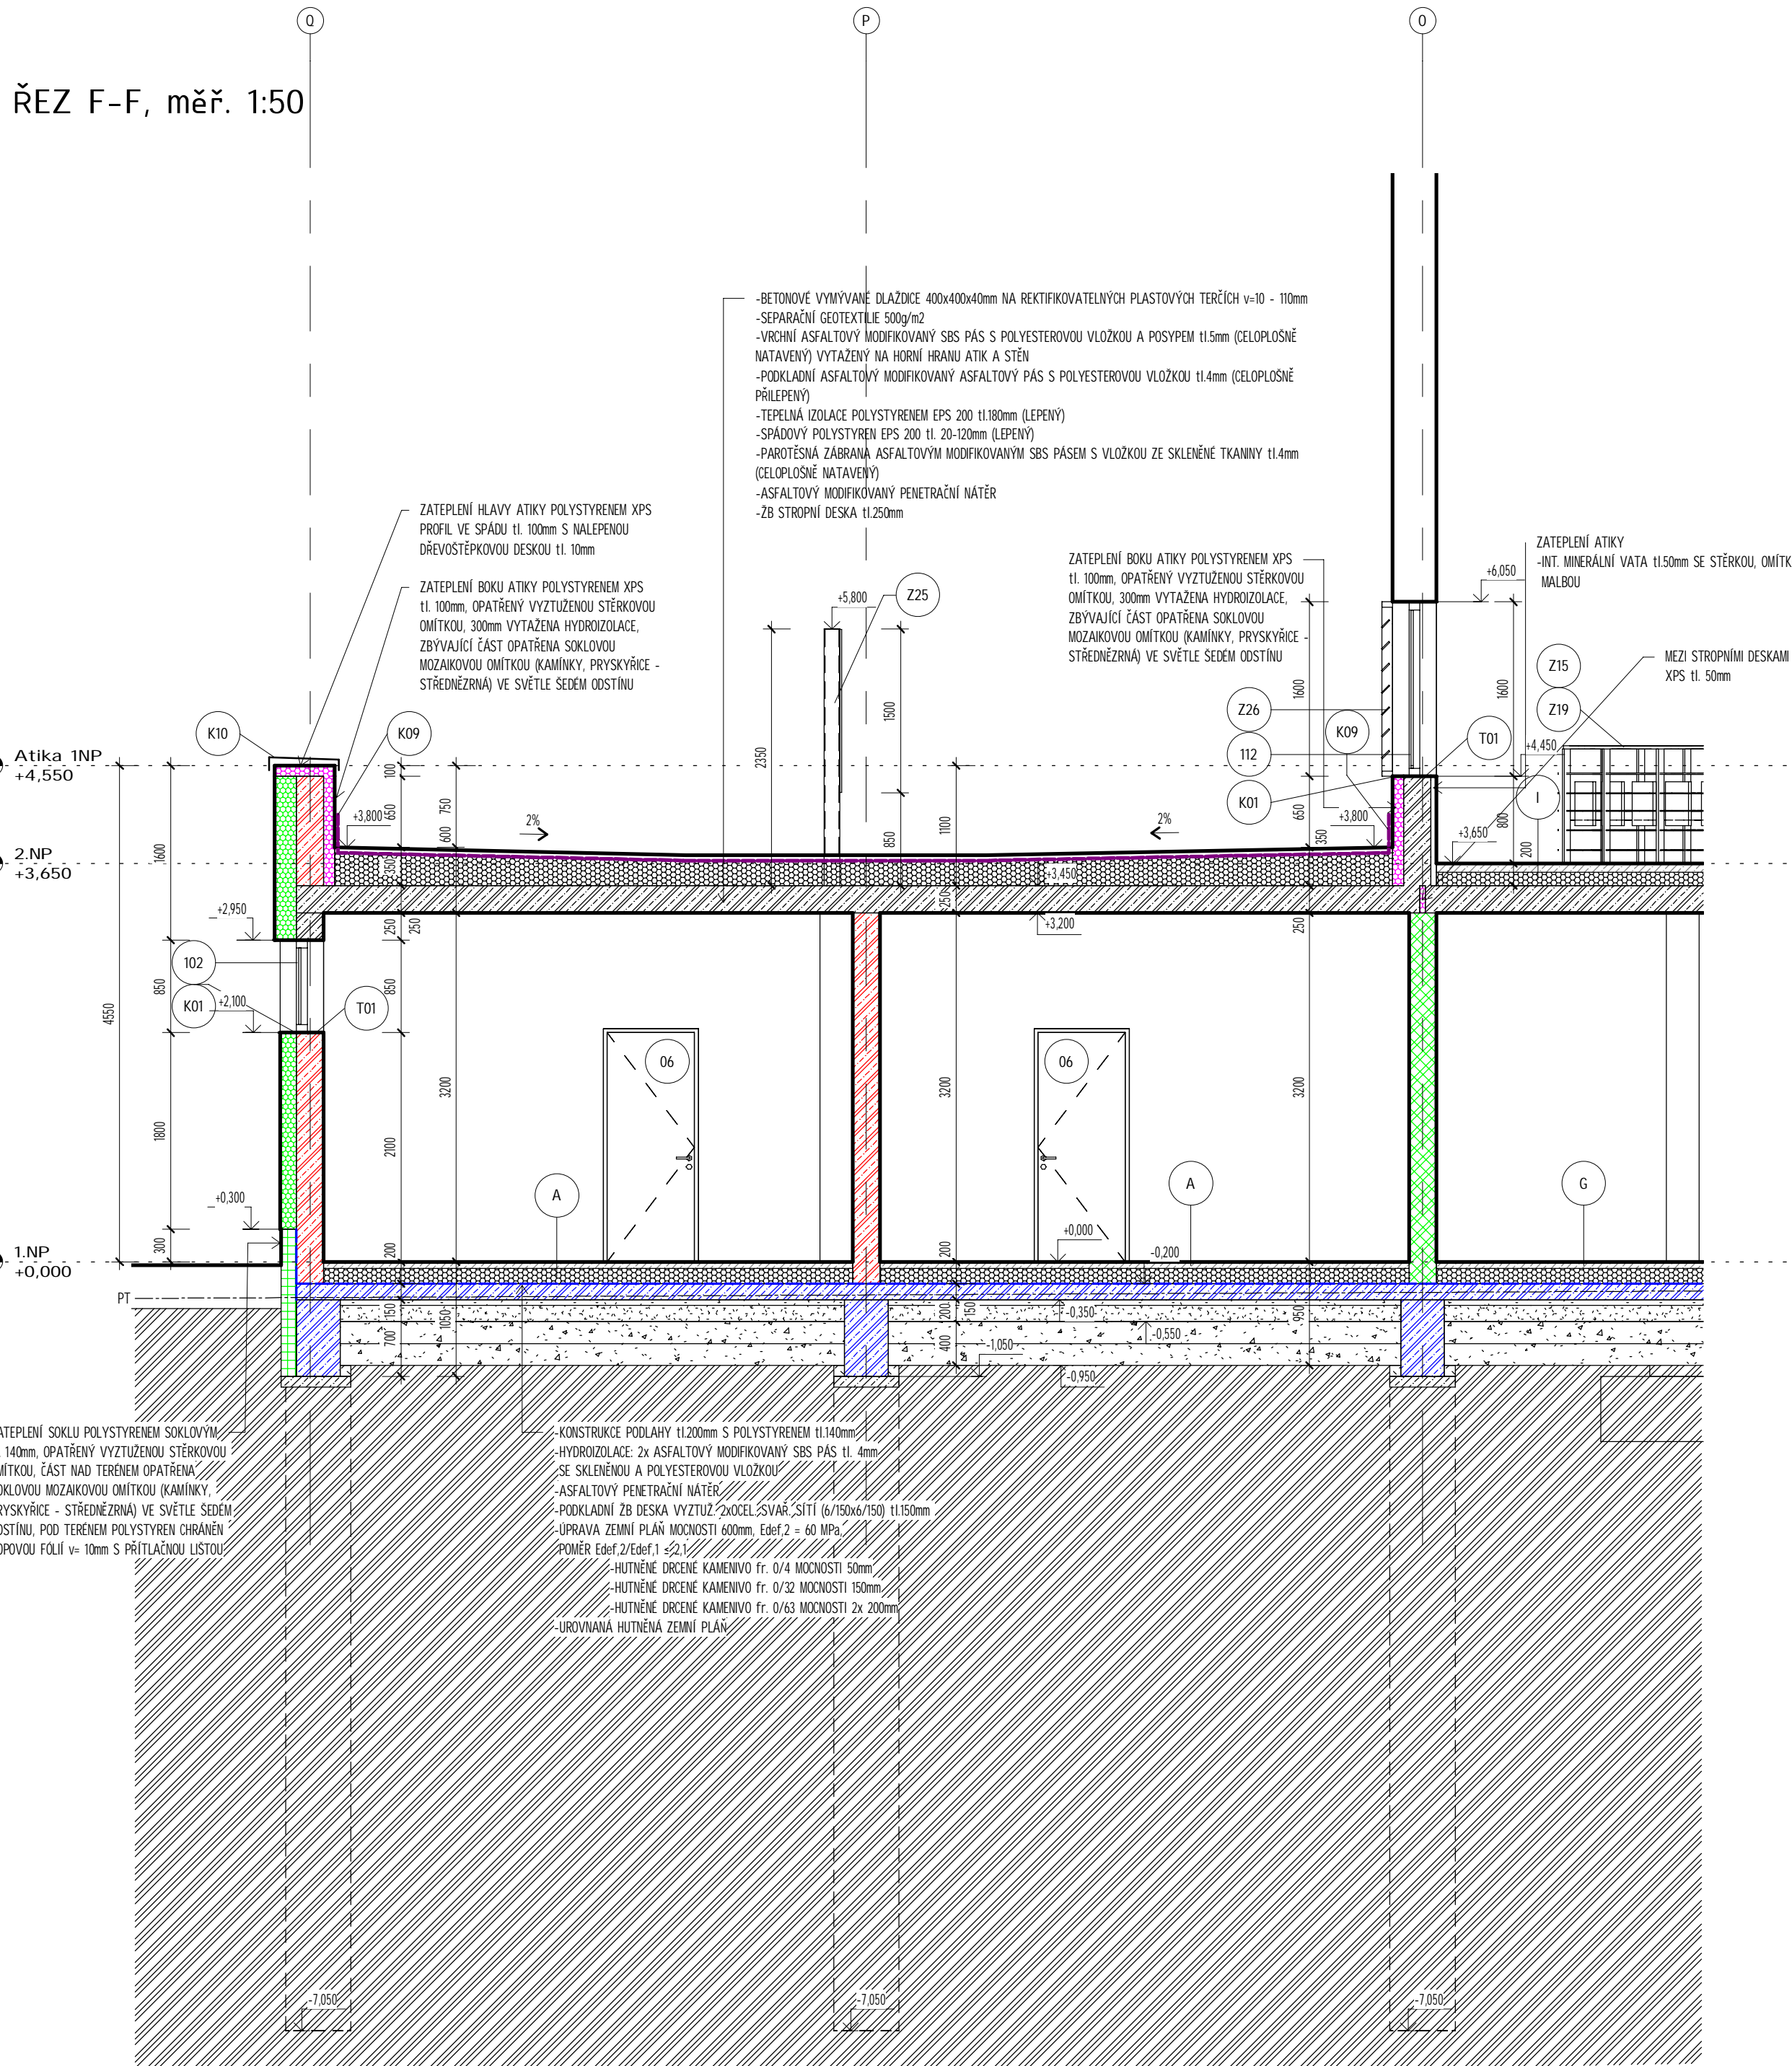
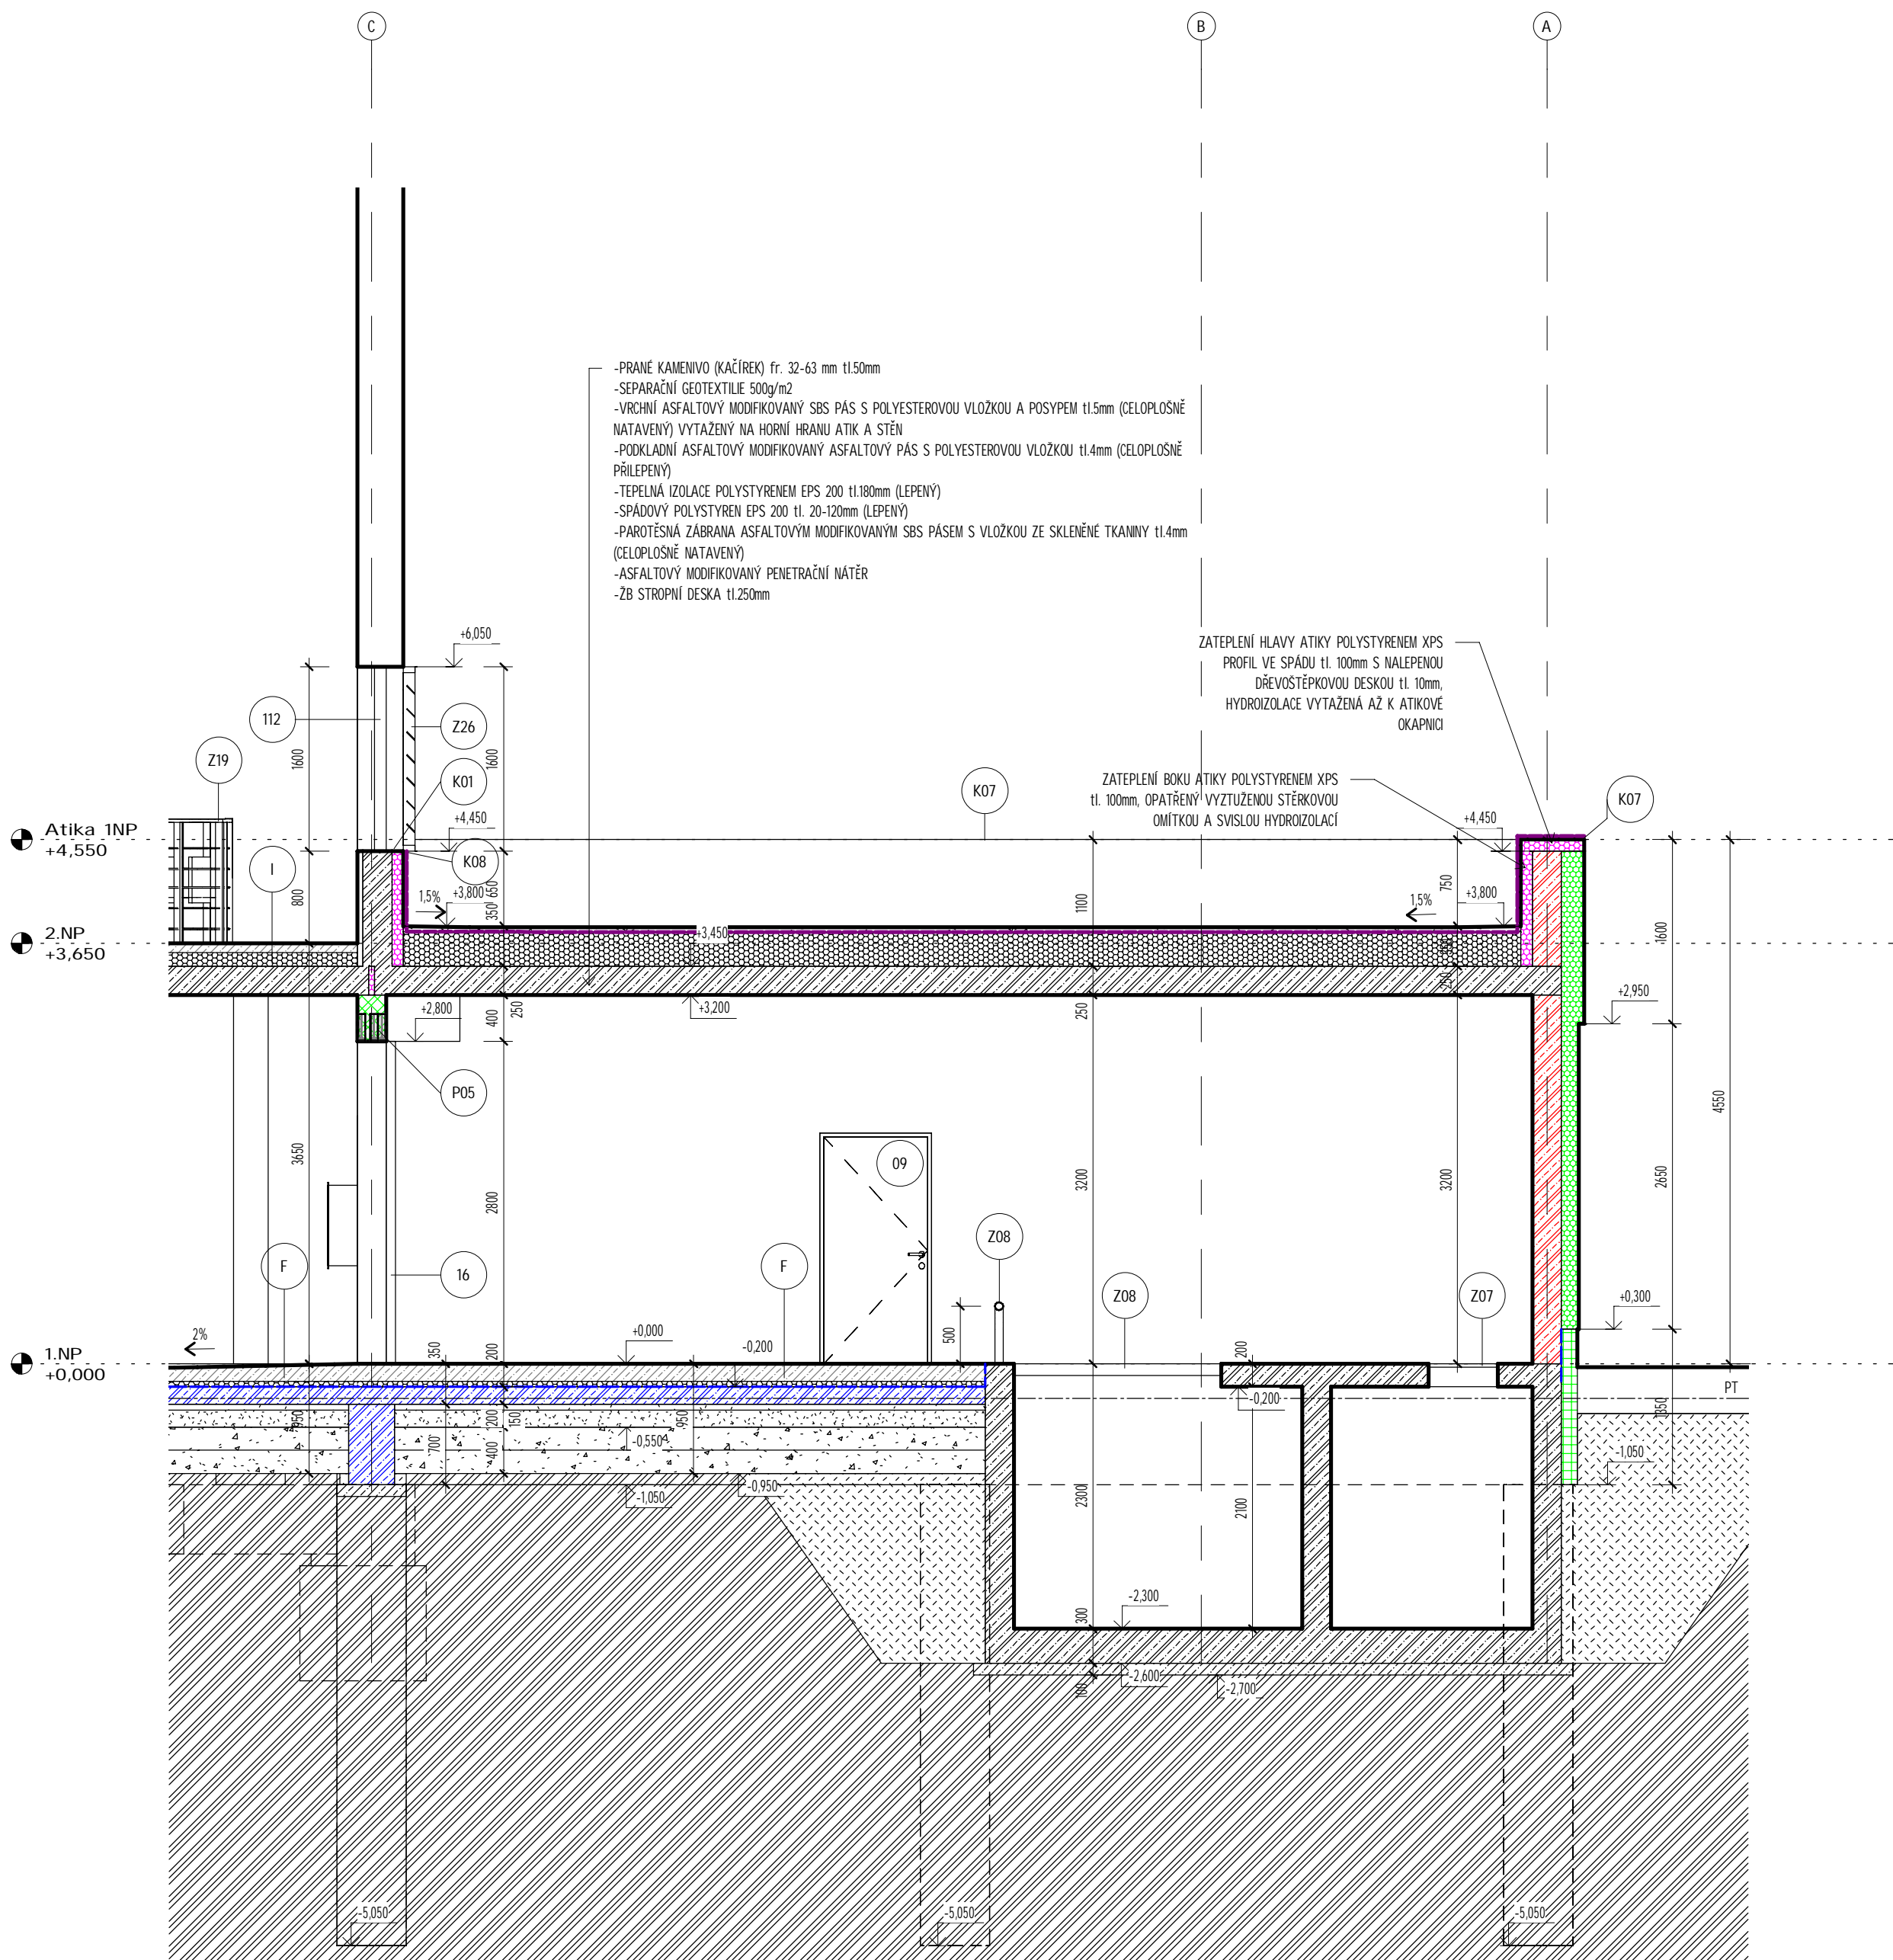
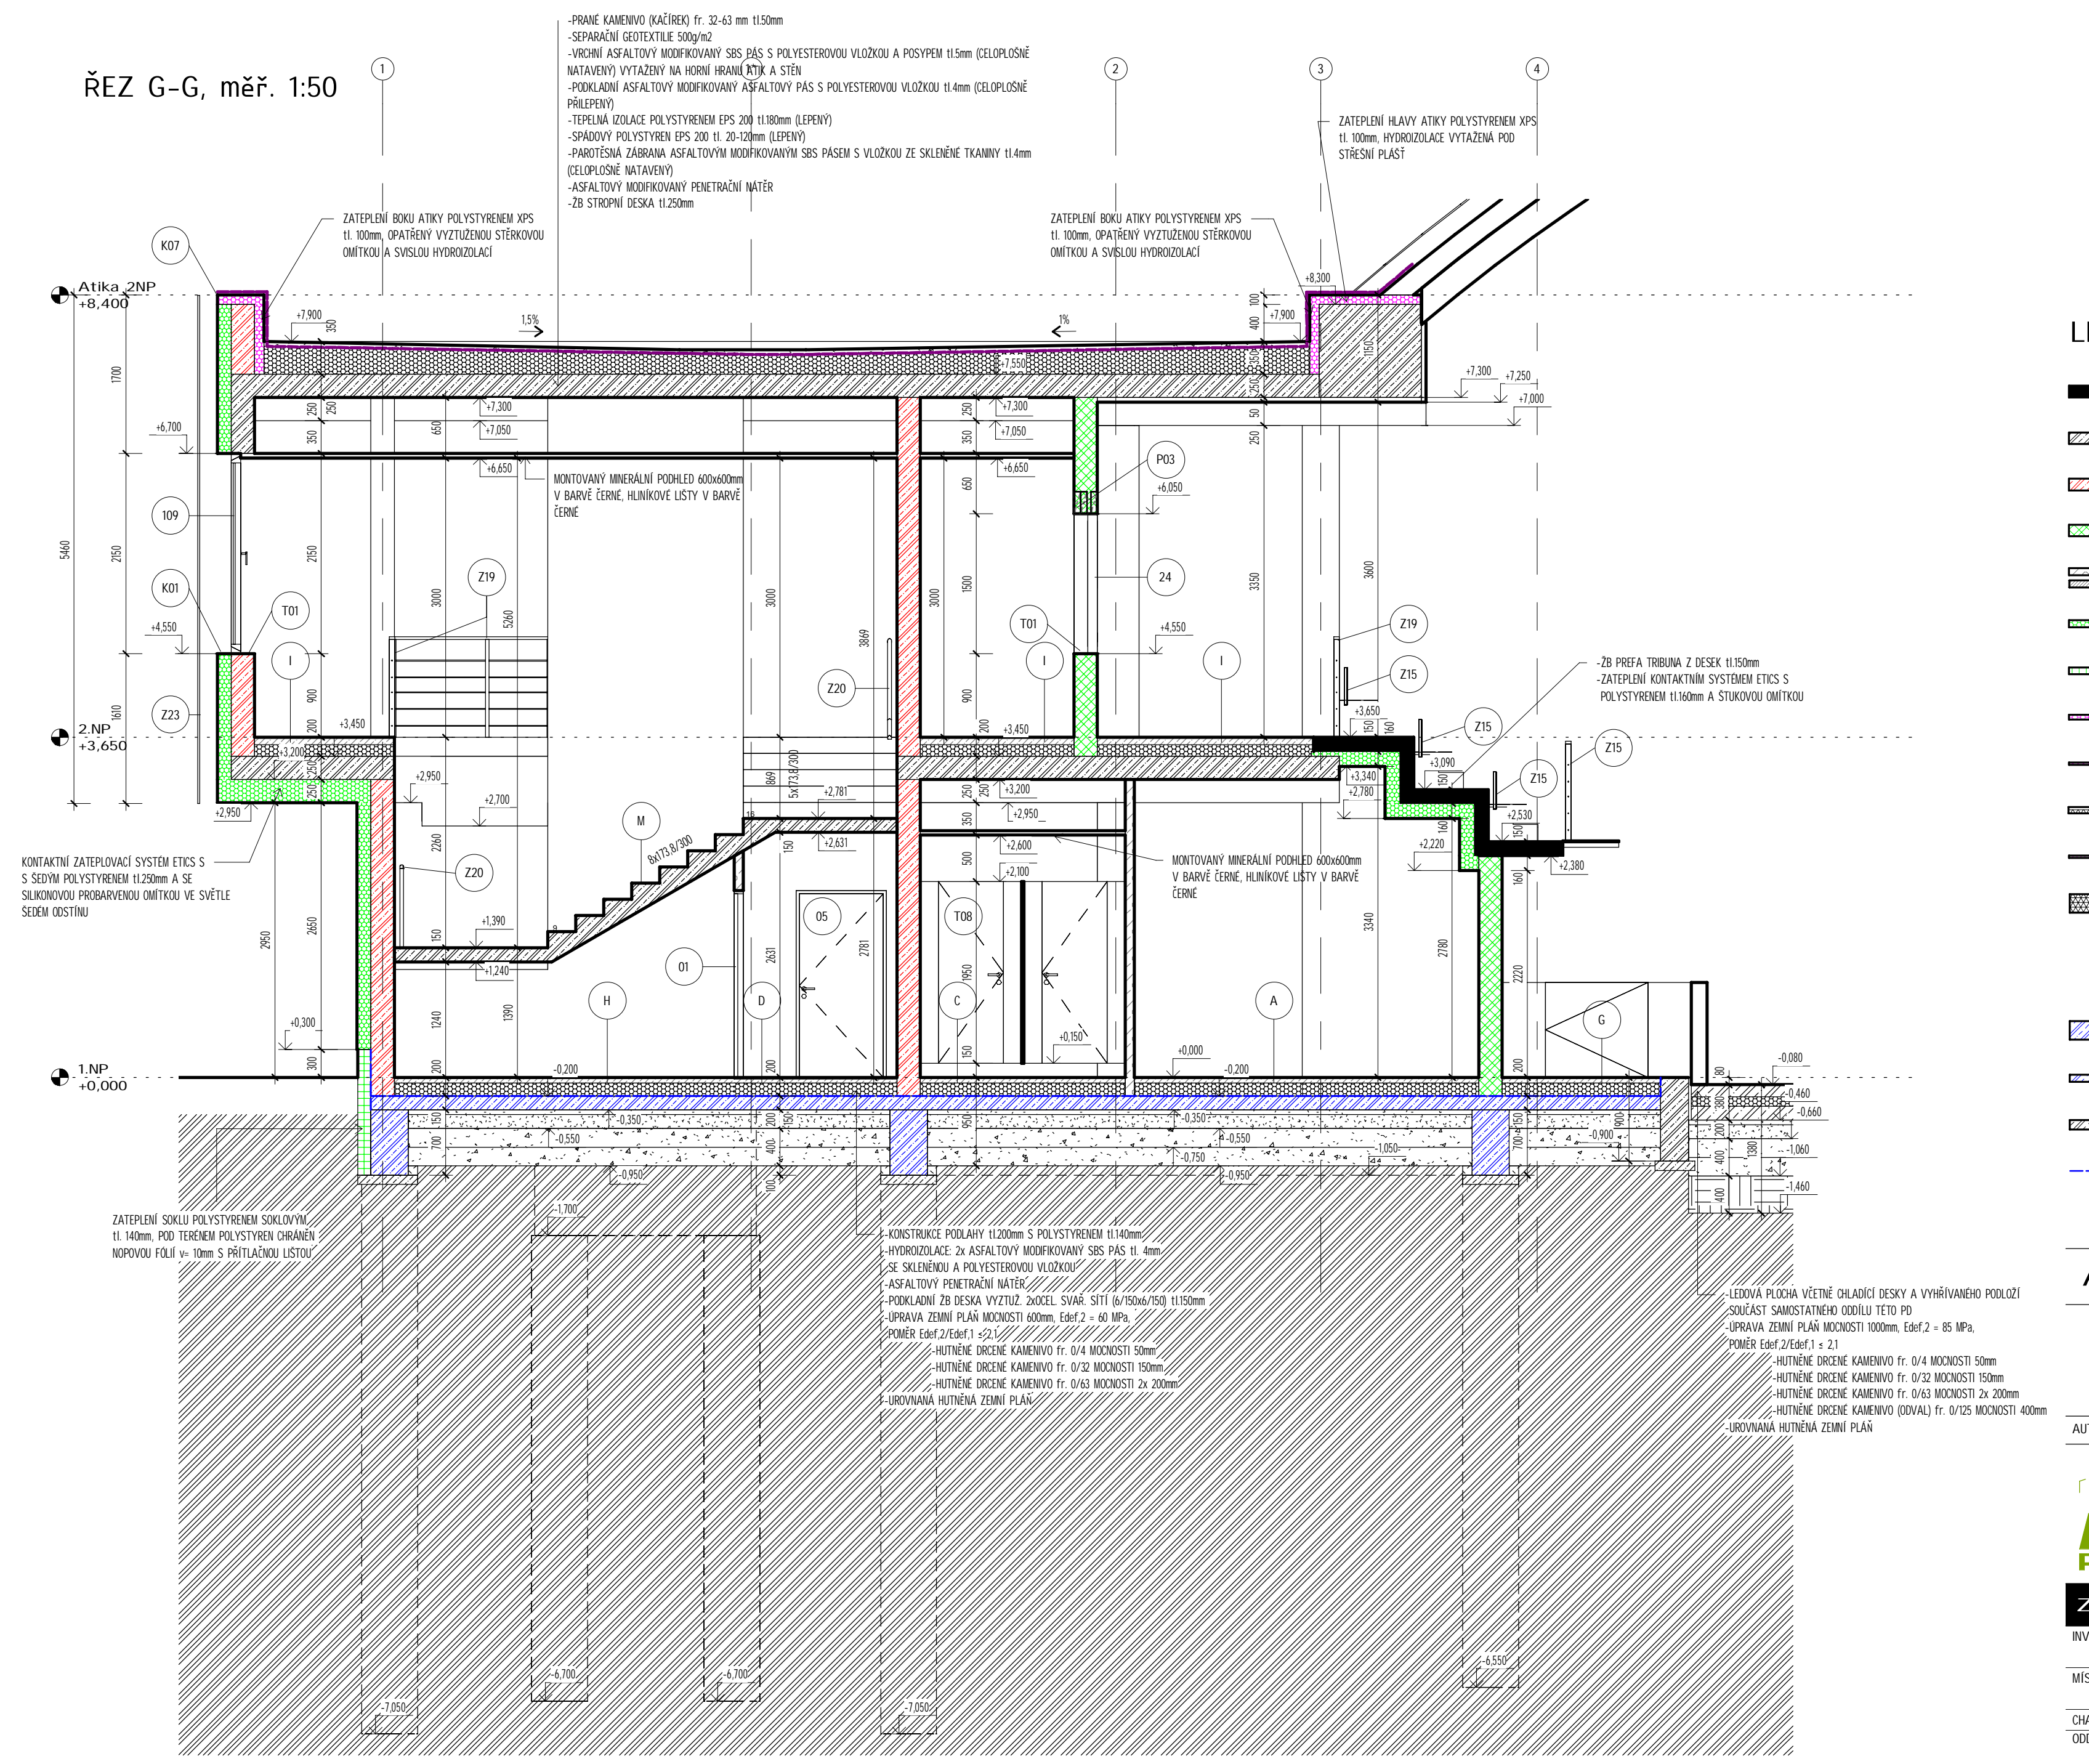


ŘEZ F-F, měř. 1:50

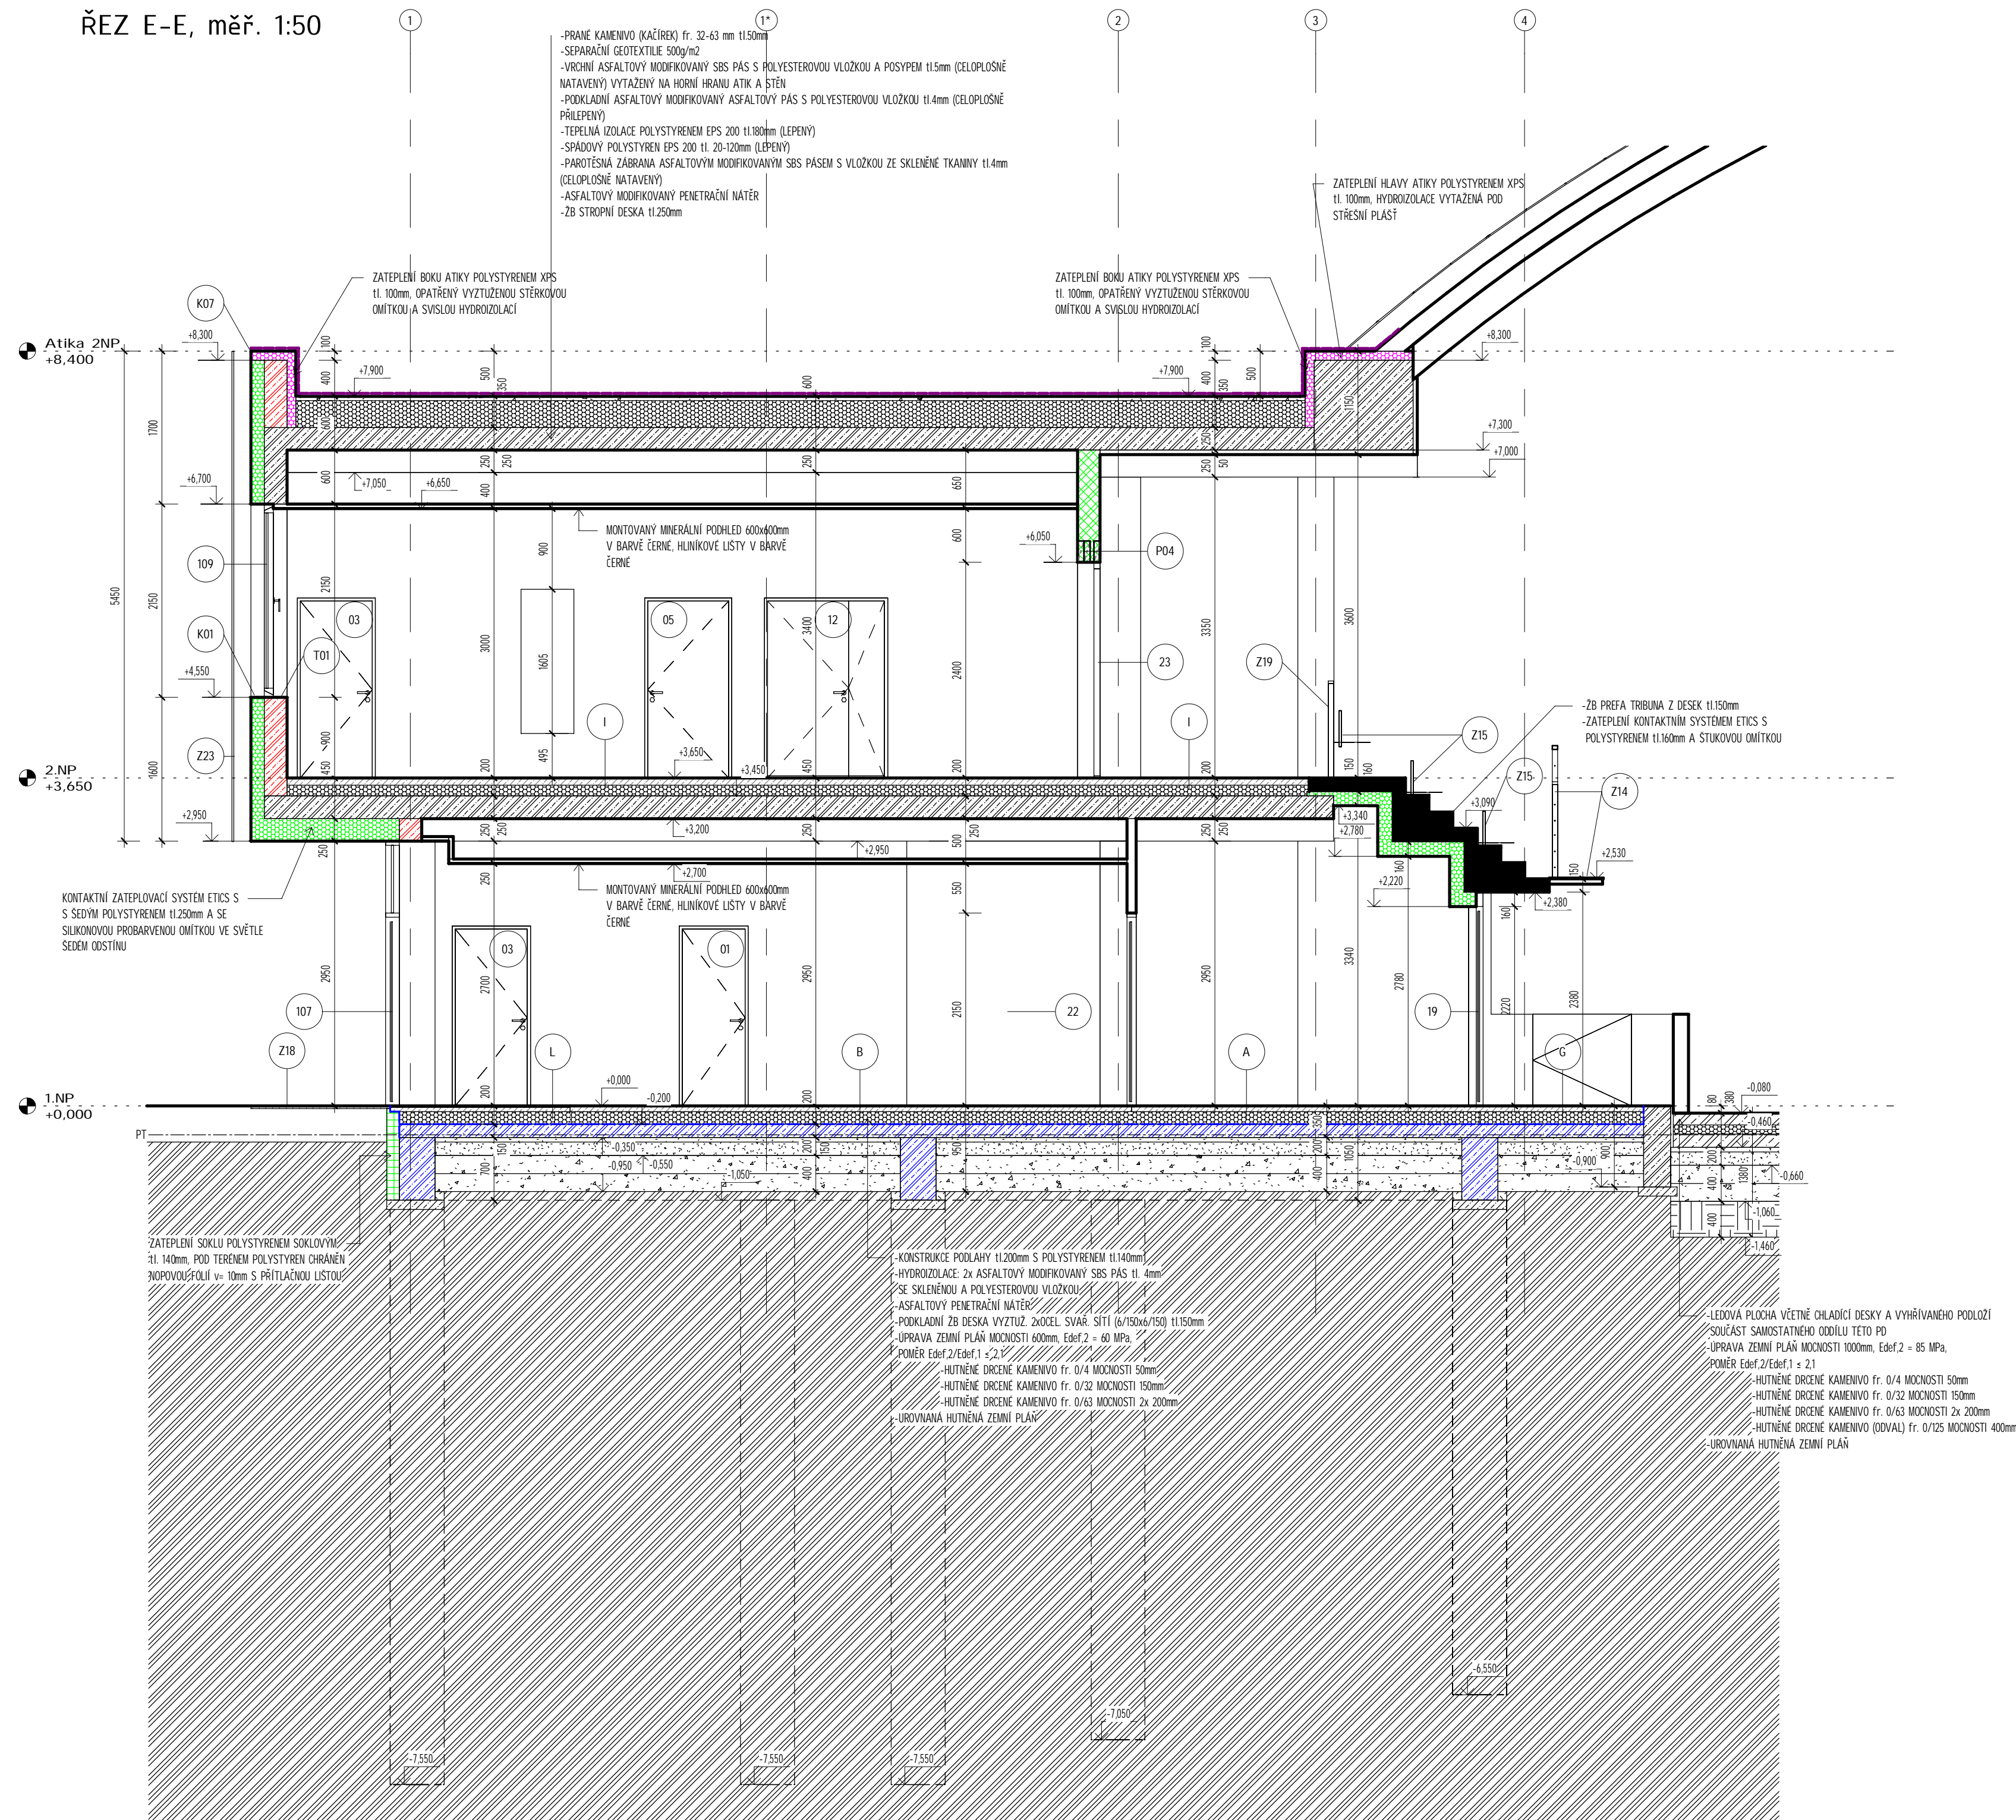

ŘEZ G-G, měř. 1:50

[illegible]

A	01	02	03	04	05	06	07	08	09	M				Bpv	±0,000
	10			20			30				2,00	4,00 m	6,00		537,75

AUTORIZACE	ČKAT - 1400148	ING. JIRÍ ŽÁK	<i>Žák</i>	
AS PROJECT CZ s.r.o.				
	ARCHITEKTURA, PROJEKCE, INŽENÝRING, ODPOVĚDÁTELSKÁ ÚLOŽKA A PRÁCE U PROSTŘEDNÍHO MĚRYNA 128, 393 01 PEŤAHOV, TEL.: 565 128 870, WWW.WATERLASS.CZ			
	VEDOUcí AUTORA	HP	ZODPOV. PROJEKTANT	VYPRACOVATEL
	ING. KLAUDIE ŽÁK	MIDOL TOWERS	MIDOL TOWERS	MIDOL TOWERS
		<i>Žák</i>	<i>Žák</i>	<i>Žák</i>
<b>ZIMNÍ STADIÓN NA KAVALKOVĚ ULICI V BRNĚLE</b>				
INVESTOR	MĚSTO BRNĚL, NÁMŘAZNÍ 994/20, 702 01 BRNĚL	FORMÁT	S 1 x A4	
MÍSTO STAVBY:	k.a. BRNĚL, parc. č. 2240, 2249/1 a 225/1	DATUM	14. 05. 2021	
CHARAKTER STAVBY: NOVOSTAVBA		STUPEŇ DOK.	0/5	
ODDÍL DOKUMENTACE:		Č. ZAKÁZKY	978/79	
D.1.1. ARCHITECTONICKO-TECHNICKÉ		Č. AŽROVNĚ	978/79	
OBŠAR:	ŘEZY D.0 - E, E - F, F - G, G - REVOI	ČÍSLO VÝKRESU	0.150	
		JS - 0.150/20	0.150	