



SITUACE VÝŠEK ČÁST 2.
M 1:250

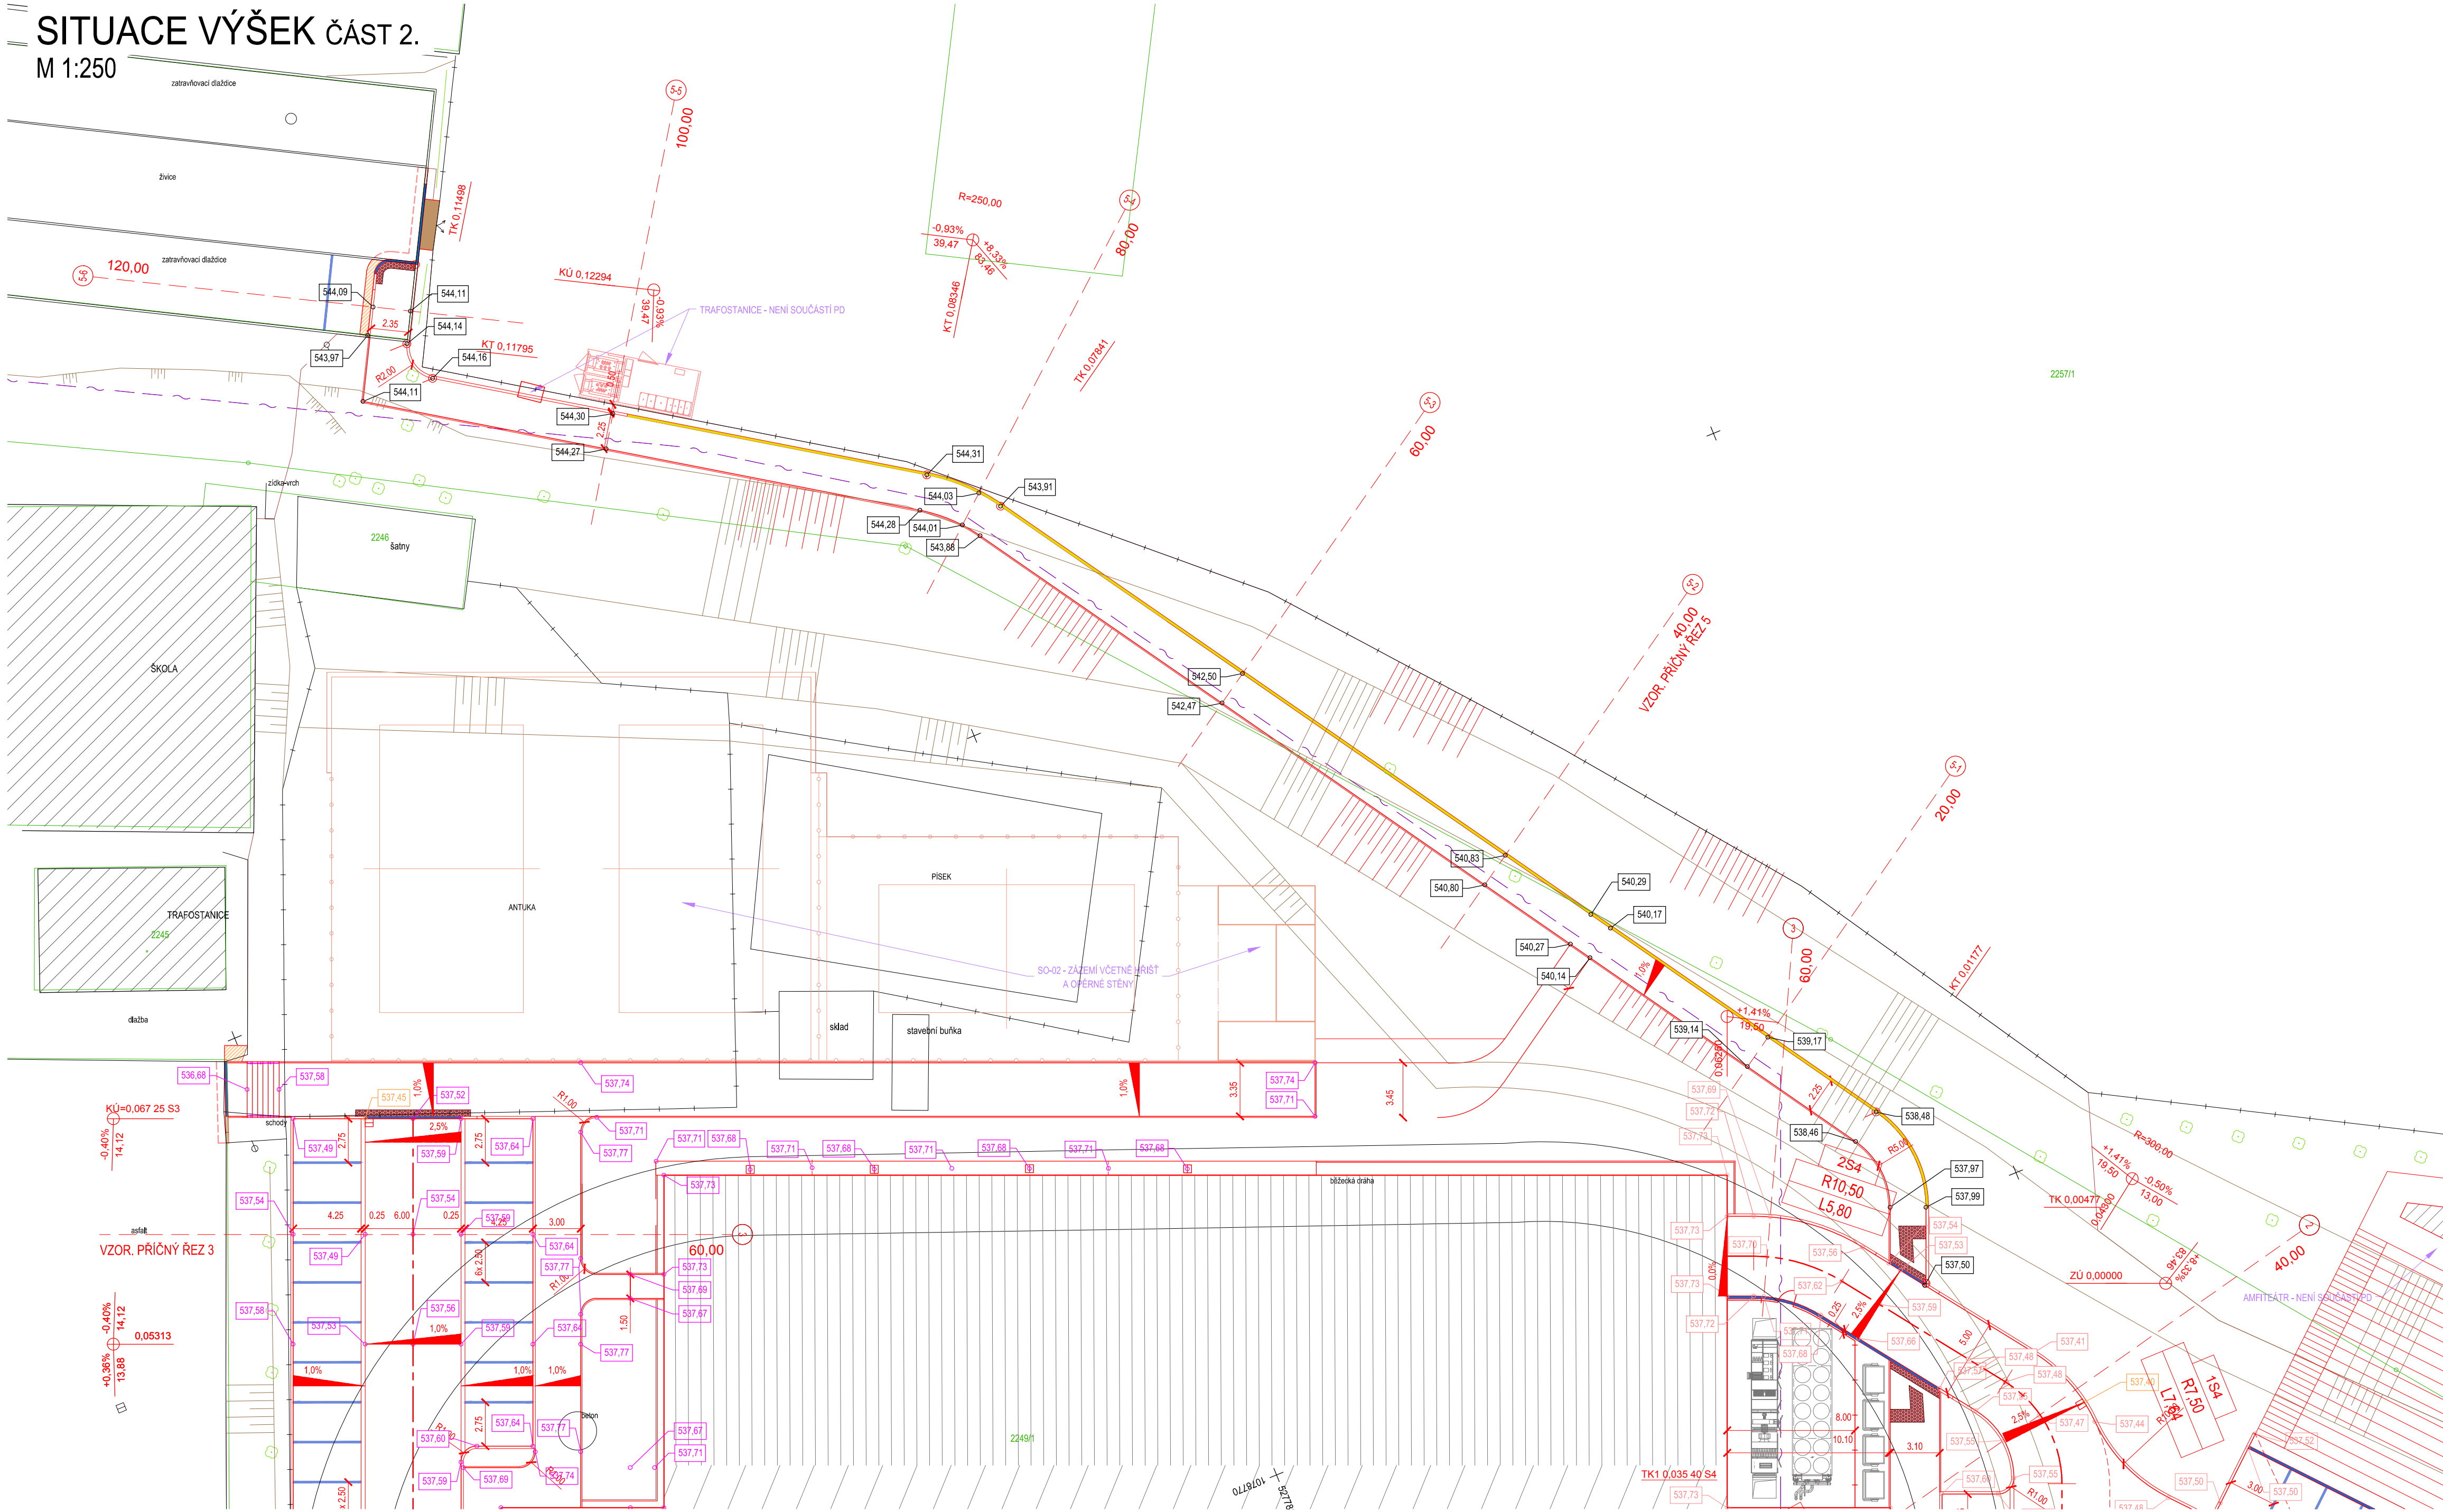

UPOZORNĚNÍ:

POLOHA STÁVAJÍCÍCH INŽENÝRSKÝCH SÍTÍ JE ZAKRESLENA NA ZÁKLADĚ INFORMACÍ POSKYTNUTÝCH JEJICH SPRÁVCÍ.
PŘED ZAHÁJENÍM ZEMNÍCH PRACÍ JE NUTNO VEŠKERÉ SÍTĚ VYTYČIT, VYZNAČIT A POPŘÍPADĚ OCHRÁNIT DLE VYJÁDRĚNÍ SPRÁVCŮ.

Souřadnicový systém S-JTSK

Vedoucí projektant ING. LUBOMÍR KONVIČNÝ	Zodpovědný projektant ING. LUBOMÍR KONVIČNÝ	Vypracoval ING. LUBOMÍR KONVIČNÝ		
INVESTOR: Město Bruntál, Nádražní 994/20, 79201 Bruntál			DATUM	04/2021
ÚČEL: Projektová dokumentace pro provádění stavby			FORMÁT	4 x 2A4
AKCE: Zimní stadion na Kavalcově ulici - komunikace			ÚČEL	DPS
ČÁST: D.2 Dokumentace inženýrských objektů			ČÍS. ZAKÁZKY	1907
IO-01 - Komunikace a parkovací plochy			MĚŘÍTKO	1:250
PŘÍLOHA			ČÍSLO PARÉ	ČÍSLO VÝKRESU
SITUACE STAVEBNÍCH VÝŠEK, ČÁST 2				D.2.1.10.2