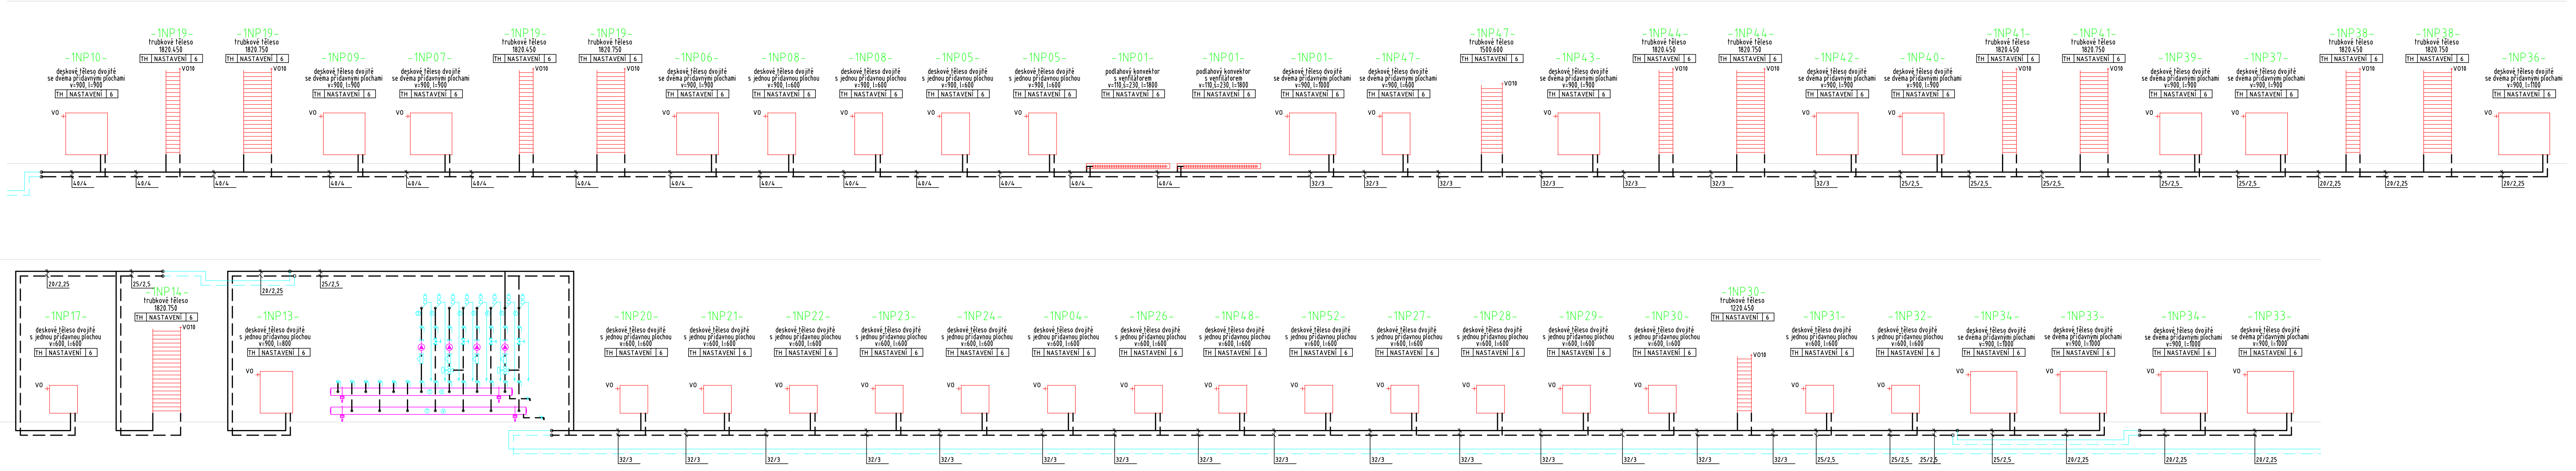
-1NP10-
deskové těleso dvojité se dvěma přídavnými plochami v=900, l=900
TH NASTAVENÍ 6
VO
-1NP19-
trubkové těleso 1820.450
TH NASTAVENÍ 6
VO10
-1NP19-
trubkové těleso 1820.750
TH NASTAVENÍ 6
VO10
-1NP09-
deskové těleso dvojité se dvěma přídavnými plochami v=900, l=900
TH NASTAVENÍ 6
VO
-1NP07-
deskové těleso dvojité se dvěma přídavnými plochami v=900, l=900
TH NASTAVENÍ 6
VO
-1NP19-
trubkové těleso 1820.450
TH NASTAVENÍ 6
VO10
-1NP19-
trubkové těleso 1820.750
TH NASTAVENÍ 6
VO10
-1NP06-
deskové těleso dvojité se dvěma přídavnými plochami v=900, l=900
TH NASTAVENÍ 6
VO
-1NP08-
deskové těleso dvojité s jednou přídavnou plochou v=900, l=600
TH NASTAVENÍ 6
VO
-1NP08-
deskové těleso dvojité s jednou přídavnou plochou v=900, l=600
TH NASTAVENÍ 6
VO
-1NP05-
deskové těleso dvojité s jednou přídavnou plochou v=900, l=600
TH NASTAVENÍ 6
VO
-1NP05-
deskové těleso dvojité s jednou přídavnou plochou v=900, l=600
TH NASTAVENÍ 6
VO
-1NP01-
podlahový konvektor s ventilátorem v=110,š=230, l=1800
TH NASTAVENÍ 6
-1NP01-
podlahový konvektor s ventilátorem v=110,š=230, l=1800
TH NASTAVENÍ 6
-1NP01-
deskové těleso dvojité se dvěma přídavnými plochami v=900, l=1000
TH NASTAVENÍ 6
VO
-1NP47-
deskové těleso dvojité se dvěma přídavnými plochami v=900, l=600
TH NASTAVENÍ 6
VO
-1NP47-
trubkové těleso 1500.600
TH NASTAVENÍ 6
VO10
-1NP43-
deskové těleso dvojité se dvěma přídavnými plochami v=900, l=900
TH NASTAVENÍ 6
VO
-1NP44-
trubkové těleso 1820.450
TH NASTAVENÍ 6
VO10
-1NP44-
trubkové těleso 1820.750
TH NASTAVENÍ 6
VO10
-1NP42-
deskové těleso dvojité se dvěma přídavnými plochami v=900, l=900
TH NASTAVENÍ 6
VO
-1NP40-
deskové těleso dvojité se dvěma přídavnými plochami v=900, l=900
TH NASTAVENÍ 6
VO
-1NP41-
trubkové těleso 1820.450
TH NASTAVENÍ 6
VO10
-1NP41-
trubkové těleso 1820.750
TH NASTAVENÍ 6
VO10
-1NP39-
deskové těleso dvojité se dvěma přídavnými plochami v=900, l=900
TH NASTAVENÍ 6
VO
-1NP37-
deskové těleso dvojité se dvěma přídavnými plochami v=900, l=900
TH NASTAVENÍ 6
VO
-1NP38-
trubkové těleso 1820.450
TH NASTAVENÍ 6
VO10
-1NP38-
trubkové těleso 1820.750
TH NASTAVENÍ 6
VO10
-1NP36-
deskové těleso dvojité se dvěma přídavnými plochami v=900, l=1100
TH NASTAVENÍ 6
VO
40/4
32/3
25/2,5
20/2,25
-1NP17-
deskové těleso dvojité s jednou přídavnou plochou v=600, l=600
TH NASTAVENÍ 6
VO
-1NP14-
trubkové těleso 1820.750
TH NASTAVENÍ 6
VO10
-1NP13-
deskové těleso dvojité s jednou přídavnou plochou v=900, l=800
TH NASTAVENÍ 6
VO
-1NP20-
-1NP21-
-1NP22-
-1NP23-
-1NP24-
-1NP04-
-1NP26-
-1NP48-
-1NP52-
-1NP27-
-1NP28-
-1NP29-
-1NP30-
deskové těleso dvojité s jednou přídavnou plochou v=600, l=600
TH NASTAVENÍ 6
VO
-1NP30-
trubkové těleso 1220.450
TH NASTAVENÍ 6
VO10
-1NP31-
-1NP32-
deskové těleso dvojité s jednou přídavnou plochou v=600, l=600
TH NASTAVENÍ 6
VO
-1NP34-
-1NP33-
-1NP34-
-1NP33-
deskové těleso dvojité se dvěma přídavnými plochami v=900, l=1000
TH NASTAVENÍ 6
VO
20/2,25
25/2,5
32/3
25/2,5
20/2,25

Legenda:

MPK mezipřírubová klapka PN 16
KK kulový kohout závitový
KKV kulový kohout napouštěcí a vypouštěcí
ZK zpětný ventil nebo klapka závitová
F filtr závitový
AOV automatický odvzdušňovací ventil
ON odvzdušňovací nádobka DN 65
OV odvzdušňovací ventil

Poznámka:

Pokud se kdekoliv v této projektové dokumentaci, a nebo soupisu prací a dodávek (rozpočtu) vyskytuje jakýkoliv obchodní název materiálu, výrobku, systému, služby apod., jedná se zásadně o referenční údaj sloužící pro přesnou přesnou specifikaci minimálního standardu jejich požadovaných vlastností. Daný materiál, výrobek, systém, službu apod., jedná se zásadně o referenční údaj sloužící pro přesnou specifikaci minimálního standardu jejich požadovaných vlastností. Daný materiál, výrobek, systém, službu apod. je možno nahradit jiným o shodných či lepších vlastnostech, avšak zásadně pouze v rámci platné smluvní ceny

Tuto případnou náhradu je povinen navrhnout zhotovitel stavby, a to v dostatečném předstihu před objednáním, přičemž je při návrhu náhrady povinen objednateli prokázat shodu vlastností s referenčním materiálem, výrobkem, systémem, službou apod.

Poznámka:

Zaregulování otopných těles dle hydraulického výpočtu

A	01	02	03	04	05	06	07	08	09	M				Bpv	±0,000
	10			20			30				2.00	4.00 m	6.00		537,75

AUTORIZACE	ČKAIT - 1400348	ING. JIŘÍ ŽÁK	Jiří Žák

AS PROJECT CZ s.r.o.
ARCHITEKTURA, PROJEKCE, ENGINEERING, DODAVATELSKÁ ČINNOST A PRODEJ
U PROSTŘEDNÍHO MLÝNA 128, 393 01 PELHŘIMOV, TEL.: 565 326 870, WWW.ATELIERAS.CZ

VEDOUCÍ ATELIÉRU	HIP	ZODPOV. PROJEKTANT	VYPRACOVAL
ING. VLADIMÍR ŽÁK	MICHAL TOMÁŠEK	Ing. Zdeněk Němec	Ing. Zdeněk Němec
	Tomášek	Němec	Němec

INVESTOR:	MĚSTO BRUNTÁL, NÁDRAŽNÍ 994/20, 792 01 BRUNTÁL	FORMÁT	6xA4
MÍSTO STAVBY:	k.ú. BRUNTÁL, parc. č. 2240, 2249/1 a 2257/1	DATUM	04/2021
CHARAKTER STAVBY:	NOVOSTAVBA	STUPEŇ DOK.	DPS
ODDÍL DOKUMENTACE:		Č. ZAKÁZKY	978/19
	D.1.4.3. Vytápění	Č. ARCHIVNÍ	978/19
OBSAH:	Funkční schéma UT - 1. NP		