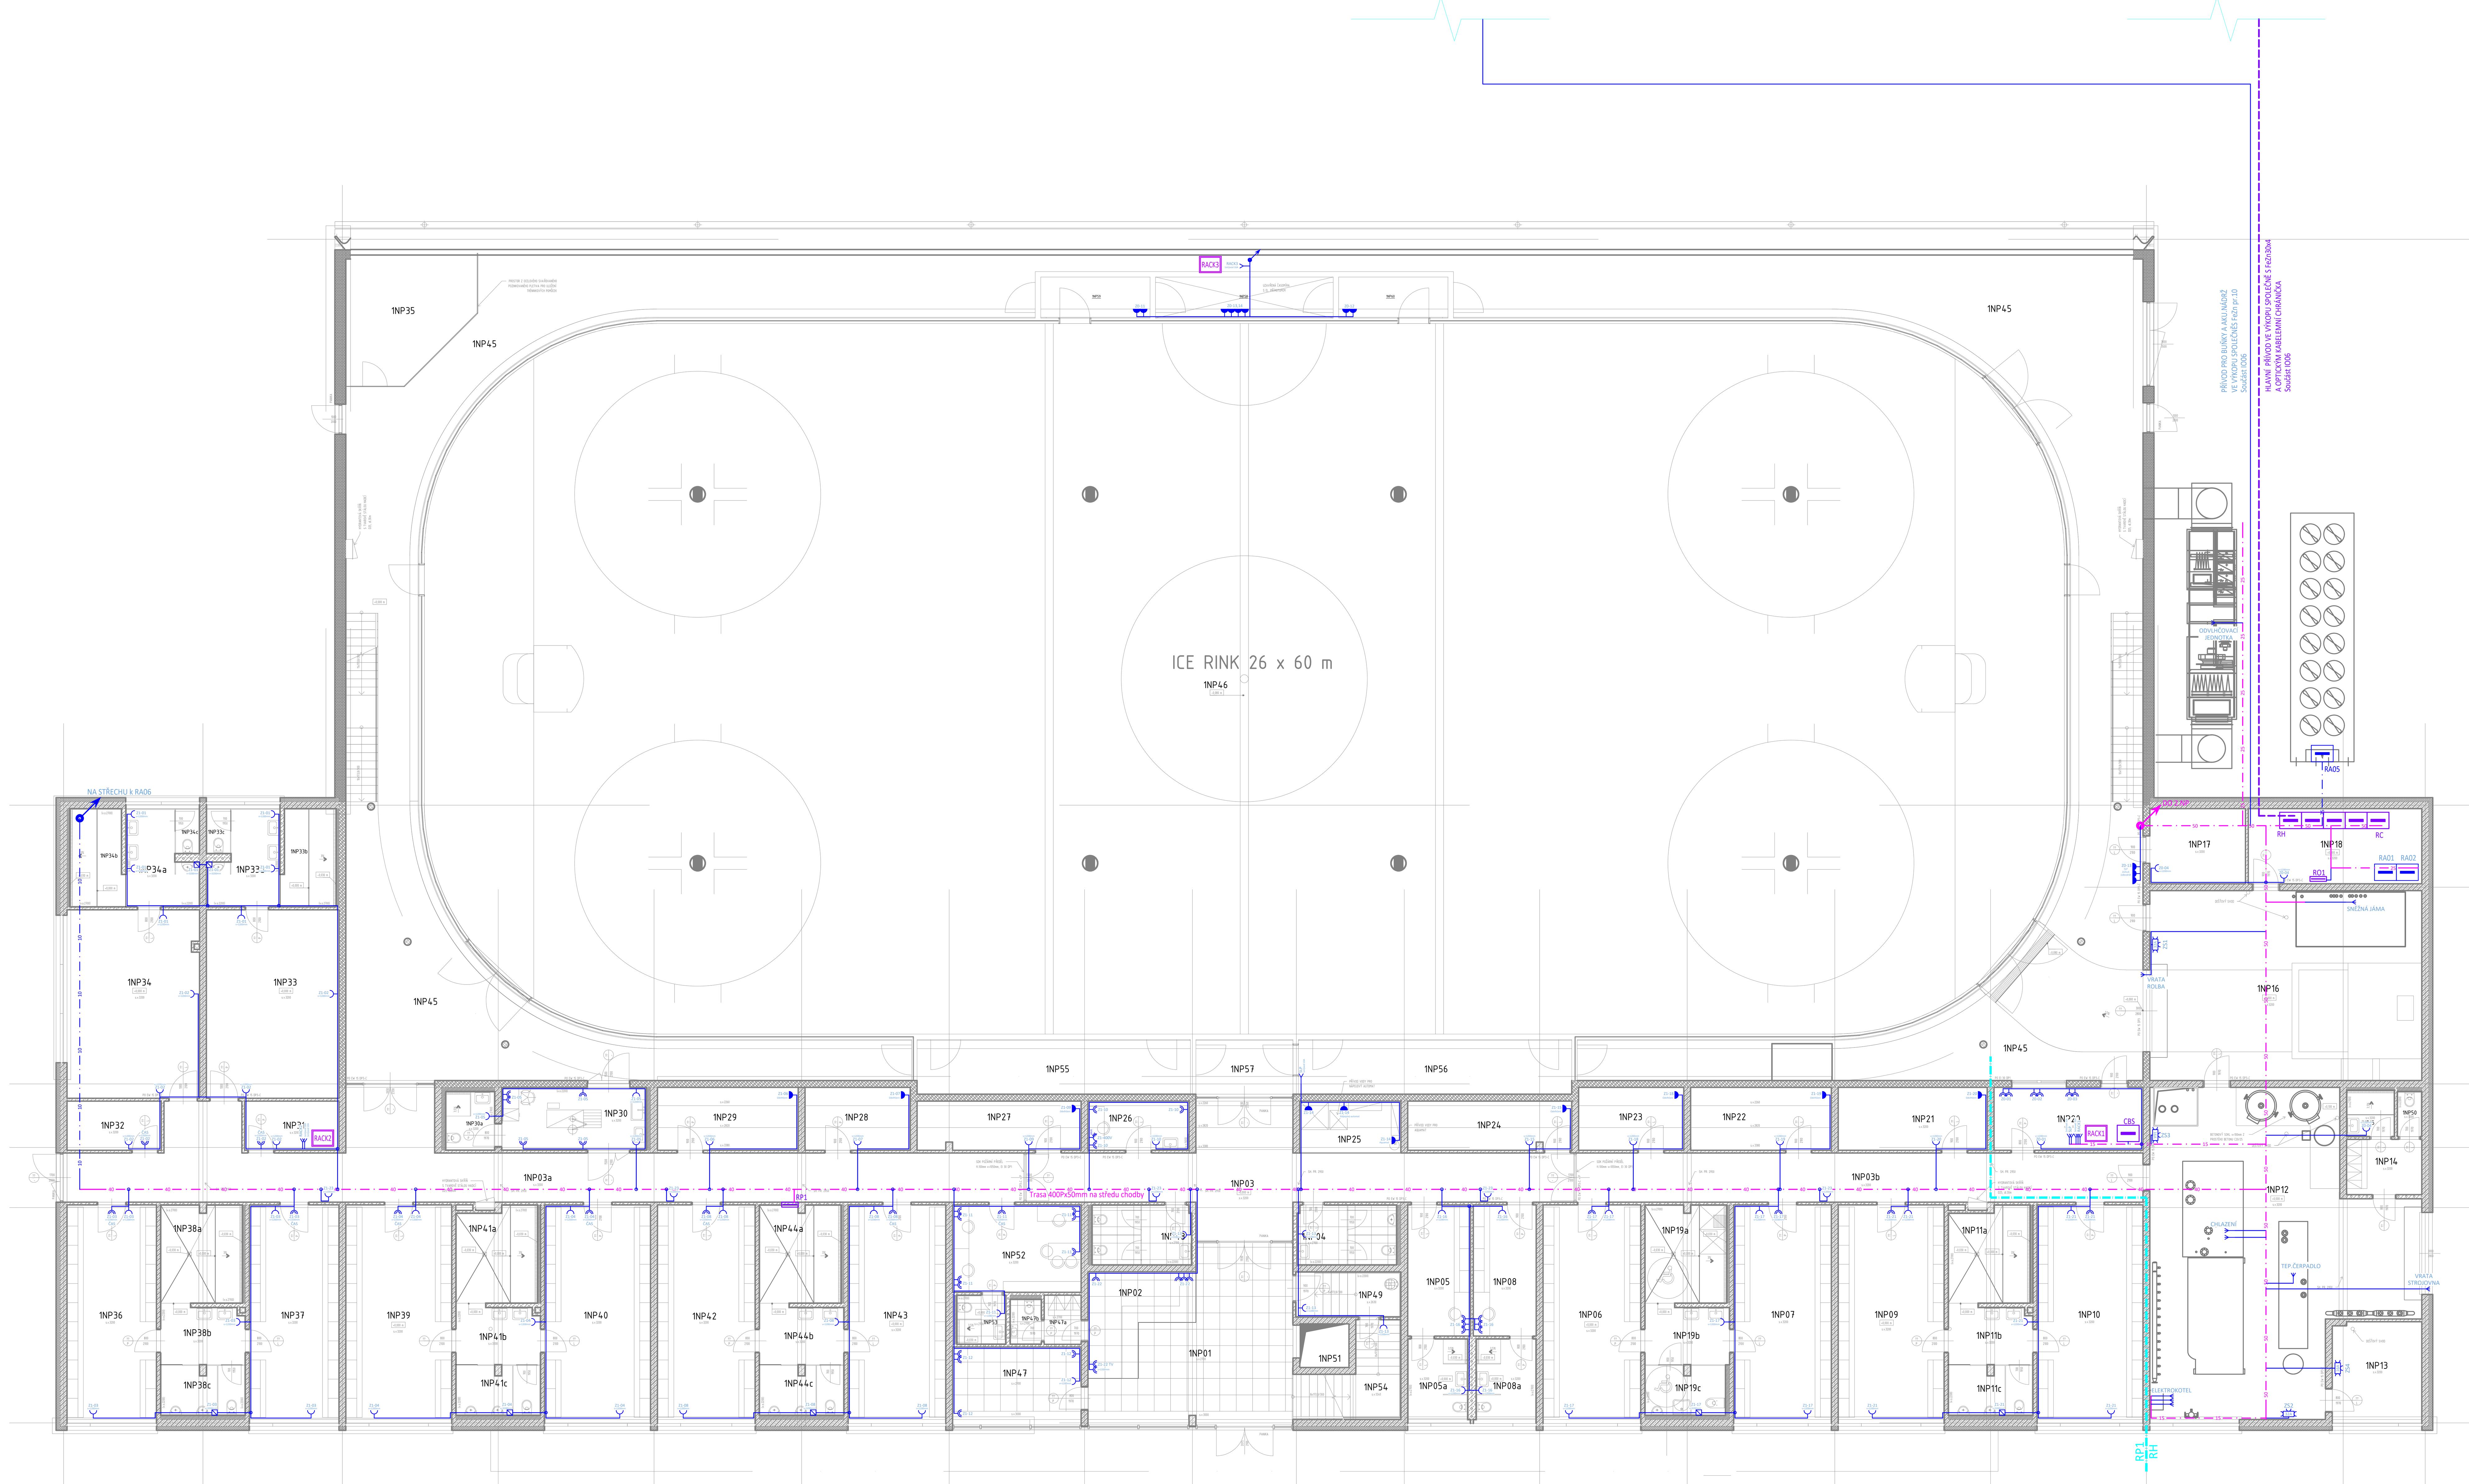

LEGENDA MÍSTNOSTÍ
1NP

Č.M.	NÁZEV	PLOCHA (m2)	PODLAHA	ÚPRAVA STĚN	ÚPRAVA STROPŮ	POZNÁMKA
1NP01	VSTUPNÍ HALA	35,26	BETONOVÁ LEŠTĚNÁ SE VSYPEM	STĚRKOVÁ A JÁDROVÁ OMÍTKA, ŠTUK. PLSTÍ HLAZENÁ OMÍTKA, MALBA	MINERÁLNÍ MONTOVANÝ RASTROVÝ PODHLED 600 x 600	KERAMICKÝ SOKLÍK v = 100
1NP02	RECEPCE	11,10	BETONOVÁ LEŠTĚNÁ SE VSYPEM	JÁDROVÁ OMÍTKA, ŠTUK. PLSTÍ HLAZENÁ OMÍTKA, MALBA	MINERÁLNÍ MONTOVANÝ RASTROVÝ PODHLED 600 x 600	
1NP03	CHODBA	48,10	KAUČUK	STĚRKOVÁ A JÁDROVÁ OMÍTKA, ŠTUK. PLSTÍ HLAZENÁ OMÍTKA, MALBA	POHLEDOVÝ BETON S NÁSTŘIKEM V BARVĚ ČERNÉ, ZATEPLENÍ POLYSTYRENEM 120mm, STĚRKA VYZTUŽENÁ, ŠTUK. OM. PLSTÍ HLAZENÁ, MALBA	KERAMICKÝ SOKLÍK v=100, NÁSTŘIK ROZVODŮ TZB A STĚN ČERNOU BARVOU OD VÝŠKY 2300mm
1NP03a	CHODBA	76,30	KAUČUK	STĚRKOVÁ A JÁDROVÁ OMÍTKA, ŠTUK. PLSTÍ HLAZENÁ OMÍTKA, MALBA	POHLEDOVÝ BETON S NÁSTŘIKEM V BARVĚ ČERNÉ, ZATEPLENÍ POLYSTYRENEM 120mm, STĚRKA VYZTUŽENÁ, ŠTUK. OM. PLSTÍ HLAZENÁ, MALBA	KERAMICKÝ SOKLÍK v=100, NÁSTŘIK ROZVODŮ TZB A STĚN ČERNOU BARVOU OD VÝŠKY 2300mm
1NP03b	CHODBA	37,39	KAUČUK	STĚRKOVÁ A JÁDROVÁ OMÍTKA, ŠTUK. PLSTÍ HLAZENÁ OMÍTKA, MALBA	POHLEDOVÝ BETON S NÁSTŘIKEM V BARVĚ ČERNÉ, ZATEPLENÍ POLYSTYRENEM 120mm, STĚRKA VYZTUŽENÁ, ŠTUK. OM. PLSTÍ HLAZENÁ, MALBA	KERAMICKÝ SOKLÍK v=100, NÁSTŘIK ROZVODŮ TZB A STĚN ČERNOU BARVOU OD VÝŠKY 2300mm
1NP04	WC MUŽI - VEŘEJNOST	8,00	GUMA	STĚRKOVÁ A JÁDROVÁ OMÍTKA, ŠTUK. PLSTÍ HLAZENÁ OMÍTKA, MALBA	MINERÁLNÍ MONTOVANÝ RASTROVÝ PODHLED 600 x 600	KERAMICKÝ OBKLAD v = 2200
1NP05	ŠATNA - ROZHODČÍ VČETNĚ SOCIÁLNÍHO ZÁZEMÍ	17,56	KAUČUK, KERAMICKÁ DLAŽBA	POHLEDOVÉ BETONOVÉ TVÁRNICE OPATŘENÉ MALBOU, STĚRKOVÁ OMÍTKA, ŠTUK. PLSTÍ HLAZENÁ, MALBA	POHLEDOVÝ BETON S TRANSPARENTNÍM NÁTĚREM	KERAMICKÝ SOKLÍK v = 100, KERAMICKÝ OBKLAD v = 2200
1NP06	ŠATNA č.1 VČETNĚ ČÁSTI SOCIÁLNÍHO ZÁZEMÍ S ÚPRAVOU PRO IMOBILNÍ	40,32	KAUČUK, KERAMICKÁ DLAŽBA	POHLEDOVÉ BETONOVÉ TVÁRNICE OPATŘENÉ MALBOU, STĚRKOVÁ OMÍTKA, ŠTUK. PLSTÍ HLAZENÁ, MALBA	POHLEDOVÝ BETON S TRANSPARENTNÍM NÁTĚREM	KERAMICKÝ SOKLÍK v = 100, KERAMICKÝ OBKLAD v = 2200
1NP07	ŠATNA č.2 VČETNĚ ČÁSTI SOCIÁLNÍHO ZÁZEMÍ S ÚPRAVOU PRO IMOBILNÍ	39,87	KAUČUK, KERAMICKÁ DLAŽBA	POHLEDOVÉ BETONOVÉ TVÁRNICE OPATŘENÉ MALBOU, STĚRKOVÁ OMÍTKA, ŠTUK. PLSTÍ HLAZENÁ, MALBA	POHLEDOVÝ BETON S TRANSPARENTNÍM NÁTĚREM	KERAMICKÝ SOKLÍK v = 100, KERAMICKÝ OBKLAD v = 2200
1NP08	ŠATNA - ROZHODČÍ VČETNĚ SOCIÁLNÍHO ZÁZEMÍ	17,56	KAUČUK, KERAMICKÁ DLAŽBA	POHLEDOVÉ BETONOVÉ TVÁRNICE OPATŘENÉ MALBOU, STĚRKOVÁ OMÍTKA, ŠTUK. PLSTÍ HLAZENÁ, MALBA	POHLEDOVÝ BETON S TRANSPARENTNÍM NÁTĚREM	KERAMICKÝ SOKLÍK v = 100, KERAMICKÝ OBKLAD v = 2200
1NP09	ŠATNA č.3 VČETNĚ ČÁSTI SOCIÁLNÍHO ZÁZEMÍ	42,43	KAUČUK, KERAMICKÁ DLAŽBA	POHLEDOVÉ BETONOVÉ TVÁRNICE OPATŘENÉ MALBOU, STĚRKOVÁ OMÍTKA, ŠTUK. PLSTÍ HLAZENÁ, MALBA	POHLEDOVÝ BETON S TRANSPARENTNÍM NÁTĚREM	KERAMICKÝ SOKLÍK v = 100, KERAMICKÝ OBKLAD v = 2200
1NP10	ŠATNA č.4 VČETNĚ ČÁSTI SOCIÁLNÍHO ZÁZEMÍ	42,45	KAUČUK, KERAMICKÁ DLAŽBA	POHLEDOVÉ BETONOVÉ TVÁRNICE OPATŘENÉ MALBOU, STĚRKOVÁ OMÍTKA, ŠTUK. PLSTÍ HLAZENÁ, MALBA	POHLEDOVÝ BETON S TRANSPARENTNÍM NÁTĚREM	KERAMICKÝ SOKLÍK v = 100, KERAMICKÝ OBKLAD v = 2200
1NP12	TECHNOLOGIE CHLAZENÍ	94,94	EPOXIDOVÁ STĚRKA	POHLEDOVÉ BETONOVÉ TVÁRNICE OPATŘENÉ MALBOU, STĚRKOVÁ OMÍTKA, ŠTUK. PLSTÍ HLAZENÁ, MALBA	POHLEDOVÝ BETON S TRANSPARENTNÍM NÁTĚREM	KERAMICKÝ SOKLÍK v = 100
1NP13	DÍLNA	11,63	BETONOVÁ LEŠTĚNÁ SE VSYPEM	POHLEDOVÉ BETONOVÉ TVÁRNICE OPATŘENÉ MALBOU, STĚRKOVÁ OMÍTKA, ŠTUK. PLSTÍ HLAZENÁ, MALBA	POHLEDOVÝ BETON S TRANSPARENTNÍM NÁTĚREM	KERAMICKÝ SOKLÍK v = 100
1NP14	ŠATNA	5,57	KERAMICKÁ DLAŽBA	POHLEDOVÉ BETONOVÉ TVÁRNICE OPATŘENÉ MALBOU, STĚRKOVÁ OMÍTKA, ŠTUK. PLSTÍ HLAZENÁ, MALBA	POHLEDOVÝ BETON S TRANSPARENTNÍM NÁTĚREM	KERAMICKÝ SOKLÍK v = 100
1NP15	UMÝVÁRNA	3,15	KERAMICKÁ DLAŽBA	-	POHLEDOVÝ BETON S TRANSPARENTNÍM NÁTĚREM	KERAMICKÝ OBKLAD v = 2700
1NP16	ROLBÁRNA + SNĚŽNÁ JÁMA	68,11	EPOXIDOVÁ STĚRKA, GUMA	POHLEDOVÉ BETONOVÉ TVÁRNICE OPATŘENÉ MALBOU, STĚRKOVÁ A JÁDROVÁ OMÍTKA, ŠTUK. PLSTÍ HLAZENÁ, MALBA	POHLEDOVÝ BETON S TRANSPARENTNÍM NÁTĚREM	KERAMICKÝ SOKLÍK v = 100
1NP17	SKLAD PŘÍSTUPNÝ Z HALY	9,21	BETONOVÁ LEŠTĚNÁ SE VSYPEM	POHLEDOVÉ BETONOVÉ TVÁRNICE OPATŘENÉ MALBOU, STĚRKOVÁ A JÁDROVÁ OMÍTKA, ŠTUK. PLSTÍ HLAZENÁ, MALBA	POHLEDOVÝ BETON S TRANSPARENTNÍM NÁTĚREM	KERAMICKÝ SOKLÍK v = 100
1NP18	ROZVODNA NN	17,46	GUMA	POHLEDOVÉ BETONOVÉ TVÁRNICE OPATŘENÉ MALBOU, STĚRKOVÁ OMÍTKA, ŠTUK. PLSTÍ HLAZENÁ, MALBA	POHLEDOVÝ BETON S TRANSPARENTNÍM NÁTĚREM	KERAMICKÝ SOKLÍK v = 100
1NP20	VELÍN	12,54	BETONOVÁ LEŠTĚNÁ SE VSYPEM	POHLEDOVÉ BETONOVÉ TVÁRNICE OPATŘENÉ MALBOU, STĚRKOVÁ A JÁDROVÁ OMÍTKA, ŠTUK. PLSTÍ HLAZENÁ, MALBA	POHLEDOVÝ BETON S TRANSPARENTNÍM NÁTĚREM	KERAMICKÝ SOKLÍK v = 100
1NP21	ODDÍLOVÝ SKLAD	12,53	BETONOVÁ LEŠTĚNÁ SE VSYPEM	POHLEDOVÉ BETONOVÉ TVÁRNICE OPATŘENÉ MALBOU, STĚRKOVÁ A JÁDROVÁ OMÍTKA, ŠTUK. PLSTÍ HLAZENÁ, MALBA	POHLEDOVÝ BETON S TRANSPARENTNÍM NÁTĚREM	KERAMICKÝ SOKLÍK v = 100
1NP22	ODDÍLOVÝ SKLAD	11,70	BETONOVÁ LEŠTĚNÁ SE VSYPEM	POHLEDOVÉ BETONOVÉ TVÁRNICE OPATŘENÉ MALBOU, STĚRKOVÁ A JÁDROVÁ OMÍTKA, ŠTUK. PLSTÍ HLAZENÁ, MALBA	ZATEPLENÍ POLYSTYRENEM 120mm, STĚRKA VYZTUŽENÁ, ŠTUK. OM. PLSTÍ HLAZENÁ, MALBA	KERAMICKÝ SOKLÍK v = 100
1NP23	ODDÍLOVÝ SKLAD	8,75	BETONOVÁ LEŠTĚNÁ SE VSYPEM	POHLEDOVÉ BETONOVÉ TVÁRNICE OPATŘENÉ MALBOU, STĚRKOVÁ A JÁDROVÁ OMÍTKA, ŠTUK. PLSTÍ HLAZENÁ, MALBA	ZATEPLENÍ POLYSTYRENEM 120mm, STĚRKA VYZTUŽENÁ, ŠTUK. OM. PLSTÍ HLAZENÁ, MALBA	KERAMICKÝ SOKLÍK v = 100
1NP24	ODDÍLOVÝ SKLAD	10,73	BETONOVÁ LEŠTĚNÁ SE VSYPEM	POHLEDOVÉ BETONOVÉ TVÁRNICE OPATŘENÉ MALBOU, STĚRKOVÁ A JÁDROVÁ OMÍTKA, ŠTUK. PLSTÍ HLAZENÁ, MALBA	ZATEPLENÍ POLYSTYRENEM 120mm, STĚRKA VYZTUŽENÁ, ŠTUK. OM. PLSTÍ HLAZENÁ, MALBA	KERAMICKÝ SOKLÍK v = 100
1NP25	PROSTOR PRO NÁPOJOVÉ AUTOMATY A ODPADKOVÉ KOŠE	7,03	KAUČUK	POHLEDOVÉ BETONOVÉ TVÁRNICE OPATŘENÉ MALBOU, STĚRKOVÁ A JÁDROVÁ OMÍTKA, ŠTUK. PLSTÍ HLAZENÁ, MALBA	ZATEPLENÍ POLYSTYRENEM 120mm, STĚRKA VYZTUŽENÁ, ŠTUK. OM. PLSTÍ HLAZENÁ, MALBA	KERAMICKÝ SOKLÍK v = 100
1NP26	BRUSÍRNA	6,66	BETONOVÁ LEŠTĚNÁ SE VSYPEM	POHLEDOVÉ BETONOVÉ TVÁRNICE OPATŘENÉ MALBOU, STĚRKOVÁ A JÁDROVÁ OMÍTKA, ŠTUK. PLSTÍ HLAZENÁ, MALBA	ZATEPLENÍ POLYSTYRENEM 120mm, STĚRKA VYZTUŽENÁ, ŠTUK. OM. PLSTÍ HLAZENÁ, MALBA	KERAMICKÝ SOKLÍK v = 100
1NP27	ODDÍLOVÝ SKLAD	10,73	BETONOVÁ LEŠTĚNÁ SE VSYPEM	POHLEDOVÉ BETONOVÉ TVÁRNICE OPATŘENÉ MALBOU, STĚRKOVÁ A JÁDROVÁ OMÍTKA, ŠTUK. PLSTÍ HLAZENÁ, MALBA	ZATEPLENÍ POLYSTYRENEM 120mm, STĚRKA VYZTUŽENÁ, ŠTUK. OM. PLSTÍ HLAZENÁ, MALBA	KERAMICKÝ SOKLÍK v = 100
1NP28	ODDÍLOVÝ SKLAD	8,86	BETONOVÁ LEŠTĚNÁ SE VSYPEM	POHLEDOVÉ BETONOVÉ TVÁRNICE OPATŘENÉ MALBOU, STĚRKOVÁ A JÁDROVÁ OMÍTKA, ŠTUK. PLSTÍ HLAZENÁ, MALBA	ZATEPLENÍ POLYSTYRENEM 120mm, STĚRKA VYZTUŽENÁ, ŠTUK. OM. PLSTÍ HLAZENÁ, MALBA	KERAMICKÝ SOKLÍK v = 100
1NP29	ODDÍLOVÝ SKLAD	11,85	BETONOVÁ LEŠTĚNÁ SE VSYPEM	POHLEDOVÉ BETONOVÉ TVÁRNICE OPATŘENÉ MALBOU, STĚRKOVÁ A JÁDROVÁ OMÍTKA, ŠTUK. PLSTÍ HLAZENÁ, MALBA	ZATEPLENÍ POLYSTYRENEM 120mm, STĚRKA VYZTUŽENÁ, ŠTUK. OM. PLSTÍ HLAZENÁ, MALBA	KERAMICKÝ SOKLÍK v = 100
1NP30	OŠETŘOVNA VČETNĚ SOCIÁLNÍHO ZÁZEMÍ	16,24	KAUČUK, KERAMICKÁ DLAŽBA	POHLEDOVÉ BETONOVÉ TVÁRNICE OPATŘENÉ MALBOU, STĚRKOVÁ A JÁDROVÁ OMÍTKA, ŠTUK. PLSTÍ HLAZENÁ, MALBA	POHLEDOVÝ BETON S TRANSPARENTNÍM NÁTĚREM	KERAMICKÝ OBKLAD v = 2200
1NP31	ODDÍLOVÝ SKLAD	6,21	BETONOVÁ LEŠTĚNÁ SE VSYPEM	POHLEDOVÉ BETONOVÉ TVÁRNICE OPATŘENÉ MALBOU, STĚRKOVÁ OMÍTKA, ŠTUK. PLSTÍ HLAZENÁ, MALBA	POHLEDOVÝ BETON S TRANSPARENTNÍM NÁTĚREM	KERAMICKÝ SOKLÍK v = 100
1NP32	ODDÍLOVÝ SKLAD	6,21	BETONOVÁ LEŠTĚNÁ SE VSYPEM	POHLEDOVÉ BETONOVÉ TVÁRNICE OPATŘENÉ MALBOU, STĚRKOVÁ OMÍTKA, ŠTUK. PLSTÍ HLAZENÁ, MALBA	POHLEDOVÝ BETON S TRANSPARENTNÍM NÁTĚREM	KERAMICKÝ SOKLÍK v = 100
1NP33	ŠATNA A - VČETNĚ SOCIÁLNÍHO ZÁZEMÍ	50,38	KAUČUK, KERAMICKÁ DLAŽBA	POHLEDOVÉ BETONOVÉ TVÁRNICE OPATŘENÉ MALBOU, STĚRKOVÁ OMÍTKA, ŠTUK. PLSTÍ HLAZENÁ, MALBA	POHLEDOVÝ BETON S TRANSPARENTNÍM NÁTĚREM	KERAMICKÝ SOKLÍK v = 100, KERAMICKÝ OBKLAD v = 2200
1NP34	ŠATNA A - VČETNĚ SOCIÁLNÍHO ZÁZEMÍ	50,26	KAUČUK, KERAMICKÁ DLAŽBA	POHLEDOVÉ BETONOVÉ TVÁRNICE OPATŘENÉ MALBOU, STĚRKOVÁ OMÍTKA, ŠTUK. PLSTÍ HLAZENÁ, MALBA	POHLEDOVÝ BETON S TRANSPARENTNÍM NÁTĚREM	KERAMICKÝ SOKLÍK v = 100, KERAMICKÝ OBKLAD v = 2200
1NP35	CENTRÁLNÍ SKLAD	19,89	GUMA	TRANSPARENTNÍ PROTISPRAŠUJÍCÍ NÁTĚR	AKUSTICKÝ PERFOROVANÝ PLECHOVÝ OBKLAD	KERAMICKÝ SOKLÍK v = 100
1NP36	ŠATNA č.5 VČETNĚ ČÁSTI SOCIÁLNÍHO ZÁZEMÍ	37,96	KAUČUK, KERAMICKÁ DLAŽBA	POHLEDOVÉ BETONOVÉ TVÁRNICE OPATŘENÉ MALBOU, STĚRKOVÁ OMÍTKA, ŠTUK. PLSTÍ HLAZENÁ, MALBA	POHLEDOVÝ BETON S TRANSPARENTNÍM NÁTĚREM	KERAMICKÝ SOKLÍK v = 100, KERAMICKÝ OBKLAD v = 2200
1NP37	ŠATNA č.6 VČETNĚ ČÁSTI SOCIÁLNÍHO ZÁZEMÍ	37,74	KAUČUK, KERAMICKÁ DLAŽBA	POHLEDOVÉ BETONOVÉ TVÁRNICE OPATŘENÉ MALBOU, STĚRKOVÁ OMÍTKA, ŠTUK. PLSTÍ HLAZENÁ, MALBA	POHLEDOVÝ BETON S TRANSPARENTNÍM NÁTĚREM	KERAMICKÝ SOKLÍK v = 100, KERAMICKÝ OBKLAD v = 2200
1NP39	ŠATNA č.7 VČETNĚ ČÁSTI SOCIÁLNÍHO ZÁZEMÍ	42,43	KAUČUK, KERAMICKÁ DLAŽBA	POHLEDOVÉ BETONOVÉ TVÁRNICE OPATŘENÉ MALBOU, STĚRKOVÁ OMÍTKA, ŠTUK. PLSTÍ HLAZENÁ, MALBA	POHLEDOVÝ BETON S TRANSPARENTNÍM NÁTĚREM	KERAMICKÝ SOKLÍK v = 100, KERAMICKÝ OBKLAD v = 2200
1NP40	ŠATNA č.8 VČETNĚ ČÁSTI SOCIÁLNÍHO ZÁZEMÍ	42,45	KAUČUK, KERAMICKÁ DLAŽBA	POHLEDOVÉ BETONOVÉ TVÁRNICE OPATŘENÉ MALBOU, STĚRKOVÁ OMÍTKA, ŠTUK. PLSTÍ HLAZENÁ, MALBA	POHLEDOVÝ BETON S TRANSPARENTNÍM NÁTĚREM	KERAMICKÝ SOKLÍK v = 100, KERAMICKÝ OBKLAD v = 2200

LEGENDA MÍSTNOSTÍ
1NP

Č.M.	NÁZEV	PLOCHA (m2)	PODLAHA	ÚPRAVA STĚN	ÚPRAVA STROPŮ	POZNÁMKA
1NP42	ŠATNA č.9 VČETNĚ ČÁSTI SOCIÁLNÍHO ZÁZEMÍ	40,32	KAUČUK, KERAMICKÁ DLAŽBA	POHLEDOVÉ BETONOVÉ TVÁRNICE OPATŘENÉ MALBOU, STĚRKOVÁ OMÍTKA, ŠTUK. PLSTÍ HLAZENÁ, MALBA	POHLEDOVÝ BETON S TRANSPARENTNÍM NÁTĚREM	KERAMICKÝ SOKLÍK v = 100, KERAMICKÝ OBKLAD v = 2200
1NP43	ŠATNA č.10 VČETNĚ ČÁSTI SOCIÁLNÍHO ZÁZEMÍ	40,18	KAUČUK, KERAMICKÁ DLAŽBA	POHLEDOVÉ BETONOVÉ TVÁRNICE OPATŘENÉ MALBOU, STĚRKOVÁ OMÍTKA, ŠTUK. PLSTÍ HLAZENÁ, MALBA	POHLEDOVÝ BETON S TRANSPARENTNÍM NÁTĚREM	KERAMICKÝ SOKLÍK v = 100, KERAMICKÝ OBKLAD v = 2200
1NP45	OCHOZ LEDOVÉ PLOCHY	377,80	GUMA	AKUSTICKÝ PERFOROVANÝ PLECHOVÝ OBKLAD, JÁDROVÁ OMÍTKA, ŠTUK. PLSTÍ HLAZENÁ OMÍTKA, MALBA	AKUSTICKÝ PERFOROVANÝ PLECHOVÝ OBKLAD	KERAMICKÝ SOKLÍK v = 100
1NP46	LEDOVÁ PLOCHA	1497,98	EPOXIDOVÝ NÁTĚR V BARVĚ BÍLÉ VČETNĚ LAJNOVÁNÍ	-	AKUSTICKÝ PERFOROVANÝ PLECHOVÝ OBKLAD	DEMONTOVATELNÉ MANTINELY S OCHRANNÝM ZASKLENÍM A SÍTĚMI
1NP47	KANCELÁŘ	12,97	BETONOVÁ LEŠTĚNÁ SE VSYPEM	STĚRKOVÁ A JÁDROVÁ OMÍTKA, ŠTUK. PLSTÍ HLAZENÁ OMÍTKA, MALBA	MINERÁLNÍ MONTOVANÝ RASTROVÝ PODHLED 600 x 600	KERAMICKÝ SOKLÍK v = 100
1NP47a	RECEPCE - ŠATNA	2,43	KERAMICKÁ DLAŽBA	STĚRKOVÁ A JÁDROVÁ OMÍTKA, ŠTUK. PLSTÍ HLAZENÁ OMÍTKA, MALBA	MINERÁLNÍ MONTOVANÝ RASTROVÝ PODHLED 600 x 600	KERAMICKÝ SOKLÍK v = 100
1NP47b	RECEPCE - WC	1,90	KERAMICKÁ DLAŽBA	STĚRKOVÁ OMÍTKA, ŠTUK. PLSTÍ HLAZENÁ OMÍTKA, MALBA	MINERÁLNÍ MONTOVANÝ RASTROVÝ PODHLED 600 x 600	KERAMICKÝ OBKLAD v = 2200
1NP48	WC ŽENY - VEŘEJNOST	8,00	GUMA	STĚRKOVÁ A JÁDROVÁ OMÍTKA, ŠTUK. PLSTÍ HLAZENÁ OMÍTKA, MALBA	MINERÁLNÍ MONTOVANÝ RASTROVÝ PODHLED 600 x 600	KERAMICKÝ OBKLAD v = 2200
1NP49	ÚKLIDOVÁ KOMORA	6,35	KERAMICKÁ DLAŽBA	STĚRKOVÁ A JÁDROVÁ OMÍTKA, ŠTUK. PLSTÍ HLAZENÁ OMÍTKA, MALBA	POHLEDOVÝ BETON S TRANSPARENTNÍM NÁTĚREM	KERAMICKÝ OBKLAD v = 2200
1NP50	WC	1,49	KERAMICKÁ DLAŽBA	STĚRKOVÁ A JÁDROVÁ OMÍTKA, ŠTUK. PLSTÍ HLAZENÁ OMÍTKA, MALBA	POHLEDOVÝ BETON S TRANSPARENTNÍM NÁTĚREM	KERAMICKÝ OBKLAD v = 2200
1NP51	VÝTAHOVÁ ŠACHTA	2,88	EPOXIDOVÝ NÁTĚR OLEJIVZDORNÝ	JÁDROVÁ OMÍTKA, ŠTUK. PLSTÍ HLAZENÁ OMÍTKA, MALBA	-	OLEJIVZDORNÝ NÁTĚR PROHLUBNĚ VÝTAHU
1NP52	ŠATNA TRENÉRŮ	15,04	KAUČUK	POHLEDOVÉ BETONOVÉ TVÁRNICE OPATŘENÉ MALBOU, STĚRKOVÁ OMÍTKA, ŠTUK. PLSTÍ HLAZENÁ, MALBA	POHLEDOVÝ BETON S TRANSPARENTNÍM NÁTĚREM	KERAMICKÝ SOKLÍK v = 100
1NP53	UMÝVÁRNA	3,22	KAUČUK, KERAMICKÁ DLAŽBA	-	MINERÁLNÍ MONTOVANÝ RASTROVÝ PODHLED 600 x 600	KERAMICKÝ OBKLAD v = 2700
1NP54	PROSTOR POD SCHODIŠTĚM	9,80	BETONOVÁ MAZANINA	-	-	-
1NP55	STŘÍDAČKA	20,00	GUMA	JÁDROVÁ OMÍTKA, ŠTUK. PLSTÍ HLAZENÁ OMÍTKA, MALBA	AKUSTICKÝ PERFOROVANÝ PLECHOVÝ OBKLAD	KERAMICKÝ SOKLÍK v = 100
1NP56	STŘÍDAČKA	20,00	GUMA	JÁDROVÁ OMÍTKA, ŠTUK. PLSTÍ HLAZENÁ OMÍTKA, MALBA	AKUSTICKÝ PERFOROVANÝ PLECHOVÝ OBKLAD	KERAMICKÝ SOKLÍK v = 100
1NP57	MEZISTŘÍDAČKOVÝ PROSTOR	7,10	GUMA	-	AKUSTICKÝ PERFOROVANÝ PLECHOVÝ OBKLAD	-
1NP58	ČASOMĚŘIČI	9,75	GUMA	-	LEPENÉ OCHRANNÉ SKLO	PROSTOR TEMPEROVÁN EL. PŘÍMOTOPEM
1NP59	TRESTNÁ	6,00	GUMA	-	AKUSTICKÝ PERFOROVANÝ PLECHOVÝ OBKLAD	-
1NP60	TRESTNÁ	6,00	GUMA	-	AKUSTICKÝ PERFOROVANÝ PLECHOVÝ OBKLAD	-
		3126,73				

LEGENDA ELEKTRO :

- ROZVADĚČ
- ZÁSUVKA JEDNONÁSOBNÁ 16A, 250V
- ZÁSUVKA DVOJNÁSOBNÁ 16A, 250V
- ZÁSUVKA JEDNONÁSOBNÁ 16A, 250V PŘISAZENÁ MONTÁŽ
- ZÁSUVKA 3 FÁZOVÁ, 400V PŘISAZENÁ MONTÁŽ
- ZÁSUVKA USB
- 8x PODLAHOVÁ KRABICE 16m, 8x ZÁSUVKA 16A, 250V
- OBECNÝ VÝVOD 1f/230V
- OBECNÝ VÝVOD 3f/400V
- 16A ZÁSUVKOVÁ SKŘÍŇ 2x16A/230V, 2x5k/16A/400V
- 32A ZÁSUVKOVÁ SKŘÍŇ 3x16A/230V, 1x5k/16A/400V, 1x5k/32A/400V
- EL. INST. KRABICE
- ZDROJ PRO PISOÁRY A WC - Dodávka ZTI

LEGENDA TRAS :

- TRASA HLAVNÍHO PŘÍVODU
- 50 TRASA SPOLEČNÁ ŽLAB 500x100mm
- 40 TRASA SPOLEČNÁ ŽLAB s PŘEPÁŽKOU 400Px50mm
- 25 TRASA SPOLEČNÁ ŽLAB 250x50mm
- 25 TRASA SPOLEČNÁ ŽLAB s PŘEPÁŽKOU 250Px50mm
- 15 TRASA SPOLEČNÁ ŽLAB 150mm
- 10 TRASA SPOLEČNÁ ŽLAB 100mm
- 5 TRASA SPOLEČNÁ ŽLAB 50mm
- TRASA SILNOPROUD

LEGENDA MaR :

- ROZVADĚČ

A	01	02	03	04	05	06	07	08	09	M	2,00	4,00 m	6,00	Bpv	±0,000
	10		20		30										537,75

AUTORIZACE: ČKAIT - 1400348, ING. JIŘÍ ŽÁK

AS PROJECT CZ s.r.o.
ARCHITEKTURA, PROJEKCE, ENGINEERING, DODAVATELSKÁ ČINNOST A PRODEJ
U PROSTŘEDNÍHO MLÝNA 128, 393 01 PELHŘIMOV, TEL.: 565 326 870, WWW.ATELIERAS.CZ

VEDOUCÍ ATELIÉRU	HIP	ZODPOV. PROJEKTANT	VYPRACOVAL
ING. VLADIMÍR ŽÁK	MICHAL TOMÁŠEK	ING.J.NEJEZCHLEB	ING.J.NEJEZCHLEB

ZIMNÍ STADION NA KAVALCOVĚ ULICI V BRUNTÁLE

INVESTOR:	MĚSTO BRUNTÁL, NÁDRAŽNÍ 994/20, 792 01 BRUNTÁL	FORMÁT	1681x841mm
MÍSTO STAVBY:	k.ú. BRUNTÁL, parc. č. 2240, 2249/1 a 2257/1	DATUM	07/2021
CHARAKTER STAVBY:	NOVOSTAVBA	STUPEŇ DOK.	DPS
ODDÍL DOKUMENTACE:		Č. ZAKÁZKY	978/19
	D.1.4.5 SILNOPROUDÁ ELEKTROTECHNIKA, HROMOSVOD	Č. ARCHIVNÍ	978/19
OBSAH:	Půdorys 1.NP - Silnoproud Revize 1	MĚŘÍTKO: 1 : 100	ČÍS. VÝKRESU: D.1.4.5.14 R1