

ZIMNÍ STADION
BRUNTÁL

PROJEKT INTERIÉRU
ČÁST: VÝKRESY NÁBYTKU

00. ZNAČENÍ MÍSTNOSTÍ


[illegible]



1.NP

PROJEKT INTERIÉRU
ČÁST: VÝKRESY NÁBYTKU

1-02. DISPOZICE MOBILÁŘE 1.NP | RECEPCE

| | | |
|---------------------|---------|----------------------|
| ROZVRŽENÍ MÍSTNOSTÍ | | |
| INP01 | RECEPCE | 50,61 m ² |
| | | SV2700 |

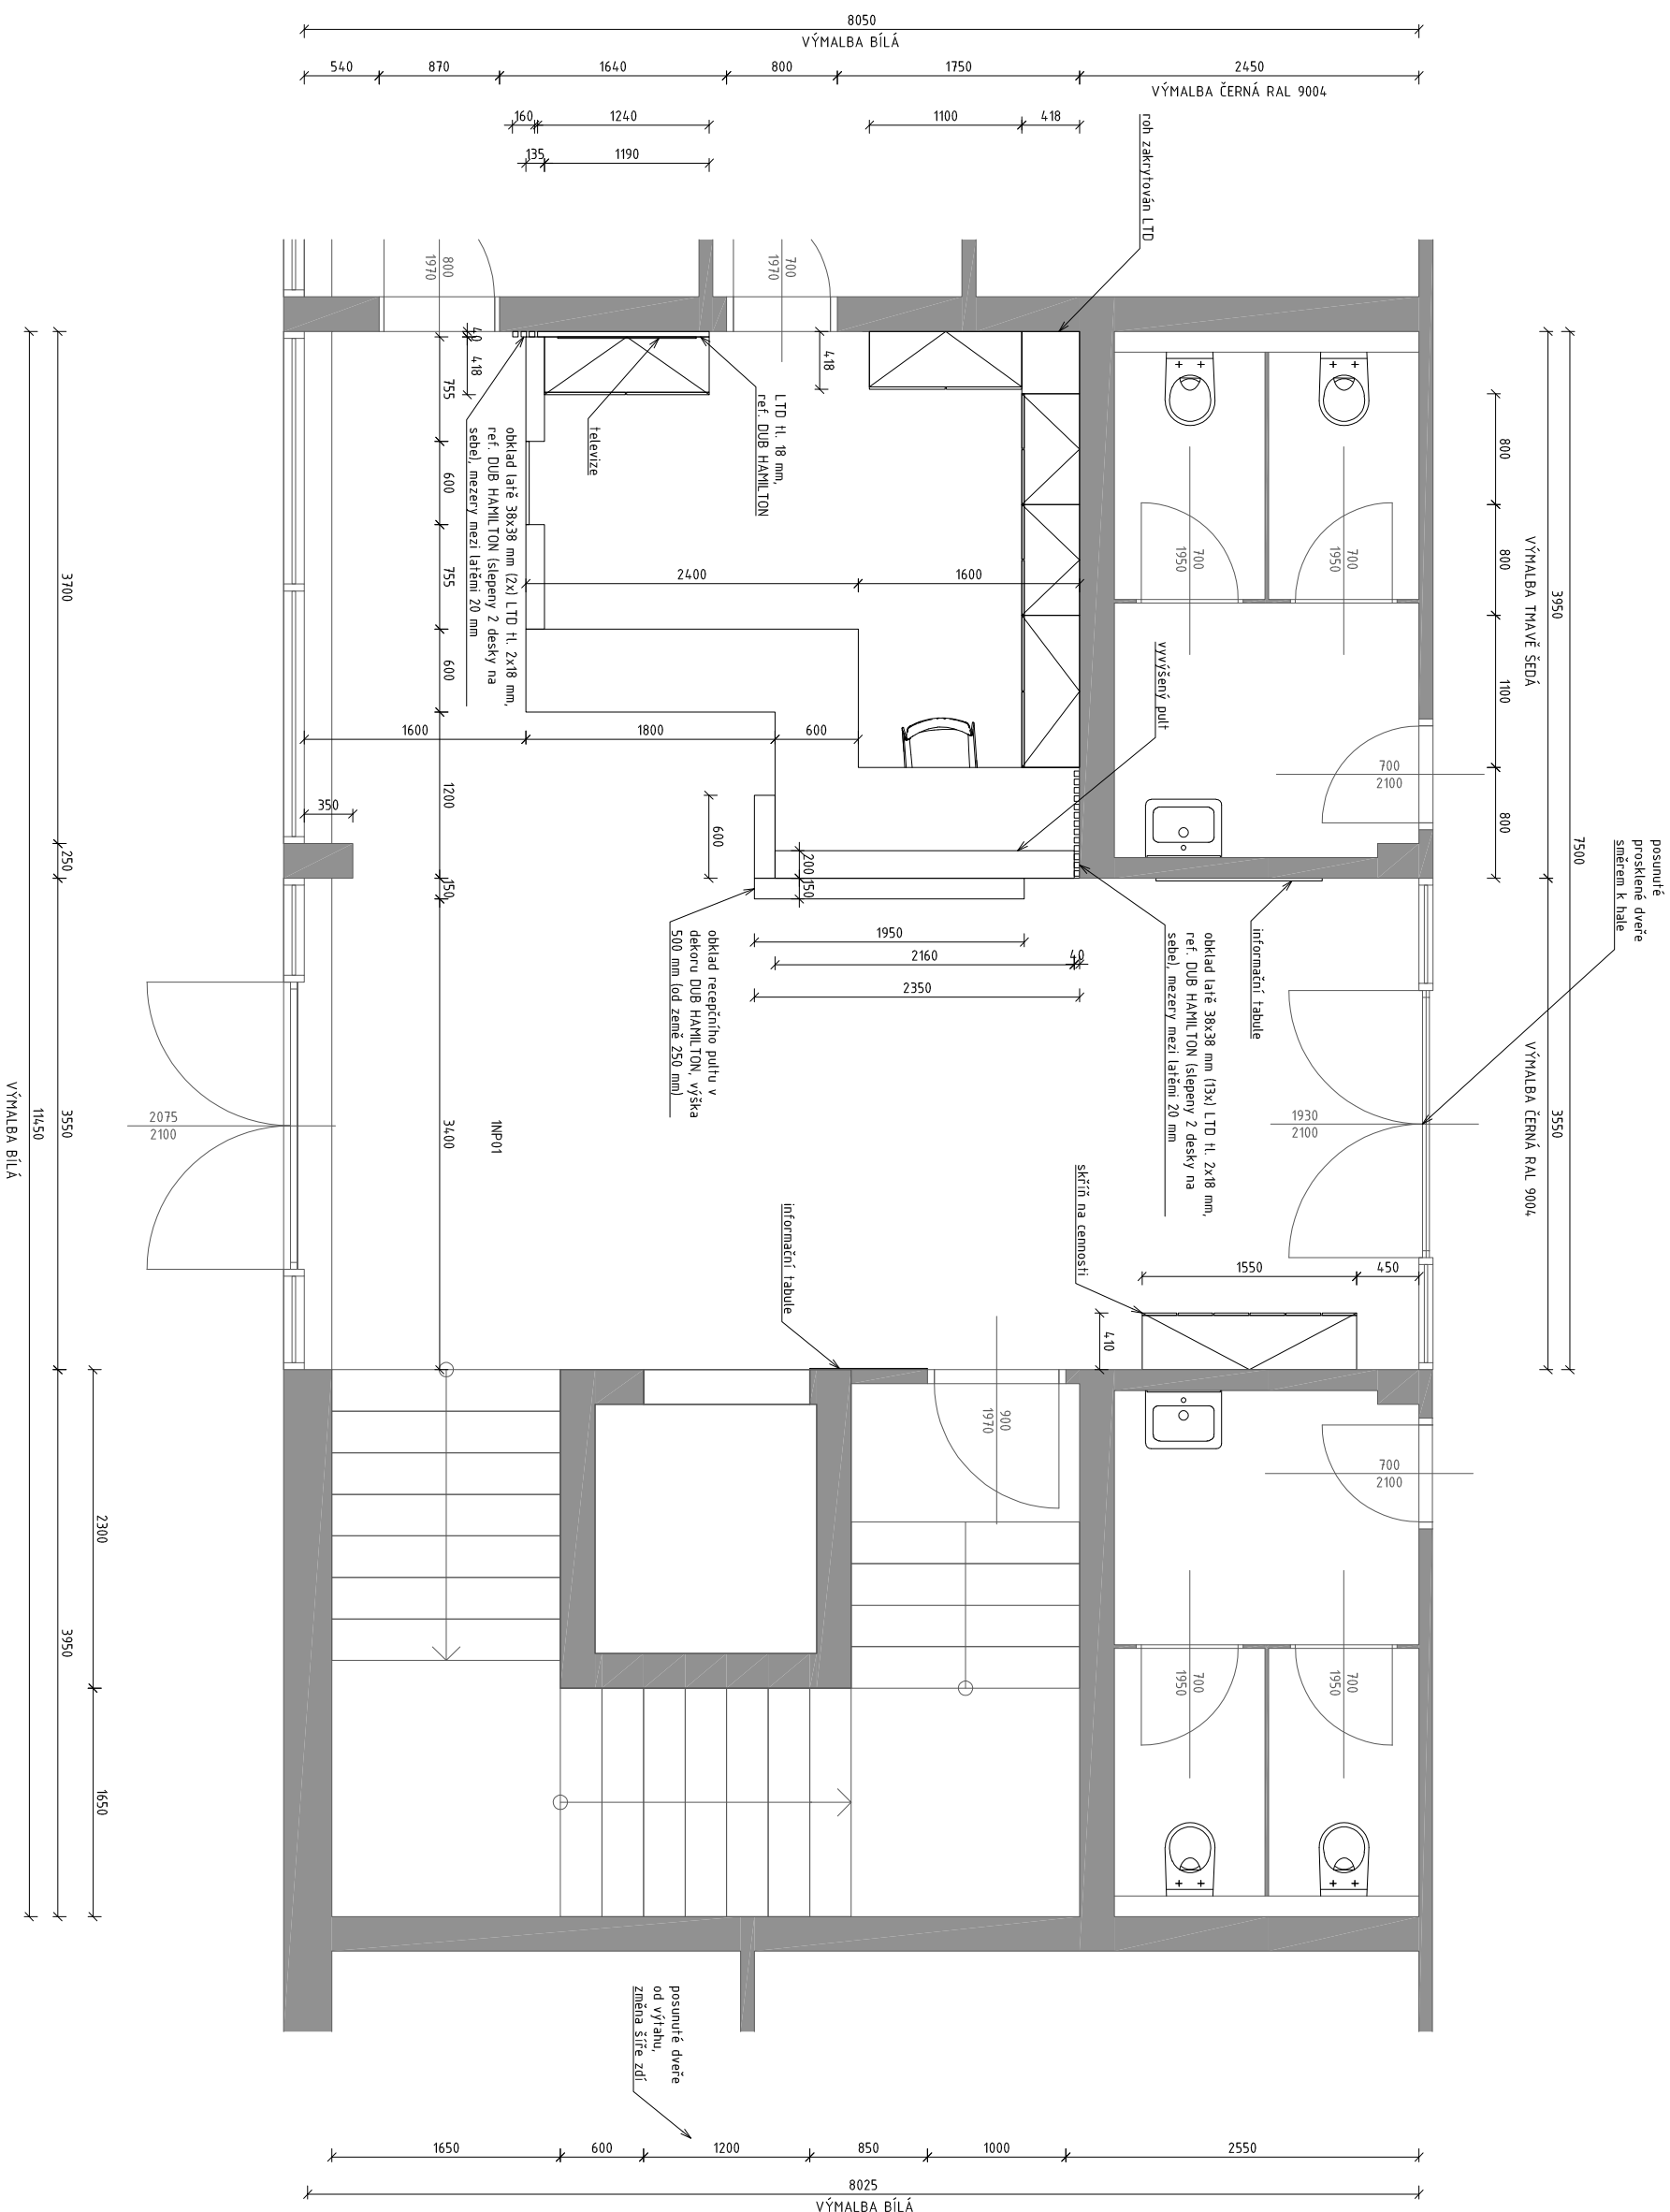
[illegible]

1-02. POHLEDY NA STĚNY 1.NP | RECEPCE


ROZVRŽENÍ MÍSTNOSTI

| | | | |
|-------|---------|----------------------|--------|
| INP01 | RECEPCE | 50,61 m ² | SV2700 |
|-------|---------|----------------------|--------|


POHLED V.1/A

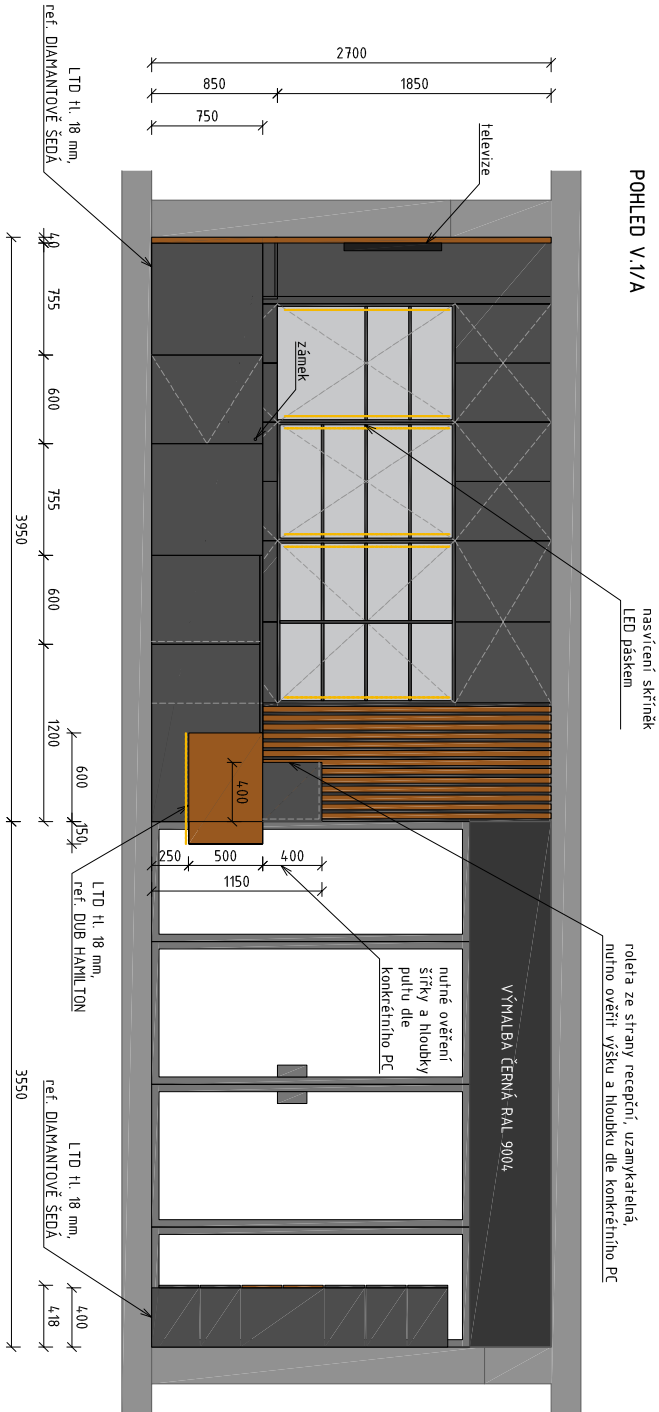

POHLED V.1/B

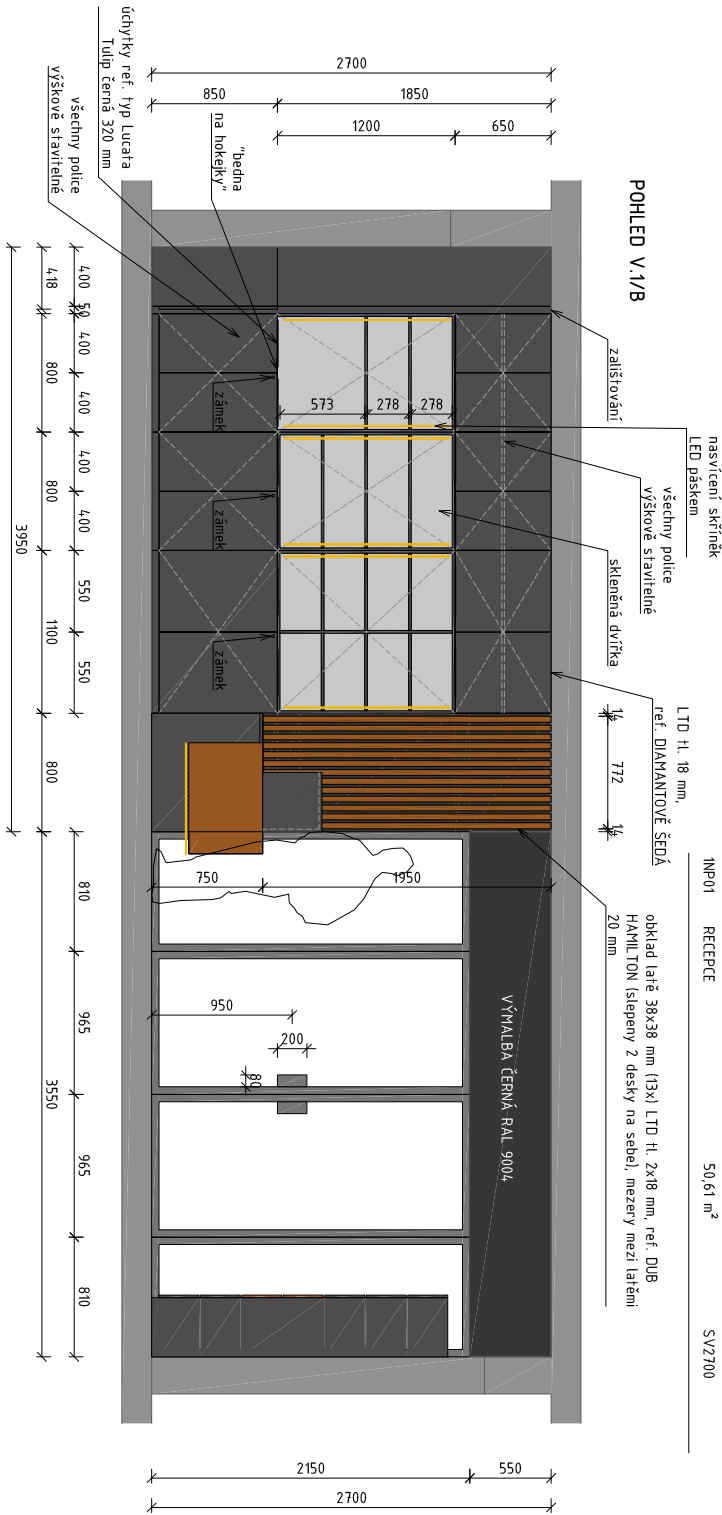

POHLED V.4/A

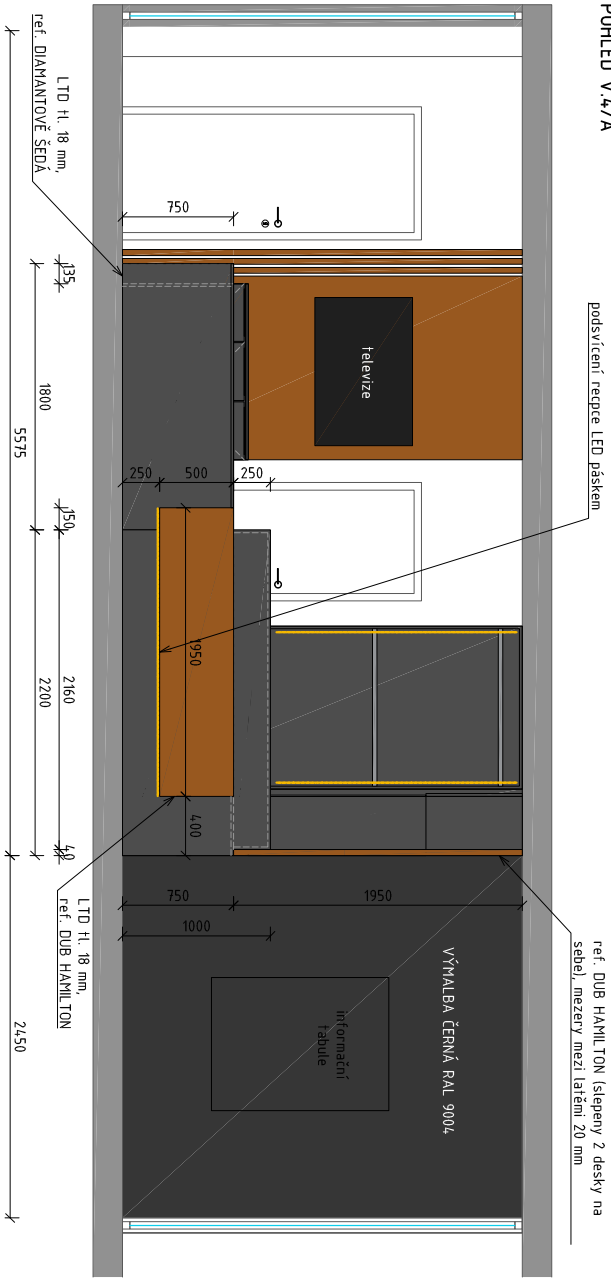

POHLED V.2



LEGENDA ZNAČENÍ

- LTD ref. Diamantové šedá U963 ST9
- LTD ref. Dub Hamilton H 3303 ST10
- Skleněná výplň
- Výmalba zdi Černá, RAL 9004

POZNÁMKY PRO REALIZACI:

RECEPČNÍ PULT:

Korpus: LTD H. 18 mm, DEKOR: EGGER (DOPORUČENO DIAMANTOVÉ ŠEDÁ U963 ST9)/HRANÝ V DEKORU/ABS 1 MM
Obklad recepcního pultu: LTD H. 18 mm, DEKOR: EGGER (DOPORUČENO DUB HAMILTON H 3303 ST10)/HRANÝ V DEKORU/ABS 1 MM
Vývýšený pult obsahuje uzamykatelnou roletu ze strany recepcního, nutné ověření velikosti
Podsvícení recepcie LED páskem
Přístup k recepcnímu pultu přes uzamykatelná dvířka

NÍŽKÁ KORODA:

Korpus: LTD H. 18 mm, DEKOR: EGGER (DOPORUČENO DIAMANTOVÉ ŠEDÁ U963 ST9)/HRANÝ V DEKORU/ABS 1 MM
Úchytky ref. typ Lucra Tulip černá 320 mm
Všechny police výškové stavětlé
Všechna dvířka uzamykatelná

SKŘÍNĚ NA CENNOSTI:

Korpus: LTD H. 18 mm, DEKOR: EGGER (DOPORUČENO DIAMANTOVÉ ŠEDÁ U963 ST9)/HRANÝ V DEKORU/ABS 1 MM
Dvířka: LTD H. 18 mm, DEKOR: EGGER (DOPORUČENO DUB HAMILTON H 3303 ST10)/HRANÝ V

| POZNÁMKY: | NÁZEV PROJEKTU: | KRESLIL: | DOKUMENTACE: |
|--|-----------------|----------------------|---|
K TOU DOKUMENTACI NEVYPOUKÁDÁNÍ REALIZACE. JEJÍ SE O ARKÚ STUPEň ZA SPRAVNOSTI A ROZPOČETNÍ PROJEKCI. ARKÚ STUPEň REALIZACE. STUPEň REALIZACE. | SPORTOVNÍ HALA | Ing. Radka Štárnková | FORMÁT: A3 MĚŘÍTKO: 1:50 ČÍSLO VÝKRESU: M1.02.02 VÝKRES: POHLEDY NA STĚNY MÍSTNOST: RECEPCE DATUM: 13. 4. 2021 |

1-02. VIZUALIZACE 1.NP | RECEPCE

ROZVRŽENÍ MÍSTNOSTI

INP01 RECEPCE 50,61 m² SV2100

VIZUALIZACE RECEPCE 1



VIZUALIZACE RECEPCE 2



VIZUALIZACE RECEPCE 3




VIZUALIZACE RECEPCE 4




VIZUALIZACE RECEPCE 5




| | | | | | | |
|-----------|--|-----------------|----------------------|-------------------------------|--------------------|-------------------------|

| | | | | FORMÁT: A3 | MĚŘITOK: 1:50 | ČÍSLO VÝKRESU: M1.02.03 |
| | | | | VÝKRES: VIZUALIZACE | MÍSTNOSTI: RECEPCE | DATA: 13. 4. 2021 |
| | | | | | | |
| | | SPORTOVNÍ HALA | Ing. Radka Štárnková | | | |
| | | Ložnice Buntál | | | | |

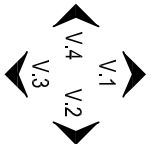

1-03. DISPOZICE MOBILIÁŘE 1.NP | ŠATNA HOKEJISTŮ

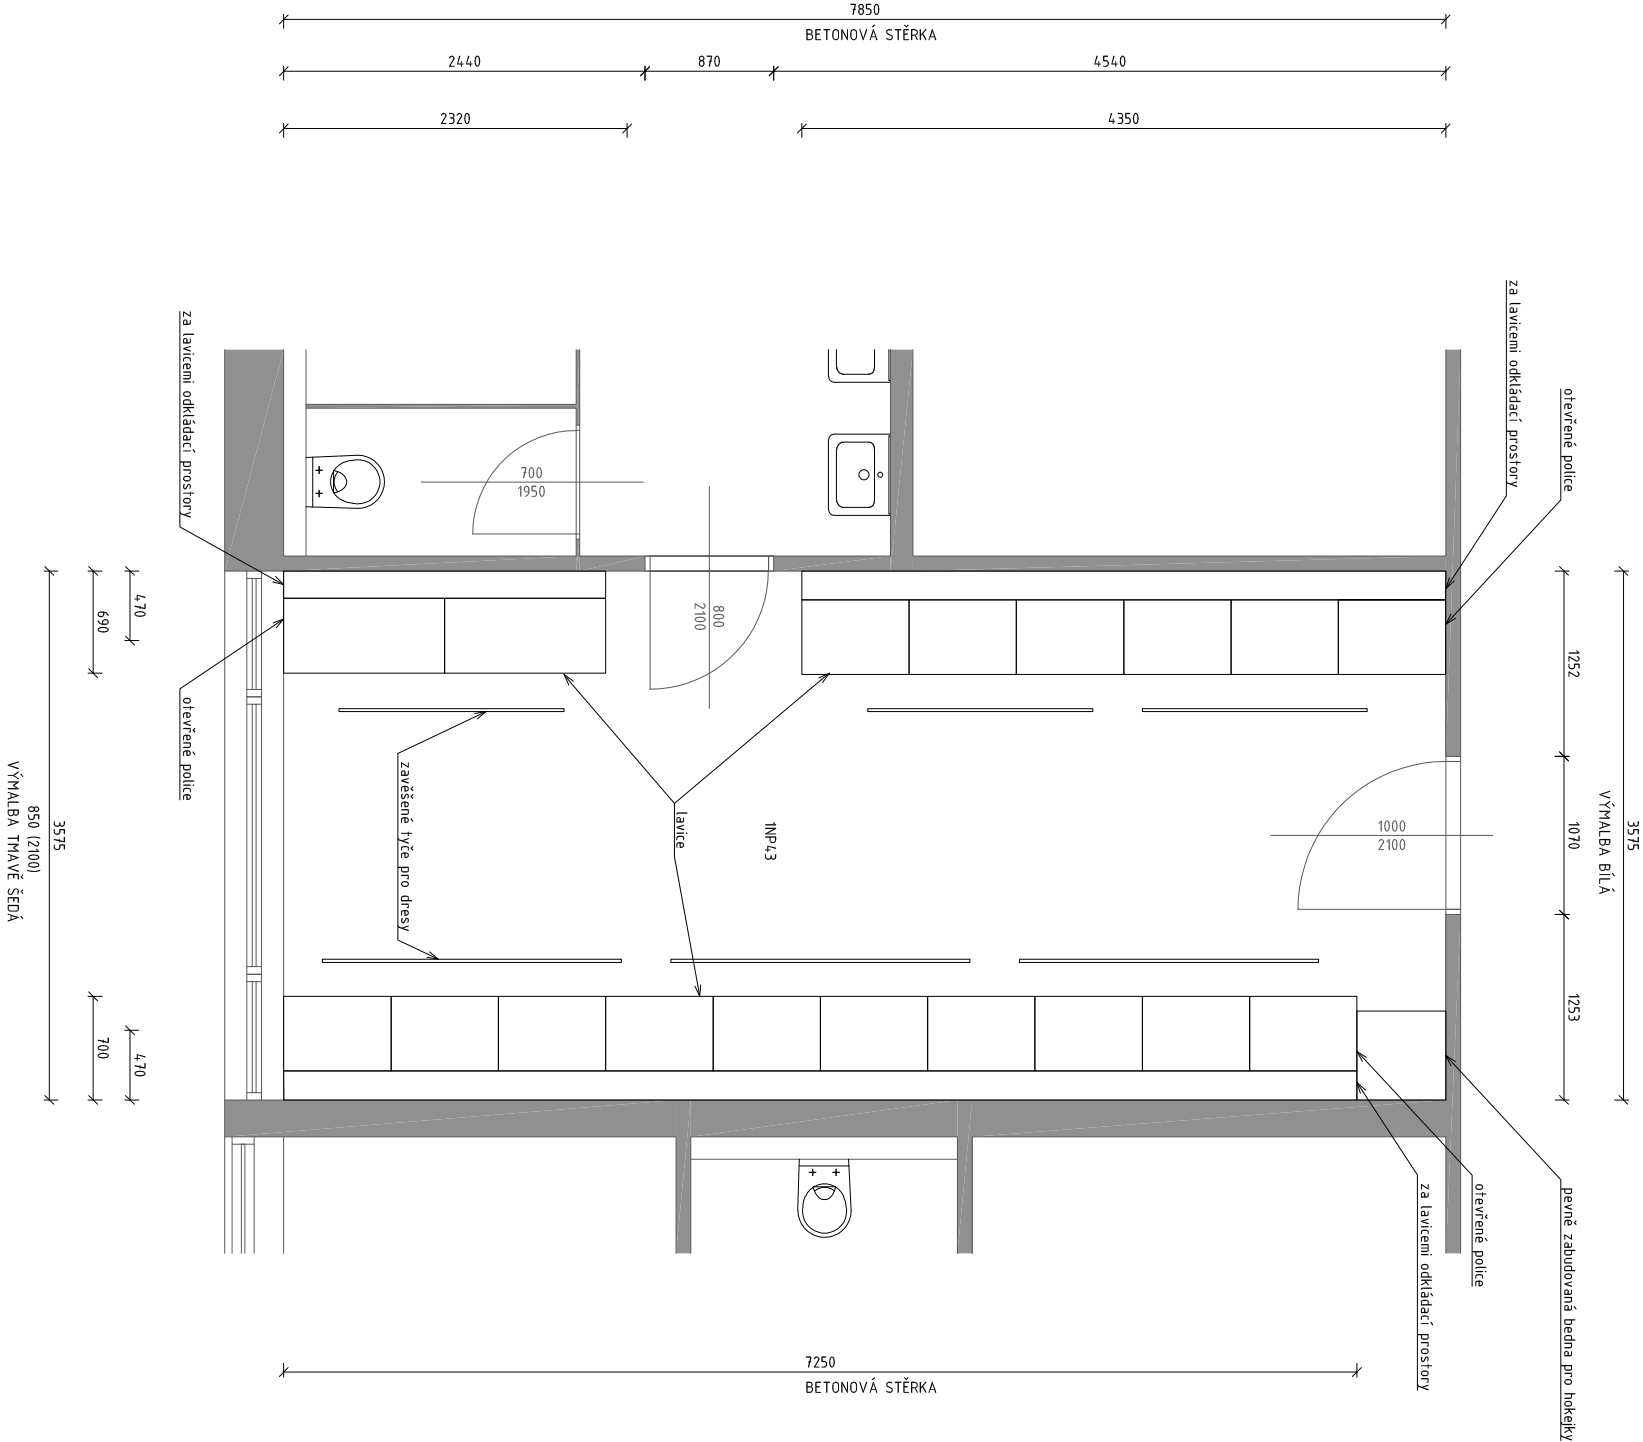

| POZNÁMKY: | | NÁZEV PROJEKTU: | | KRESLIL: | | DOKUMENTACE: STUDIE INTERIÉRU | |
|---|--|-----------------------------------|--|-------------------------------|--|---|--|
VŠEOBEMNĚ UVEDENÉ NÁZEVY A REPERENÍ JSOU DLE PŘEDLOŽENÝCH PLÁNŮ A ODSOUHLASENÍ INVESTOREM. | | SPORTOVNÍ HALA Lokality Brundl | | Ing. Radka Štárnková ----- | | FORMÁT: A3 MĚŘÍTKO: 1:50 ČÍSLO VÝKRESU: M1.03.01 VÝKRES: DISPOZICE MOBILIÁŘE ŠATNA HOKEJISTŮ DATUM: 13. 4. 2021 | |

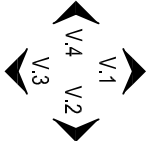

1-03. POHLEDY NA STĚNY 1.NP | ŠATNA HOKEJISTŮ


ROZVRŽENÍ MÍSTNOSTI

1NP.4.3 ŠATNA HOKEJISTŮ


28.06 m²

SV3200


POHLED V.1

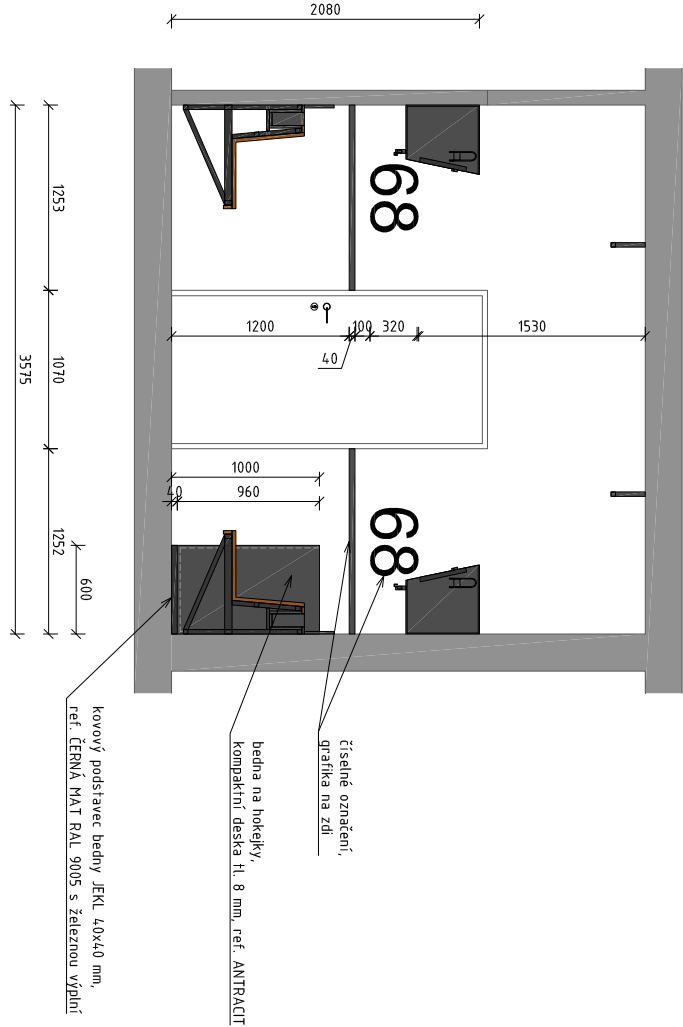


POHLED V.2

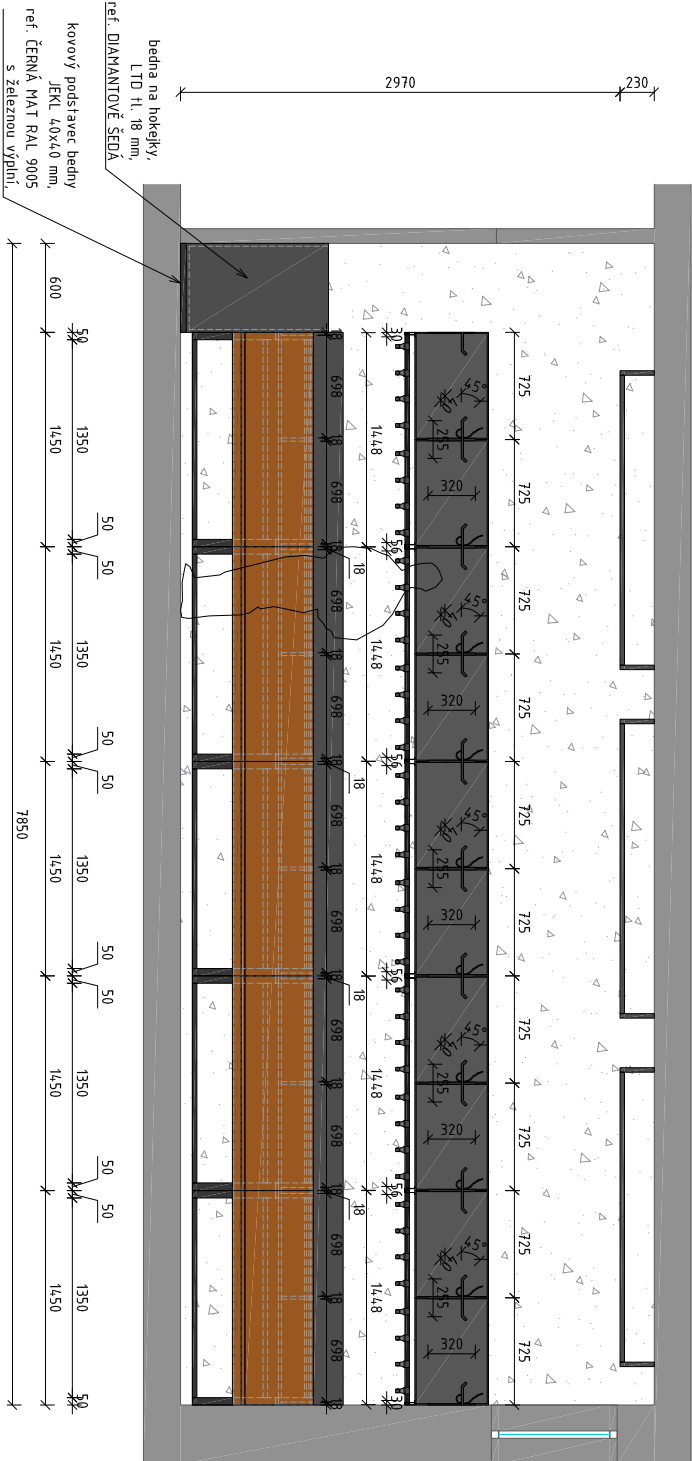

POHLED V.3

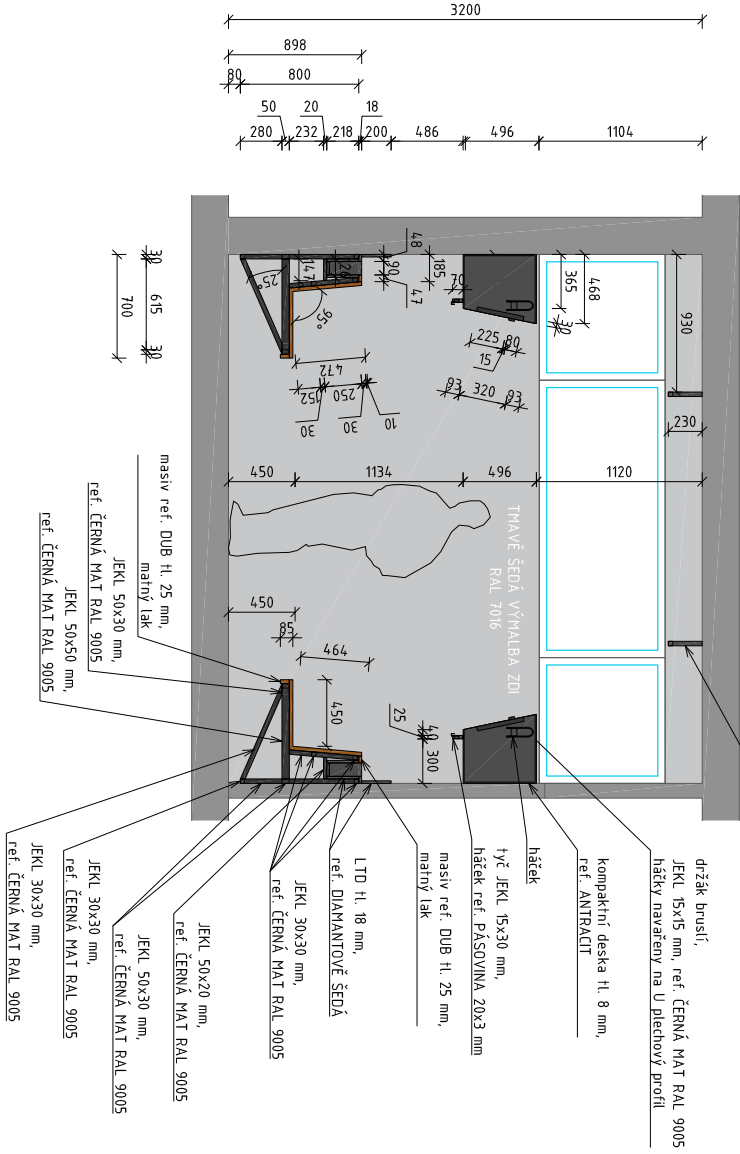


POHLED V.4

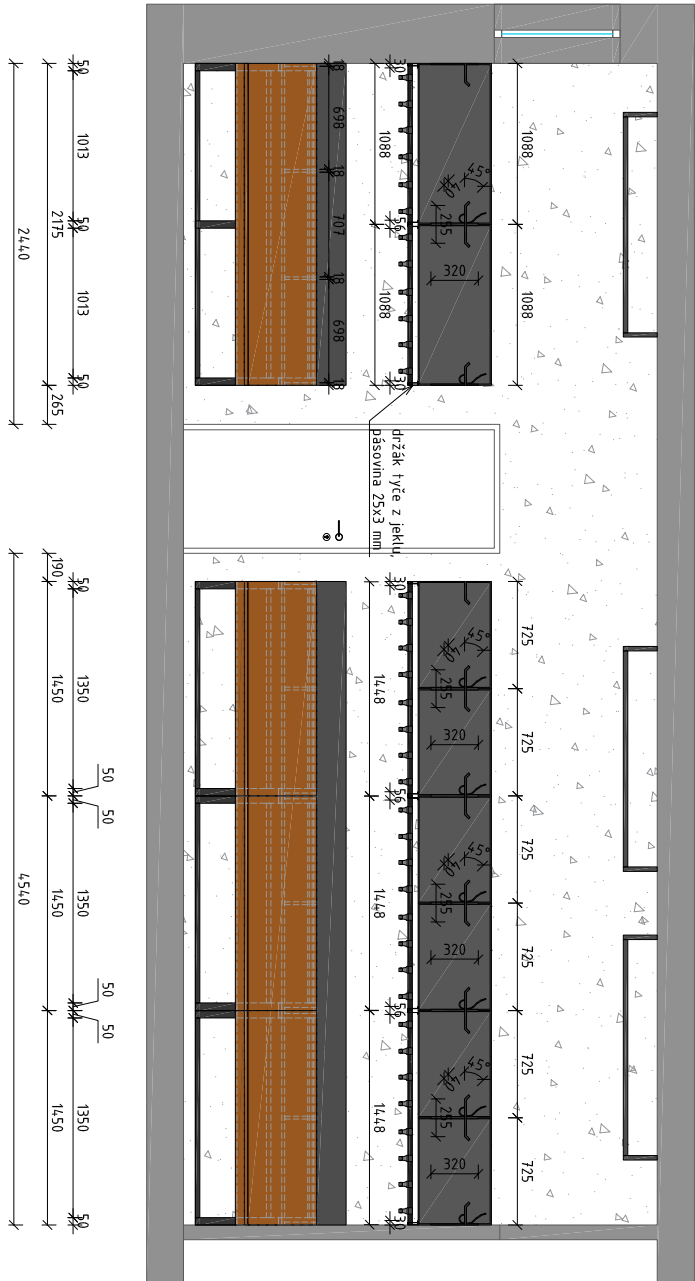

LEGENDA ZNAČENÍ

- Kompaktní deska ref. Antracit / LTD ref. Diamantové sedá UN33 ST9
- Kovová konstrukce, černá mat RAL 9005
- Dub
- Betónová stěška
- Tmavě šedá výmalba zdí, RAL 7016

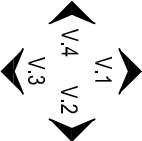

POZNÁMKY PRO REALIZACI:

LAVICE:

Kovová konstrukce: různé rozměry jeklů viz výkres
Sedací plocha: masiv DUB, tl. 25 mm, lak matný

BEDNA NA HOKEJKY:

Kovová konstrukce – podstavec: JEKL 40x40 mm, ref. ČERNÁ MAT RAL 9005 s železnou výplní
Bočnice: kompaktní deska tl. 8 mm, ref. ANTRACIT

POLICE:

Korpus: kompaktní deska tl. 8 mm , DEKOR: KRONOSPAN – DOPORUČENO ANTRACIT
Drážky bruslí: kovový JEKL 15x15 mm, ref. ČERNÁ MAT RAL 9005, navěšeno na U plechový profil
Háčky uvnitř polic: kov tený
Tyč pod policem: JEKL 15x30 mm, ref. ČERNÁ MAT RAL 9005
Drážky pro tyče pod policem: PÁSOVINA 20x3 mm
Háčky na tyče: PÁSOVINA 20x3 mm

Uvedené kóty jsou orientační a je nutné je ověřit dle zaměření

| POZNÁMKY: | NÁZEV PROJEKTU: | KRESLIL: | DOKUMENTACE: |
|---|-----------------|----------------------|---|
| SPORTOVNÍ HALA | Ing. Radka Štárnková | FORMÁT: A3 MĚŘÍTKO: 1:50 ČÍSLO VÝKRESU: M1.03.02 VÝKRES: POHLEDY NA STĚNY MÍSTNOST: ŠATNA HOKEJISTŮ DATUM: 13. 4. 2021 |
| | Ložnice Buntál | | |

1-03. VIZUALIZACE 1.NP | ŠATNA HOKEJISTŮ

VIZUALIZACE ŠATNY HOKEJISTŮ



VIZUALIZACE ŠATNÝ HOKEJISTŮ Z






VIZUALIZACE ŠATNY HOKEJISTŮ



| | |
|---------------------|----------------------|
| ROZVRŽENÍ MÍSTNOSTÍ | |
| 1NP43 | ŠATNA HOKEJISTŮ |
| | 28.06 m ² |
| | S/3200 |


[illegible]

1-04. DISPOZICE MOBILÁŘE 1.NP | KANCELÁŘ TRÉNÉRŮ

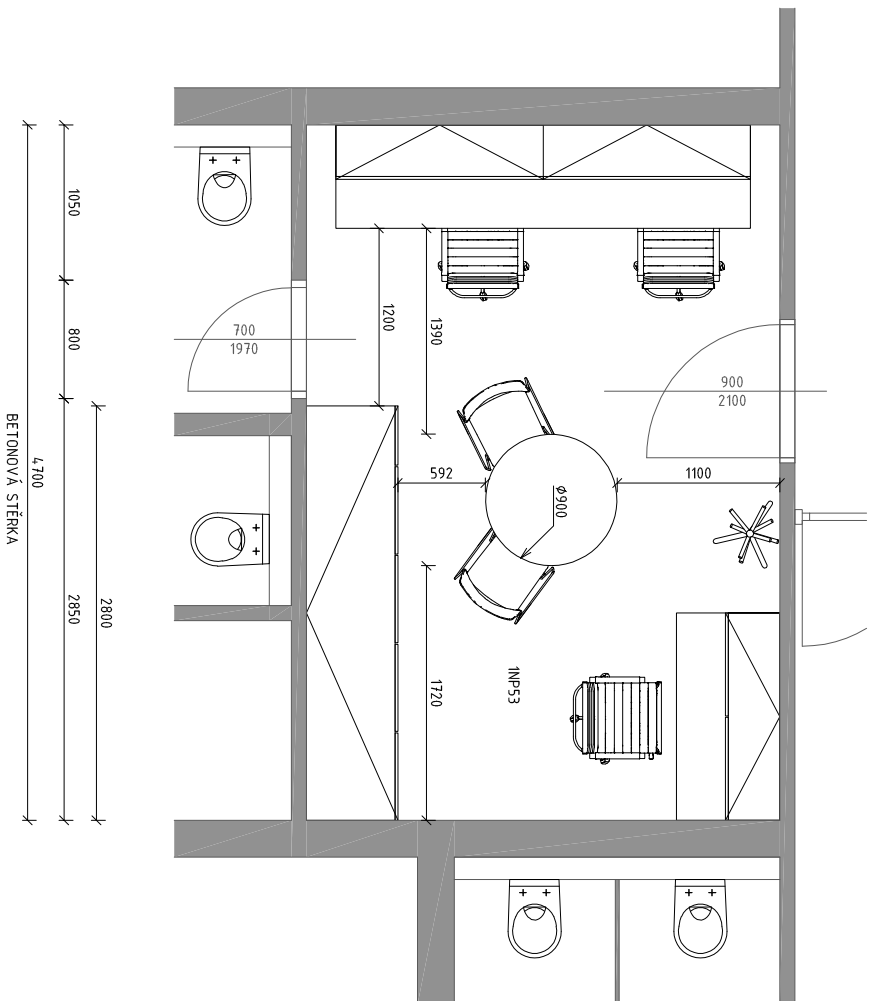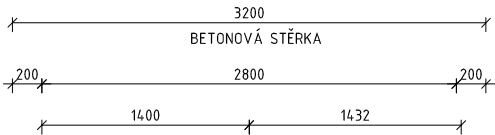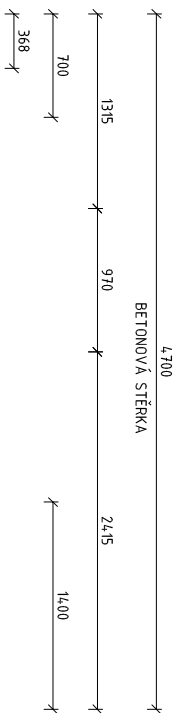
[illegible]

1-04. POHLEDY NA STĚNY 1.NP | KANCELÁŘ TRENÉRŮ


POHLED V.1

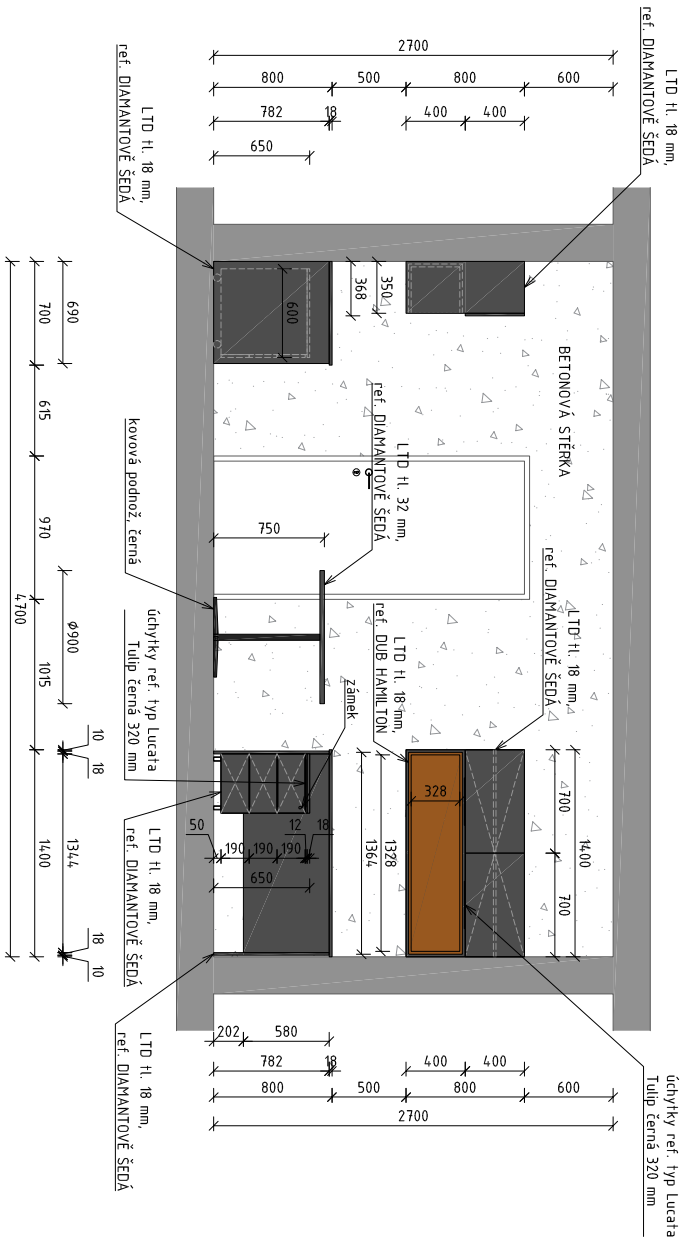


POHLED V.3

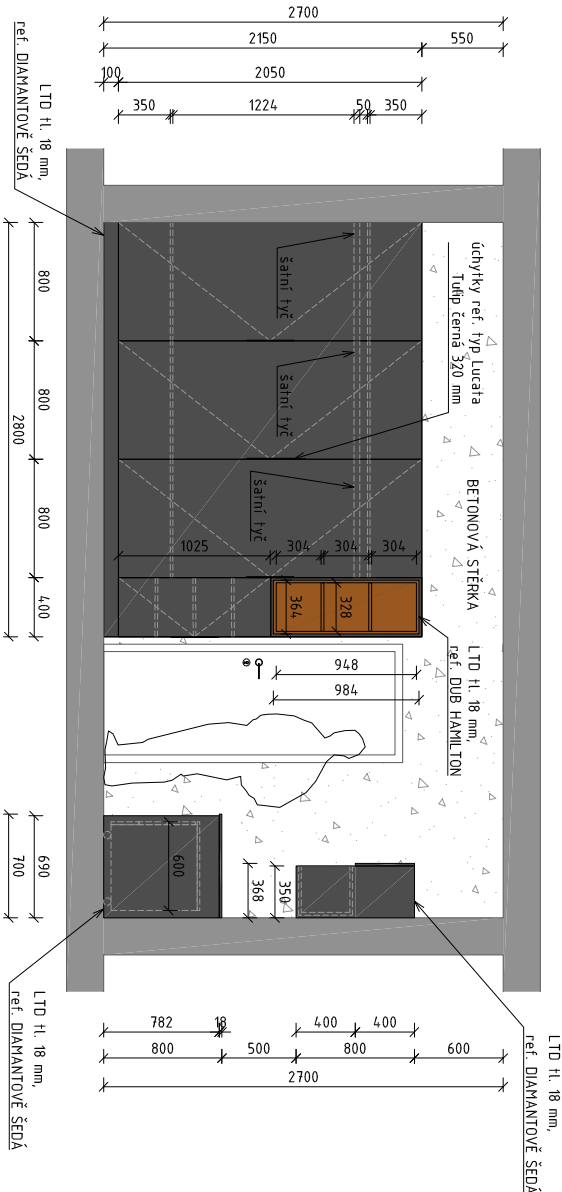

POHLED V.2

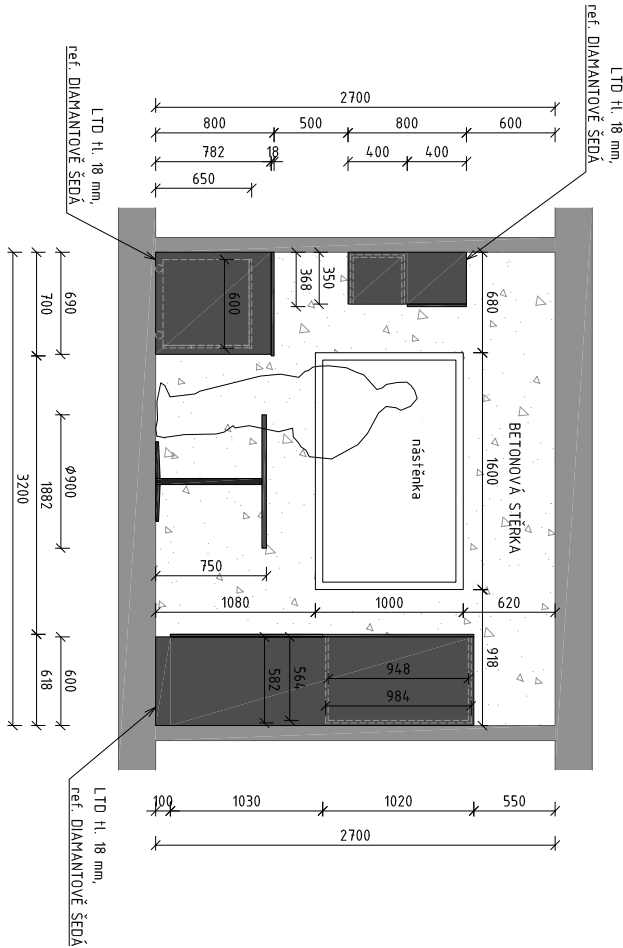

POHLED V.4

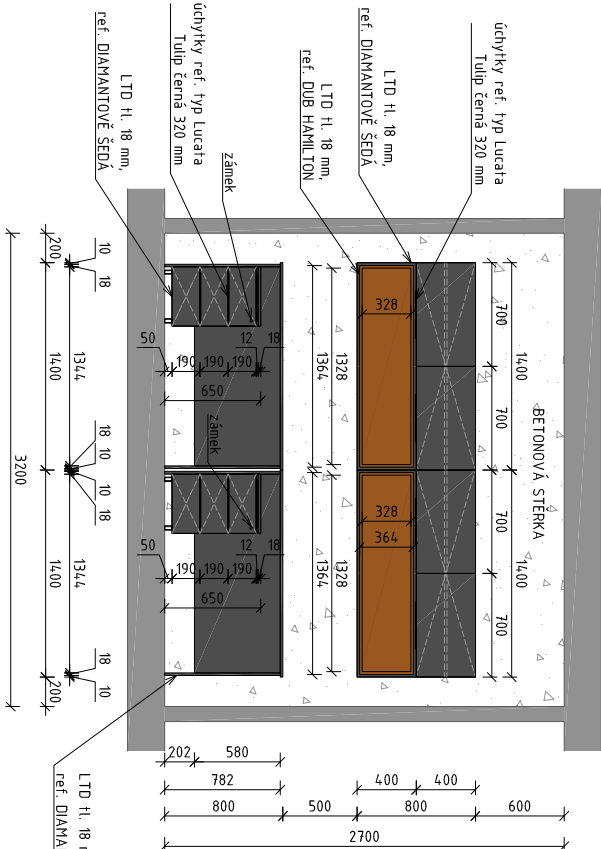

POZNÁMKY PRO REALIZACI:

PRAČOVNÍ STOLY:

Korpus: LTD H, 18 mm, DEKOR: EGGER (DOPORUČENO DIAMANTOVÉ ŠEDÁ U963 ST91)/HRANY V DEKORU/ABS 1 MM

KONTENER:

Korpus: LTD H, 18 mm, DEKOR: EGGER (DOPORUČENO DIAMANTOVÉ ŠEDÁ U963 ST91)/HRANY V DEKORU/ABS 1 MM
Úchytky ref. typ Luciea Tulip černá 320 mm
Zásuvky uzamykatelné

ZÁVĚSNÉ SKŘÍŇE:

Korpus: LTD H, 18 mm, DEKOR: EGGER (DOPORUČENO DIAMANTOVÉ ŠEDÁ U963 ST91)/HRANY V DEKORU/ABS 1 MM
Vnitřní korpus (otevřená police): LTD H, 18 mm, DEKOR: EGGER (DOPORUČENO DUB HAMILTON H 3303 ST10)/HRANY V DEKORU/ABS 1 MM
Úchytky ref. typ Luciea Tulip černá 320 mm

KULATÝ STŮL:


Stolová deska: LTD H, 32 mm, DEKOR: EGGER (DOPORUČENO DIAMANTOVÉ ŠEDÁ U963 ST91)/HRANY V DEKORU/ABS 1 MM
Podnož: kovová, černá

Všechny kování s pomalým dovíráním
Uvedené kóty jsou orientační a je nutné je ověřit dle zaměření

| POZNÁMKY: | NÁZEV PROJEKTU: | KRESLIL: | DOKUMENTACE: |
|---|--------------------------------------|------------------------------|--|
| UVEŘENÉ KÓTY JSOU ORIENTAČNÍ, PŘED REALIZACÍ JE NUTNÉ ZMĚŘIT SOUČASNÝ STAV NA MÍSTĚ REALIZACE. VŠEOBENNÉ UVEŘENÉ KÓTY JSOU REZERVACÍ, REALIZACI DOKONČENÍ JE STUPE PŘEDLOŽENÍ REALIZACÍ. PRÁVNÍ A ODPOVĚDNOSTI INVESTORA, KTO DOKONČENÍ JE KONTAKTOVAT PROJEKTOVATEL. JEŽELI SE O ARKÚ STUOL ZA SPRAVNOSTI A ROZPOČETNÍ PROJEKTEM ZABÝVAJÍCÍ REALIZACI HANNA STUOL NEZAJÍMAJE. STATION PROJEKTEK. | SPORTOVNÍ HALA Lokalizácia Brunál | Ing. Radka Štárnová ----- | FORMÁT: A3 MĚŘITOK: 1:50 ČÍSLO VÝKRESU: M1.04.02 VÝKRES: POHLEDY NA STĚNY MÍSTNOST: KANCELÁŘ TRENÉRŮ DATUM: 13. 4. 2021 |

LEGENDA ZNAČENÍ

| | |
|--|-----------------------------------|
| | LTD ref. Diamantové šedá U963 ST9 |
| | LTD ref. Dub Hamilton H 3303 ST10 |
| | Betonová stěrka |

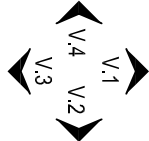

1-04. VIZUALIZACE 1.NP | KANCELÁŘ TRÉNÉRŮ


ROZVRŽENÍ MÍSTNOSTÍ

1NP52 KANCELĂR TRENERU


15,04 m²

SV2700



VIZUALIZACE KANCELÁŘE TRENÉRŮ

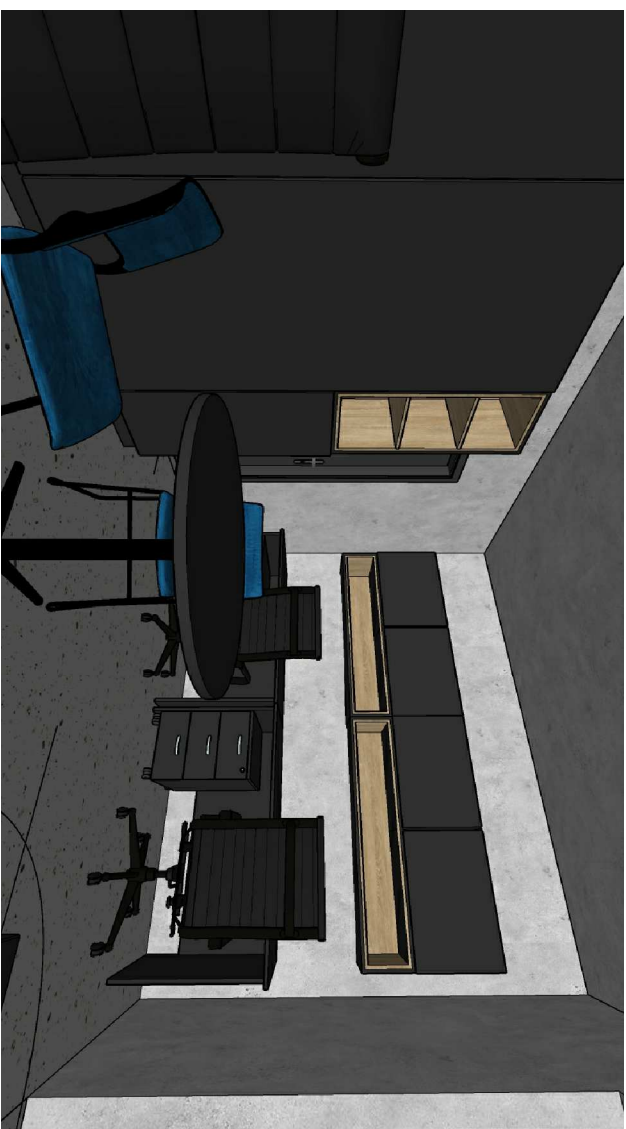

VIZUALIZACE KANCELÁŘE TRENÉRŮ

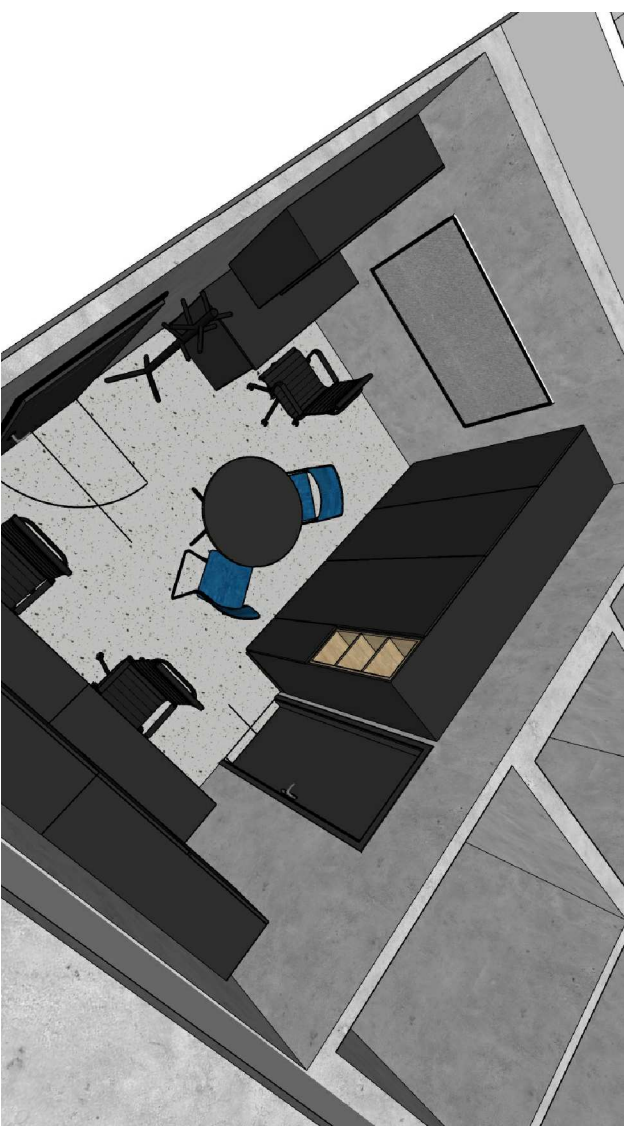

VIZUALIZACE KANCELÁŘE TRENÉRŮ

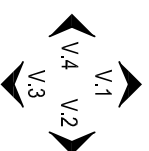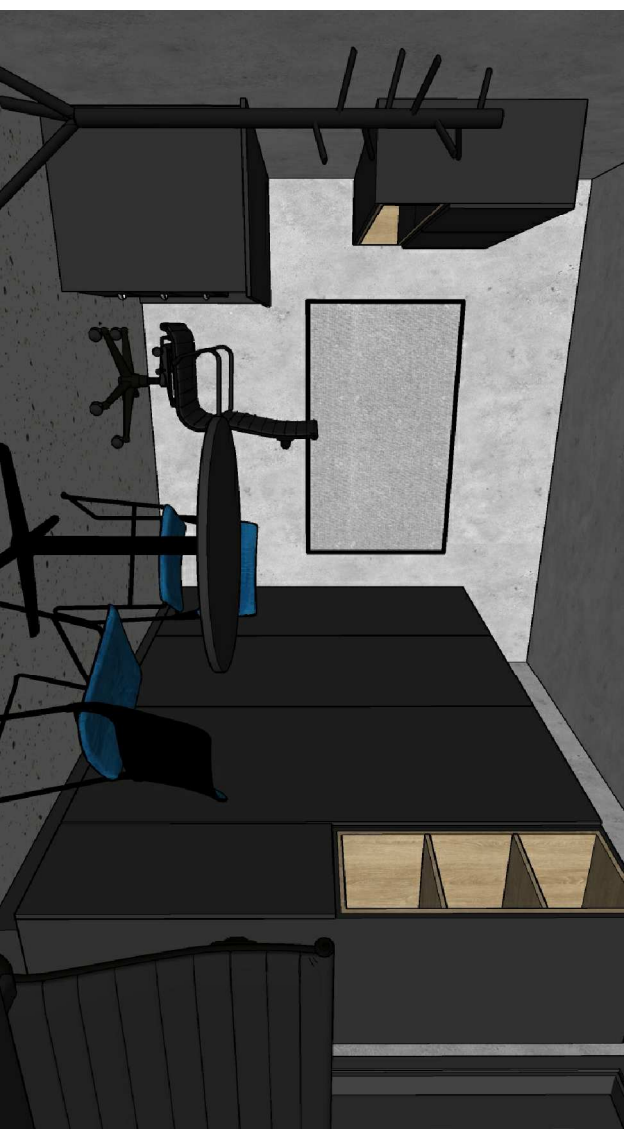[illegible]