
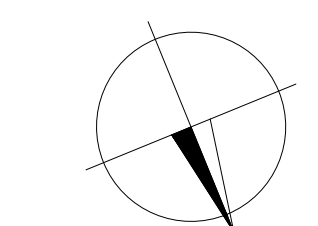


SITUACE VÝŠEK ČAST 1.
M 1:250

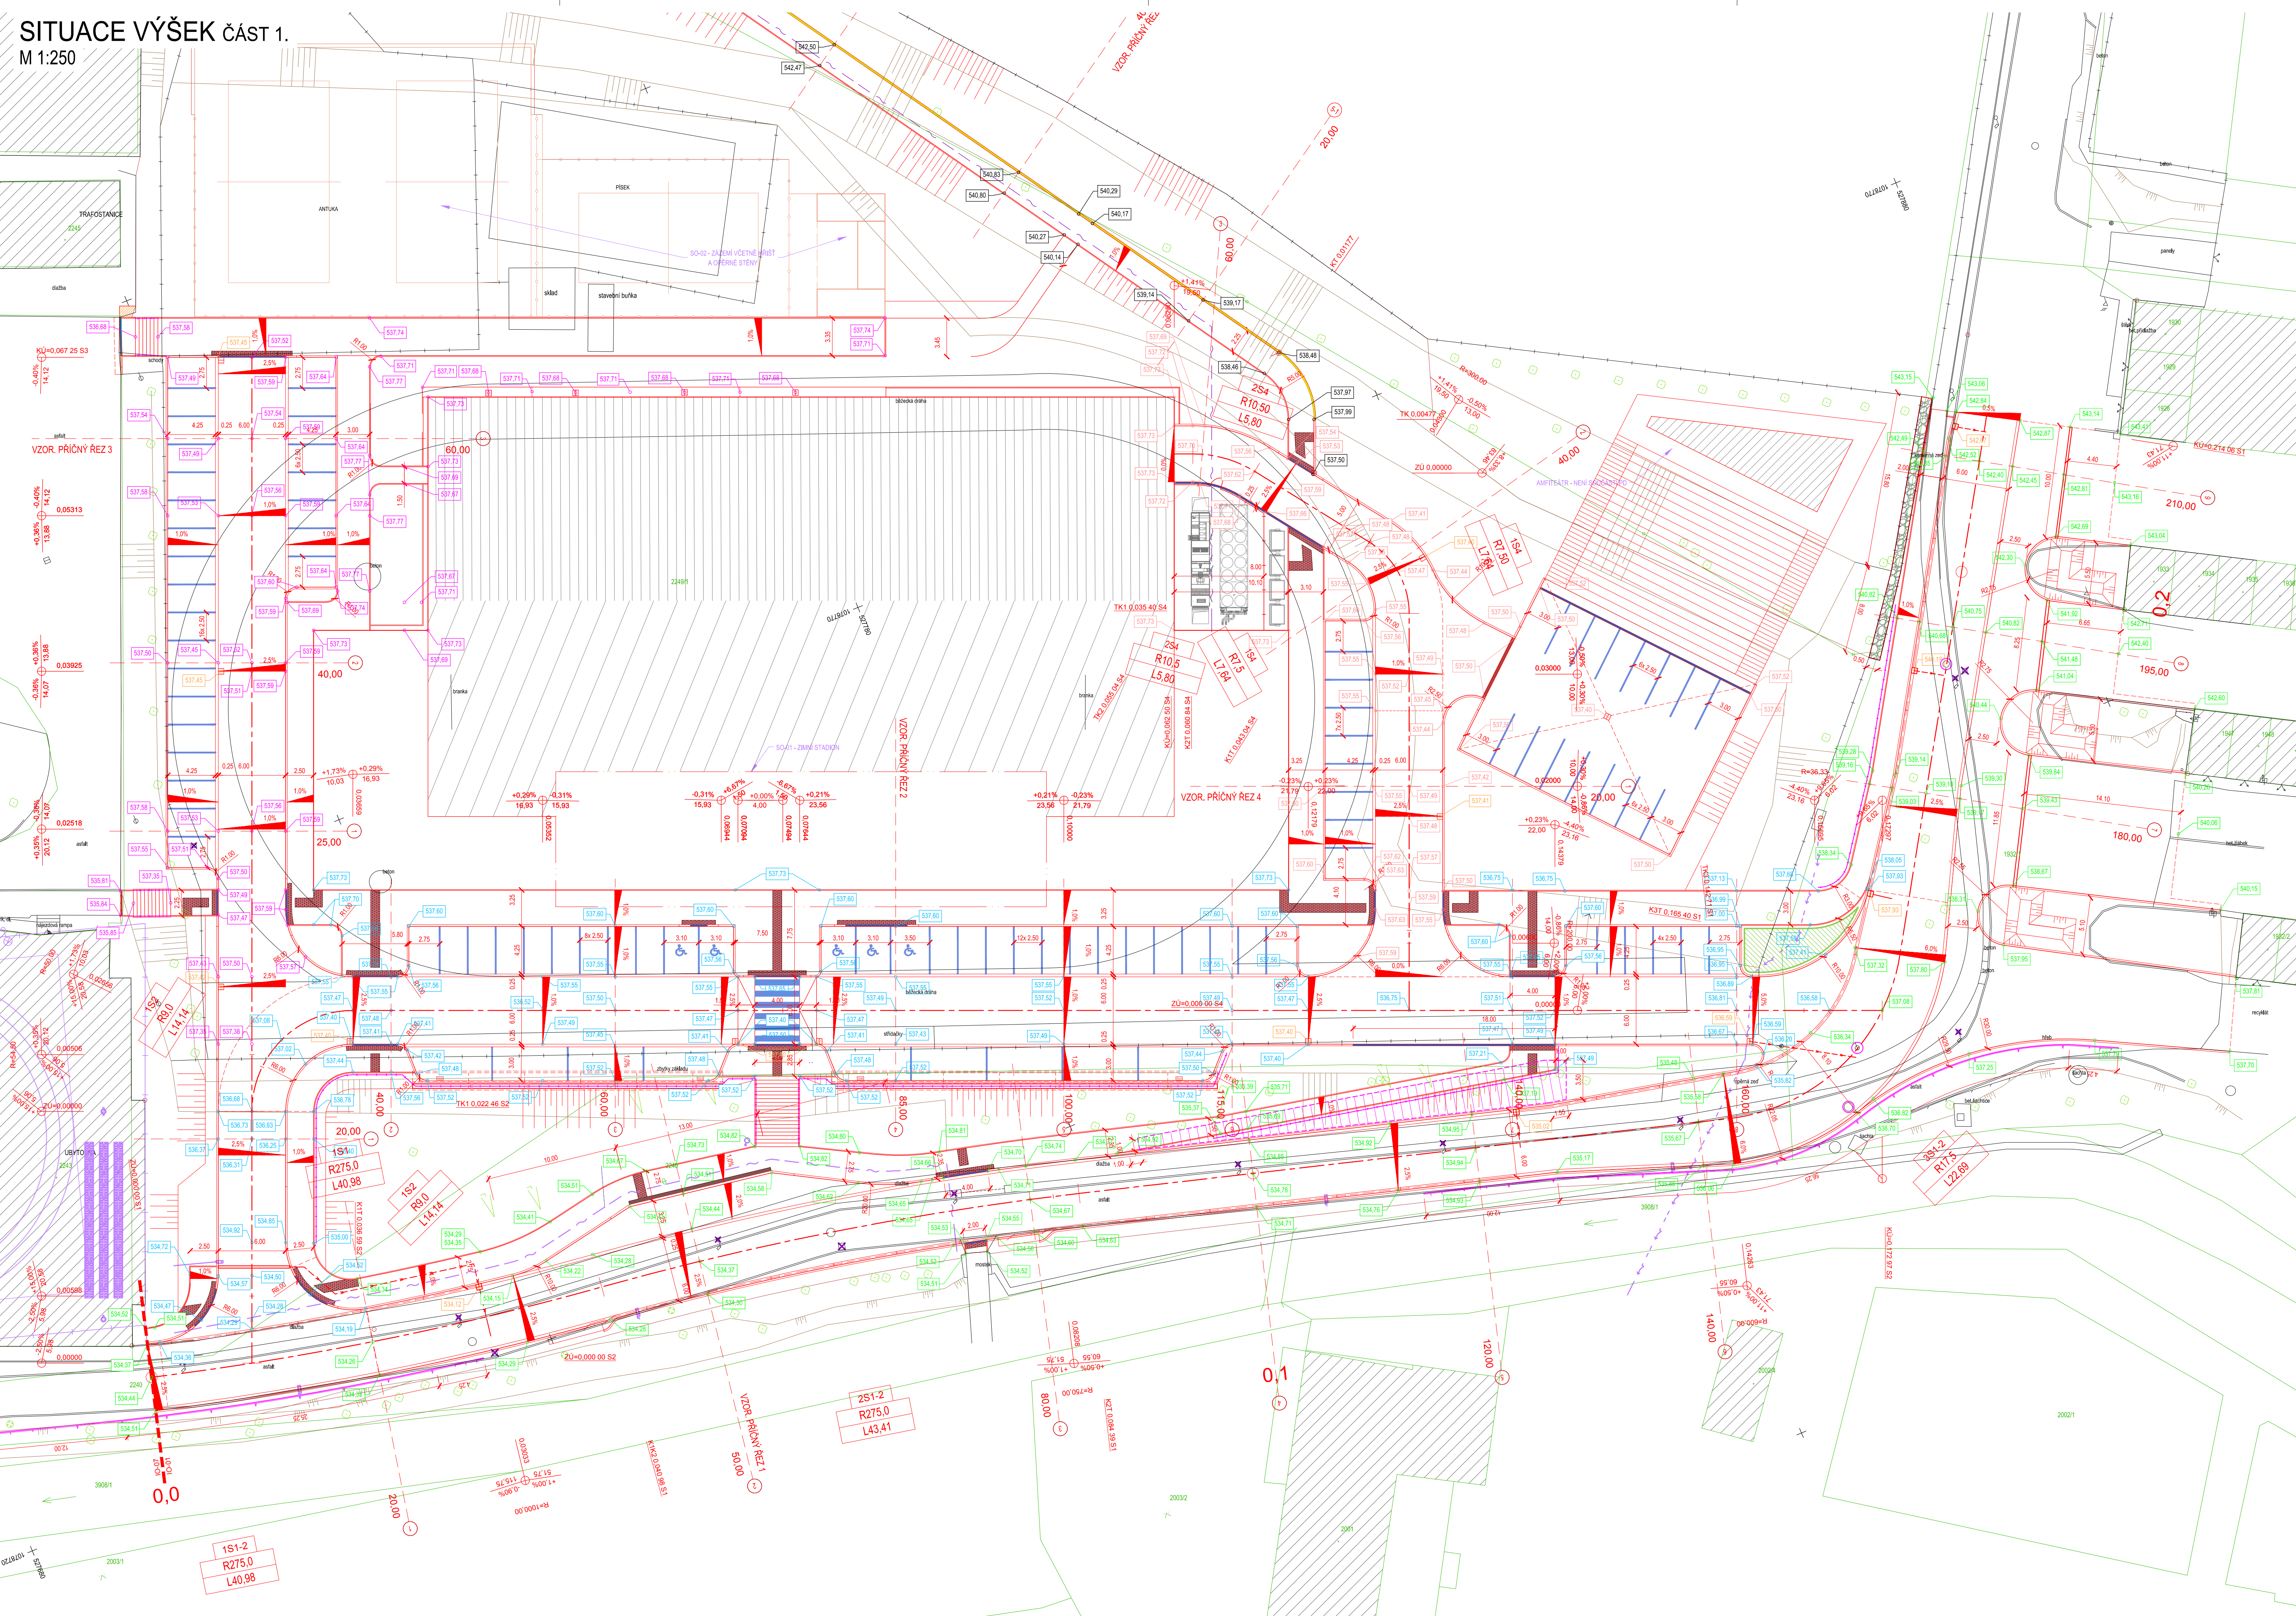

Souřadnicový systém S-JTSK

Vedoucí projektant ING. LUBOMÍR KONVIČNÝ	Zodpovědný projektant ING. LUBOMÍR KONVIČNÝ	Vypracoval ING. LUBOMÍR KONVIČNÝ	BONTEVIA PROJEKČNÍ A STAVEBNÍ SPOLEČNOST	
INVESTOR: Město Brumál, Nádražní 994/20, 79201 Brumál			DATUM	04/2021
ÚČEL: Projektová dokumentace pro provádění stavby			FORMÁT	5x2 A4
AKCE: Zimní stadion na Kavalcově ulici - komunikace			ÚČEL	DPS
ČÁST: D.2 Dokumentace inženýrských objektů			ČÍS. ZAKÁZKY	1907
PŘÍLOHA: IO-01 - Komunikace a parkovací plochy			MĚŘÍTKO	1:250
SITUACE STAVEBNÍCH VÝŠEK, ČÁST 1			ČÍSLO PARÉ	ČÍSLO VÝKRESU
				D.2.1.101