


PODÉLNÝ PROFIL
M 1:250/50

OSA S1-2, M 1:250/50
Rozsah: km 0,00000 - km 0,21406

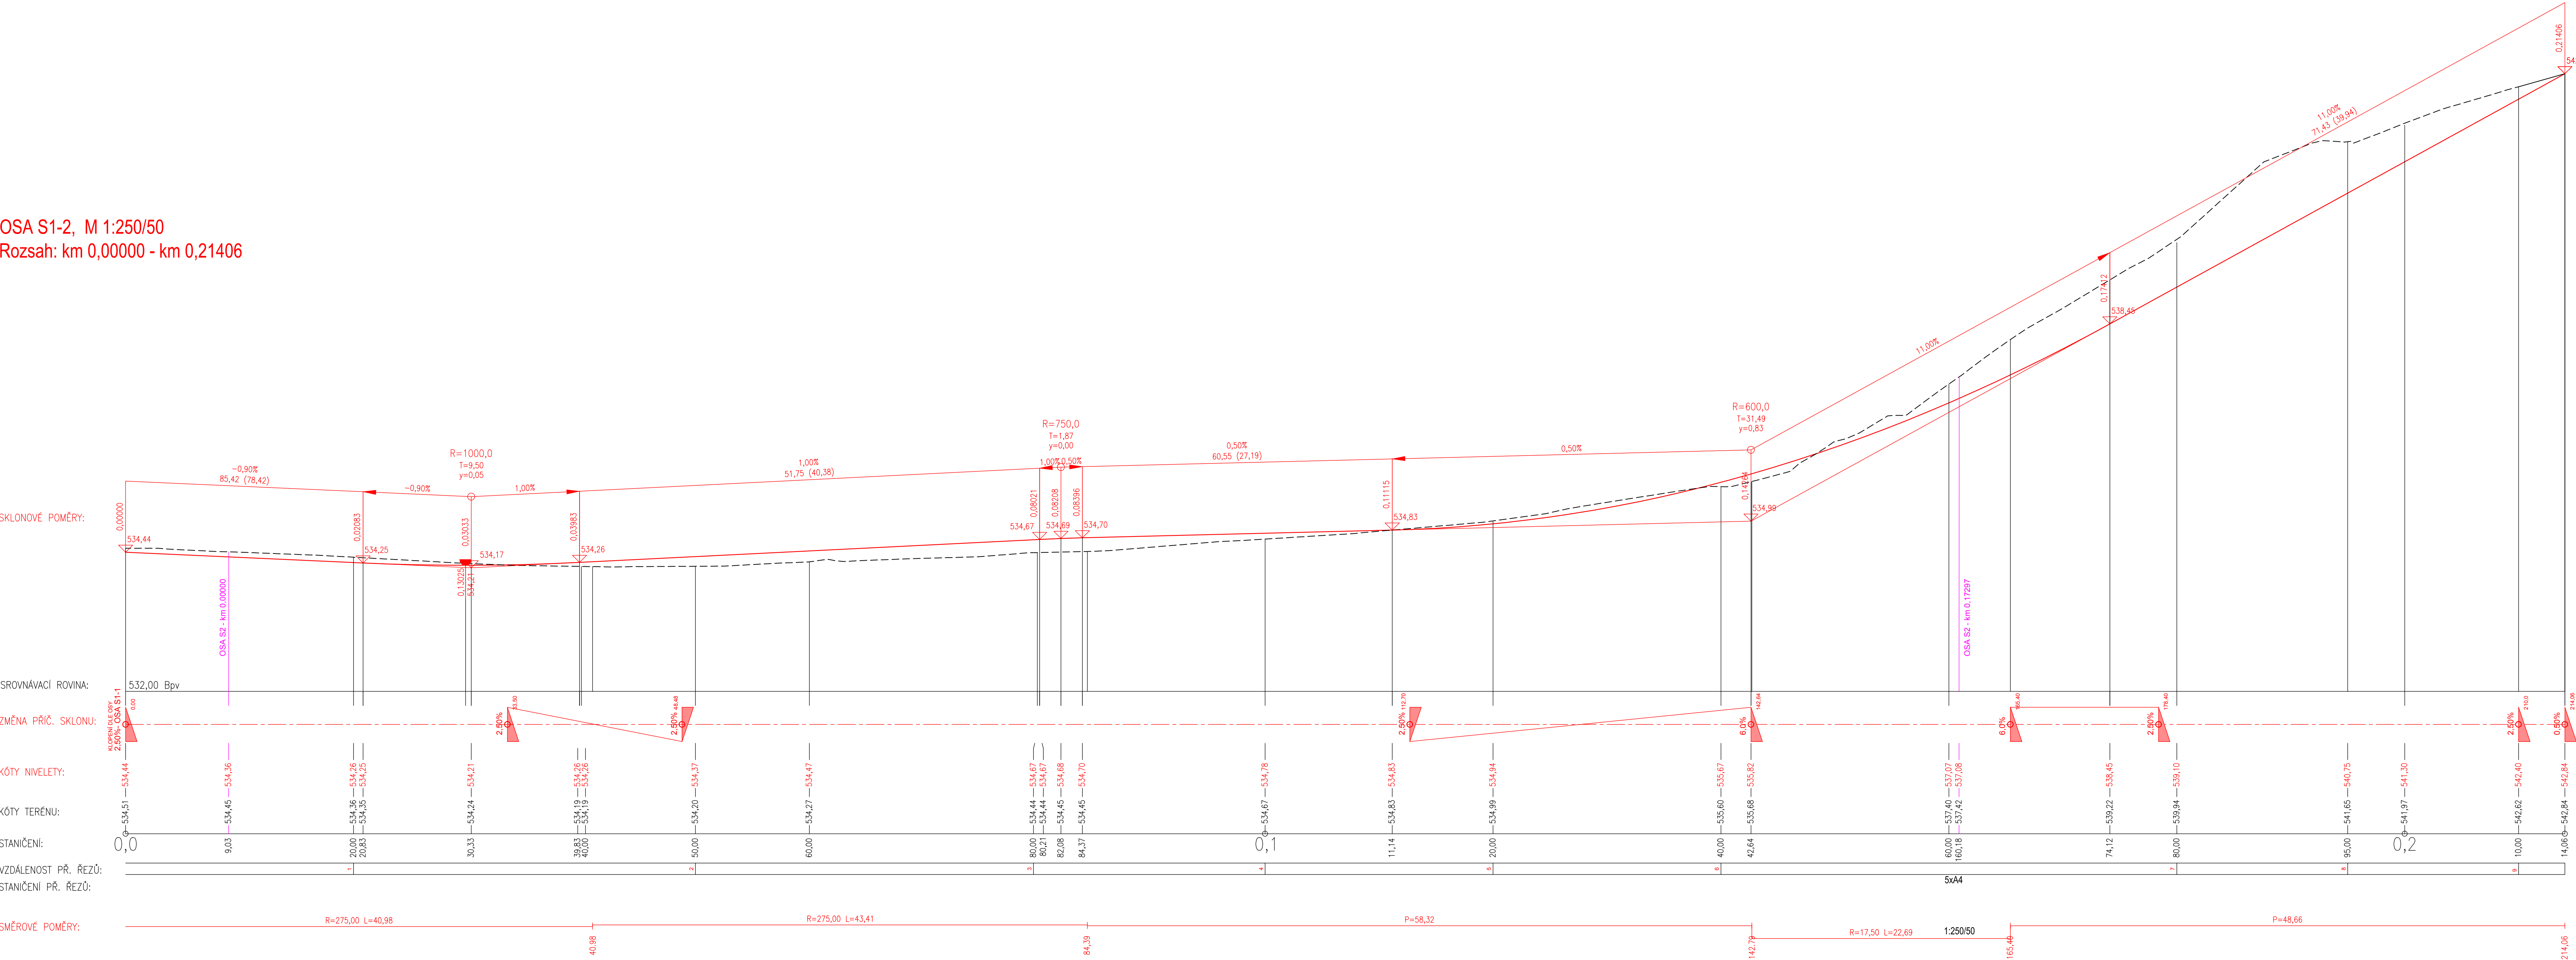

PODÉLNÝ PROFIL

D.11.01.12

Vedoucí projektant ING. LUBOMÍR KONVIČNÝ			Zodpovědný projektant ING. LUBOMÍR KONVIČNÝ			Vypracoval ING. LUBOMÍR KONVIČNÝ			Souřadnicový systém S-JTSK Výškový systém B.p.v.		
INVESTOR: Město Bruntál, Nádražní 994/20, 79201 Bruntál			ÚČEL: Projektová dokumentace pro provádění stavby			AKCE: Zimní stadion na Kavalcově ulici - komunikace			ČÍSLO PŘÍLOHY		
DATUM: 04/2021			FORMÁT: 12xA4			ČÍSLO ZAKÁZKY: 1907			MĚŘÍTKO: 1:250/50		
ČÍSLO PARÉ			ČÍSLO VÝKRESU			D.2.1.4.1			PŘÍLOHA		
PODÉLNÝ PROFIL, OSA S1-2											