


KATASTRÁLNÍ SITUACE

M 1:400

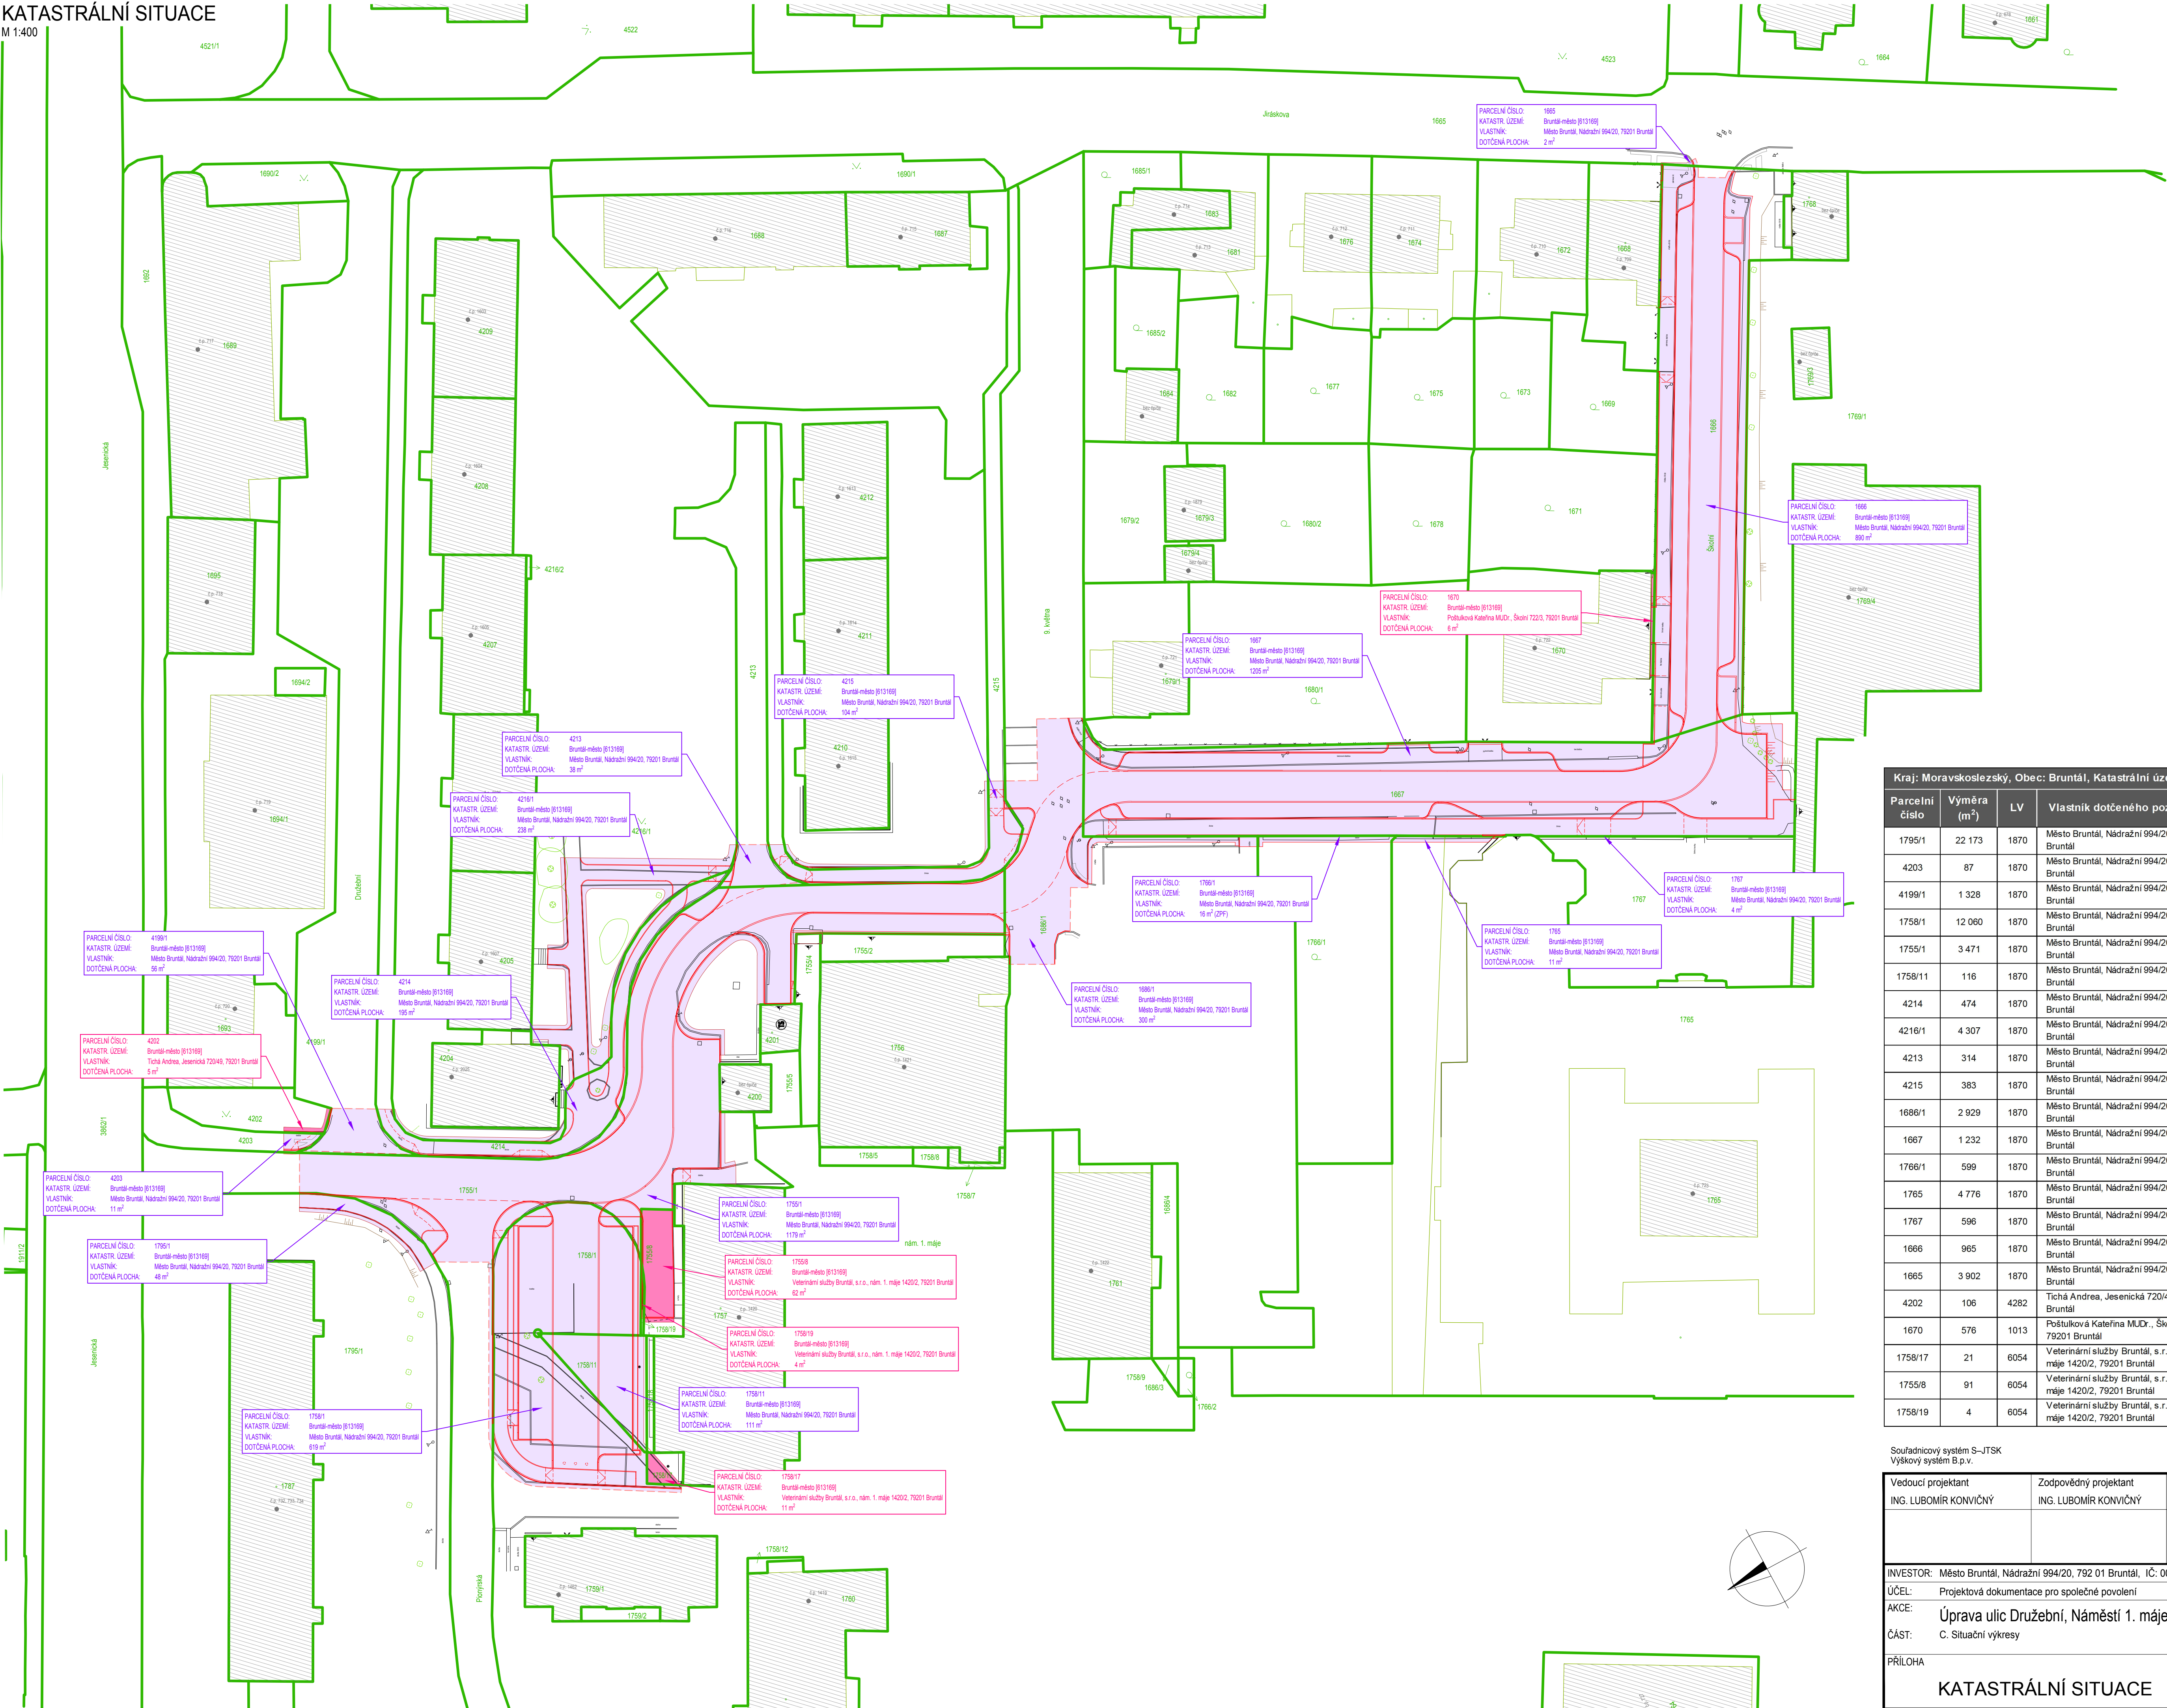

Kraj: Moravskoslezský, Obec: Bruntál, Katastrální území: Bruntál-město [613169]						
Parcelní číslo	Výměra (m ²)	LV	Vlastník dotčeného pozemku	Způsob využití	Druh pozemku	Dotčená plocha (m ²)
1795/1	22 173	1870	Město Bruntál, Nádražní 994/20, 79201 Bruntál	ostatní komunikace	ostatní plocha	48
4203	87	1870	Město Bruntál, Nádražní 994/20, 79201 Bruntál	ostatní komunikace	ostatní plocha	11
4199/1	1 328	1870	Město Bruntál, Nádražní 994/20, 79201 Bruntál	jiná plocha	ostatní plocha	56
1758/1	12 060	1870	Město Bruntál, Nádražní 994/20, 79201 Bruntál	ostatní komunikace	ostatní plocha	619
1755/1	3 471	1870	Město Bruntál, Nádražní 994/20, 79201 Bruntál	ostatní komunikace	ostatní plocha	1179
1758/11	116	1870	Město Bruntál, Nádražní 994/20, 79201 Bruntál	jiná plocha	ostatní plocha	111
4214	474	1870	Město Bruntál, Nádražní 994/20, 79201 Bruntál	ostatní komunikace	ostatní plocha	195
4216/1	4 307	1870	Město Bruntál, Nádražní 994/20, 79201 Bruntál	zeleň	ostatní plocha	238
4213	314	1870	Město Bruntál, Nádražní 994/20, 79201 Bruntál	ostatní komunikace	ostatní plocha	38
4215	383	1870	Město Bruntál, Nádražní 994/20, 79201 Bruntál	ostatní komunikace	ostatní plocha	104
1686/1	2 929	1870	Město Bruntál, Nádražní 994/20, 79201 Bruntál	ostatní komunikace	ostatní plocha	300
1667	1 232	1870	Město Bruntál, Nádražní 994/20, 79201 Bruntál	ostatní komunikace	ostatní plocha	1205
1766/1	599	1870	Město Bruntál, Nádražní 994/20, 79201 Bruntál	ZPF: BPEJ: 84811	zahrada	16
1765	4 776	1870	Město Bruntál, Nádražní 994/20, 79201 Bruntál	-	zastavěná plocha a nádvoří	11
1767	596	1870	Město Bruntál, Nádražní 994/20, 79201 Bruntál	ostatní komunikace	ostatní plocha	4
1666	965	1870	Město Bruntál, Nádražní 994/20, 79201 Bruntál	ostatní komunikace	ostatní plocha	890
1665	3 902	1870	Město Bruntál, Nádražní 994/20, 79201 Bruntál	ostatní komunikace	ostatní plocha	2
4202	106	4282	Tichá Andrea, Jesenícká 720/49, 79201 Bruntál	zeleň	ostatní plocha	5
1670	576	1013	Poštulková Kateřina MUDr., Školní 722/3, 79201 Bruntál	-	zastavěná plocha a nádvoří	6
1758/17	21	6054	Veterinární služby Bruntál, s.r.o., nám. 1. máje 1420/2, 79201 Bruntál	jiná plocha	ostatní plocha	11
1755/8	91	6054	Veterinární služby Bruntál, s.r.o., nám. 1. máje 1420/2, 79201 Bruntál	jiná plocha	ostatní plocha	62
1758/19	4	6054	Veterinární služby Bruntál, s.r.o., nám. 1. máje 1420/2, 79201 Bruntál	jiná plocha	ostatní plocha	4

Souřadnicový systém S-JTSK
Výškový systém B.p.v.

Vedoucí projektant ING. LUBOMÍR KONVIČNÝ	Zodpovědný projektant ING. LUBOMÍR KONVIČNÝ	Vypracoval BC. MARTIN KAVKA	 DOPRAVNÍ PROJEKCE RYMAŘOV	
INVESTOR: Město Bruntál, Nádražní 994/20, 792 01 Bruntál, IČ: 00295892, DIČ: CZ00295892				
ÚČEL: Projektová dokumentace pro společné povolení				
AKCE: Úprava ulic Družební, Náměstí 1. máje a Školní, Bruntál				
ČÁST: c. Situační výkresy				
PŘÍLOHA			ČÍSLO PARÉ	ČÍSLO VÝKRESU

KATASTRÁLNÍ SITUACE

C.2