


KATASTR  
DRUH POZEMKY  
ČÍSLO PARCELY  
VZDÁLENOST ŠACHTIC  
SMĚROVÉ POMĚRY

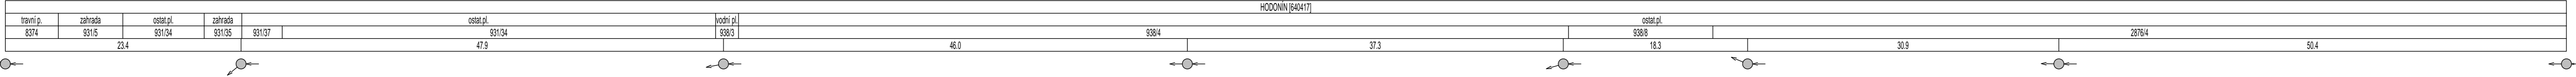

# STOKA E, 1. část

M 1:250/1:100

HLOUBKA VÝKOPU

KÓTA NIVELETY POTRUBÍ


TERÉN

SROVNÁVACÍ ROVINA

STANIČENÍ V KM

STANIČENÍ V M

SKLON POTRUBÍ NA DÉLKU  
DRUH POTRUBÍ  
ZPŮSOB TĚŽENÍ  
KAPACITA Q[l/s],v[m/s]  
NAVRHOVANÝ Q[l/s],v[m/s]

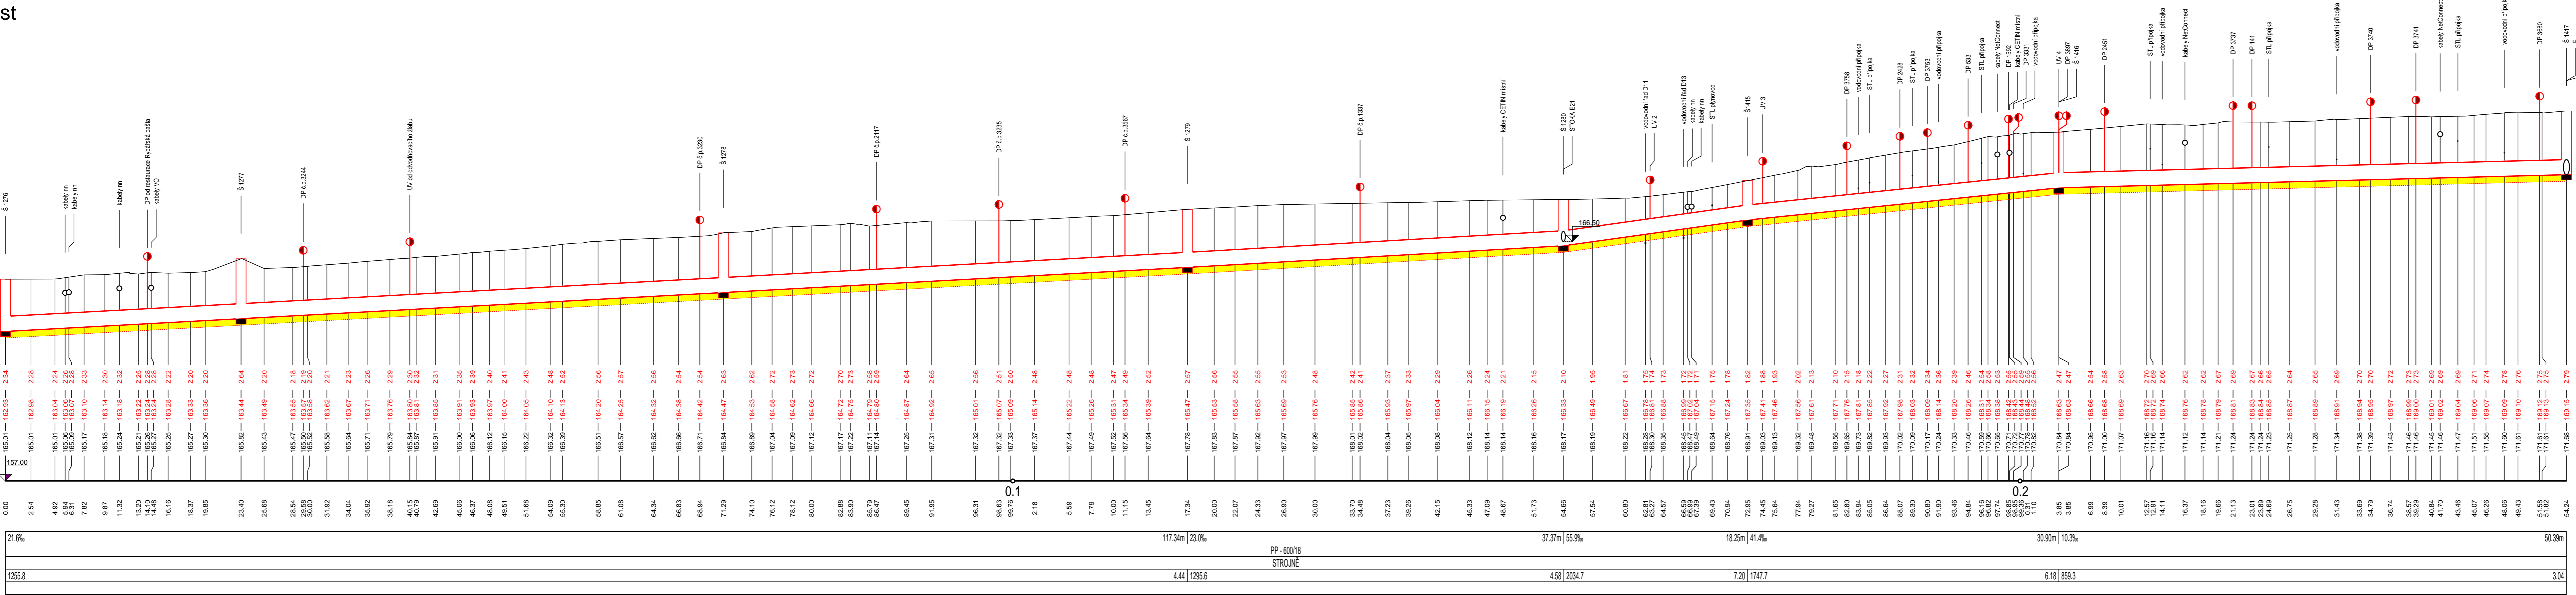

Výškový systém Balt po vyrovnání, souřadnicový systém S-JTSK

Ing. KAREL VAŠTÍK, projektování vodních staveb  
ul. Lideřovská 14, 696 61 VNOROVY, Lidéřovice tel. 518 328 168, mobil 603 853 613, e-mail: karel.vastik@tiscali.cz

Vedoucí projektu Ing.Karel Vašítk Vypracoval Ing.Karel Vašítk  
Zodpovědný projektant Ing.Karel Vašítk Kontroloval

Investor Město Hodonín, Masarykovo náměstí 53/1,695 35 Hodonín  
Obec Hodonín Katastr Hodonín [640417] Okres Hodonín

Ákce **Hodonín, lokalita Mrkotálky - rekonstrukce kanalizace**

Stupeň DPS  
Datum 12/2022  
Zakázkové číslo 56/2022  
Měřítko 1: 250/100

Formát 7 xA4  
Výkres č. Paré č.

Obsah Podélný profil stoky E, 1. část

D.1.1.11

1