


Tabulka			
bod	X	Y	popis
1	-604177.4071	-1156494.9945	Spojkoviště
2	-604175.9569	-1156494.7506	Střed výkopu
3	-604174.0863	-1156487.7049	Střed výkopu
4	-604165.2458	-1156474.3422	Střed výkopu
5	-604156.2323	-1156461.0975	Střed výkopu
6	-604152.3176	-1156448.8455	Střed výkopu
7	-604148.4029	-1156436.5935	Střed výkopu
8	-604145.7966	-1156418.7306	Střed výkopu
9	-604145.5132	-1156417.9825	Střed výkopu
10	-604145.0485	-1156417.8148	Střed výkopu
11	-604141.8900	-1156417.8600	Střed výkopu
12	-604129.1900	-1156418.6800	Střed výkopu
13	-604107.1500	-1156422.4300	Střed výkopu
14	-604094.5700	-1156425.7400	Střed výkopu
15	-604071.8500	-1156428.7000	Střed výkopu
16	-604068.9100	-1156428.7462	Střed výkopu - rozdělení trasy
17	-604068.8353	-1156430.9241	Střed výkopu
18	-604069.0601	-1156434.9847	Střed výkopu
19	-604072.6772	-1156440.4980	Střed výkopu
20	-604077.79	-1156455.525	Rekonstrukce PRIS N118/2
21	-604078.5760	-1156456.1010	Střed výkopu
22	-604064.1300	-1156428.8200	Střed výkopu
23	-604058.4600	-1156427.3700	Střed výkopu
24	-604042.2245	-1156417.3227	Střed výkopu
25	-604030.4400	-1156410.0300	Střed výkopu
26	-604016.3200	-1156400.7400	Střed výkopu
27	-604000.0681	-1156393.2475	Střed výkopu
28	-603987.2500	-1156386.9400	Střed výkopu
29	-603986.8700	-1156385.9100	Zatažení kabelů do stáv. chráničků
30	-603986.3846	-1156385.8690	Zatažení kabelů do stáv. chráničků

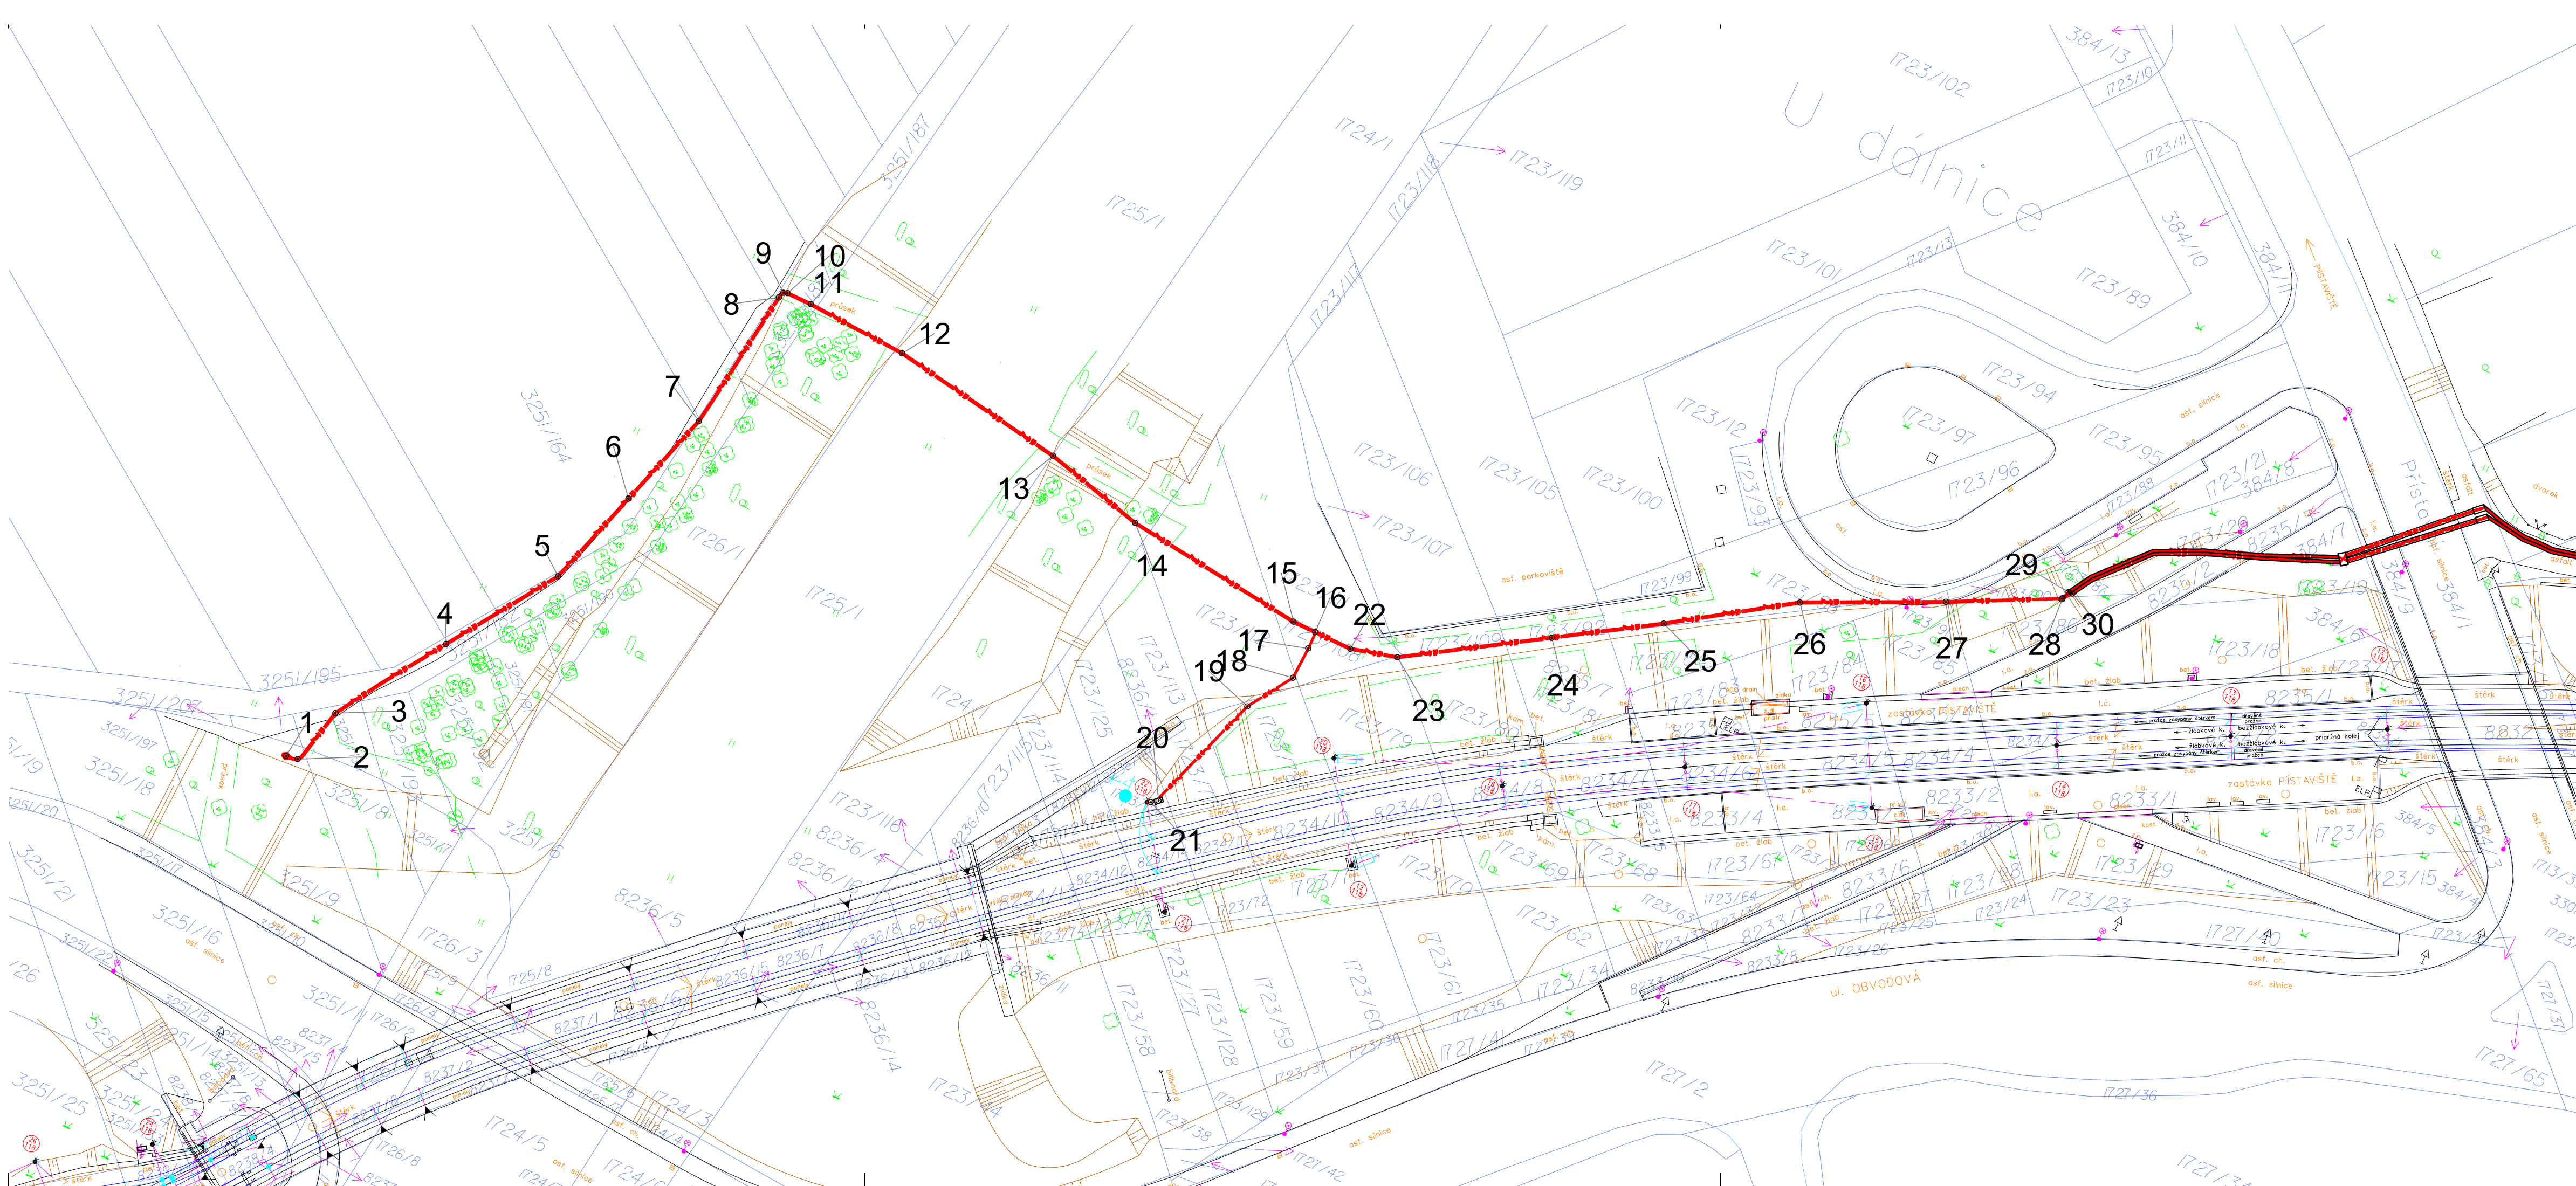



LEGENDA NAVRŽENÝCH SÍTÍ :

- TRAKČNÍ KABELY DPMB (stávající trasa)
- TRAKČNÍ KABELY DPMB ULOŽENÉ V CHRÁNIČKÁCH (stávající trasa)
- TRAKČNÍ KABELY DPMB (změna trasy)
- TRAKČNÍ KABELY DPMB (původní trasa)
- MULTIKANÁL SÍTEL 9W-42 + HDPE Ø40 mm + svazek mikrotrubiček
- 2x MULTIKANÁL SÍTEL 9W-42 + HDPE Ø40 mm + svazek mikrotrubiček
- KABELOVÁ SPOJKA

LEGENDA :

- nástěnná konzola
- trakční sloup
- dopravní značka
- zastávka
- studna
- parková úprava
- strom
- křoviny
- listnatý porost
- travnatý porost, louka
- pole
- neplodná půda
- zahrada
- kanalizační šachta
- uliční vpusť
- plynovodní šoupě
- lampa
- rozdělovací skříň
- vodovodní šoupě
- podzemní hydrant
- přehradový stožár
- hranatá šachta nerozlišená
- svár kolejí

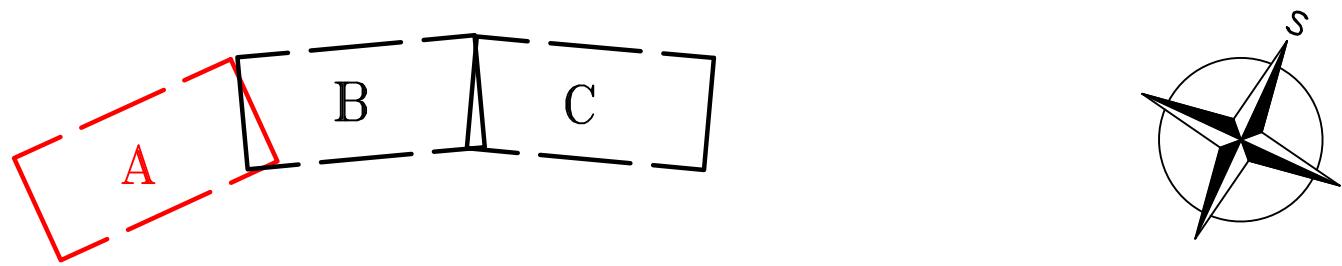

VYPRACOVAL:	Ing. Tomáš Veselý	ZODP. PROJEKTANT:	Bc. Radim Pála	 Puttner, s.r.o. ŠUMAVSKÁ 416/15, 602 00 BRNO tel. 541 210 038, fax. 541 212 207 e-mail: info@puttner.cz												
	<i>Vesely</i>		<i>P. Pála</i>													
MÍSTO STAVBY: Brno, Bystrc	KRAJ: Jihomoravský															
INVESTOR: Dopravní podnik města Brna, a.s., Hlinky 151, 656 46 Brno																
STAVBA: Brno, Bystrc, ul. Obvodová, rekonstrukce trakčních kabelů DPMB																
OBSAH VÝKRESU: Vytyčovací výkres – část A				<table><tr><td>ČÍSLO ZAKÁZKY:</td><td>020-000005</td></tr><tr><td>STUPEŇ DOKUMENTACE:</td><td>PDPS</td></tr><tr><td>DATUM:</td><td>březen 2023</td></tr><tr><td>FORMÁT:</td><td>5 x A4</td></tr><tr><td>MĚŘÍTKO:</td><td>1:500</td></tr><tr><td>ČÍSLO VÝKRESU:</td><td>08a</td></tr></table>	ČÍSLO ZAKÁZKY:	020-000005	STUPEŇ DOKUMENTACE:	PDPS	DATUM:	březen 2023	FORMÁT:	5 x A4	MĚŘÍTKO:	1:500	ČÍSLO VÝKRESU:	08a
ČÍSLO ZAKÁZKY:	020-000005															
STUPEŇ DOKUMENTACE:	PDPS															
DATUM:	březen 2023															
FORMÁT:	5 x A4															
MĚŘÍTKO:	1:500															
ČÍSLO VÝKRESU:	08a															