


SITUACE TT – ČÁST 4
MODERNIZACE TT BYSTRC, OBVODOVÁ
SO 01 Tramvajová trať
M 1:500

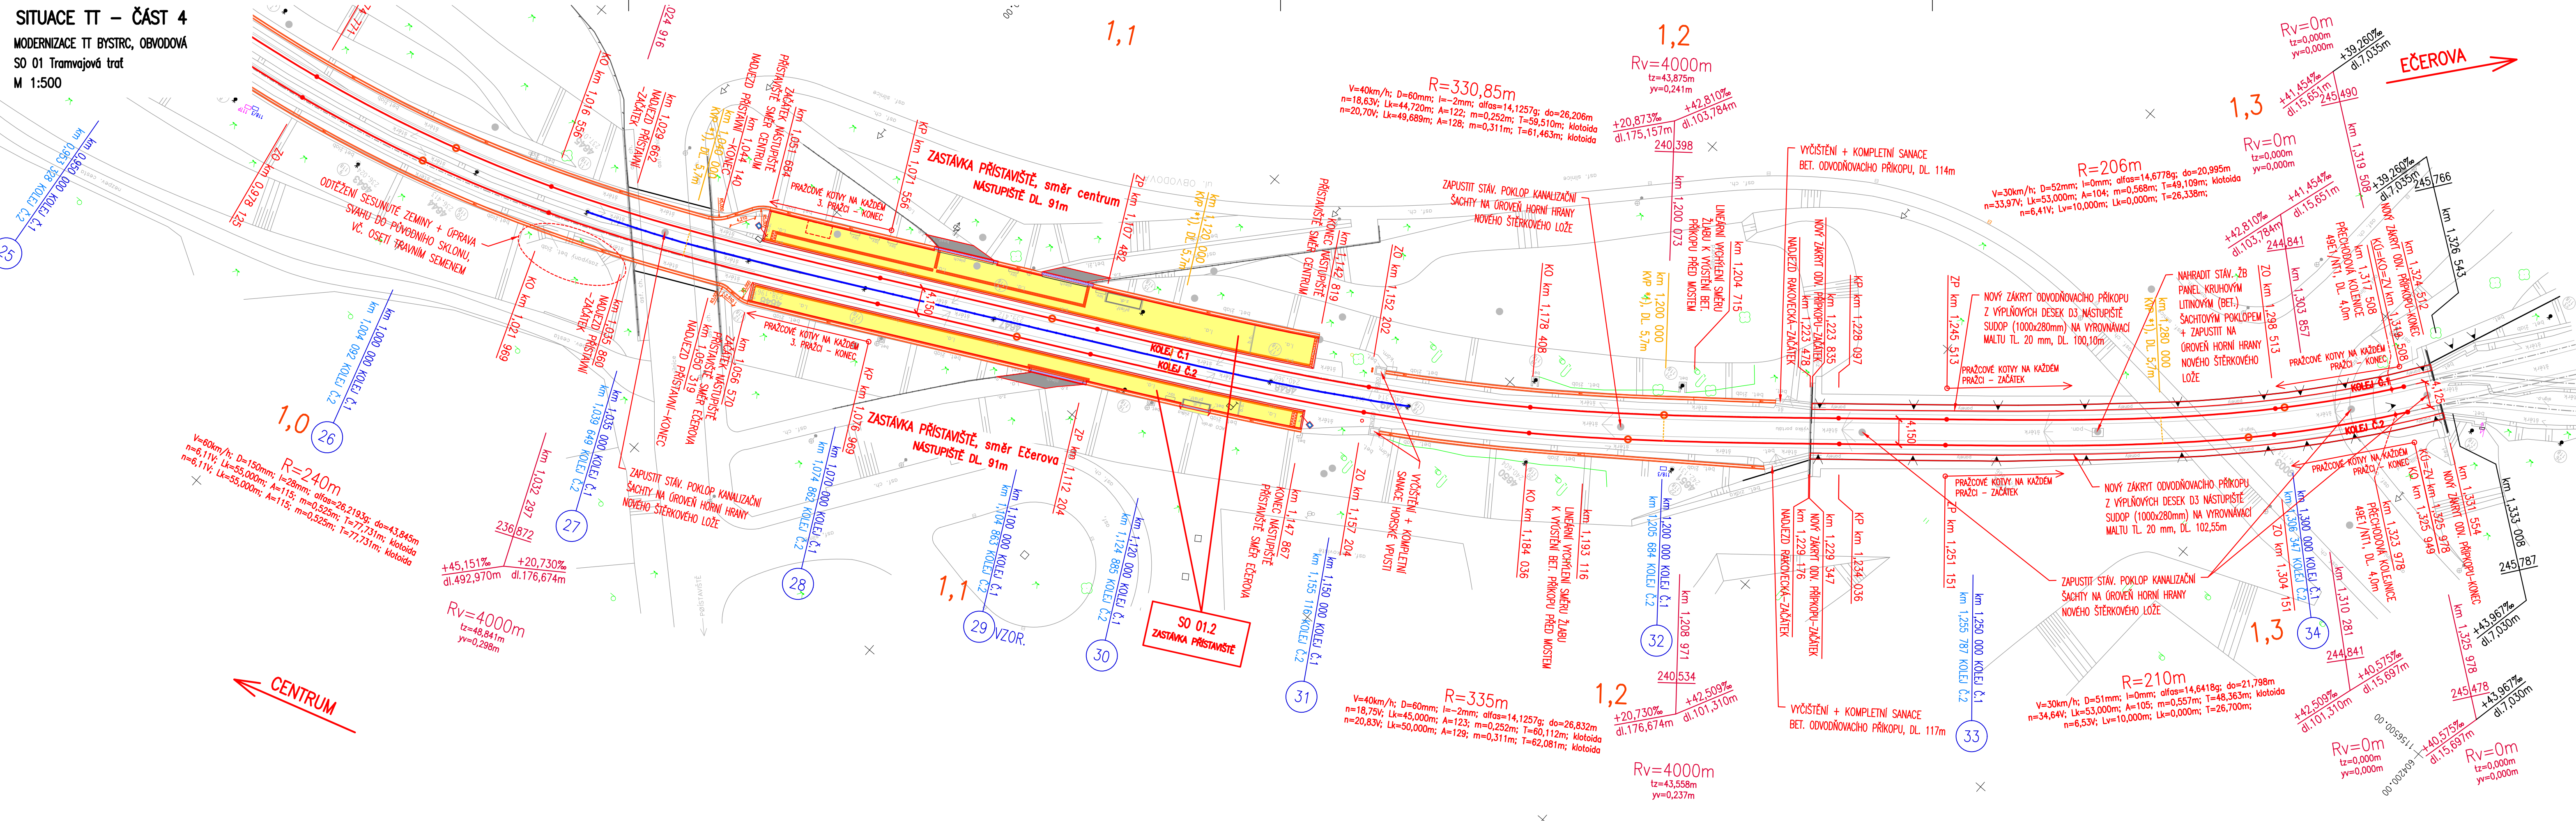

LEGENDA ČAR:

- STÁVAJÍCÍ HRANY
- NOVÉ HRANY
- OSA KOLEJE – NOVÁ POLOHA – VÝMĚNA SVRŠKU
- OSA KOLEJE – STÁVAJÍCÍ POLOHA – VYROVNÁNÍ OPK STROJNÍ PODBĚŽKOU
- OSA KOLEJE – STÁVAJÍCÍ POLOHA
- ZÁBRADLÍ – NOVÝ NÁVRH
- ZÁBRADLÍ – STÁVAJÍCÍ

- SVODIDLO – NOVÝ NÁVRH
- SVODIDLO – STÁVAJÍCÍ

LEGENDA ZNAČEK:

- TRAKČNÍ STOŽÁŘ
- ZELEŇ

LEGENDA PLOCH:


- CHODNÍKY Z NOVÉ BETONOVÉ ZÁMKOVÉ DLAŽBY 200x200/60mm
- KONTRASTNÍ ČERVENÁ DLAŽBA – NOVÁ BETONOVÁ ZÁMKOVÁ DLAŽBA 100x200/60mm
- RELIEFNÍ ČERVENÁ DLAŽBA – NOVÁ BETONOVÁ ZÁMKOVÁ DLAŽBA 100x200/60mm PRO VAROVNÉ A SIGNALNÍ PÁSY
- RELIEFNÍ ČERVENÁ DLAŽBA – NOVÁ BETONOVÁ ZÁMKOVÁ DLAŽBA 200x200/60mm PRO UMĚLE VODICÍ LINE, S DRAŽKAMI
- PLOCHY PŘÍDLAŽBY – 2 ŘADY ŽULOVÝCH KOSTEK 100x100/100mm DO BETONU
- ASFALTOVÉ VRSTVY – NOVÉ
- PŘECHOD PŘES TRATĚ – Z PRYŽOVÝCH DÍLCŮ
- PLOCHA NAKOLEJOVACÍHO MÍSTA
- PLOCHY ZE ŠTĚRKODRTI

POZNÁMKY:

- KÓTY VE VÝKRESU JSOU UVEDENY V METRECH
- PŘEDPOKLÁDÁ SE VLOŽENÍ 2 KS KOLEJNICOVÝCH MAZNIKŮ PRO OPRAVOVANOU TT (SPECIFIKACE ZAŘÍZENÍ UVEDENA V TECH. ZPRÁVĚ). UMÍSTĚNÍ MAZNIKŮ PRO KOLEJ SMĚREM DO CENTRA SE PŘEDPOKLÁDÁ V MÍSTĚ PŘÍBLÍŽNĚ VYMEZENÉM STÁV. TRAKČNÍMI STOŽÁŘI 12/117 A 13/117. UMÍSTĚNÍ MAZNIKŮ PRO KOLEJ SMĚREM DO CENTRA SE PŘEDPOKLÁDÁ PŘÍBLÍŽNĚ V MÍSTĚ STÁV. TRAKČNÍHO STOŽÁŘU 33/118. PŘESNOU POLOHU ZAŘÍZENÍ DEFINUJE VÝŠÍ STUPĚŇ PD.
- KOLEJNICOVÉ VODNÉ PROPOJENÍ PŘES CELÝ PROFIL TRATĚ – ZE SLANĚNÝCH OCELOVÝCH VODICÍCH PŘÍPEVNĚNÝCH KE STOJNĚ KOLEJNICĚ ŠROUBOVÝM SPOJEM DO PŘEDVRTANÝCH OTVORŮ
- KOLEJNICOVÉ VODNÉ PROPOJENÍ PŘES CELÝ PROFIL TRATĚ – ZE SLANĚNÝCH OCELOVÝCH VODICÍCH PŘÍPEVNĚNÝCH KE STOJNĚ KOLEJNICĚ ŠROUBOVÝM SPOJEM DO PŘEDVRTANÝCH OTVORŮ – ZDOJENÉ (ZPĚTNÉ ODSAVÁNÍ)

SOUŘADNICOVÝ SYSTÉM: JTSK

VÝŠKOVÝ SYSTÉM: B. P. V.

ZODPOVĚDNÝ PROJEKTANT:	ING. DAGMAR MAJEROVÁ BAUEROVÁ	 Dopravní podnik města Brna a.s.	
VYPRACOVAL:	ING. MICHAL FIDRMUC, DPMB, A.S.		
KONTROLOVAL:	ING. JOSEF VESELÝ, DPMB, A.S.		
NÁZEV AKCE:		DATUM:	09/2022
MODERNIZACE TT BYSTRC, OBVODOVÁ SO 01 Tramvajová trať		FORMÁT:	5x44
		MĚŘÍTKO:	1:500
		STUPEŇ PD:	DOS
NÁZEV PŘÍLOHY:		ČÍSLO SOUPRAVY:	ČÍSLO PŘÍLOHY:
SITUACE TT – ČÁST 4			D.2.4.