


KATASTRÁLNÍ SITUAČNÍ VÝKRES – ČÁST 1
MODERNIZACE TT BYSTRC, OBVODOVÁ
M 1:500

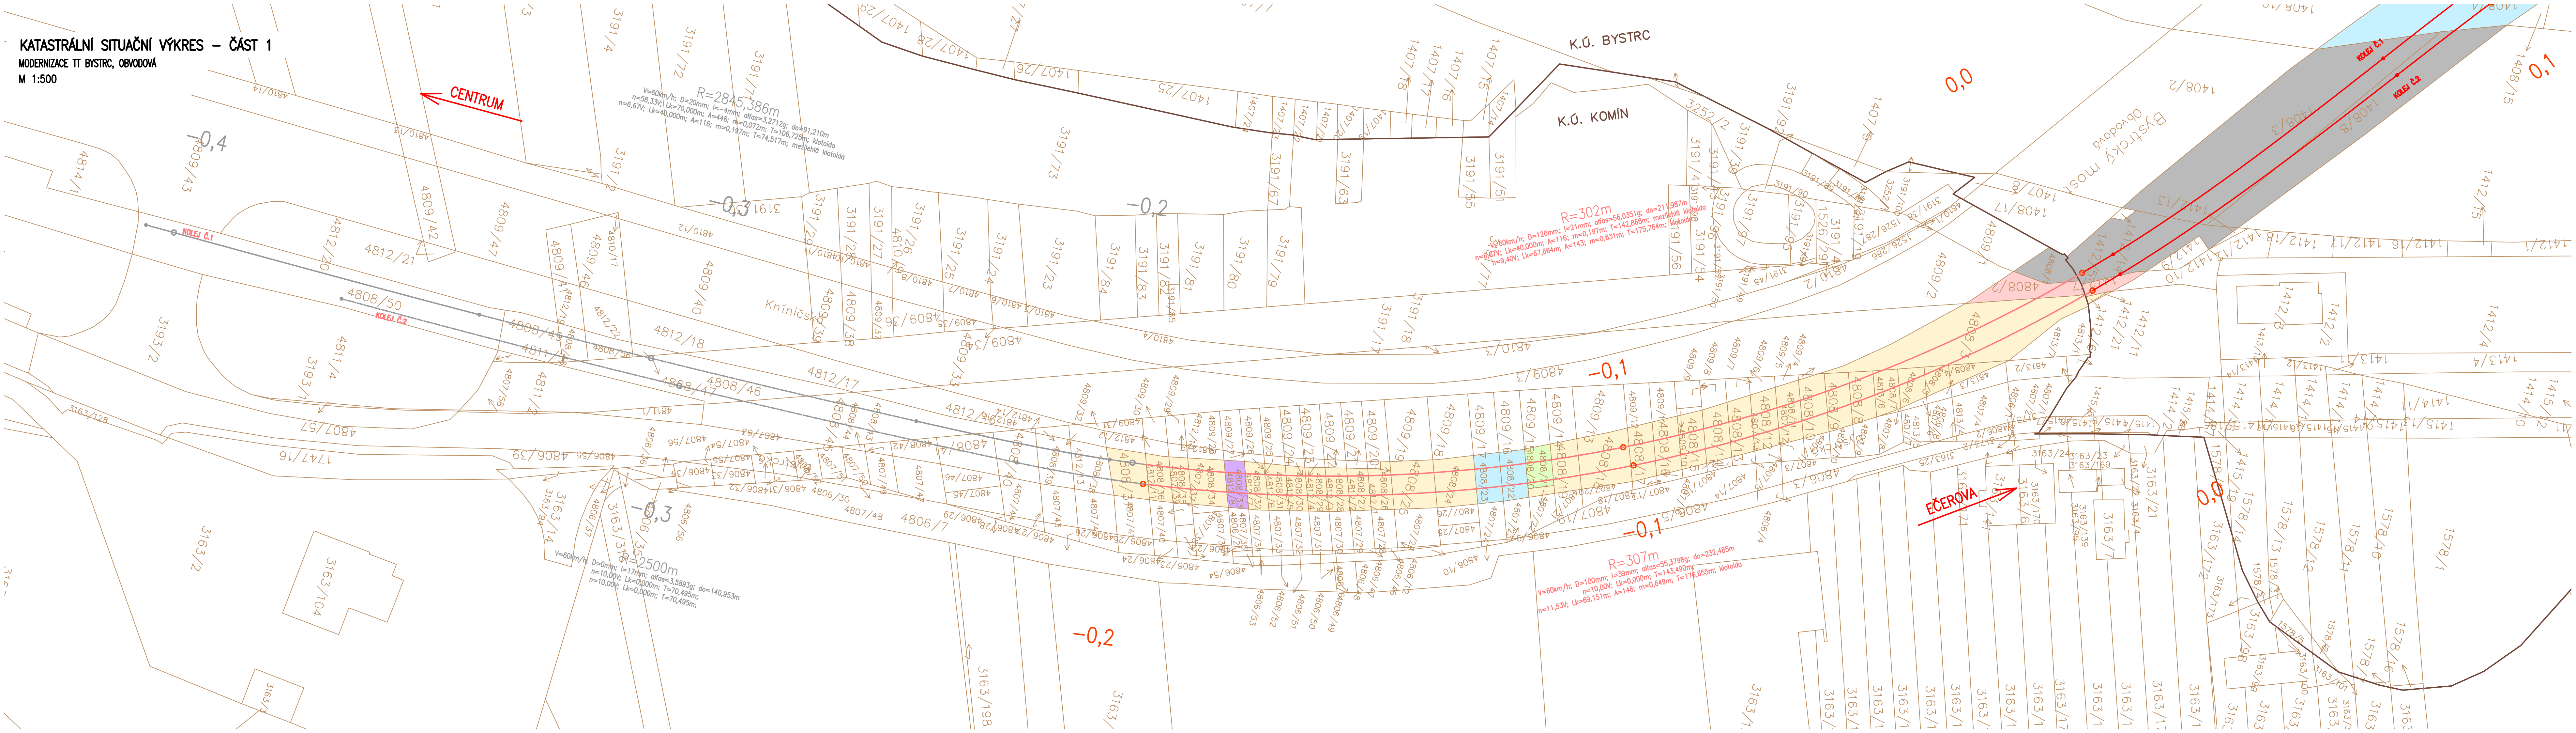


LEGENDA ČAR:

- NOVÉ HRANY
- OSA KOLEJE – NOVÁ POLOHA – VÝMĚNA SVRŠKU
- OSA KOLEJE – STÁVAJÍCÍ POLOHA – VYROVNÁNÍ GPK STROJNÍ PODBLUEČKOU
- ZÁBRADLÍ – NOVÝ NÁVRH
- HRANICE KATASTRU
- HRANICE PARCEL

LEGENDA PLOCH:

- VLASTNÍK: Statutární město Brno
- VLASTNÍK: Česká republika; Povodí Moravy, s.p.
- VLASTNÍK: Česká republika; Úřad pro zastupování státu ve věcech majetkových / Soukromý
- VLASTNÍK: Soukromý
- VLASTNÍK: Česká republika; Úřad pro zastupování státu ve věcech majetkových
- VLASTNÍK: Dopravní podnik města Brna, a.s.
- VLASTNÍK: Jihomoravský kraj; Správa a údržba silnic Jihomoravského kraje, příspěvková organizace kraje
- VLASTNÍK: Statutární město Brno / Soukromý

SOUŘADNICOVÝ SYSTÉM: JTSK
VÝŠKOVÝ SYSTÉM: B. P. V.

ZODPOVĚDNÝ PROJEKTANT:	ING. DAGMAR MAJEROVÁ BAJEROVÁ			
VYPRACOVAL:	ING. IVANA JEDLIČKOVÁ			
KONTROLOVAL:	ING. LUKÁŠ SMEKAL			
NÁZEV AKCE:			DATUM:	07/2022
MODERNIZACE TT BYSTRC, OBVODOVÁ			FORMÁT:	6x44
			MĚŘÍTKO:	1:500
			STUPEŇ PD:	DOS
NÁZEV PŘÍLOHY:			ČÍSLO SOUPRAVY:	ČÍSLO PŘÍLOHY:
KATASTRÁLNÍ SITUAČNÍ VÝKRES – ČÁST 1				C.2.1.