



SITUACE NÁSTUPIŠŤ V ZASTÁVCE ZOOLOGICKÁ ZAHRADA

MODERNIZACE TT BYSTRČ, OBVODOVÁ
SO 01 Tramvajová trať
M 1:250

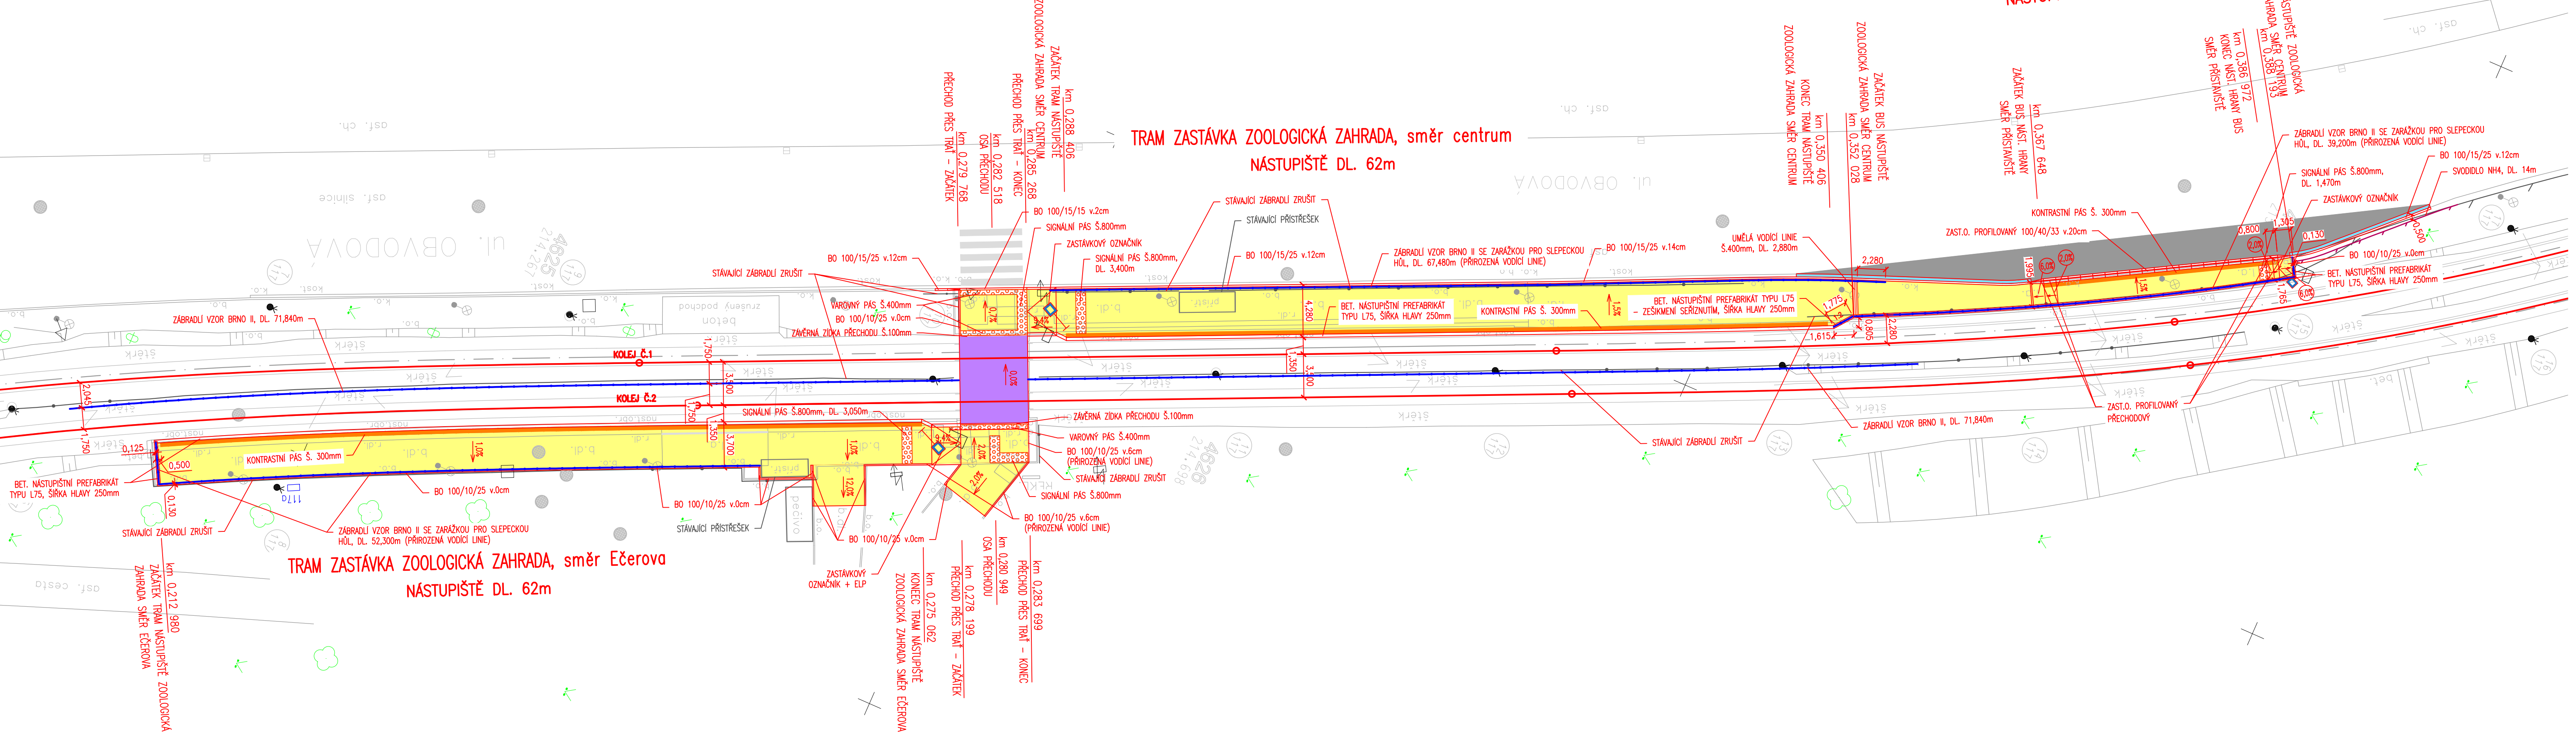

DETAIL V OBLASTI PŘECHODU

M 1:100

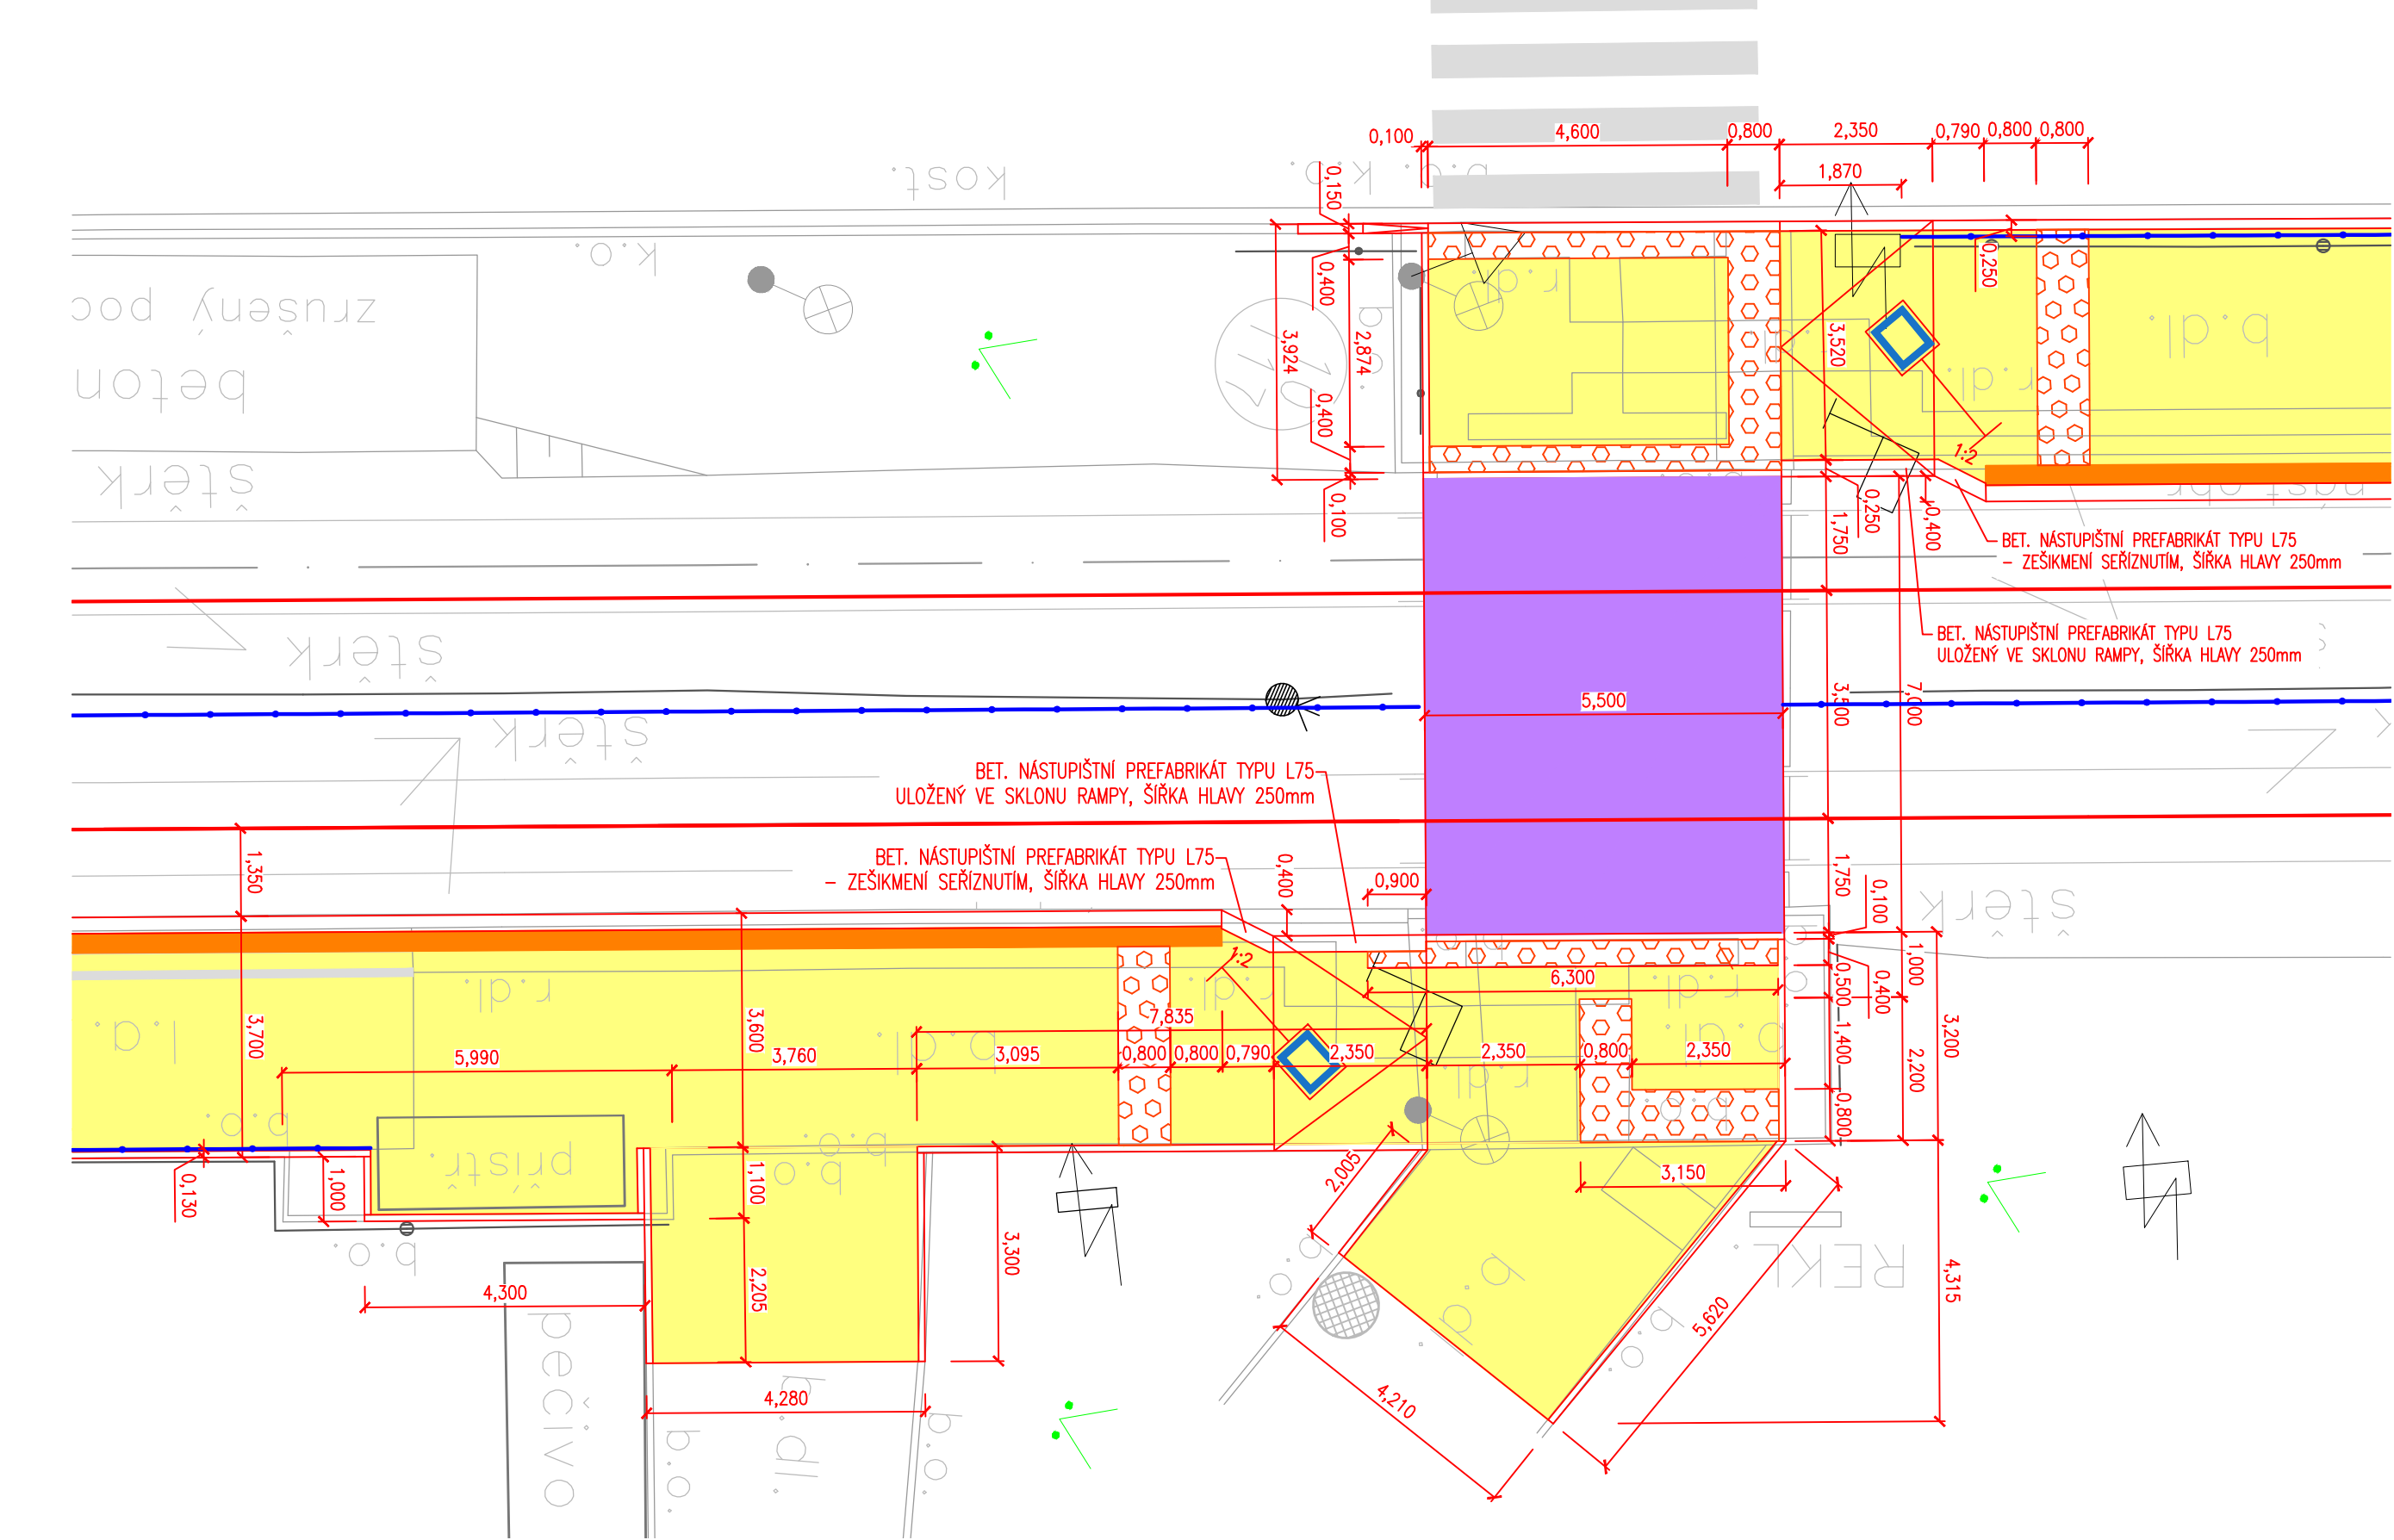

LEGENDA ČAR:

- STÁVAJÍCÍ HRANY
- NOVÉ HRANY
- OSA KOLEJE – NOVÁ POLOHA
- OSA KOLEJE – STÁVAJÍCÍ POLOHA
- ZÁBRADLÍ – NOVÝ NÁVRH
- ZÁBRADLÍ – STÁVAJÍCÍ
- SVODIDLO – NOVÝ NÁVRH
- SVODIDLO – STÁVAJÍCÍ

LEGENDA ZNAČEK:

- TRAKČNÍ STOŽÁR
- ZELEŇ

LEGENDA PLOCH:

- CHODNÍKY Z NOVÉ BETONOVÉ ZÁMKOVÉ DLAŽBY 200x200/60mm
- KONTRASTNÍ ČERVENÁ DLAŽBA – NOVÁ BETONOVÁ ZÁMKOVÁ DLAŽBA 100x200/60mm
- RELIEFNI ČERVENÁ DLAŽBA – NOVÁ BETONOVÁ ZÁMKOVÁ DLAŽBA 100x200/60mm PRO VÁROVNÉ A SIGNÁLNÍ PÁSY
- RELIEFNI ČERVENÁ DLAŽBA – NOVÁ BETONOVÁ ZÁMKOVÁ DLAŽBA 200x200/60mm PRO UMĚLE VODICÍ LIE, S DŘÁŽKAMI
- PLOCHY PŘÍDLAŽBY – 2 ŘADY ŽULOVÝCH KOSTEK 100x100/100mm DO BETONU
- ASFALTOVÉ VRSTVY – NOVÉ
- PŘECHOD PŘES TRAT – Z PRÝŽOVÝCH DÍLCŮ

POZNÁMKY:

- *1) PO 4m VYTVAŘET 100mm MEZERU PRO ZAJIŠTĚNÍ ODVODNĚNÍ NÁSTUPIŠŤE
- PODÉL VODICÍ LIE MINIMÁLNĚ 1,5m PROSTOR BEZ MOBILIÁŘE
- PODÉL UMĚLE VODICÍ LIE MINIMÁLNĚ 0,8m OD OSY PROSTOR BEZ MOBILIÁŘE
- LEMOVÁNÍ RELIEFNI DLAŽBY ROVINNÝMI PRVKY DLE TN TZÚS 12.03.04 A TN TZÚS 12.03.06
- RELIEFNI DLAŽBA SPLŇUJE POŽADAVKY NV č.163/2002 Sb.
- KÓTY VE VÝKRESU JSOU UVEDENY V METRECH

SOUŘADNICOVÝ SYSTÉM: JTSK

VÝŠKOVÝ SYSTÉM: B. P. V.

ZODPOVĚDNÝ PROJEKTANT:	ING. DAGMAR MAJEROVÁ BAUEROVÁ		
VYPRACOVAL:	ING. MICHAL FIDRMAČEK, DPMB, A.S.		
KONTROLOVAL:	ING. JOSEF VESELY, DPMB, A.S.		
NÁZEV AKCE:	MODERNIZACE TT BYSTRČ, OBVODOVÁ SO 01 Tramvajová trať		
NÁZEV PŘÍLOHY:	SITUACE NÁSTUPIŠŤ V ZASTÁVCE ZOOLOGICKÁ ZAHRADA		
DATUM:	09/2022		
FORMÁT:	7x44		
MĚŘÍTKO:	1:250, 1:100		
STUPĚŇ PD:	DOS		
ČÍSLO SOUPRAVY:	ČÍSLO PŘÍLOHY:		
	D.3.1.		