



ŘEZ A-A

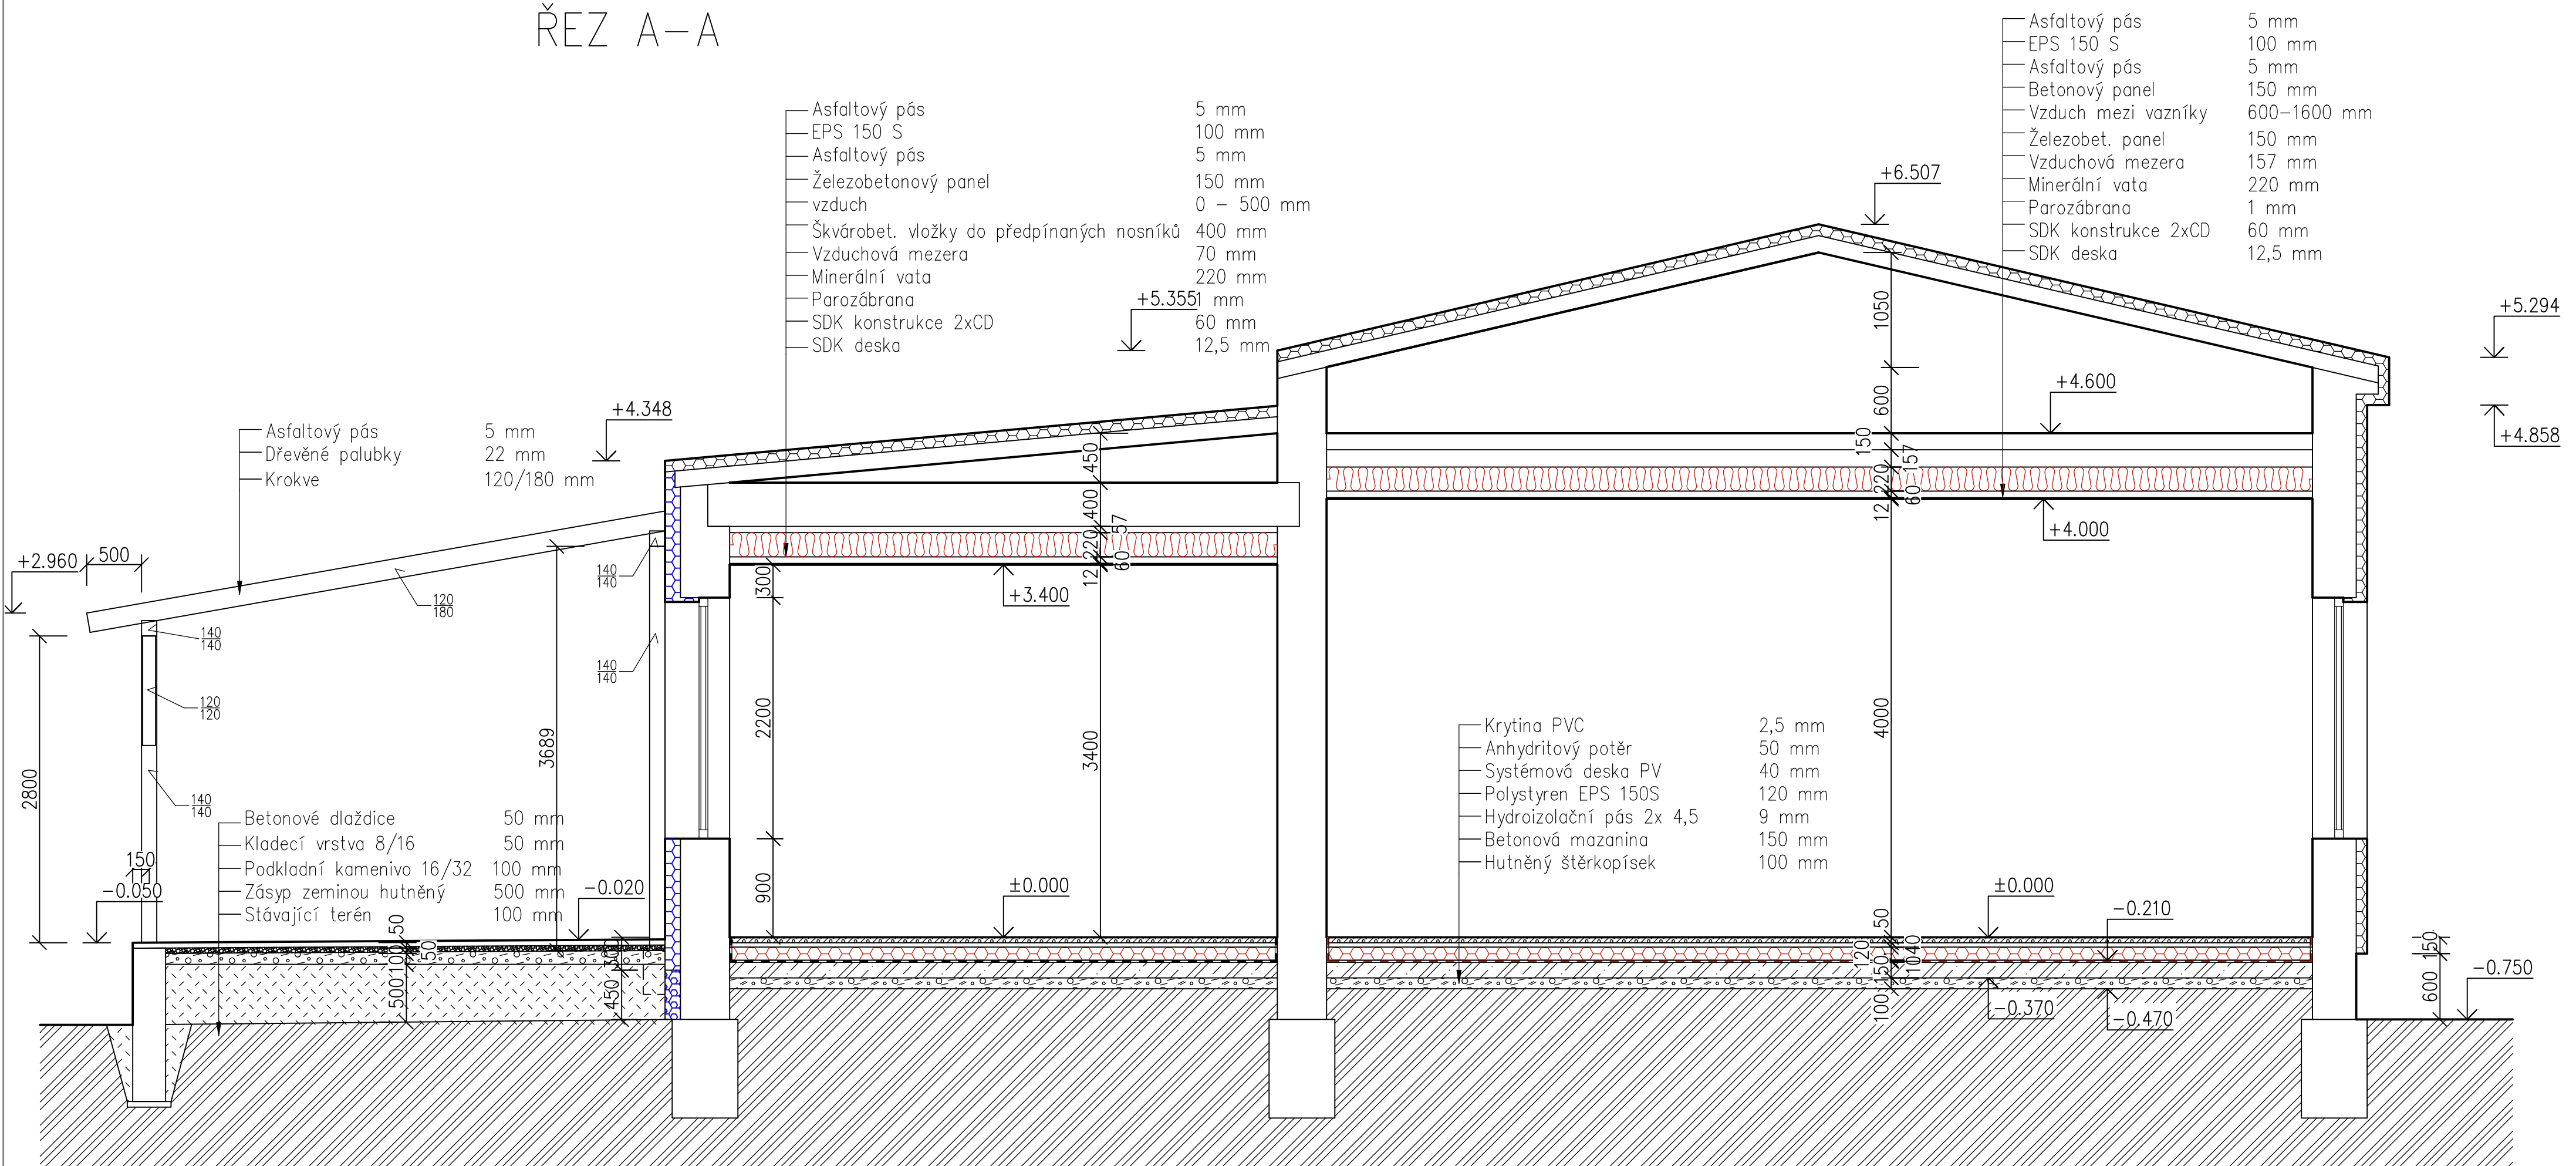

LEGENDA MATERIÁLŮ

	Kombinace cihly plné a škvárbetonových tvárníc
	EXPANDOVANÝ POLYSTYREN – stávající
	Přobeton – stávající zdvo
	Přobeton – nové zdvo
	EXTRUDOVANÝ POLYSTYREN
	EXPANDOVANÝ POLYSTYREN
	MINERÁLNÍ VATA
	HYDROIZOLACE – ASFALTOVÝ PÁS
	BETON S VÝZTUŽÍ–ŽELEZOBETON
	ANHYDRITOVÝ POTĚR
	STĚRKOPÍSEK HUTNĚNÝ
	ROSTLÝ TERÉN

Vypracoval:	Jiří Jerie		Kpt. Jaroše 605 432 01 KADAŇ	tel. 774 639 379
Kontroloval:	Jiří Jerie		e-mail: ips@ips-kadan.cz	
Zodp. projektant:	Jiří Jerie		tel. 287 22 141 IDČ: CZ28722141	www.ips-kadan.cz
Stavebník:	Město Výsluní, Výsluní 14, 431 83 Výsluní		Stupeň:	DPS
Místo stavby:	Výsluní p.p.č. 188/1		Č. zakázky:	
Stavba:	Oprava komunitního centra Výsluní		Datum:	08/2021
			Formát:	6 x A4
			Měřítko:	Č. paré
			1:50	
Výkres:	REZ A-A - nový stav		Číslo výkresu:	01.1b.04