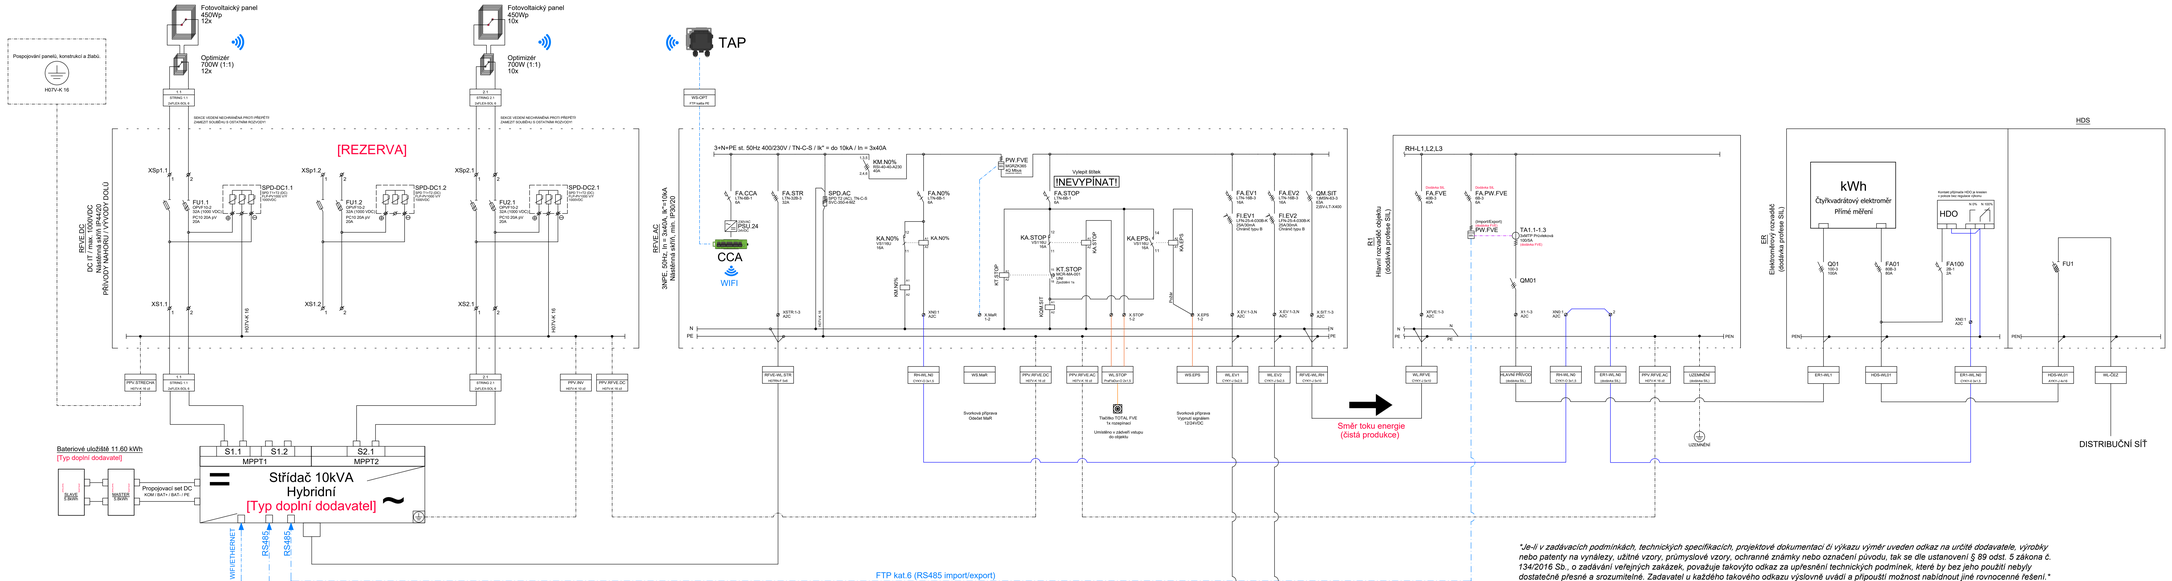
Fotovoltaický panel 450Wp 12x
Optimizér 700W (1:1) 12x
Fotovoltaický panel 450Wp 10x
Optimizér 700W (1:1) 10x
Propojovací panely, konstrukci a žlabů.
HDTV-K 16
[REZERVA]
SPD-DC1.1
SPD-DC1.2
SPD-DC2.1
SPD-DC2.2
FU1.1
FU1.2
FU2.1
XSp1.1
XSp1.2
XSp2.1
XS1.1
XS1.2
XS2.1
REVE.DC
DC IT max. 1000VDC
NAPÁJENÍ MĚNIČŮ / VÝVODY DOLŮ
PŘÍVODY NÁHORU / VÝVODY DOLŮ
TAP
WLCPT
FTP kabel Hl
3-N+PE st. 50Hz 400/230V / TN-C-S / Ik" = do 10kA / In = 3x40A
REVE.AC
3NPE, 50Hz, In = 3x40A, Ik"=10kA
Napájená sekce z měniče 3PSKW
FA.CCA
FA.STR
SPD.AC
KM.N0%
FA.N0%
PW.FVE
Výkyl Střídek
INEVYPÍNAT!
KA.N0%
KA.STOP
KT.STOP
KA.EPS
FI.EV1
FI.EV2
QM.SIT
PSU.24
CCA
WIFI
Baterie
Baterie
Baterie