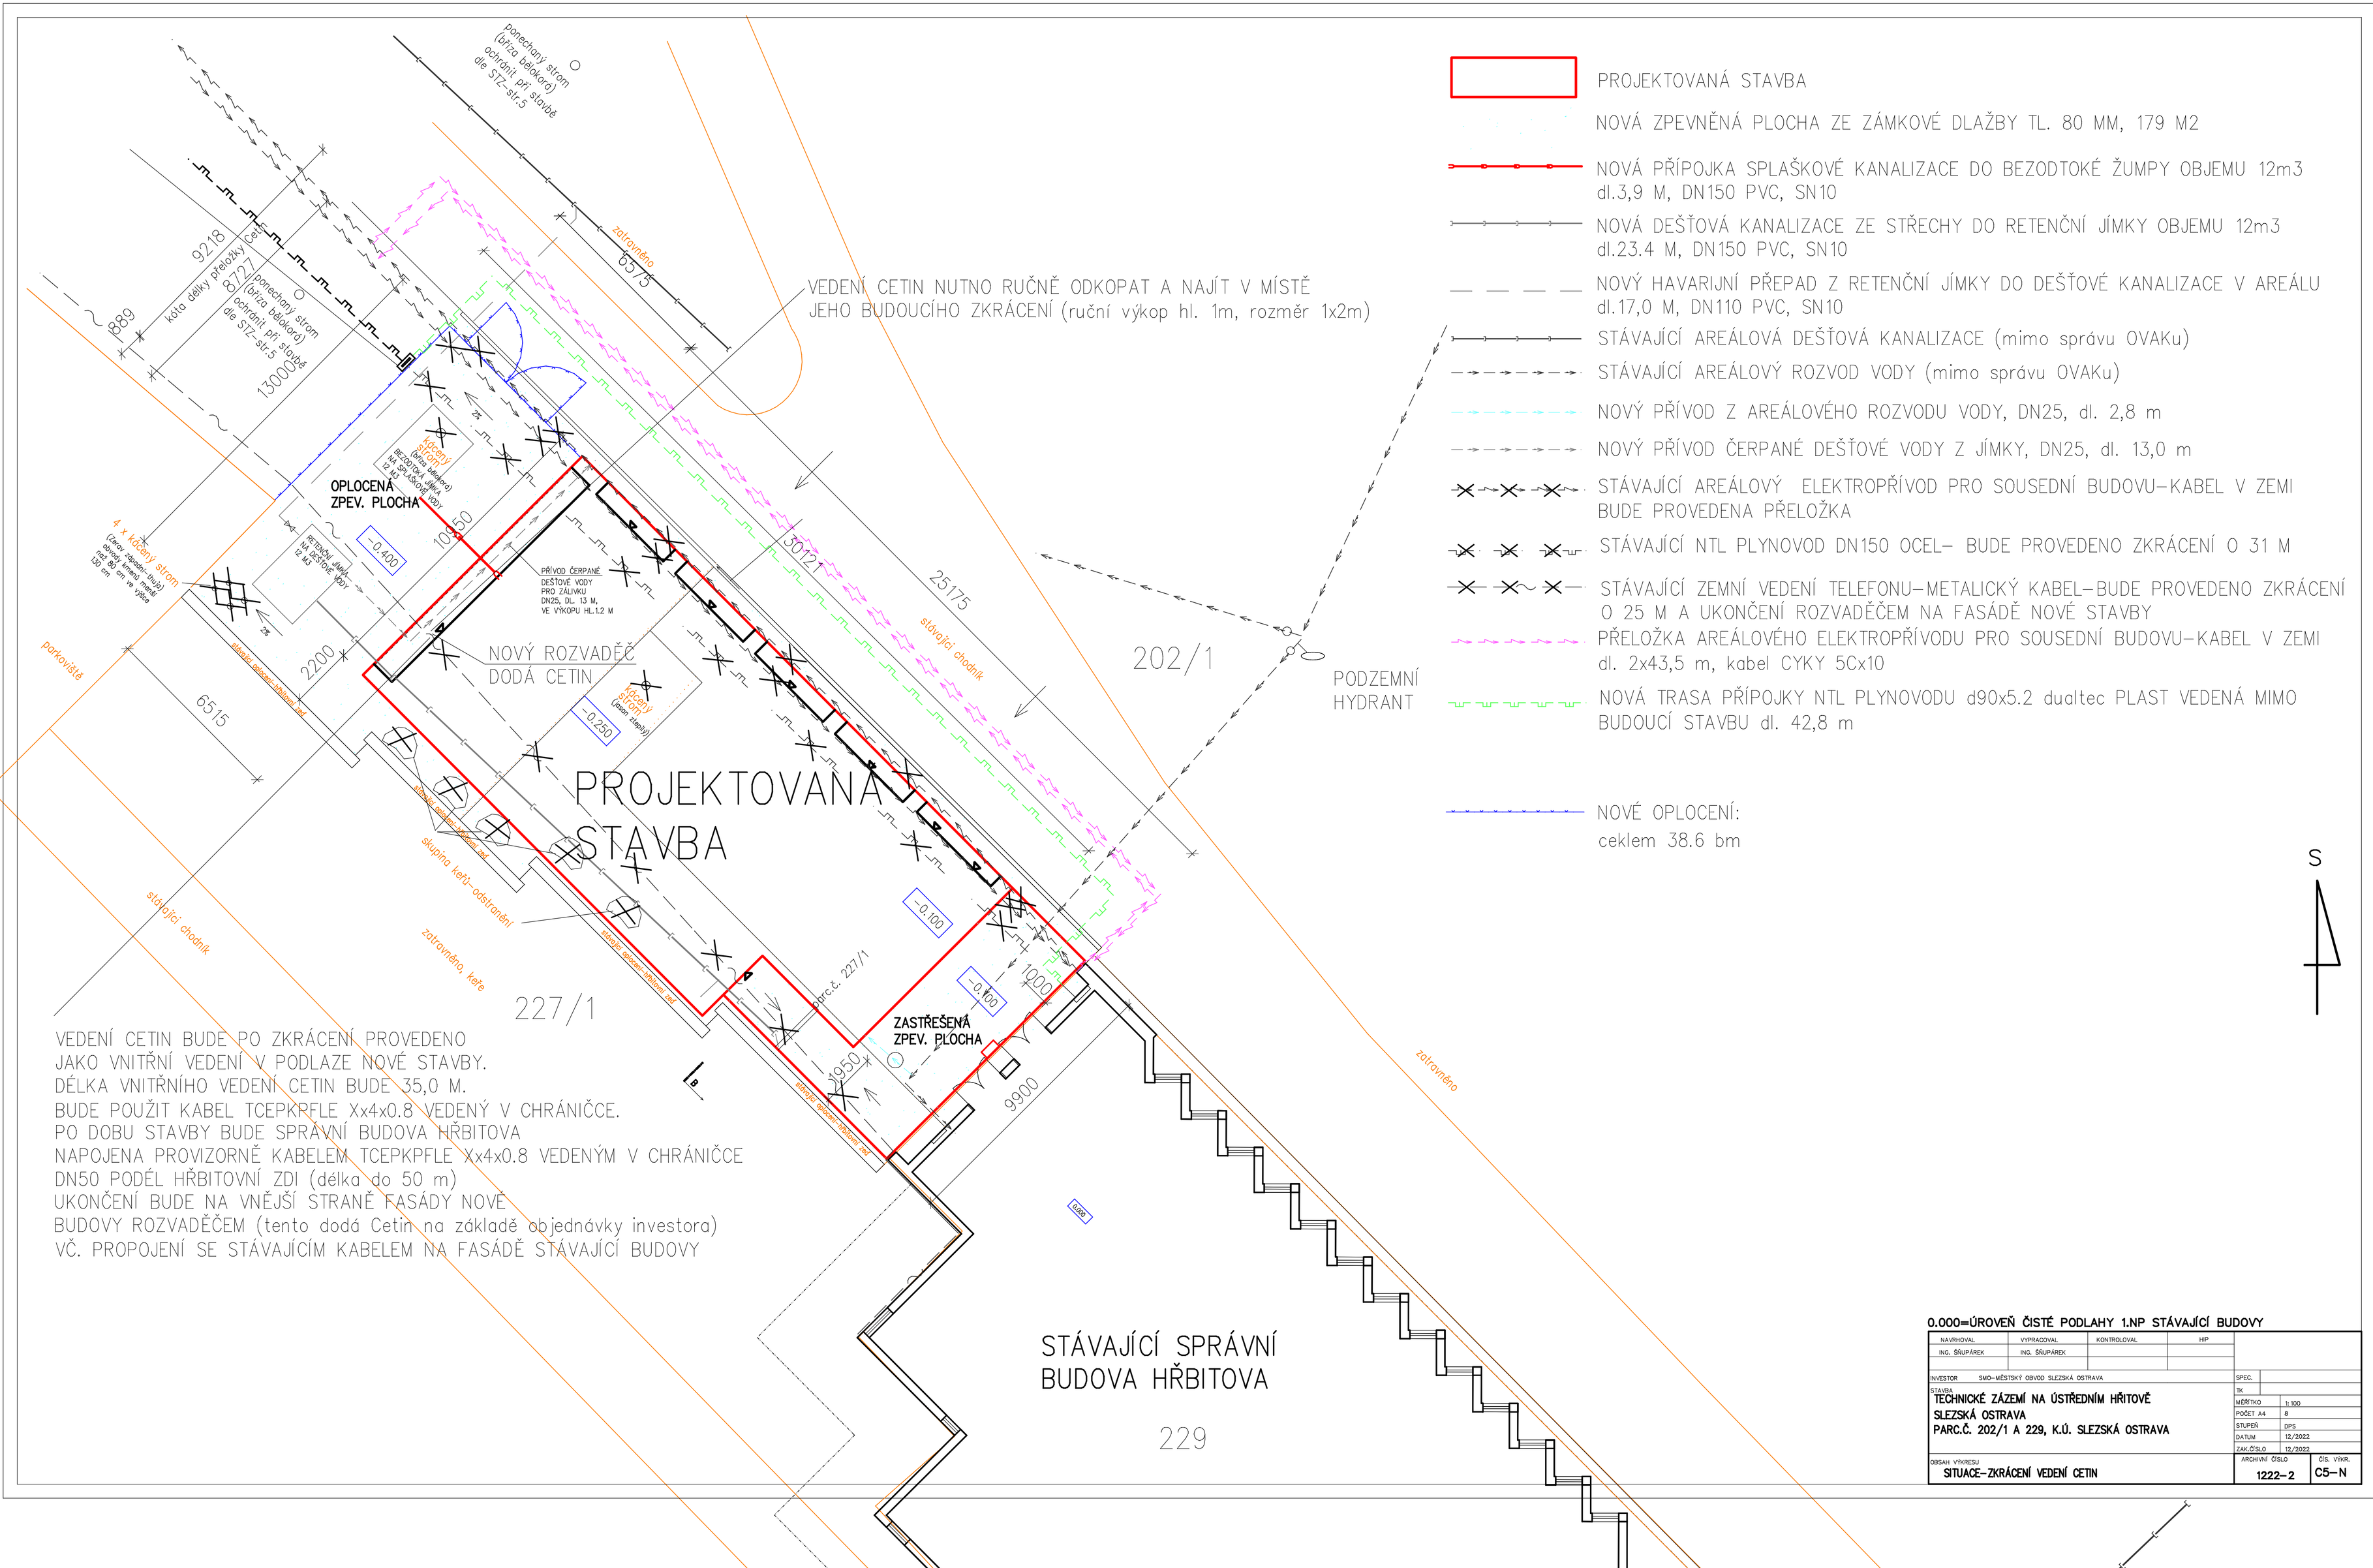

0.000=ÚROVEŇ ČISTÉ PODLAHY 1.NP STÁVAJÍCÍ BUDOVY

NAVRHOVAL	VYPRACOVAL	KONTROLOVAL	HIP	
ING. ŠŇUPÁREK	ING. ŠŇUPÁREK			
INVESTOR	SMO–MĚSTSKÝ OBVOD SLEZSKÁ OSTRAVA			SPEC.
STAVBA	TECHNICKÉ ZÁZEMÍ NA ÚSTŘEDNÍM HŘITOVĚ SLEZSKÁ OSTRAVA PARC.Č. 202/1 A 229, K.Ú. SLEZSKÁ OSTRAVA			TK
				MĚŘÍTKO 1:100
				POČET A4 8
				STUPEŇ DPS
				DATUM 12/2022
				ZAK.ČÍSLO 12/2022
OBSAH VÝKRESU	SITUACE–ZKRÁCENÍ VEDENÍ CETIN			ARCHIVNÍ ČÍSLO 1222–2
				ČÍS. VÝKR. C5–N