


zatravněno



zatravněno

stávající chodník

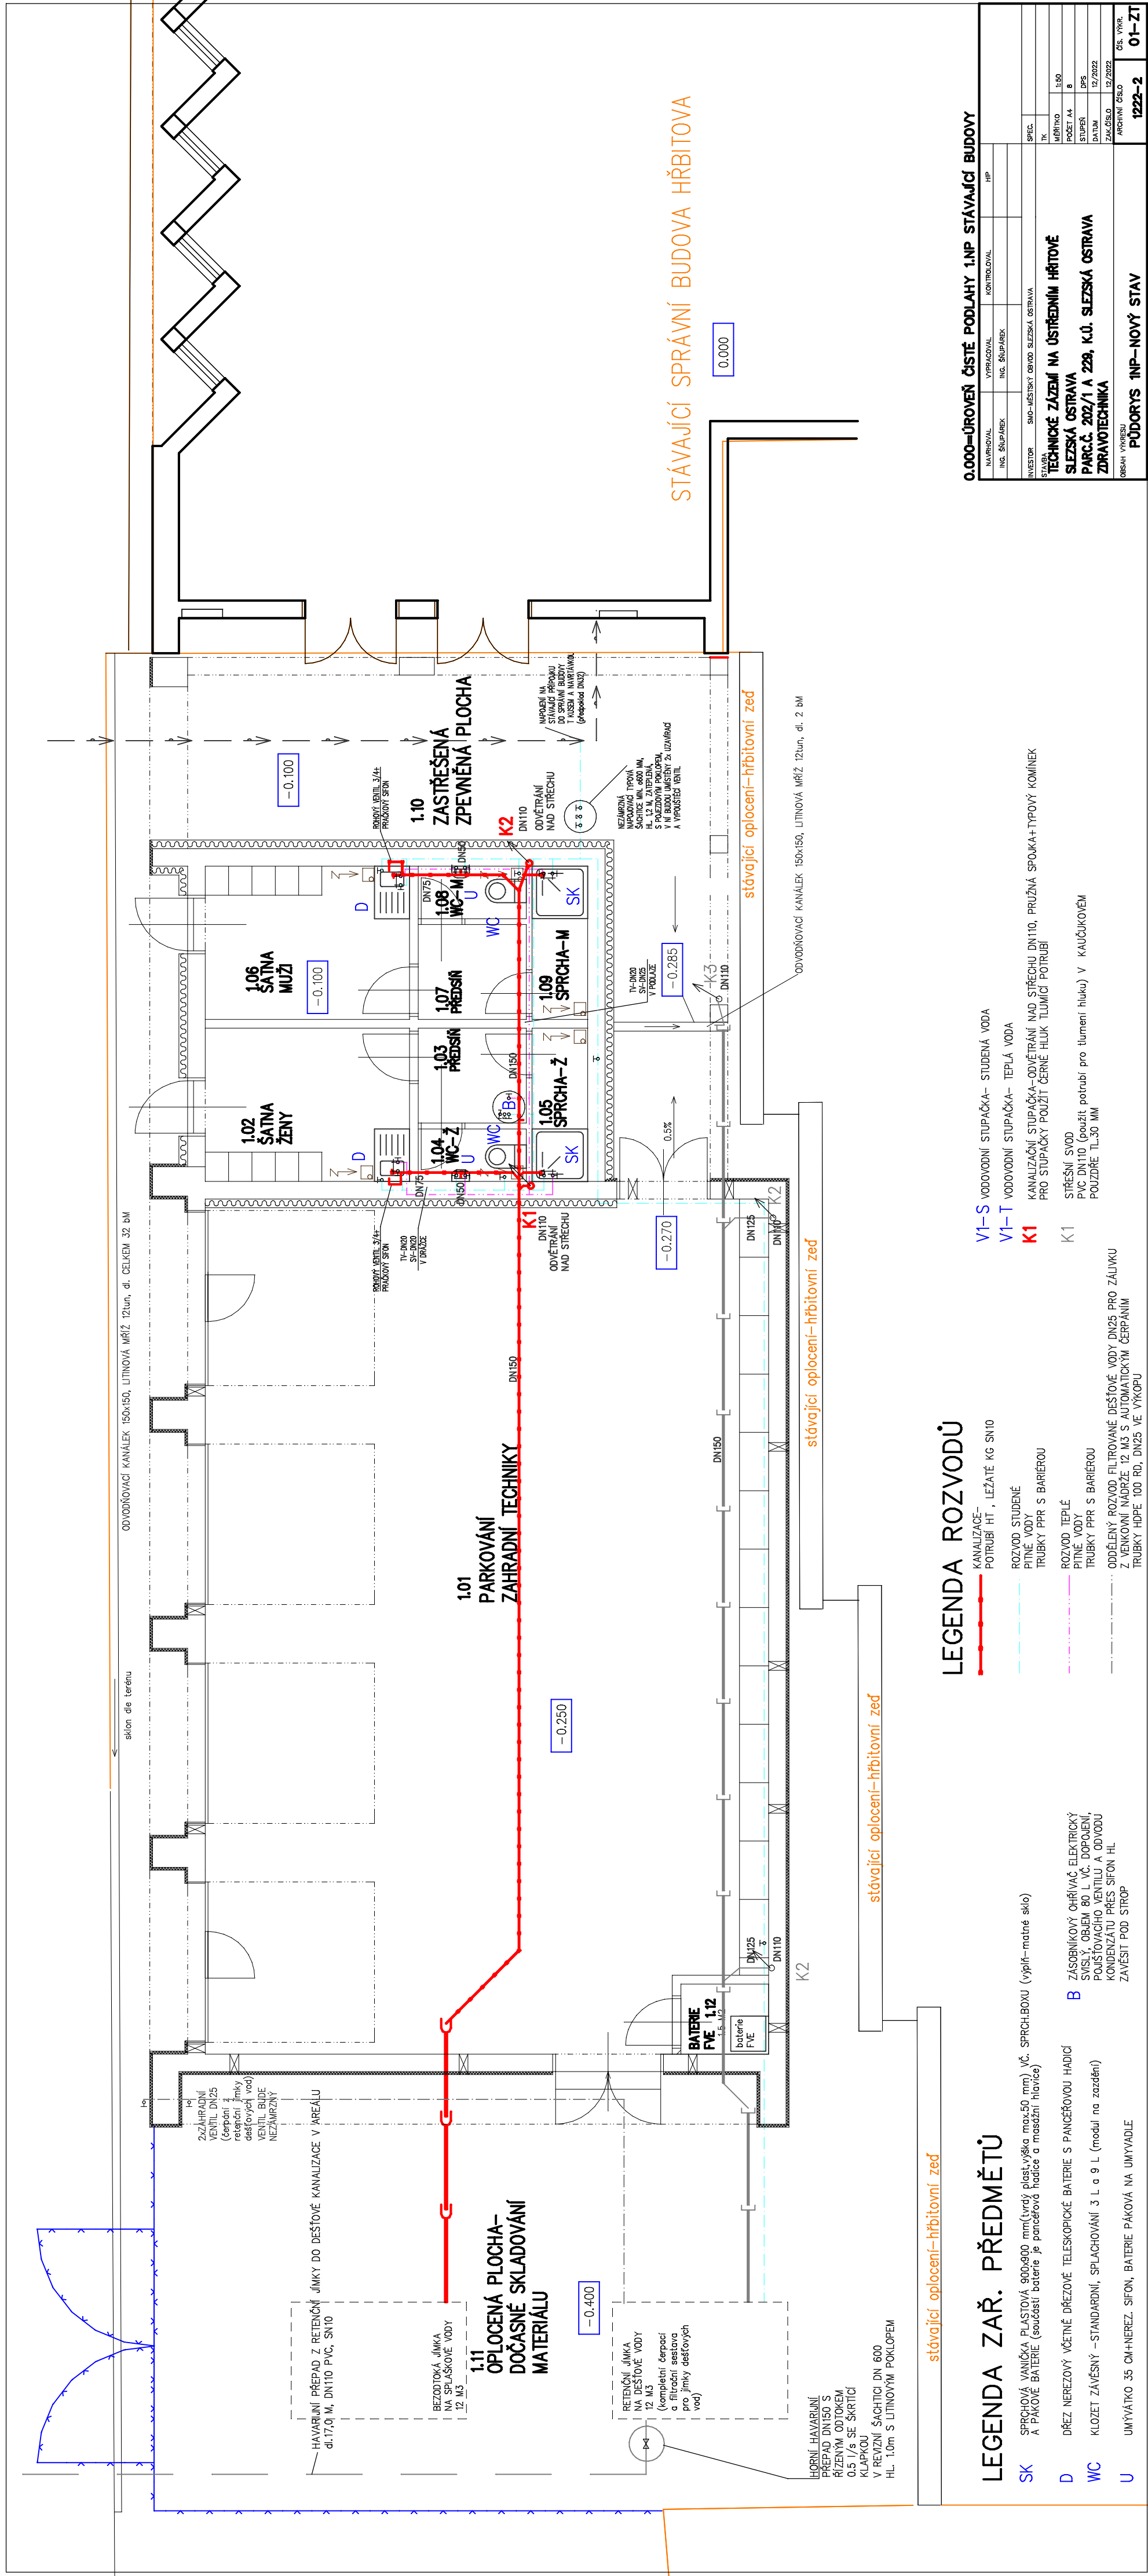

LEGENDA ZAŘ. PŘEDMĚTŮ

- SK** SPRCHOVÁ VANIČKA PLASTOVÁ 900x800 mm (hrdý plastový sklo max. 50 mm) VČ. SPRCHOVÝ VÝPLNÍK (výplň-matné sklo) A PÁKOVÉ BATERIE (součástí baterie je pancéřová hadice a masážní hlavice)
- D** DŘEZ NEREZOVÝ VČ. NEREZOVÉ TELESKOPIČKÉ BATERIE S PANCÉŘOVOU HADICÍ
- WC** KLOZET ZÁVĚSNÝ - STANDARDNÍ, SPLACHOVÁNÍ 3 L a 9 L (modul na zasedání)
- U** UMÝVÁTKO 35 CM NEREZ. SIFON, BATERIE PÁKOVÁ NA UMÝVÁDLE

LEGENDA ROZVODŮ

- KANALIZACE** - POTRUBÍ HT, LEŽATÉ KG SN10
- ROZVOD STUDENÉ** PITNÉ VODY
- TRUBKY PP-R S BARIÉROU**
- ROZVOD TEPLÉ** PITNÉ VODY
- TRUBKY PP-R S BARIÉROU**
- ODDĚLENÝ ROZVOD** FILTROVANÉ DEŠŤOVÉ VODY DN25 PRO ZÁLIVKU Z VENKOVNÍ NÁDRŽE 12 M³ S AUTOMATICKÝM ČERPÁNÍM
- TRUBKY HDPE 100 RD, DN25 VE VÝKOPU**

- V1-S** VODOVODNÍ STUPAČKA- STUDENÁ VODA
- V1-T** VODOVODNÍ STUPAČKA- TEPLÁ VODA
- K1** KANALIZAČNÍ STUPAČKA-ODVĚTRÁNÍ NAD STŘECHU DN110, PRŮŽNÁ SPOJKA+TYPOVÝ KOMÍNEK PRO STUPAČKY POUŽIT ČERNÉ HLUK TLUMÍCÍ POTRUBÍ
- K1** STŘEŠNÍ SVOD PVC DN110 (gouřit potrubí pro tlumení hluku) V KAČUKOVÉM POUZDŘE TL30 MM

0.000-ÚROVEŇ ČISTÉ PODLAHY 1.NP STÁVAJÍCÍ BUDOVY					
NAVROBIL	VYPRACOVAL	ING. ŠUPPAREK	KONTROLOVAL	HP	
INVESTOR	SNO-MĚSTSKÝ ÚŘAD SLEZSKÁ OSTRAVA				
STAVBA	TECHNICKÉ ZÁZEMÍ NA ÚSTŘEDNÍM HŘBITOVĚ				
	SLEZSKÁ OSTRAVA				
	PARC.Č. 202/1 A 228 K.Ú. SLEZSKÁ OSTRAVA				
	ZDRAVOTNICKÁ				
OBECNÝ VÝKRES					
ARCHIVNÍ ČÍSLO	1222-2				
01-21					

stávající chodník

šité