




SVISLÝ ŘEZ, 1:10

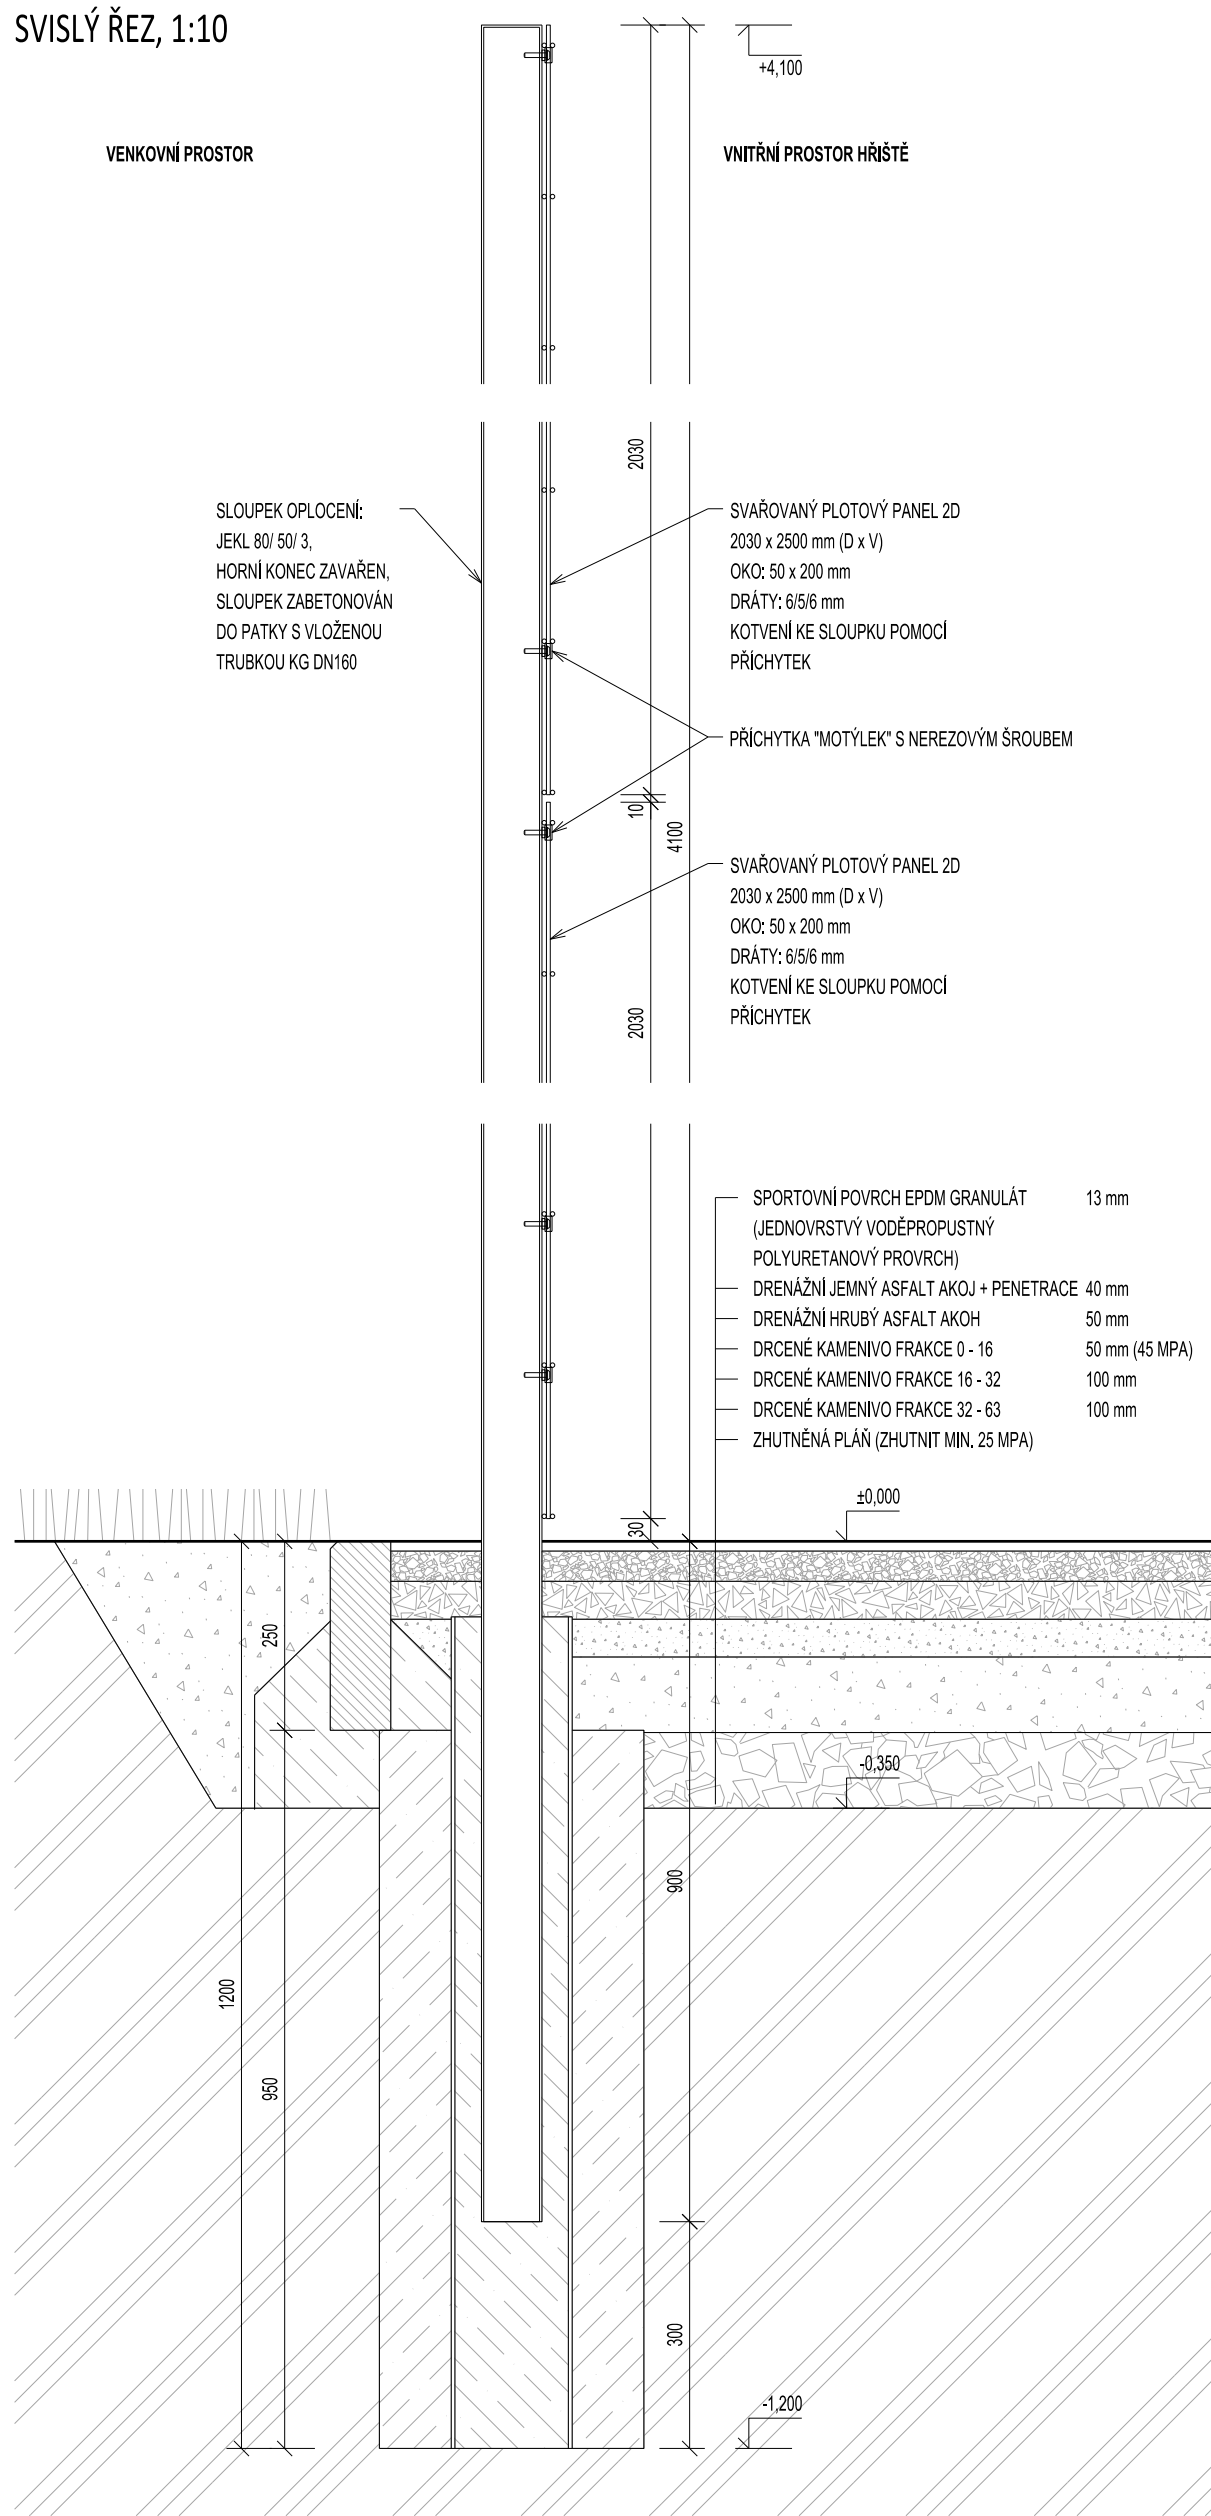


PŮDORYS, 1:10

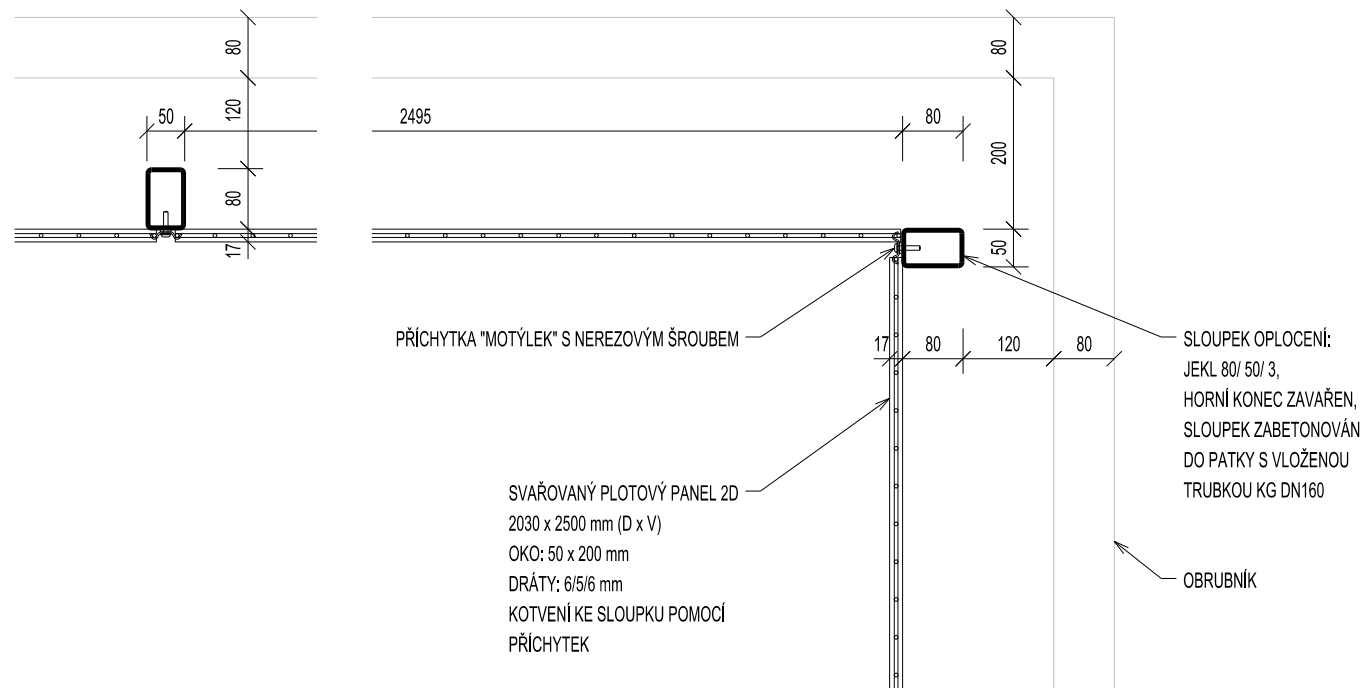

POHLED Z VNITŘNÍ STRANY HŘIŠTĚ, 1:25

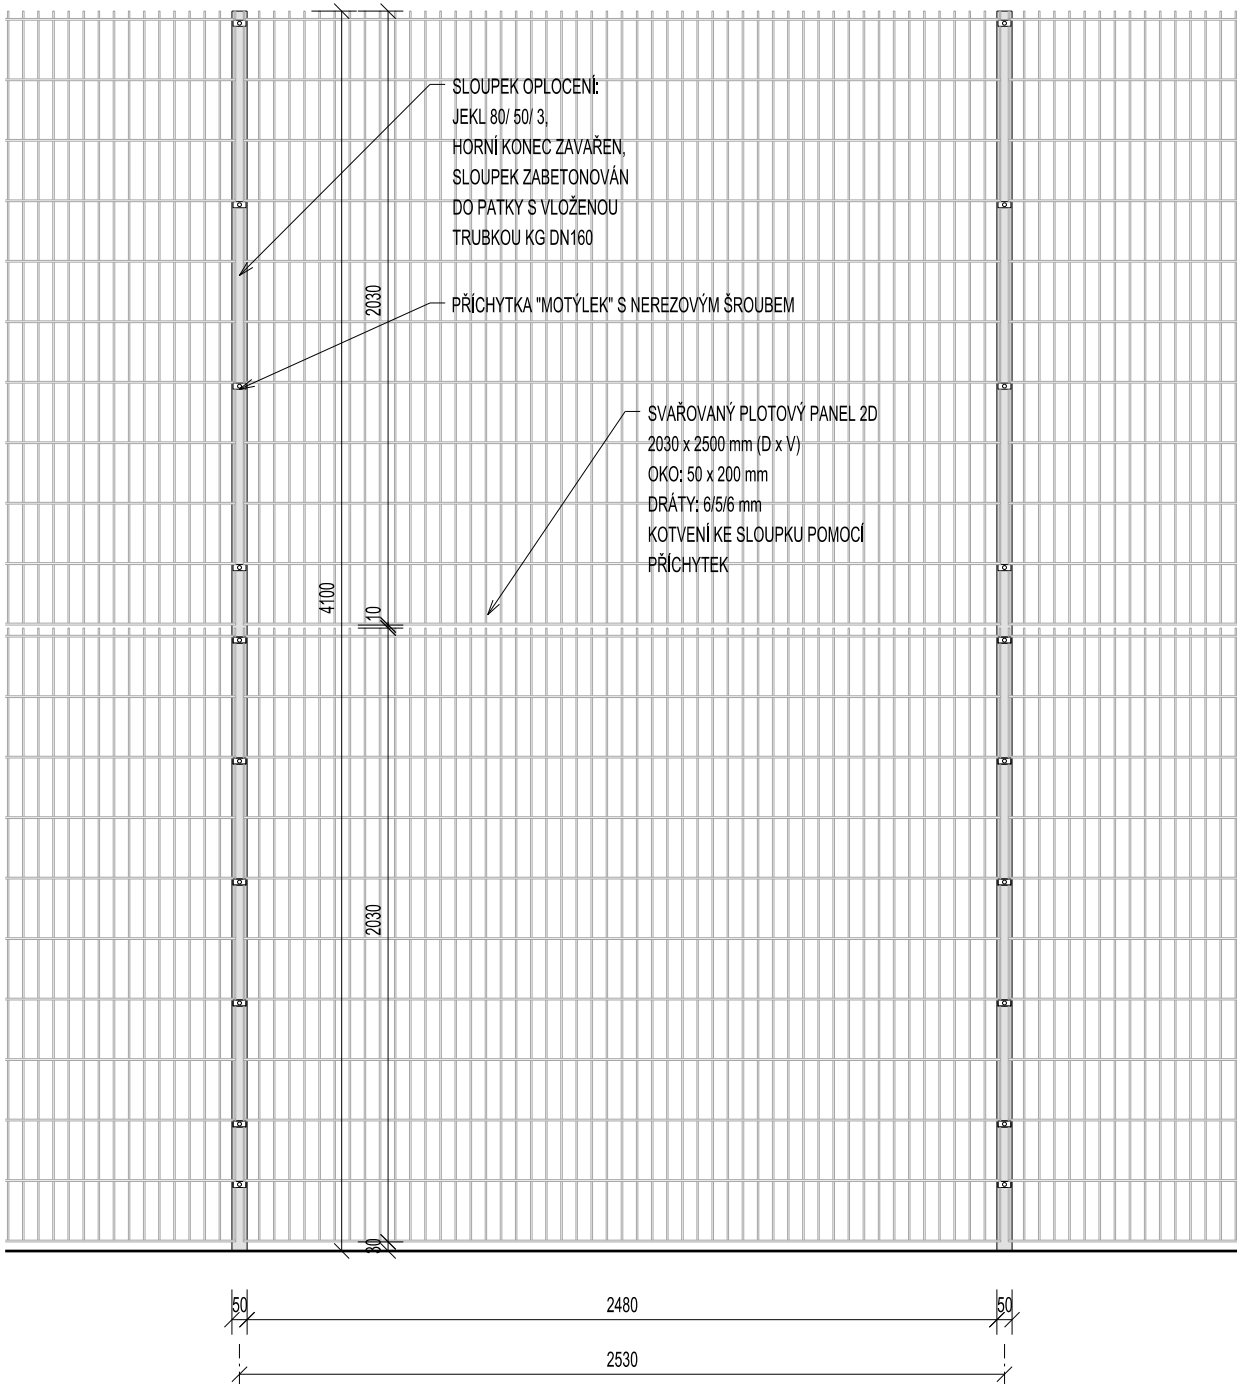

POHLED Z VNĚJŠÍ STRANY HŘIŠTĚ, 1:25

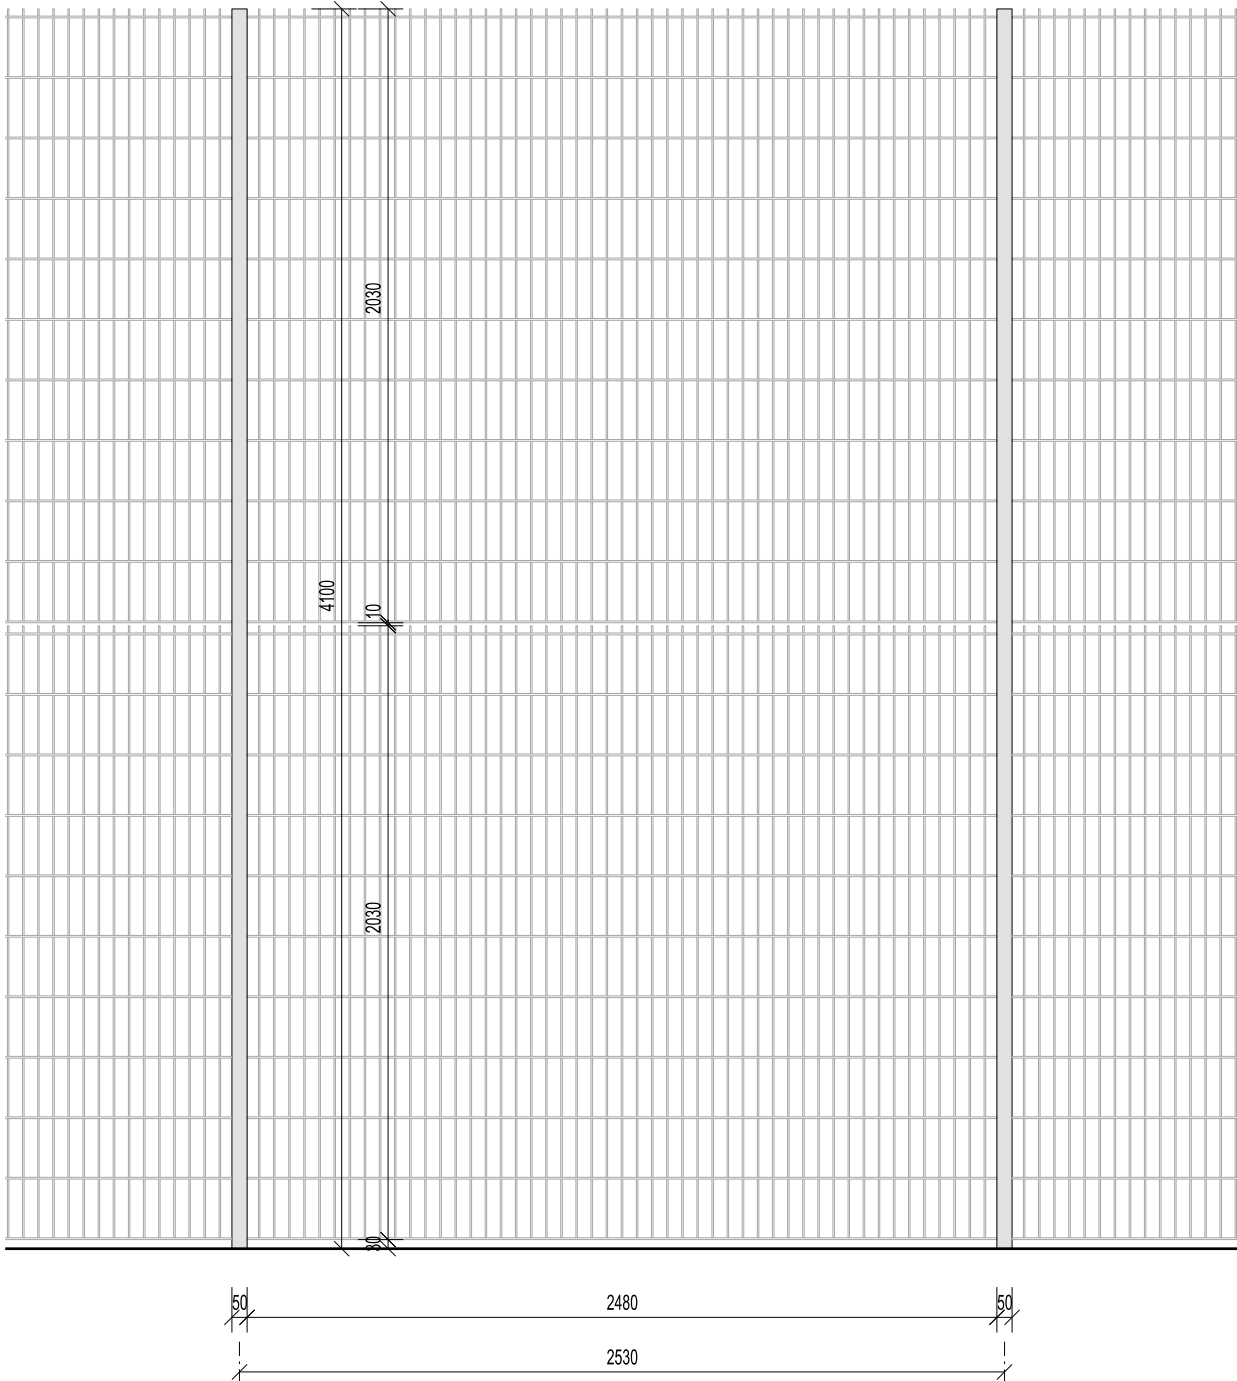

POZNÁMKY:

- POVRCHOVÁ ÚPRAVA:
 - SLOUPKY, SVAŘOVANÉ SÍTĚ, BRÁNY A BRANKY - VŠE POZINKOVÁNO
 - KLIKA, ZÁMEK - HLINÍK
- INSTALACE SVAŘOVANÝCH PLOTOVÝCH PANELŮ 2D VŽDY VOLNÝM PŘESAHEM DRÁTŮ NAHORU (DOLNÍ I HORNÍ POLE)

±0,000 = 173,85 m.n.m.

PROAM ARCHITECTI s.r.o. © 2023
 Dokumentace je duševním vlastnictvím společnosti PROAM ARCHITECTI s.r.o. Reprodukce a rozšiřování třetími osobami bez písemného souhlasu autora není povoleno.
 Výjimku tvoří licence pro objednatele k užití díla na základě smluvního vztahu pro tuto konkrétní zakázku při zachování ostatních autorských práv.

autor:	PROAM ARCHITEKTI s.r.o., IČ: 090 19 146 / RYBNÍČEK 1, 602 00 BRNO / www.proam.cz	<div>PROAM</div> <div>— ARCHITEKTI</div>	
zodpovědný projektant:	Ing. arch. David Šrom, ČKA 03 845 / +420 602 502 772, david.srom@proam.cz		
vypracovali:	Ing. arch. V. Štojdil, Ing. arch. D. Šrom, Ing. arch. H. Kynčlová, Ing. arch. D. Pham		
akce:	SPORTOVNÍ AREÁL U ČERVENÝCH DOMKŮ, HODONÍN I. VÍCEÚČELOVÉ SPORTOVNÍ HRŠTĚ p. č. 2059/19, 2059/18, 2439/2, 2439/13, 2440/5 v k.ú. Hodonín	paré č.:	
objednatel:	Město Hodonín, Masarykovo náměstí 53/1, 695 35 Hodonín	stupeň:	DPS 01
stavební objekt:	SO I.503	revize:	---
část:	D.1.1. ARCHITEKTONICKO-STAVEBNÍ ŘEŠENÍ	datum:	2023/ 09
název výkresu:	OPLOCENÍ – TYPICKÉ POLE A ROH	měřítko:	výkres č.: 1:10 D.1.1.9