



SCHEMA KOLEJOVÉ SÍTĚ

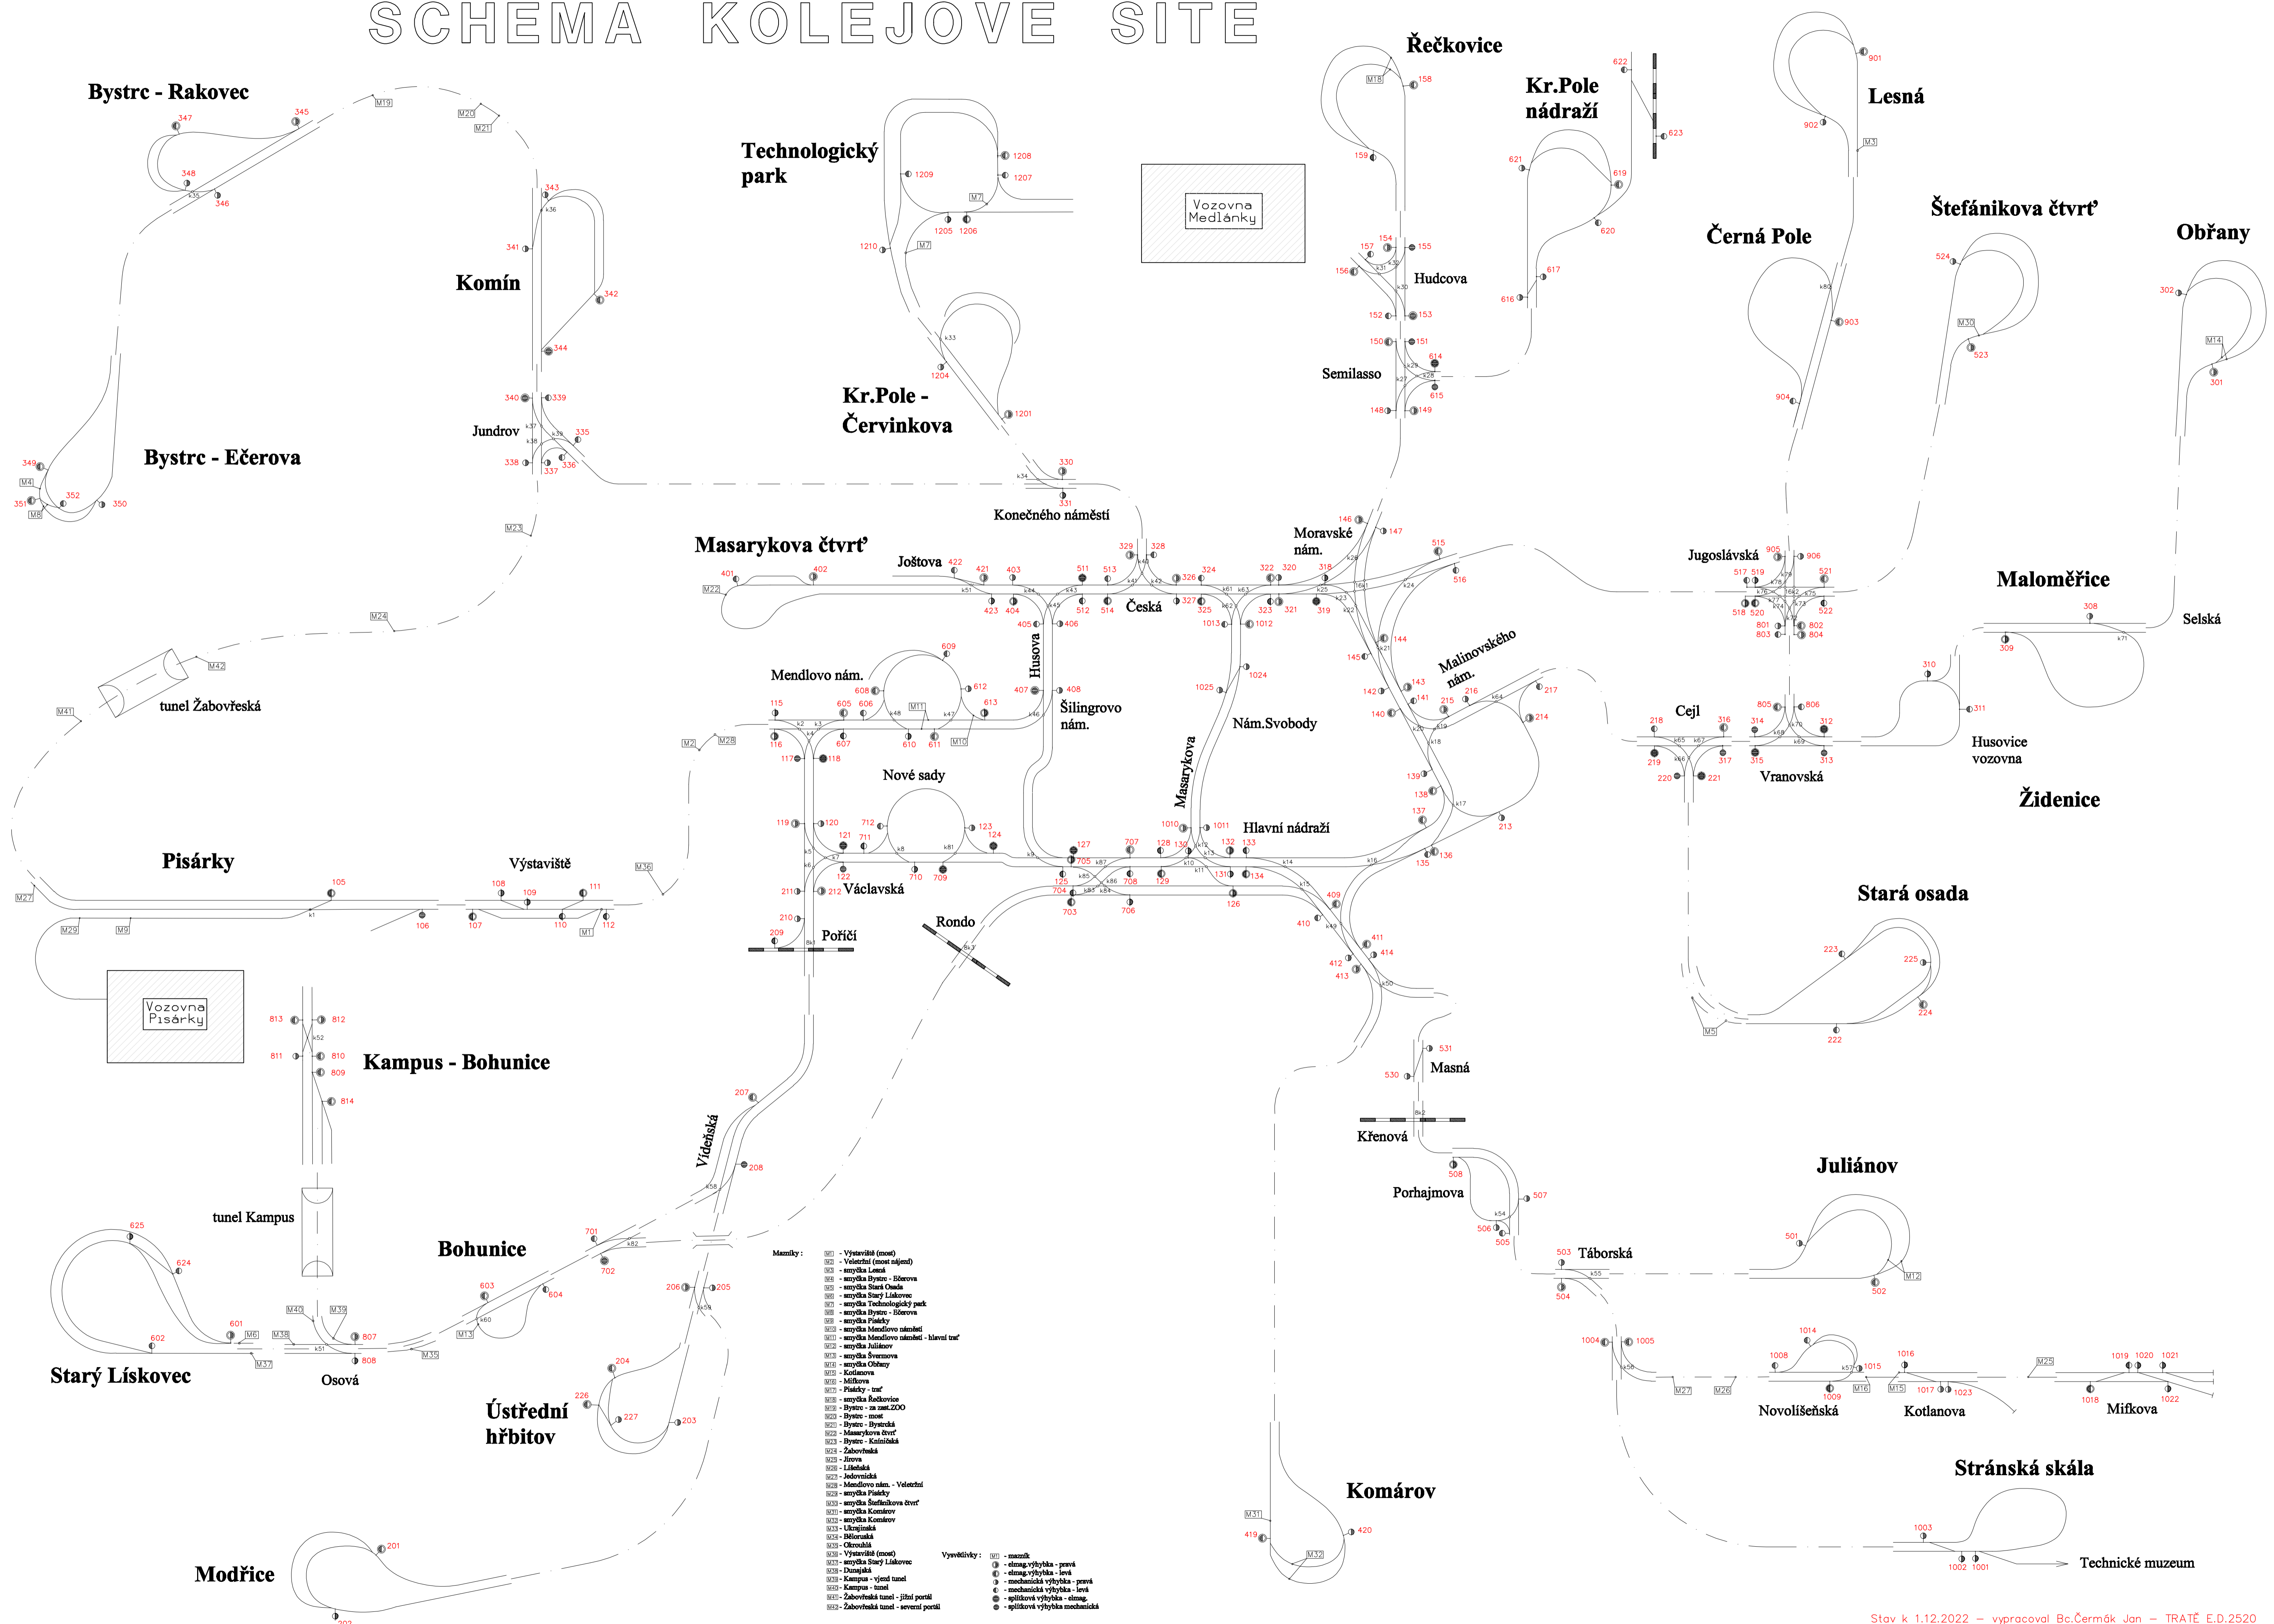


- Mazanky:**
- 001 - Výstaviště (most)
 - 002 - Vítězná (most nájezd)
 - 003 - smyčka Lesná
 - 004 - smyčka Bystřec - Ečerova
 - 005 - smyčka Stará Osada
 - 006 - smyčka Starý Lískovec
 - 007 - smyčka Technologický park
 - 008 - smyčka Bystřec - Ečerova
 - 009 - smyčka Písařky
 - 010 - smyčka Mendlovo náměstí
 - 011 - smyčka Mendlovo náměstí - hlavní trať
 - 012 - smyčka Juliánov
 - 013 - smyčka Švermova
 - 014 - smyčka Oblazny
 - 015 - Kolanova
 - 016 - Mlýnské
 - 017 - Písařky - trať
 - 018 - smyčka Račkovice
 - 019 - Bystřec - za zast. ZOO
 - 020 - Bystřec - most
 - 021 - Bystřec - Bystřec
 - 022 - Masarykova čtvrť
 - 023 - Bystřec - Kaininská
 - 024 - Žabovřeská
 - 025 - Jirna
 - 026 - Lískovská
 - 027 - Jedovnická
 - 028 - Mendlovo nám. - Vítězná
 - 029 - smyčka Písařky
 - 030 - smyčka Štefánikova čtvrť
 - 031 - smyčka Komárov
 - 032 - smyčka Komárov
 - 033 - smyčka Komárov
 - 034 - Ukrajinská
 - 035 - Křemelská
 - 036 - Okrouhák
 - 037 - Vyslavěš (most)
 - 038 - smyčka Starý Lískovec
 - 039 - Duzajská
 - 040 - Kamus
 - 041 - vjezd tunel
 - 042 - Kampus - tunel
 - 043 - Žabovřeská tunel - jižní portál
 - 044 - Žabovřeská tunel - severní portál
- Vysvětlivky:**
- - hlavní
 - - elmag.výhybka - pravá
 - - elmag.výhybka - levá
 - - mechanická výhybka - pravá
 - - mechanická výhybka - levá
 - - splítková výhybka - elmag.
 - - splítková výhybka - mechanická

VOZOVNA MEDLÁNKY, SCHEMA VÝHYBEK

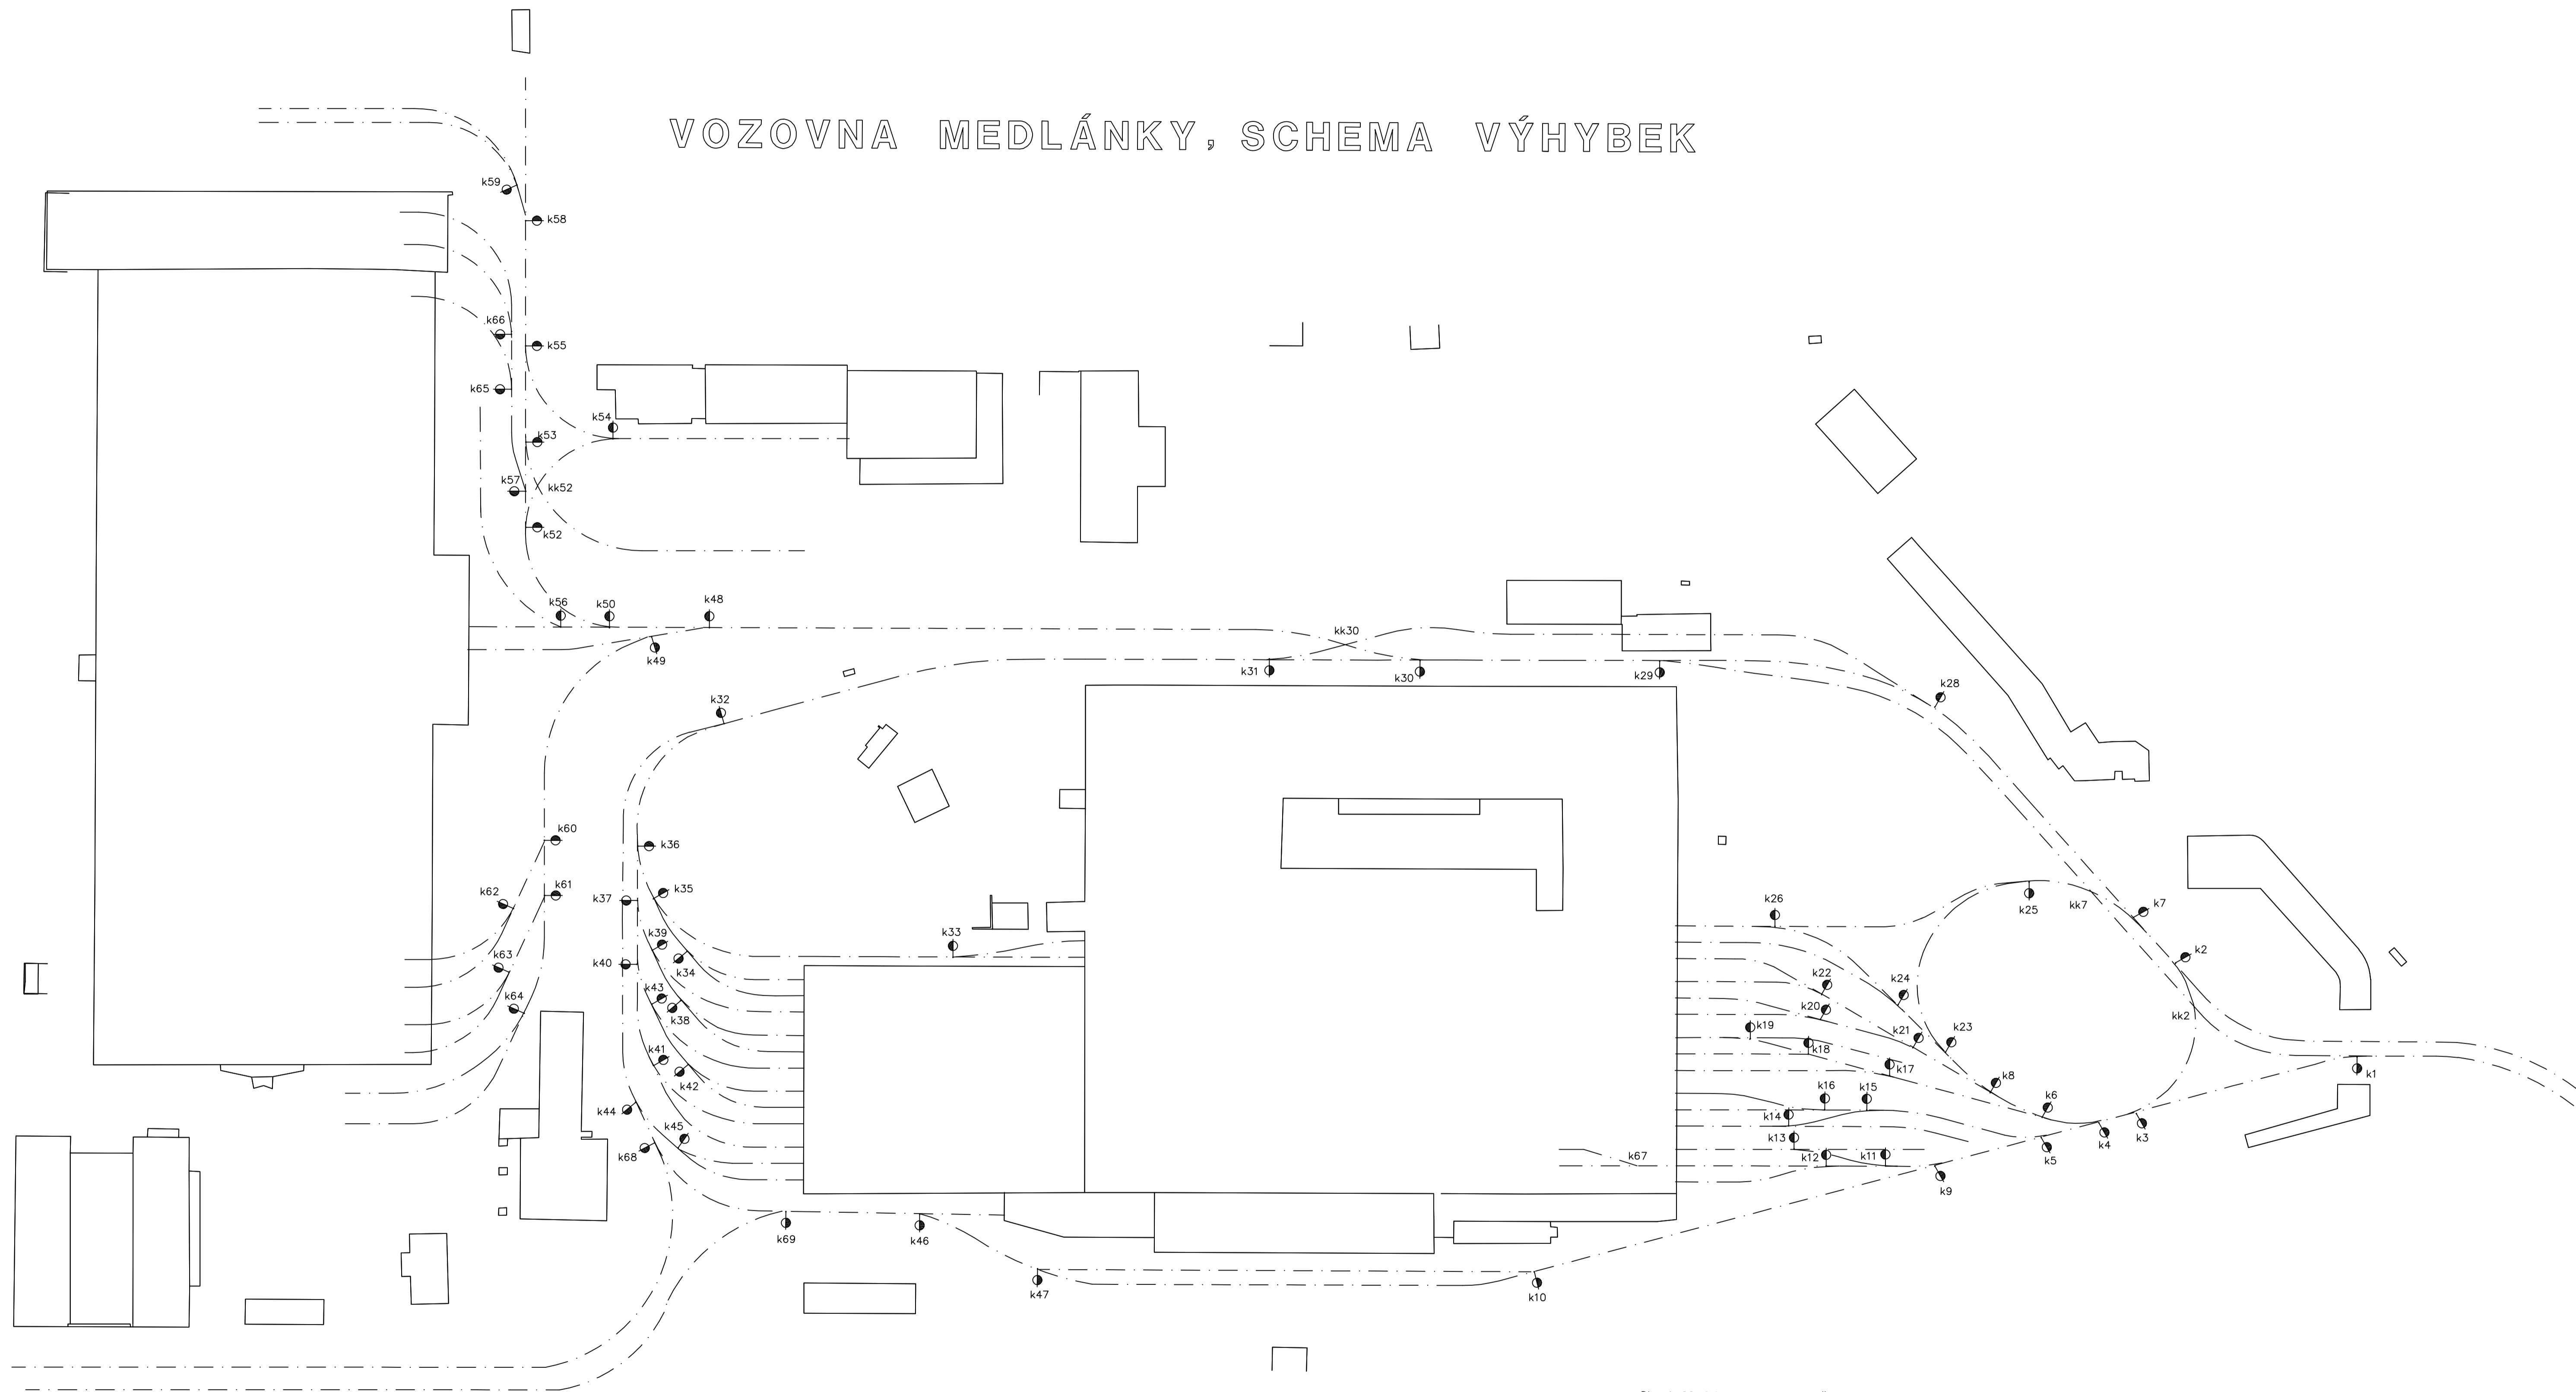

SCHEMA VÝHYBEK V AREALU PISÁRKY

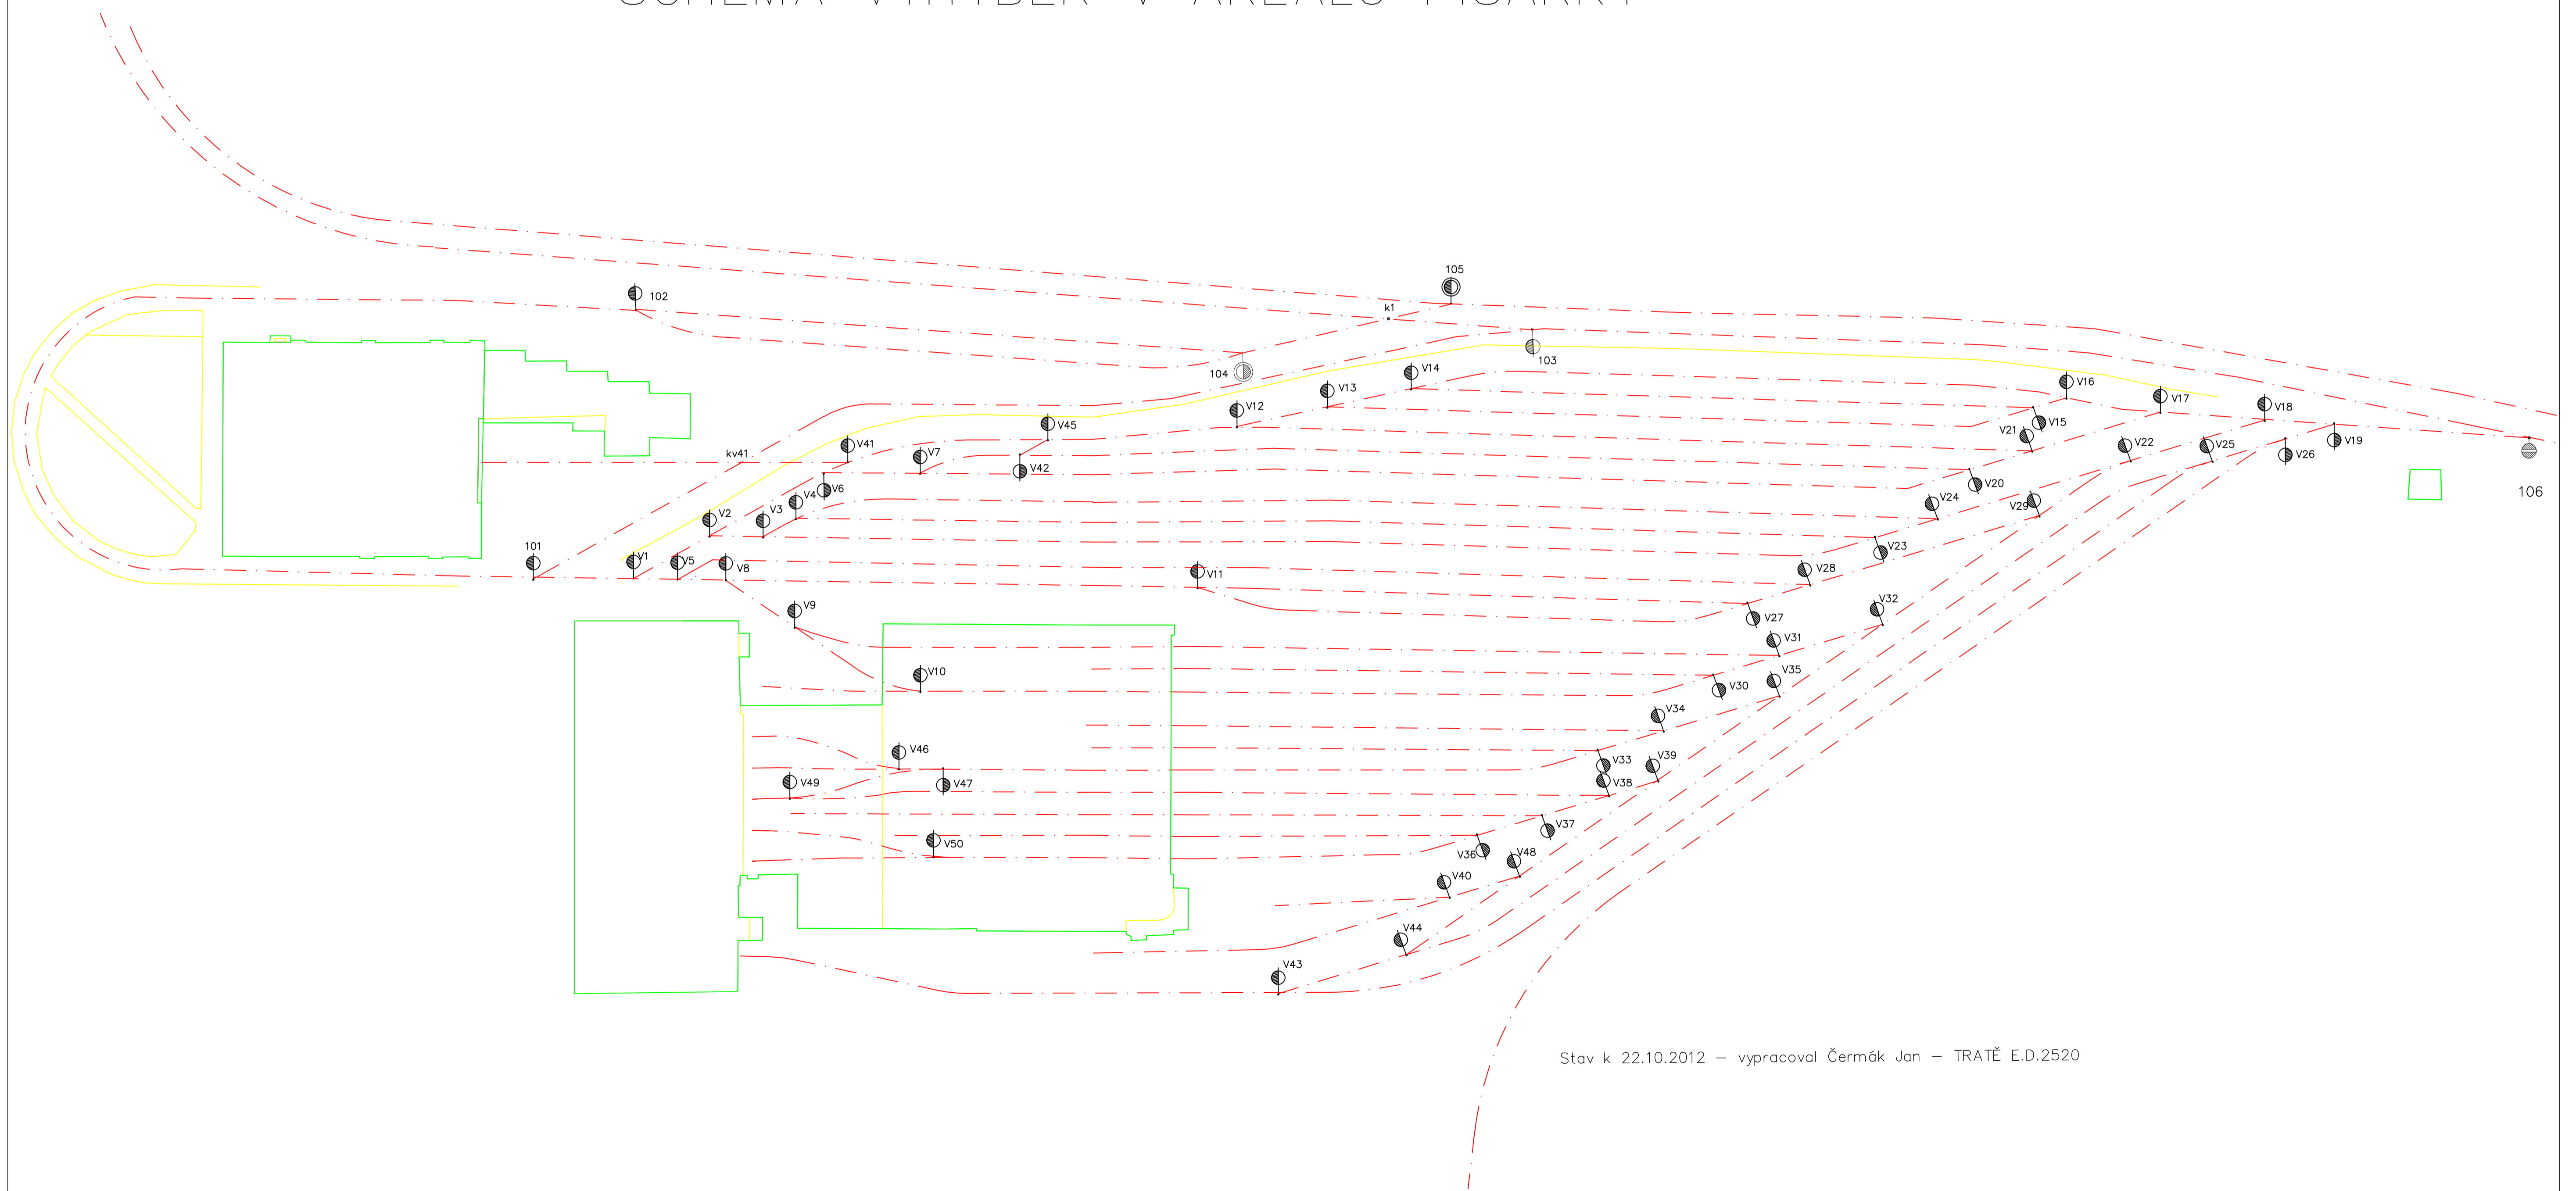

Stav k 22.10.2012 – vypracoval Čermák Jan – TRATĚ E.D.2520