
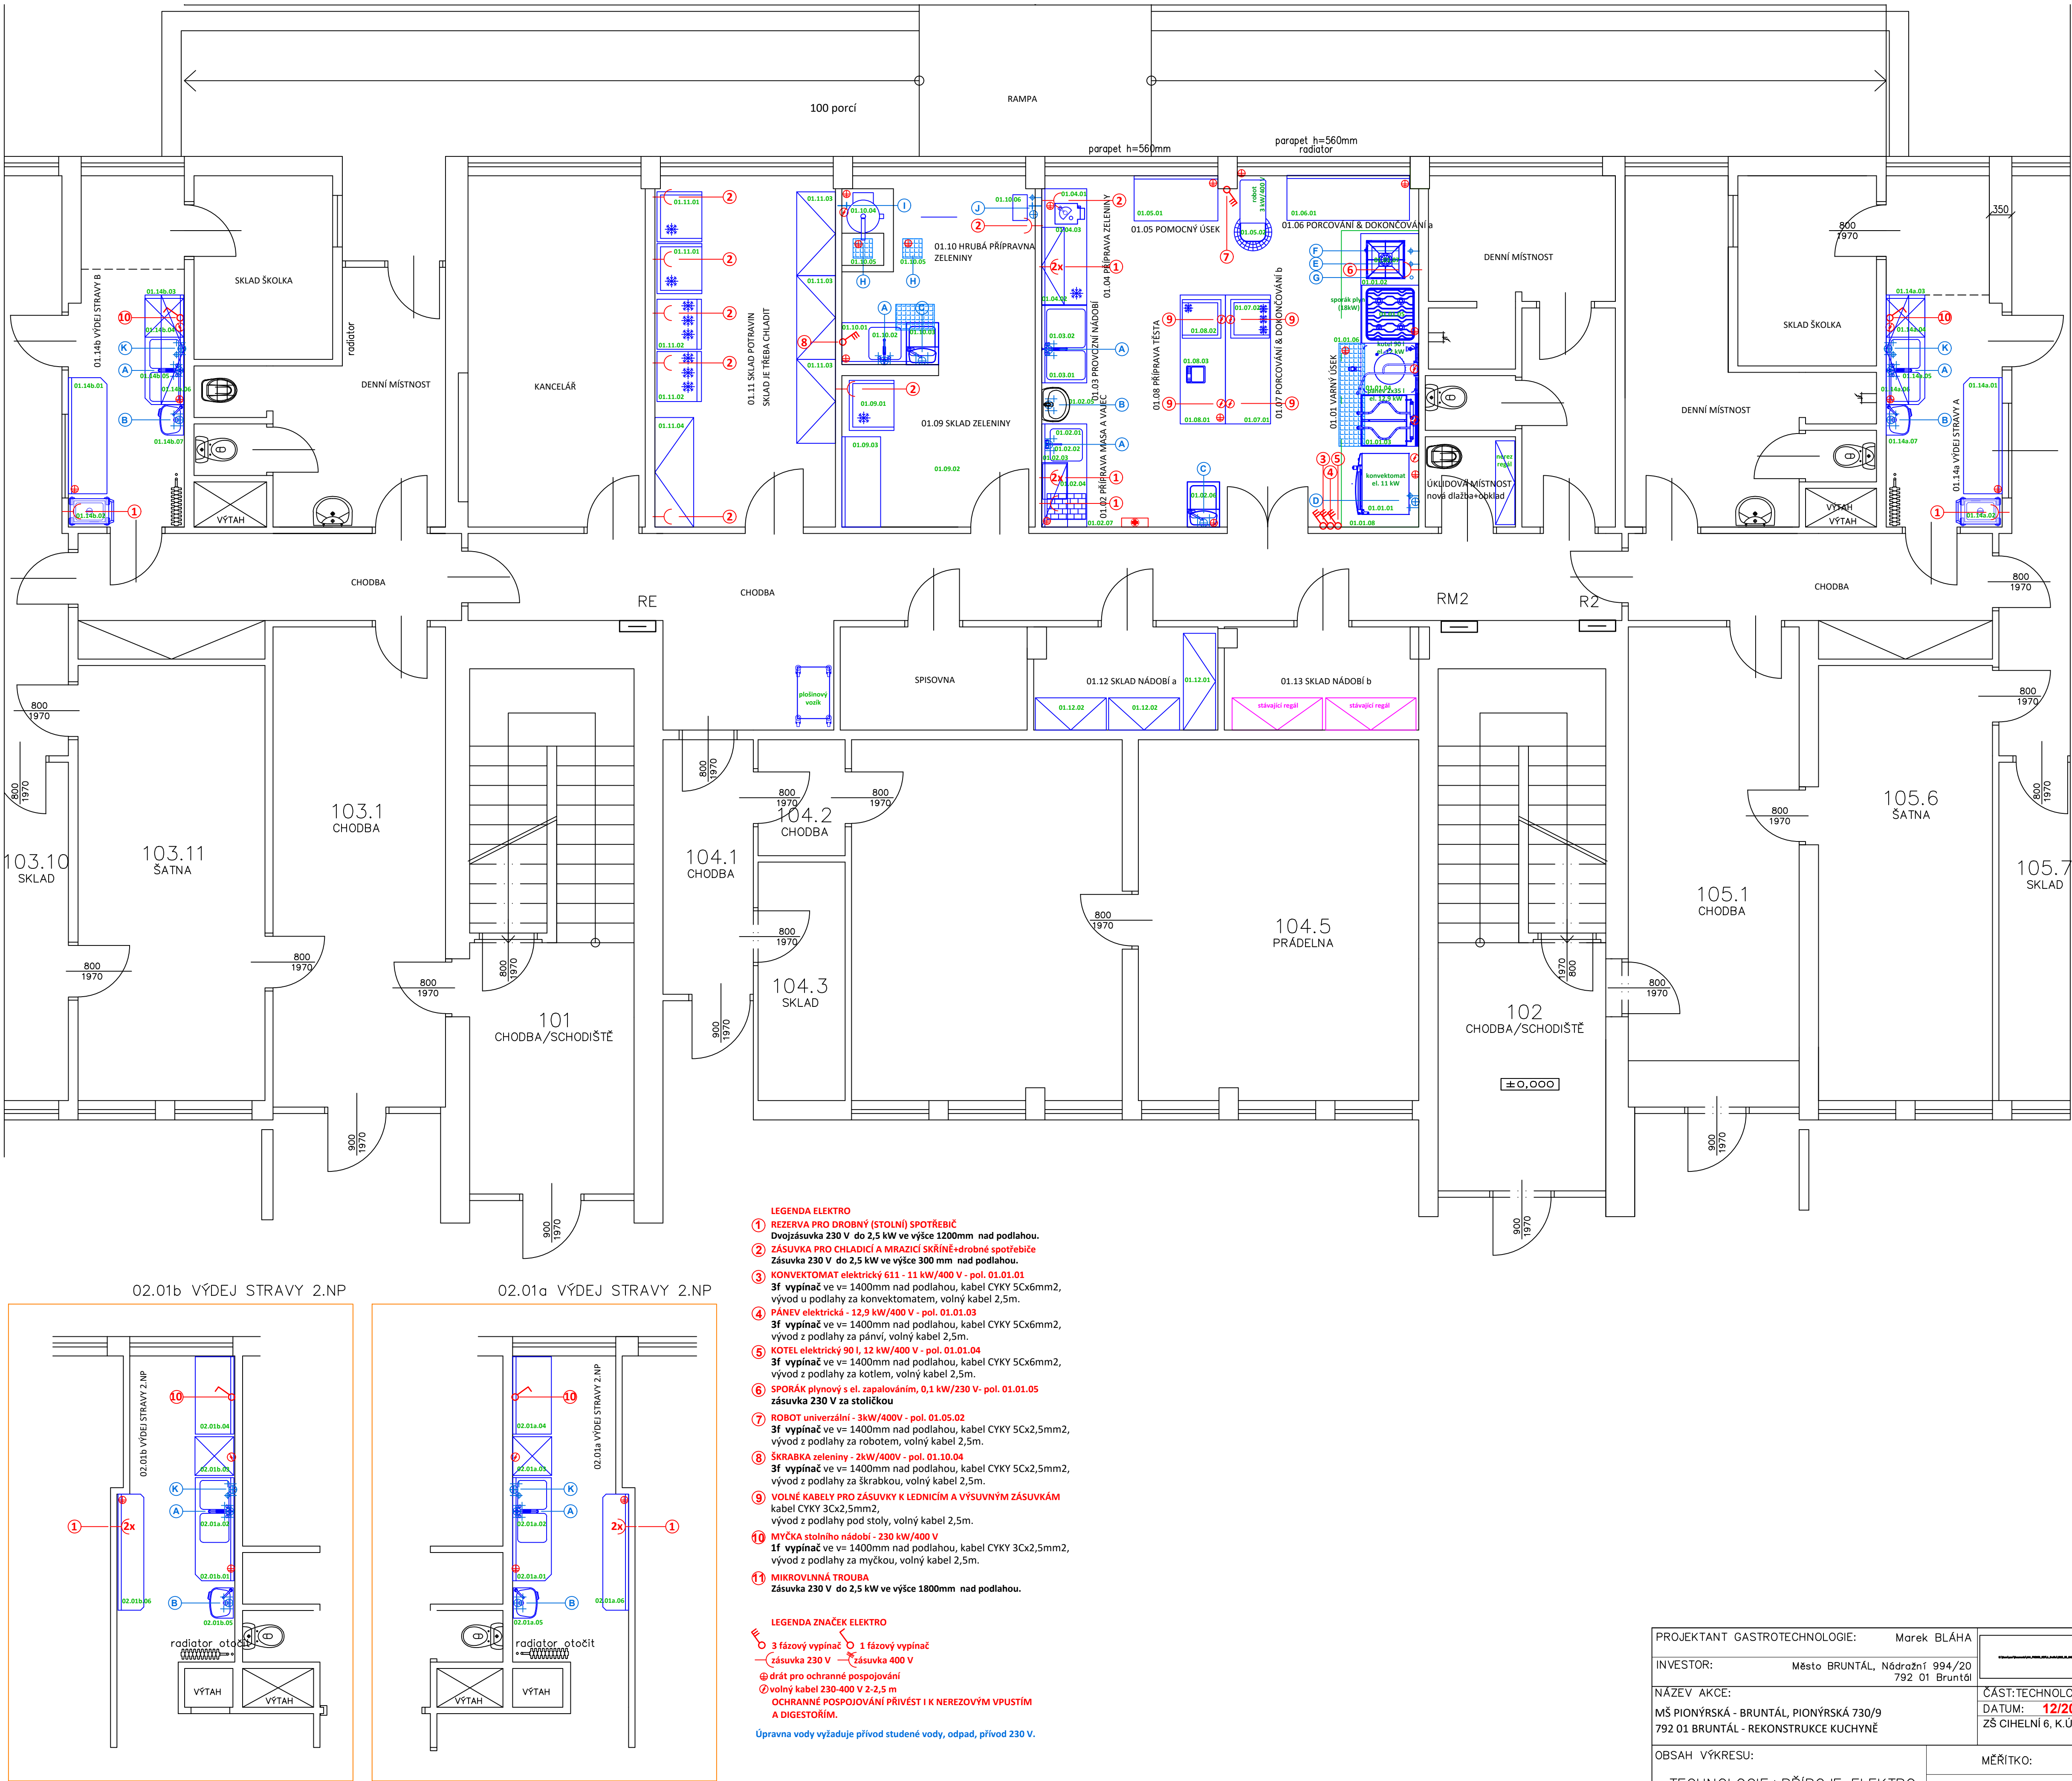


[illegible]

- LEGENDA ELEKTRO**
- 1 REZERVA PRO DROBNÝ (STOLNÍ) SPOTŘEBIČ**
Dvojfázová 230 V do 2,5 kW ve výšce 1200mm nad podlahou.
- 2 ZÁSUŠKA PRO CULOVÉ (STOLNÍ) SPOTŘEBIČE**
Zásuvka 230 V do 2,5 kW ve výšce 300 mm nad podlahou.
- 3 KONVEKTOVAT ELEKTRO** 611 - 11 kW/400V - **p.01.01.01**
3 **VI** **výpínat** ve = 1400mm nad podlahou, kabel ČIKY 5Cx6mm²,
vývod y podlahy za konvektometem, volný kabel 2,5m.
- 4 PANEV ELEKTRO** - 12x kW/400V - **p.01.01.03**
3 **VI** **výpínat** ve = 1400mm nad podlahou, kabel ČIKY 5Cx6mm²,
vývod y podlahy za pánev, volný kabel 2,5m.
- 5 KOTEL ELEKTRO** 10, 12 kW/400V - **p.01.01.04**
3 **VI** **výpínat** ve = 1400mm nad podlahou, kabel ČIKY 5Cx6mm²,
vývod y podlahy za kotlem, volný kabel 2,5m.
- 6 SPORÁK plynový s el. zapalovačím, 1 kW/230V - p.01.01.05**
zásuška 230 v za stoličkou
- 7 ROBOT univerzální - 3kW/400V - p.01.05.02**
3 **VI** **výpínat** ve = 1400mm nad podlahou, kabel ČIKY 5Cx2,5mm²,
vývod y podlahy za robotem, volný kabel 2,5m.
- 8 ŠKRÁBKÁ zeleniny - 2kW/400V - p.01.10.04**
3 **VI** **výpínat** ve = 1400mm nad podlahou, kabel ČIKY 5Cx2,5mm²,
vývod y podlahy za škrábkou, volný kabel 2,5m.
- 9 VOLNÉ KABELY PRO ZÁSUŠKY K LEDNÍČKA A VÝSUVNÝM ZÁSUŠKÁM**
kabel ČIKY 3Cx2,5mm²,
vývod y podlahy pod **zónu stoly** volný kabel 2,5m.
- 10 MÝČKA ručního natírání - 230 V/400V - p.01.05.03**
3 **VI** **výpínat** ve = 1400mm nad podlahou, kabel ČIKY 3Cx2,5mm²,
vývod y podlahy za mýčkou, volný kabel 2,5m.
- 11 MIKROVLNÁ TROUBA**
Zásuvka 230 V do 2,5 kW ve výšce 1800mm nad podlahou.

- LEGENDA ZNAČEK ELEKTRO**
- ⊕ 3 fázový vypínač
 - ⊖ 1 fázový vypínač
 - zásuvka 230 V
 - zásuvka 400 V
 - ⊗ drát pro ochranné pospojování
 - ⊙ volný kabel 230-400 V 2,2,5, m
- OCHRANNÉ POSPOJOVÁNÍ PŘÍVĚST I K NEREZOVÝM VPUSTĚM A DIGESTOŘÍM.**
- Úprava vody vyžaduje přívod studené vody, odpad, přívod 230 V.**

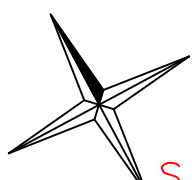

PROJEKTANT GASTROTECHNOLOGIE: Marek BLÁHA		GASTROSEV, s.r.o. Frydecká 123/3 739 32 Vratimov	
INVESTOR: Město BRUNTÁL, Nádvořní 994/20 792 01 Bruntál			
NÁZEV AKCE: MŠ PIONÝRSKÁ - BRUNTÁL, PIONÝRSKÁ 730/9 792 01 BRUNTÁL - REKONSTRUKCE KUCHYNĚ		ČÍSLO: 12/2023 DÁTUM: 12/2023 FORMÁT: A1 STUPEŇ: DPS ŽŠ CHELNÍ 6, K. U. BRUNTÁL	
OBSAH VÝKRESU:		MEŘÍTKO:	ČÍSLO:
TECHNOLOGIE+PŘÍPOJE ELEKTRO		1:50	EL-07