


SITUACE STAVBY:

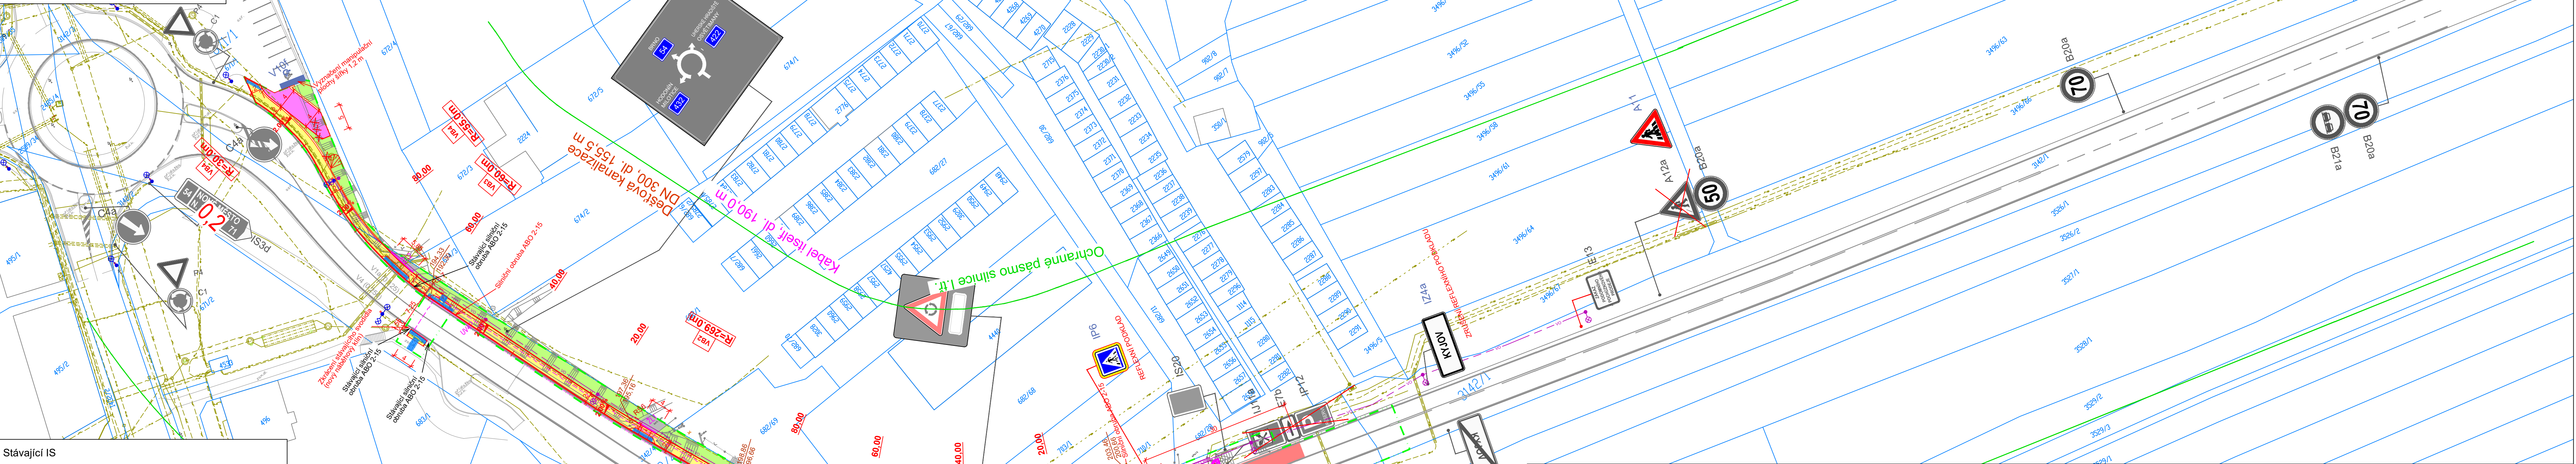

Stávající IS

- VEDENÍ VN (E.ON)
- VEDENÍ NN (E.ON)
- SDĚL. KABEL MTK (CETIN)
- SDĚL. KABEL DOK (itself)
- SDĚL. KABEL TV (itself)
- VEŘEJNÉ OSVĚTLENÍ (TS Kyjov)
- VODOVOD (dle zaměření)
- VODOVOD (dle GIS VaK Hodonín)
- VODOVOD (dle průřezu přípojek)
- KANALIZACE JEDNOTNÁ (dle zaměření)
- KANALIZACE (dle GIS VaK Hodonín)
- KANALIZACE (dle průřezu přípojek)
- PLYNOVOD STL (RWE)
- PLYNOVOD NTL (RWE)
- VEDENÍ VN (Teplořávy Kyjov)

LEGENDA:

SO 100 - Komunikace a zpevněné plochy

- Plochy
- Komunikace - asfalt
  - Komunikace - rozbina
  - Chodníkový přejezd - bet. dlažba
  - Chodníky - bet. dlažba
  - Sjezd - asfalt, recyklát
  - Zeleň
- Hrany
- Hrany komunikace
  - Betonové obruby

Hranice - ostatní

- Černě označené sítě jsou stávající
- Výkopis a polohopis
- Hranice pozemku dle kn
- Číslo pozemků dle kn/pk
- Hranice zájmového území

Dopravní značení

- Nové svislé dopravní značení
- Stávající svislé dopravní značení
- Nové vodorovné dopravní značení
- Stávající vodorovné dopravní značení

SO 200 - Opěrná zeď

- Opěrná zeď

SO 300 - Dešťová kanalizace

- Dešťová kanalizace
- Revizní šachta
- Chodníková vpust

SO 402 - Prodloužení kabelu itself

- Kabel itself

SO 401 - Veřejné osvětlení

NOVÉ ZEMNÍ VEDENÍ VO  
CYKY-J 4x16 v chrániče Ø63/52 + zemnicí vodič FeZnØ10 na dně výkopu

Stožár: Silniční stožár třístupňový, výška 6,2m nad vetknutím do země, žárový zinek  
Výložník obloukový délky 2,0m, výšky 1,5m, jednoramenný

Svítlidlo: Silniční LED svítlidlo 44W/4900lm, 3000-4000K, řídicí systém CitySys

STOŽÁRY VO PRO OSVĚTLENÍ PŘECHODŮ


Stožár: Stožár SB6Z, v=6m - model pro nasvícení přechodů, dvoustupňový, oboustranně žárově zinkovaný, bezpaticový. Výložník ZAV/89 délky 1,0m, na stožáru dopravní značka IP6 oboustranně.

Svítlidlo: Asymetrické svítlidlo pro osvětlení přechodů, LED modul 44 W, 4600 lm, 5700K, řídicí systém CitySys

Stávající stožáry VO

Stávající rozvody VO

REVIZE:	PŘEDMĚT ZMĚNY:	VYPRACOVAL:	DATUM:
1			
2			
3			

OBJEDNATEL:		PROJEKTANT:	
<div></div> <div>MĚSTO KYJOV MASARYKOVO NÁMĚSTÍ 30 697 01 KYJOV</div>		Ing. Michal Štěpánek Baranova 36 130 00 PRAHA 3 tel.: +420 734 544 624	
KYJOV - CHODNÍK V UL. V. BZENECKÉHO			
NÁZEV PROJEKTU:		C - SITUAČNÍ VÝKRESY	
ČÁST / NÁZEV DOKUMENTU:			
STAVEBNÍ OBJEKT:			
PŘÍLOHA:		KOORDINAČNÍ SITUČNÍ VÝKRES	
		Č. ZAKÁZKY:	31/2018
		KOPIE Č.:	
ZODPOVĚDNÝ PROJEKTANT:	Ing. M. ŠTĚPÁNEK	STUPEŇ:	PDPS
VYPRACOVAL:	Ing. M. ŠTĚPÁNEK	ČÁST:	C.
KONTROLA:	Ing. M. ŠTĚPÁNEK	PŘÍLOHA Č.:	3
MĚŘITKO:	1:500	POČET A4:	6
REVIZE:		DATUM:	11/2019