


SITUACE STAVBY:

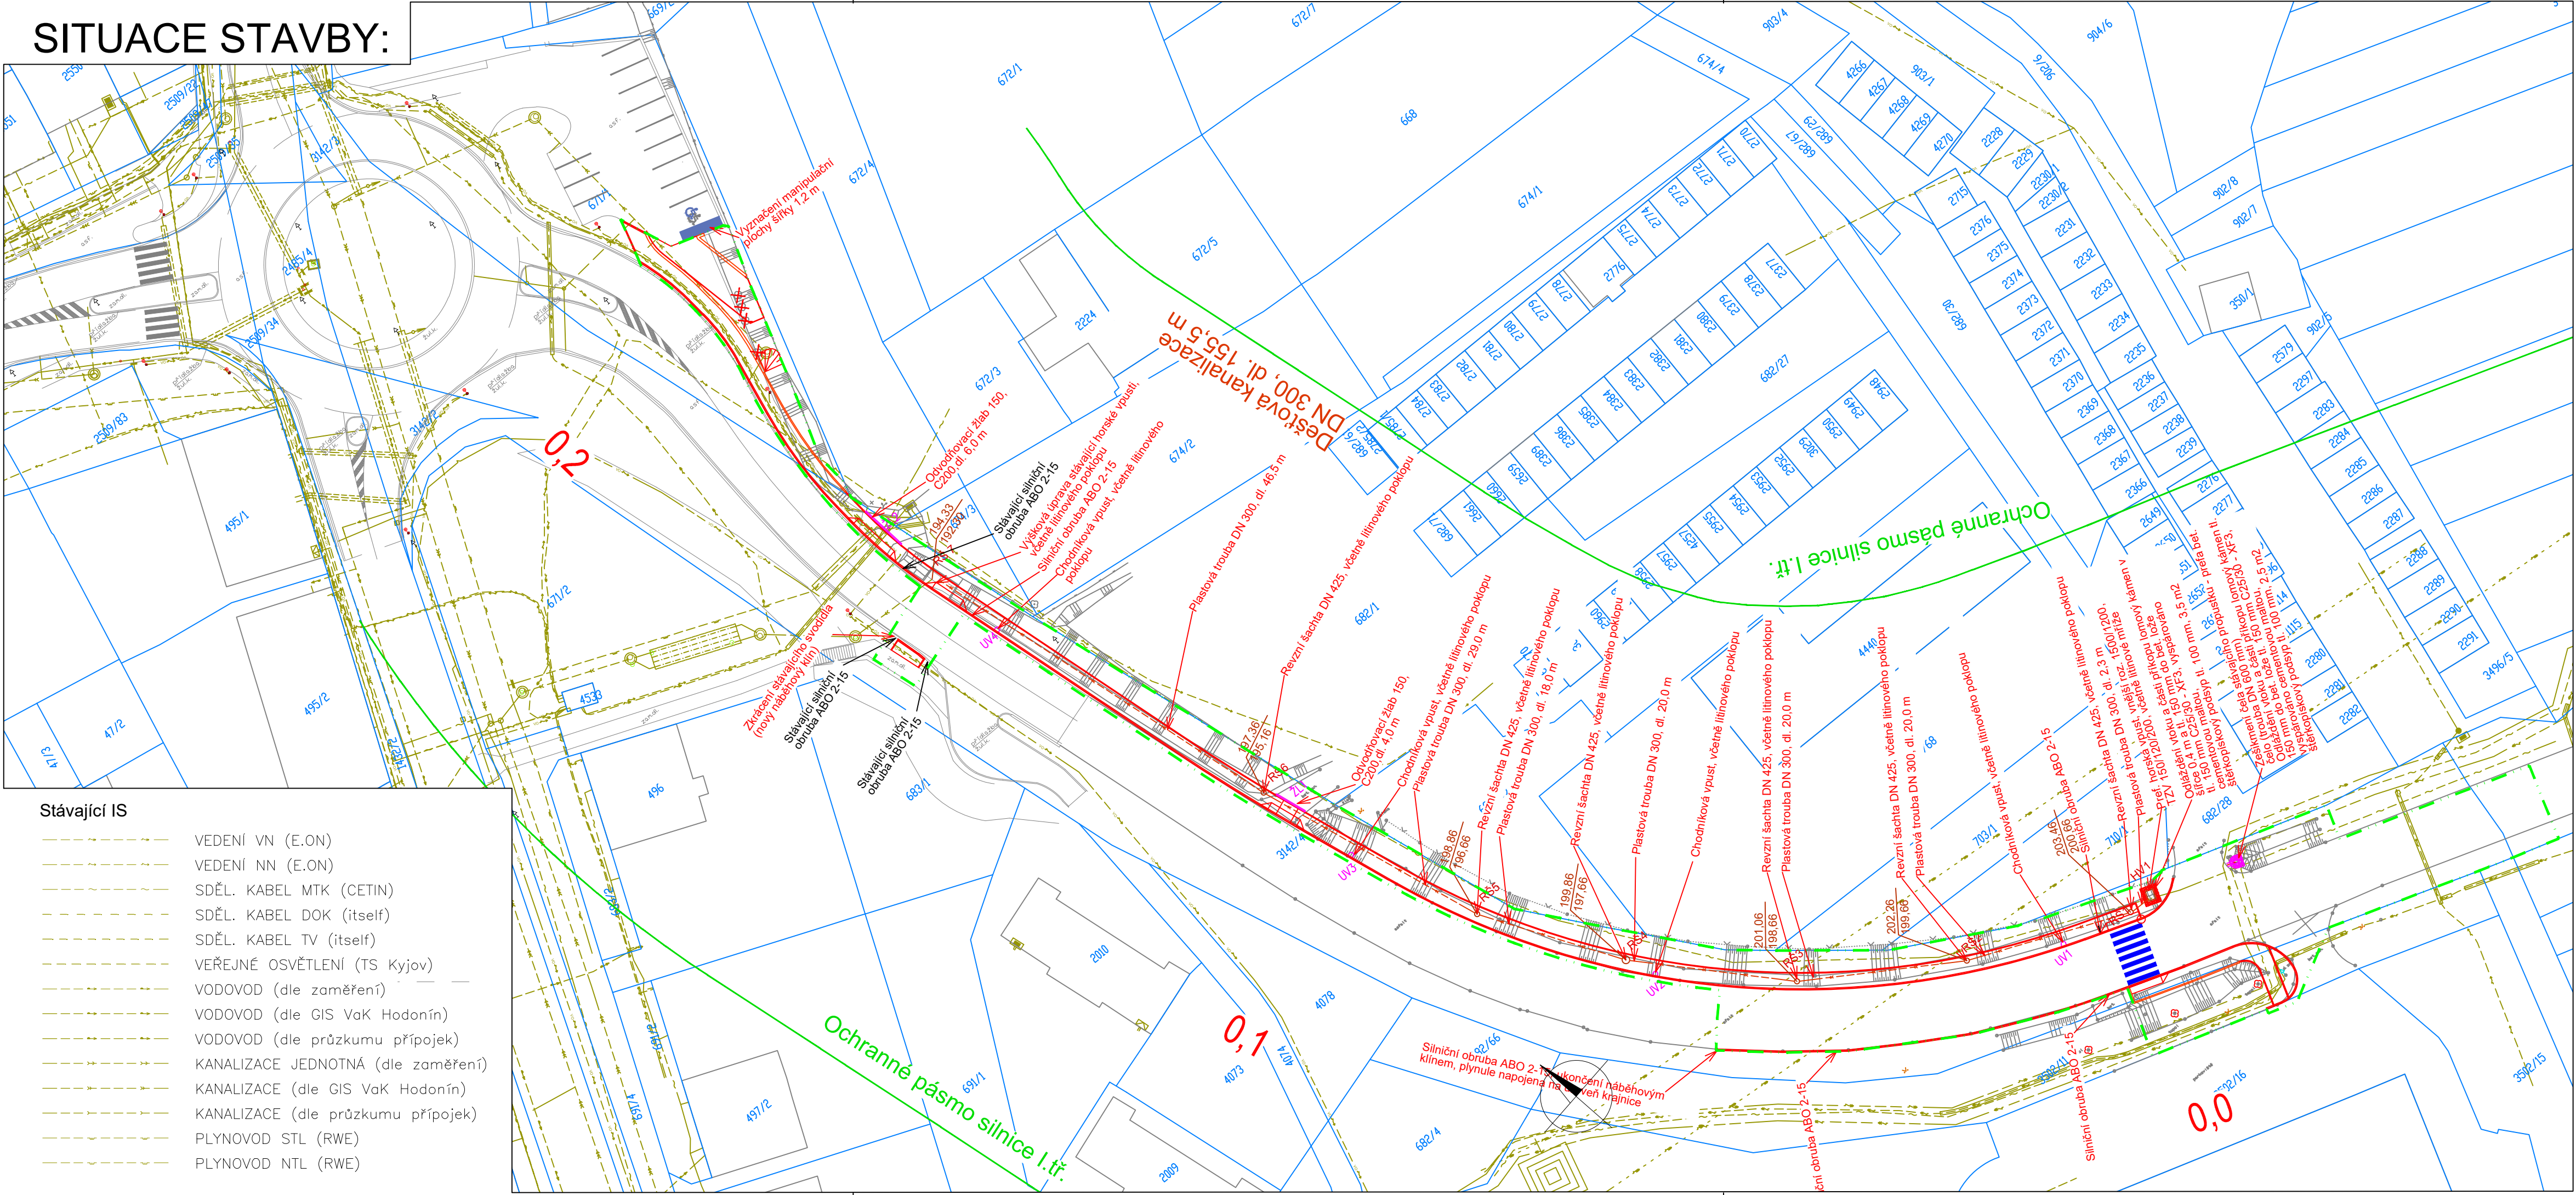

- Stávající IS
- VEDENÍ VN (E.ON)
 - VEDENÍ NN (E.ON)
 - SDĚL. KABEL MTK (CETIN)
 - SDĚL. KABEL DOK (itself)
 - SDĚL. KABEL TV (itself)
 - VEŘEJNÉ OSVĚTLENÍ (TS Kyjov)
 - VODOVOD (dle zaměření)
 - VODOVOD (dle GIS VaK Hodonín)
 - VODOVOD (dle průzkumu přípojek)
 - KANALIZACE JEDNOTNÁ (dle zaměření)
 - KANALIZACE (dle GIS VaK Hodonín)
 - KANALIZACE (dle průzkumu přípojek)
 - PLYNOVOD STL (RWE)
 - PLYNOVOD NTL (RWE)

LEGENDA:

SO 100

- Hrany komunikace
- Betonové obruby

SO 300

- Dešťová kanalizace
- Revizní šachta
- Chodníková vpust

OŘS1

UV1

Hranice - ostatní

- Černě označené sítě jsou stávající
- Výškopis a polohopis
- Hranice pozemku dle kn
- Číslo pozemků dle kn/pk
- Hranice zájmového území

REVIZE:	PŘEDMĚT ZMĚNY:	VYPRACOVAL:	DATUM:
1			
2			
3			

OBJEDNATEL:



MĚSTO KYJOV
MASARYKOVO NÁMĚSTÍ 30
697 01 KYJOV

PROJEKTANT:

Ing. Michal Štěpáník
Baranova 36
130 00 PRAHA 3
tel.: +420 734 544 624

KYJOV - CHODNÍK V UL. V. BZENECKÉHO

NÁZEV PROJEKTU:	D.1-DOKUMENTACE OBJEKTŮ			
ČÁST / NÁZEV DOKUMENTU:	SO 300 - DEŠŤOVÁ KANALIZACE			
STAVEBNÍ OBJEKT:	SITUACE STAVBY			
PŘÍLOHA:				
ZODPOVĚDNÝ PROJEKTANT:	Ing. M. ŠTĚPÁNÍK	Č. ZAKÁZKY:	31/2018	KOPIE Č.:
VYPRACOVAL:	Ing. M. ŠTĚPÁNÍK	STUPEŇ:	PDPS	
KONTROLA:	Ing. M. ŠTĚPÁNÍK	ČÁST:	D.1.3.	
MĚŘÍTKO:	1:500	PŘÍLOHA Č.:	2	
POČET A4:	4	DATUM:	05/2019	