



001

vs+4,15

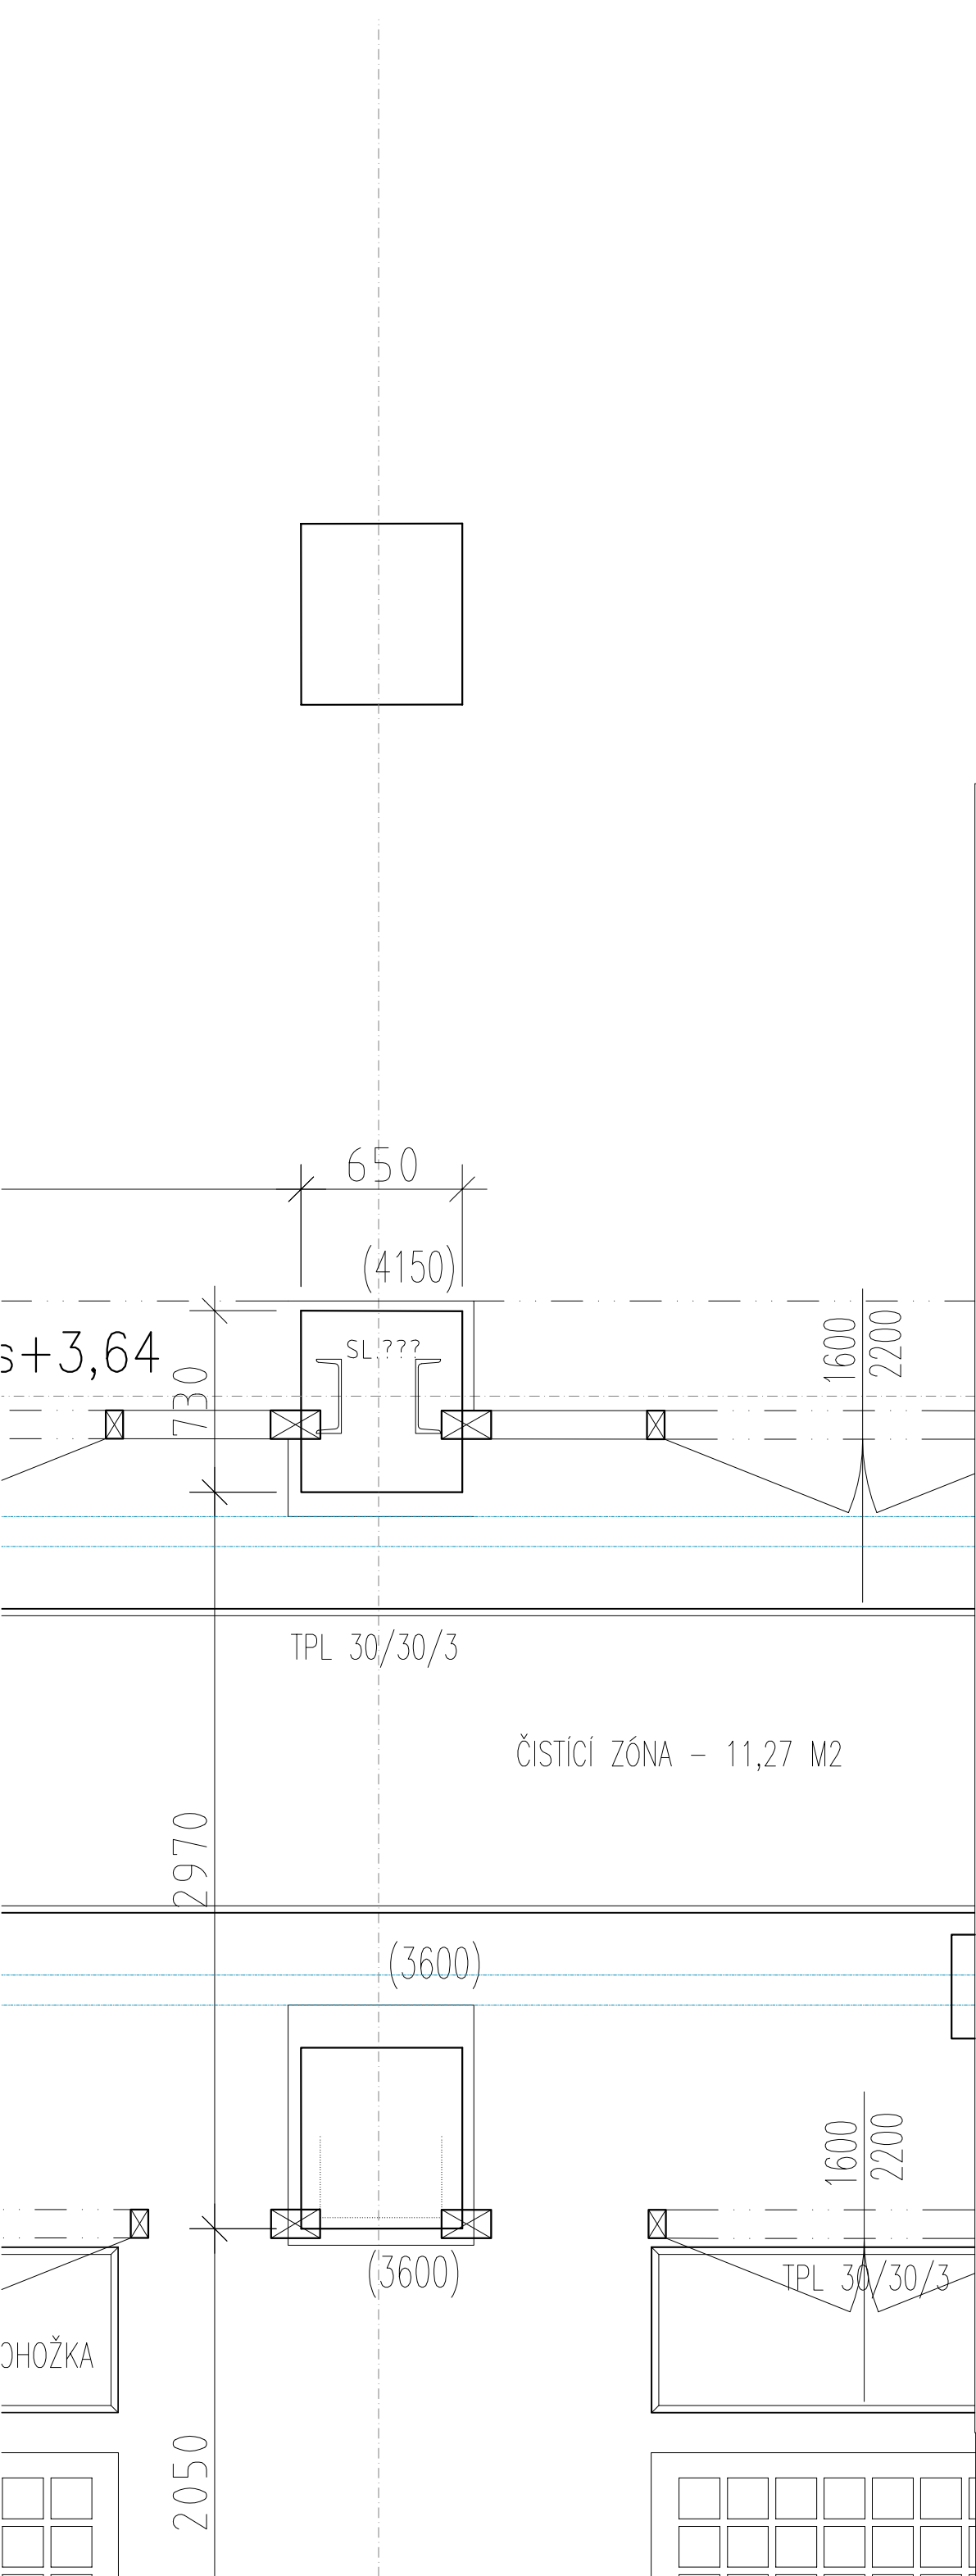

LEGENDA MA

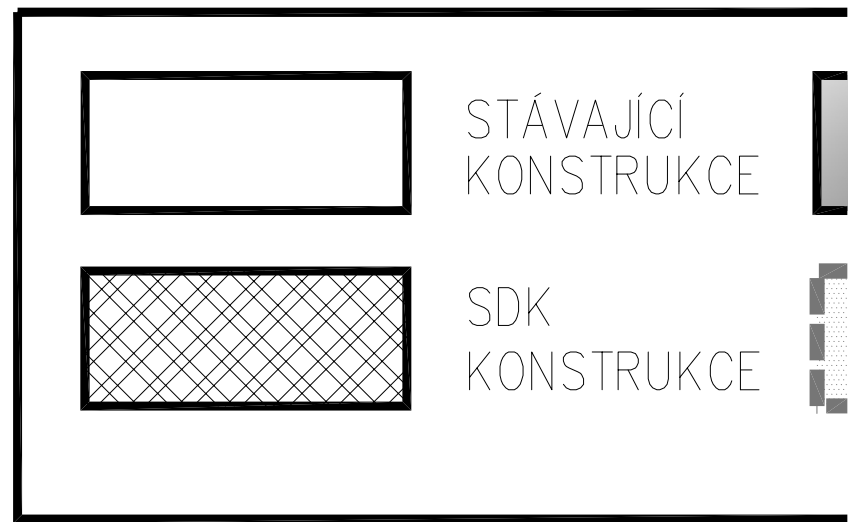

Souřadnicový s