


STŘECHA 1:100

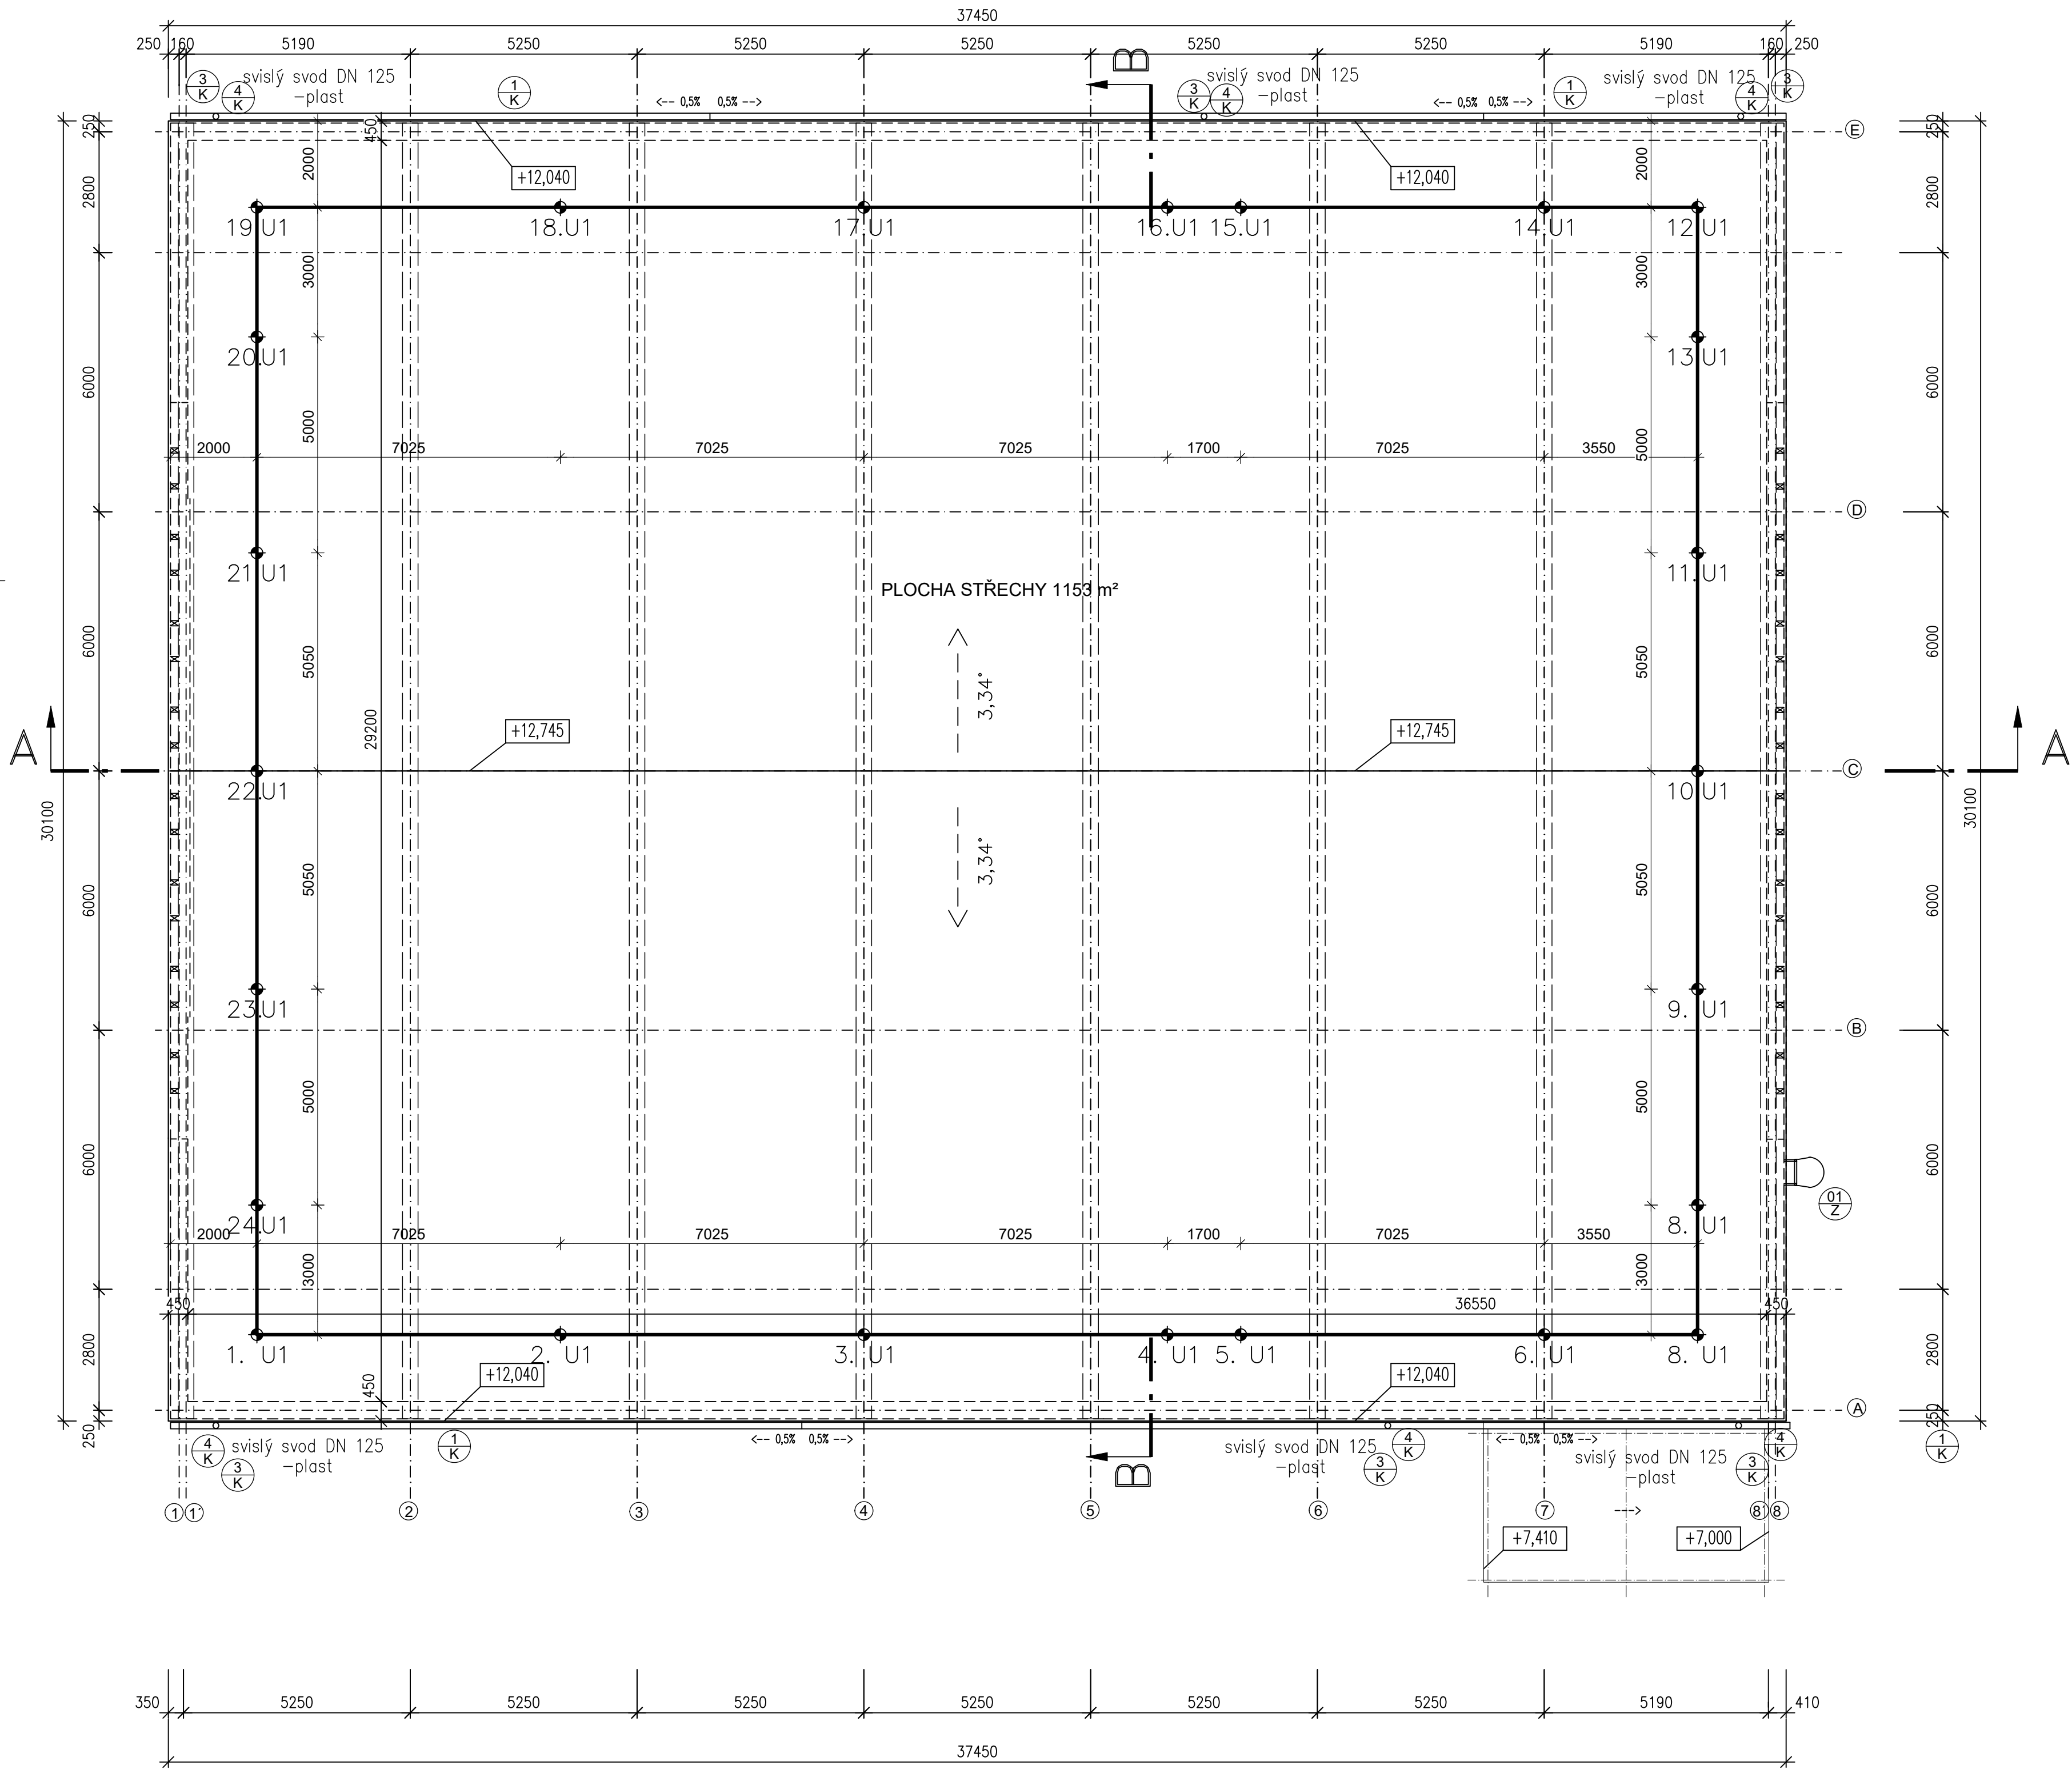

LEGENDA ZÁCHYTNÉHO SYSTÉMU

U1 - Nerezový kotvící bod pro tenké dřevěné konstrukce. Průměr 24 ks
sloupku 16 mm, rozměr základny 200 x 200 mm.
Instalace pomocí 16ti nerezových samořezných šroubů
připevněných do dřevěného bednění, případně OSB desky.
Pro dřevěné bednění min. tl. 24 mm a OSB desky min. tl. 22 mm.
Délka 150 mm


Montážní lano
1., 2., ... pořadové číslo kotvícího bodu

LEGENDA VÝROBKŮ

- 1 K Značení klempířských výrobků viz. tabulka
- 16 Z Značení zámečnických výrobků viz. tabulka

SKLADBA STŘECHY

- 2x MODIFIKOVANÉ ŽIVIČNÉ PÁSY (HORNÍ S POSYPEM)
- DILATAČNÍ A MIKROVENTILAČNÍ VRSTVA
- DŘEVĚNÉ BEDNĚNÍ TL. 25 MM S IMPREGNACÍ
- KROKVE PO VLAŠSKU 140/200 š 1000 mm
- DŘEVĚNÝ LEPENÝ VAZNIK SEDLOVÝ 240/900//1600 (v uložení//ve vrcholu) mm, SKLON 3,34°

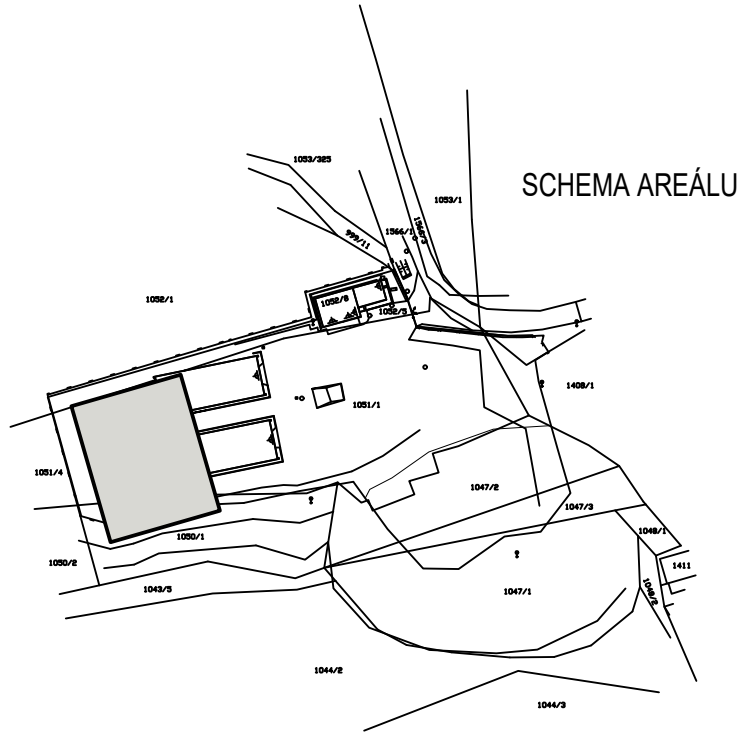

Autorizační razítko		Investor	Projektční kancelář	
		Silnice LK Československé armády 4805/24 466 05 Jablonec n/N IČO:28746503	<div></div>	
			UNIARCH CZ, spol. s r.o. Vesecká 97 Liberec 6 IČO:01833014, č. autorizace: 0500722 mail: novotny@unirelax.cz, tel:485 13 36 55, 602433611	
Vedoucí proj.	Zodpovědný proj.	Vypracoval	Stupeň	DUR, DSP
Ing. Radovan Novotný	Vladimír Židlický	Vladimír Židlický	Ev. číslo	703/2020/11
Akce			Formát	4 x A4
			Datum	05/2019
Název akce			Měřítko	1 : 100
Rekonstrukce areálu cestmistrovství Liberec SO 01 - HALA POSYPOVÝCH HMOT			Číslo paré	Číslo výkresu
Výkres			A03	
D1.1 - STAVEBNÍ ČÁST PŮDORYS STŘECHY				