


HALA POSYPOVÝCH HMOT  
ŘEZ PŘÍČNÝ B-B 1:100

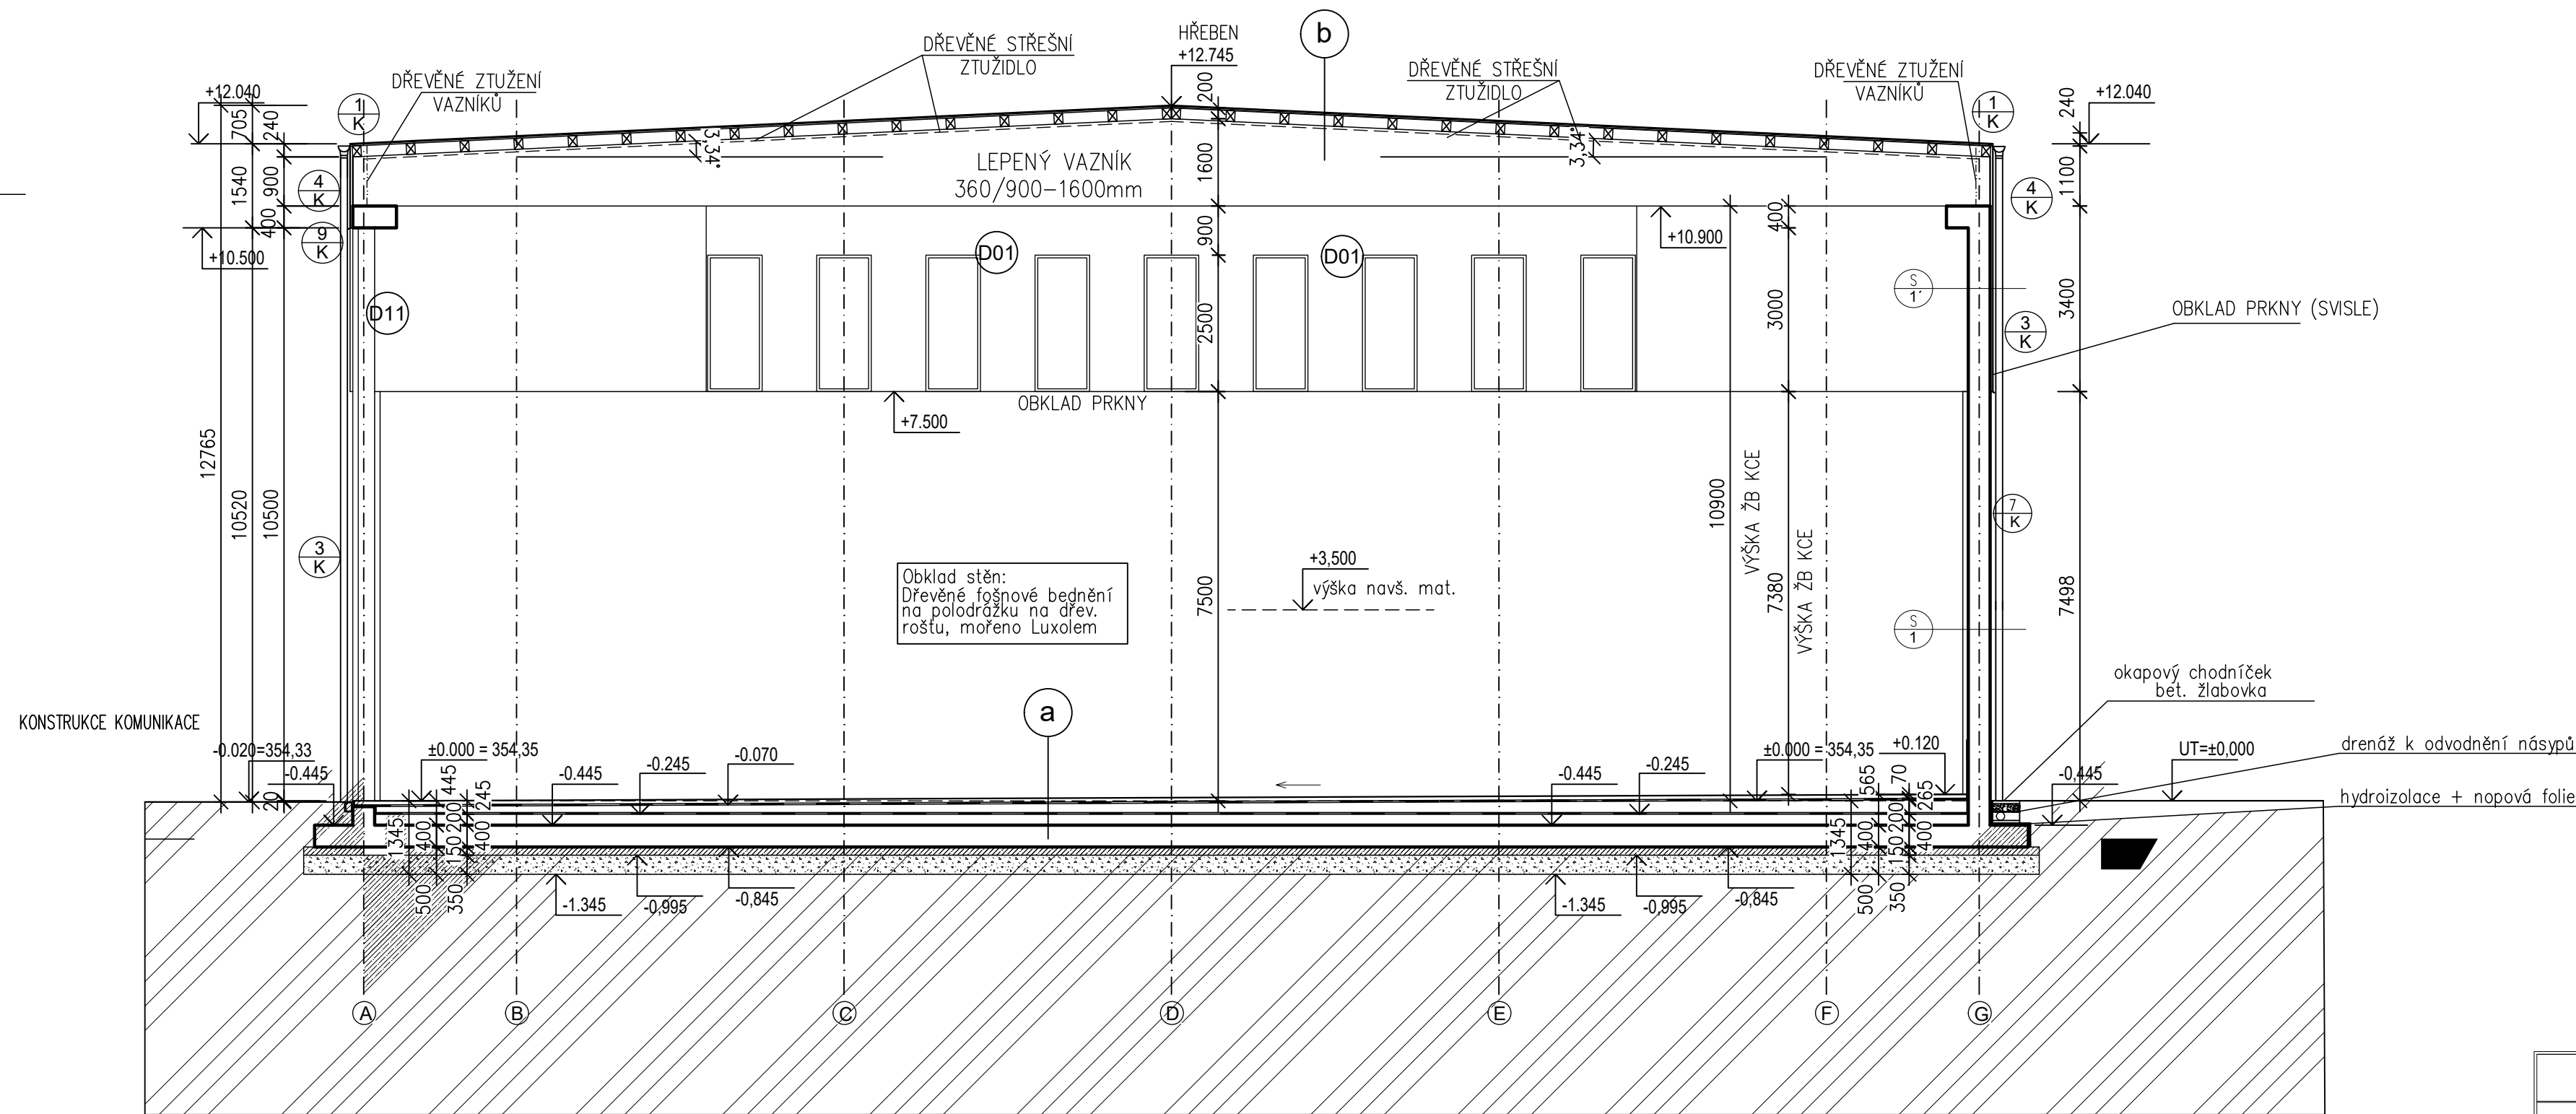

SKLADBY KONSTRUKCÍ

- a**
- LAS-IV 40 mm
  - LAS-IV 35 mm
  - 1x MODIFIKOVANÝ ASFALTOVÝ PÁS
  - BETON C 25/30-XC2 tl.175-295 mm VYZTUŽENÝ KARI SÍTI 150/150/8 PŘI OBOU POVRŠÍCH (DILATOVAT ě 6,0 x 6,0 m I PO OBVODĚ PODLAHY)
  - HYDROIZOLACE No + 1x SKLOBIT + GEOTEXILIE 300g/m2 (OCHRANA IZOLACE)
  - PODKLADNÍ BETON C25/30-XC2 tl. 200 mm VYZTUŽENÝ SÍTI PŘI OBOU POVRŠÍCH KARI SÍTI 150/150/6 MM, BETONOVAT NA PE FOLI (krytí výztuže 50 mm)
  - ŽLB DESKA C25/30-XC2 tl. 400 mm
  - PODKLADNÍ BETON C16/20 tl. 150 mm VYZTUŽENÝ SÍTI PŘI OBOU POVRŠÍCH KARI SÍTI 150/150/6 MM, ŠTĚRKOPÍSKOVÝ PODSYP frakce 0-32 (alt. 0-64) TL. 350 mm HUTNĚNÝ NA HODNOTY STANOVENÉ DLE HTU

- b**
- 2x MODIFIKOVANÉ ŽIVČNÉ PÁSY (HORNÍ S POSYPEM)
  - DILATAČNÍ A MIKROVENTILAČNÍ VRSTVA
  - DŘEVĚNÉ BEDNĚNÍ TL. 25 MM S IMPREGNACÍ
  - KROKVE PO VLAŠSKU 140/200 ě 1000 mm
  - DŘEVĚNÝ LEPENÝ VAZNIK SEDLOVÝ 360/900//1600 (v uložení//ve vrcholu) mm, SKLON 3,34°

- S 1**
- dř. fošny tl. 50mm na roštu – ošetřeno sanačním nátěrem
  - žb konstrukce tl. 400mm – ext. strana v pohledovém provedení


- S 1\***
- žb konstrukce tl. 400mm
  - dř. obklad z prken na vislo

LEGENDA

- ŽELEZOBETONOVÉ KONSTRUKCE**
- KONSTRUKCE Z PROSTÉHO NEBO SLABĚ VYZTUŽENÉHO BETONU**
- NEPROPUSTNÝ NÁSYP HUTNĚNÝ PO VRSTVÁCH**
- ŠTĚRKOPÍSKOVÝ PODSYP HUTNĚNÝ PO VRSTVÁCH**
- PŮVODNÍ TERÉN, PLAŇ ZHUTNĚNÁ**
- POLŠTĚR ZE ŠTĚRKODRTI f 32-64 VYZTUŽENÝ GEOBUNĚČNOU STRUKTUROU NEBO GEOMŘÍŽÍ**

LEGENDA VÝROBKŮ

- D01** Značení výplní otvorů viz. tabulka
- 1 K** Značení klempířských výrobků viz. tabulka
- 16 Z** Značení zámečnických výrobků viz. tabulka

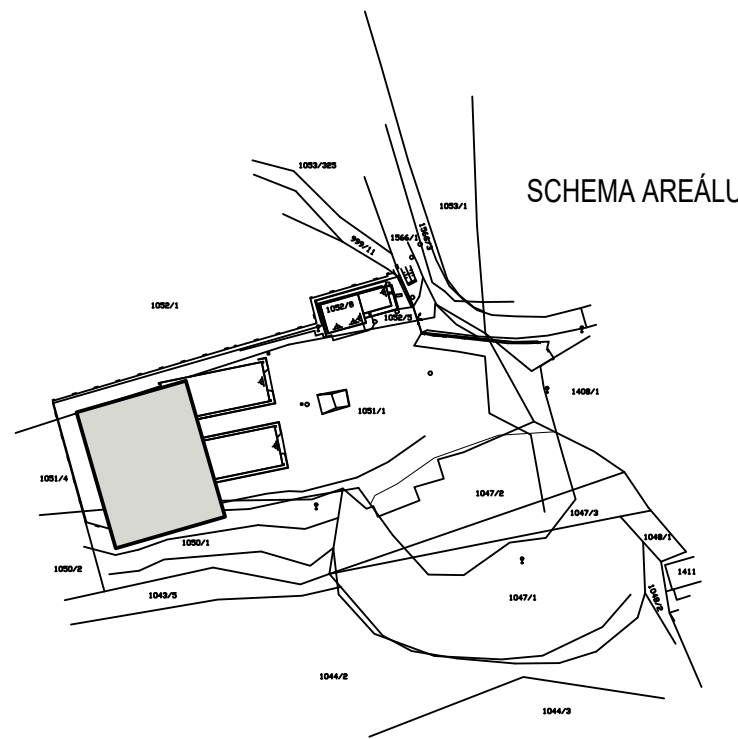

Autorizační razítko	Investor	Projekční kancelář
	Silnice LK Československé armády 4805/24 466 05 Jablonec n/N IČO:28746503	 UNIARCH CZ, spol. s r.o. Vesecká 97 Liberec 6 IČO:01833014, č.autorizace: 0500722 mail:novotny@unirelax.cz, tel:485 13 36 55, 602433611

Vedoucí proj.	Zodpovědný proj.	Vypracoval	Stupeň	DUR, DSP
Ing. Radovan Novotný	Vladimír Židlický	Vladimír Židlický	Ev. číslo	703/2020
Akce			Formát	4 x A4
Název akce			Datum	05/2019
Rekonstrukce areálu cestmistrovství Liberec SO 01 - HALA POSYPOVÝCH HMOT			Měřítko	1 : 100
Výkres			Číslo paré	Číslo výkresu
D1.1 - STAVEBNÍ ČÁST ŘEZ B			A05	